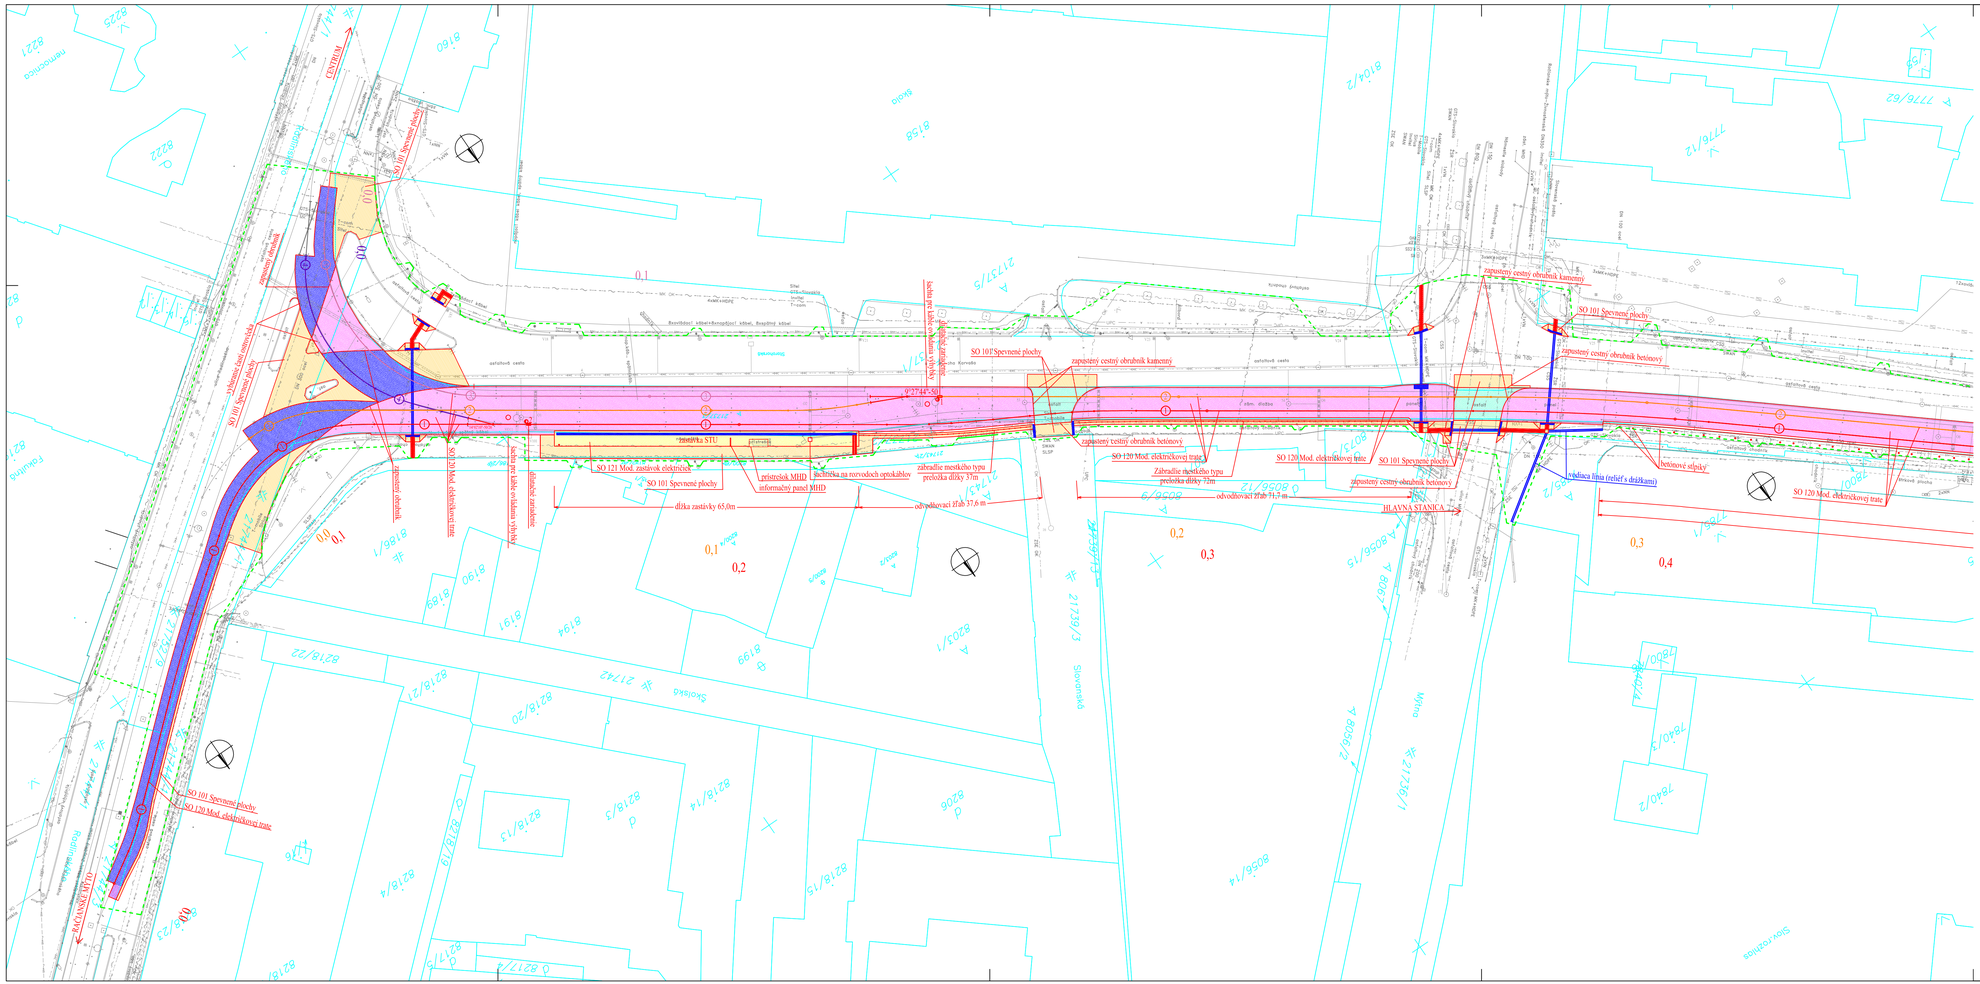

Legenda:

- zameranie - existujúci stav
- katastrálna mapa
- obvod stavenska
- električková trať - povrch zámková dlažba (SO120)
- električková trať - povrch cementový betón (SO120)
- električková trať - povrch asfaltový betón (SO120)
- vodiaci pás
- varovný, signálny pás
- plocha nástupišť (SO 121)
- plocha chodníka (SO 101)
- frézovanie vozovky (SO 101)

Klad listov:

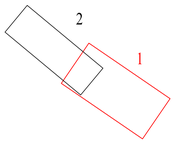

C

VYPRACOVAL ING. STANISLAV PEKNÝ	ZODP. PROJEKTANT ING. IVAN KAČO	HL.INŽ.PROJEKTU ING. IVAN KAČO	DOPRAVOPROJEKT a.s. DIVÍZIA BRATISLAVA I 832 03 Bratislava, Kominárska 4
KONTROLOVAL ING. IVAN KAČO	OKRES (OBVOD) STAVBY BRATISLAVA I		
OBJEDNÁVATEĽ Hlavné mesto Slovenskej republiky Bratislava			

ELEKTRIČKOVÁ TRAŤ RADLINSKÉHO – ŠTEFANOVIČOVA 1. etapa

CELKOVÁ SITUÁCIA ZÚ – 0,450

STUPEŇ	DSP	FORMÁT	10 A4
DÁTUM	07.2013	Č.ZÁKAZKY	7699–00
MIERKA	1:500	Č.ARCH.	7699–00
Č.VÝKRESU	C.1	Č.SPRAVY	