


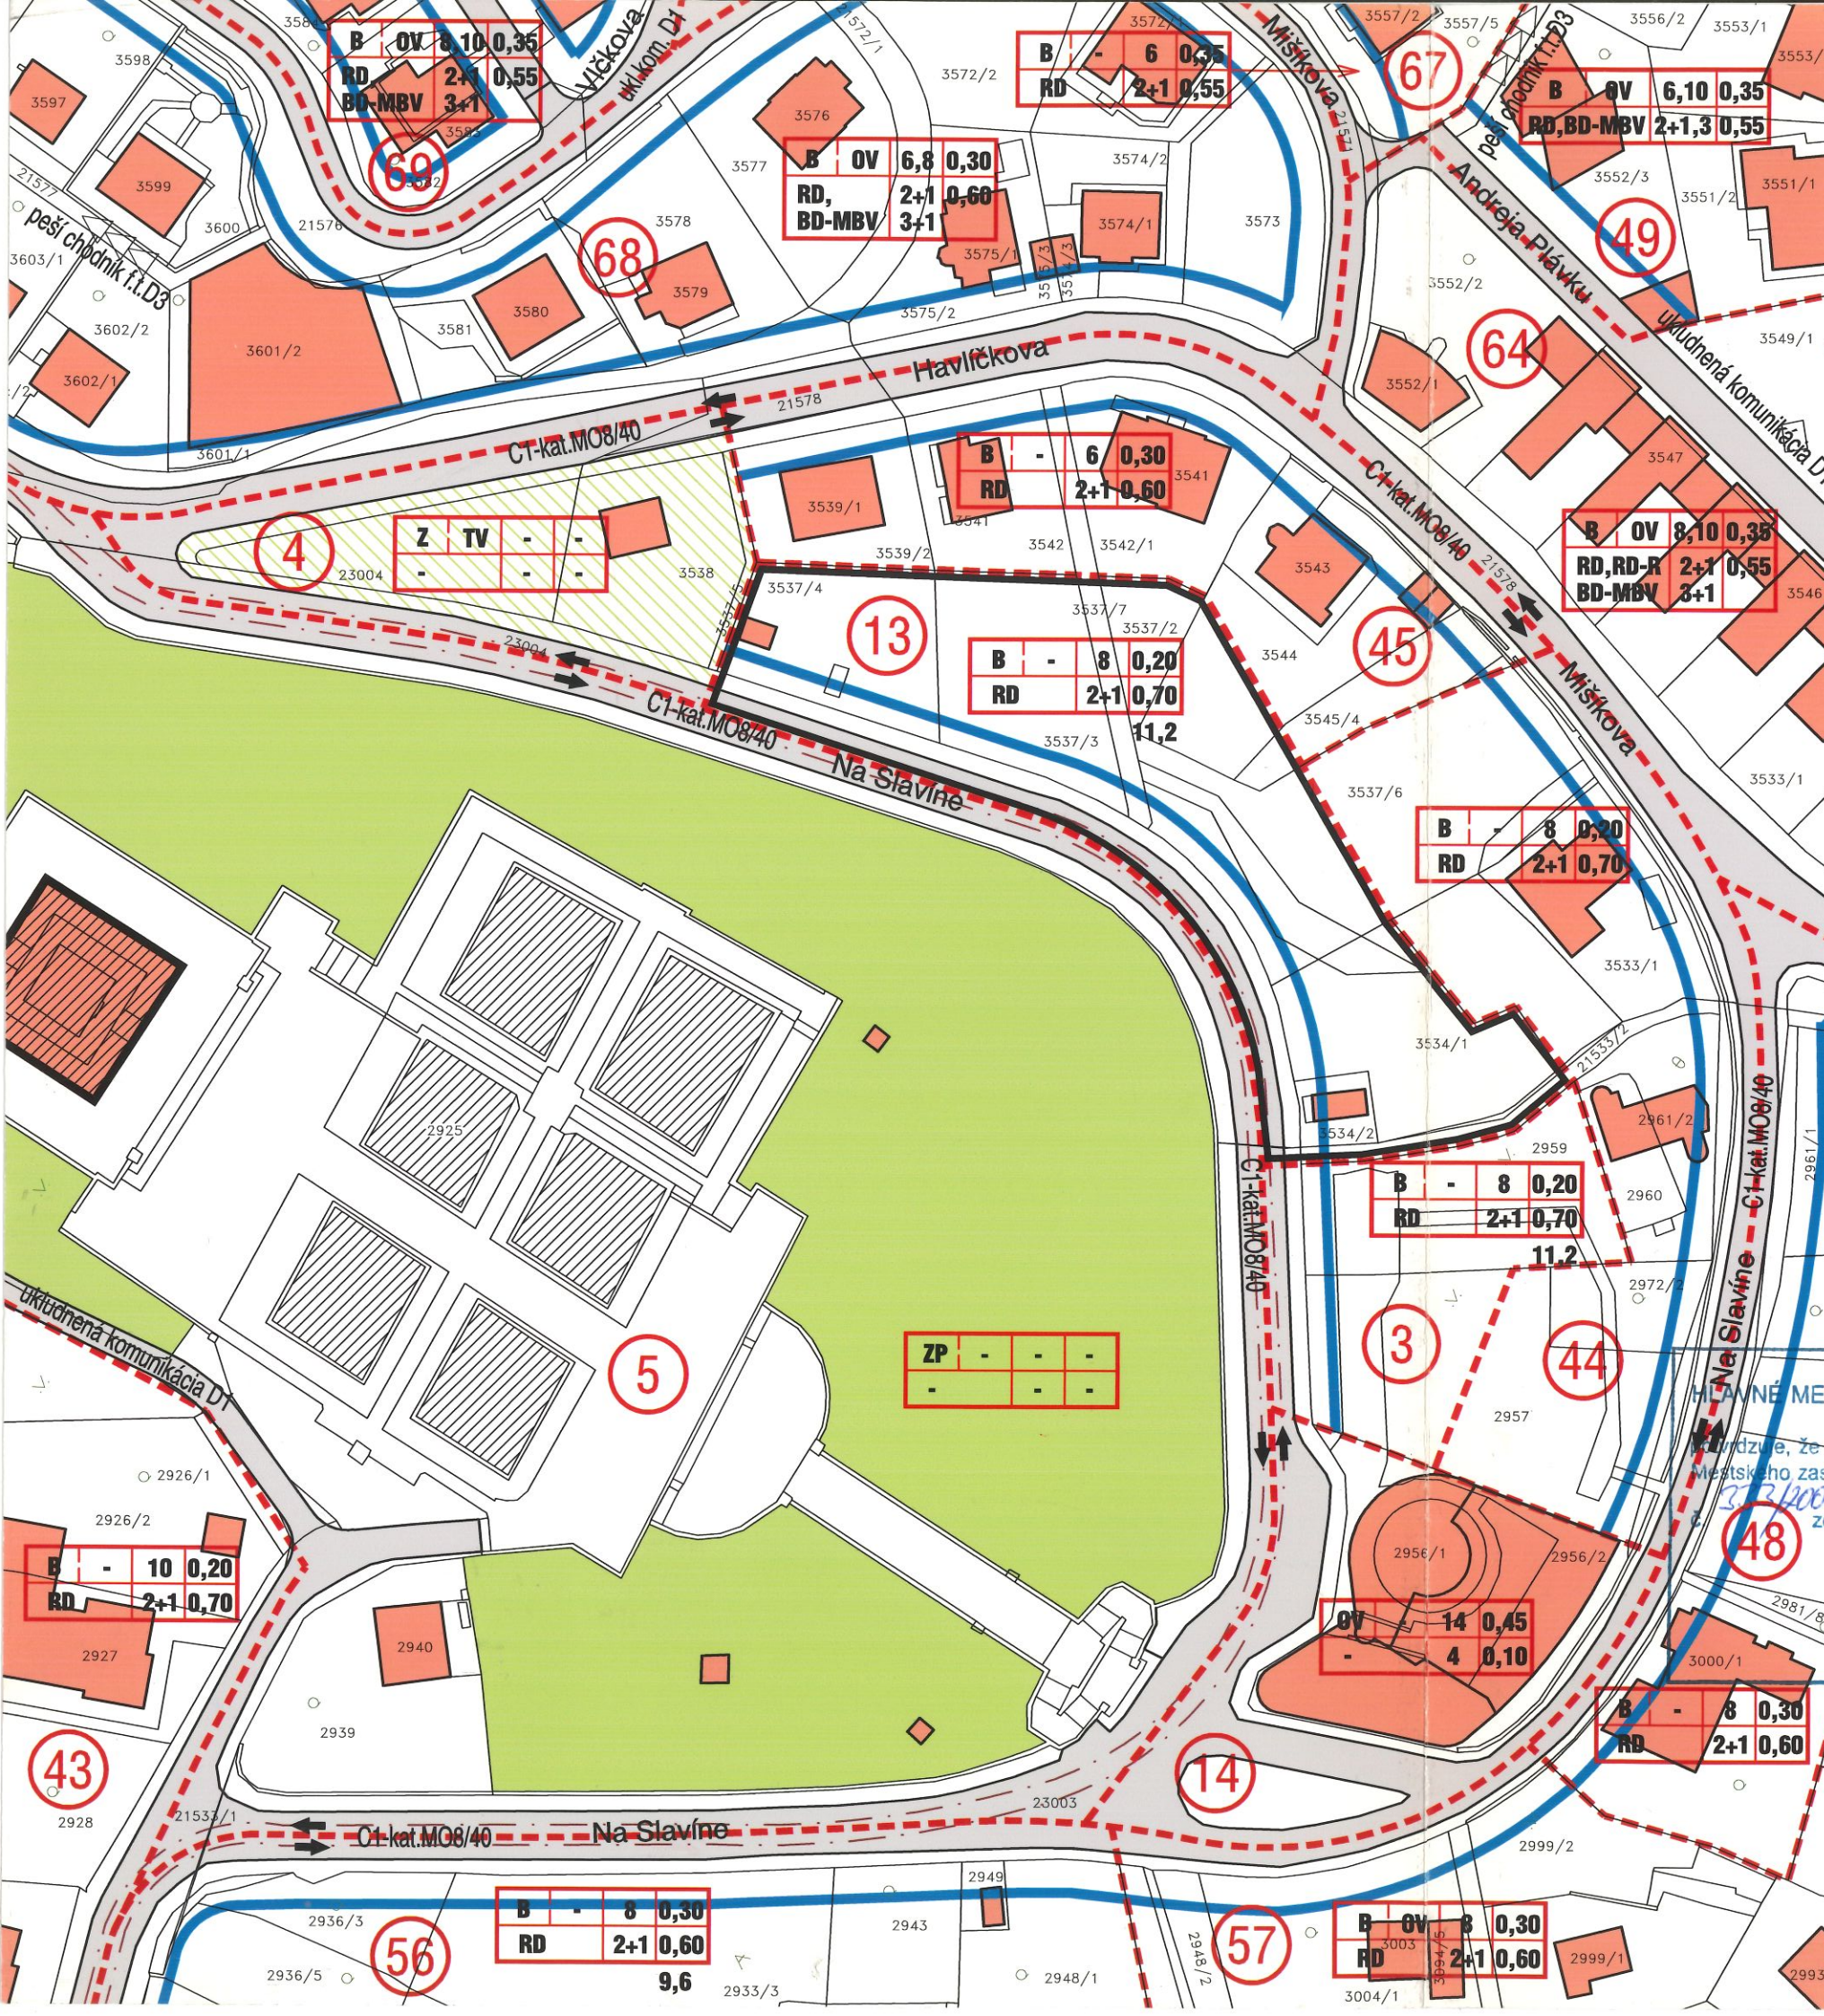

LEGENDA

- HRANICA RIEŠENÉHO SEKTORU
- HRANICA ZÓNY A6
- HRANICA SEKTOROV
- OZNAČENIE SEKTOROV
- EXISTUJÚCE OBJEKTY
- EXISTUJÚCE OBJEKTY VYHLÁSENÉ ZA KULTÚRNE PAMIATKY
- EXISTUJÚCE OBJEKTY URČENÉ NA ASANÁCIU
- STAVEBNÁ ČIARA
- NEZASTAVITELNÉ ÚZEMIE
- HRANICA CHRÁNENÉHO PRÍRODNÉHO AREÁLU
- HRANICA ÚZEMIA V ZÁJME ŠTÁTNEJ PAMIATKOVEJ STAROSTLIVOSTI
- CHRÁNENÉ STROMY SKUPINY STROMOV
- NAVRHOVANÁ LÍNOVÁ ZELEŇ - ZÁVAZNÁ ALEJA STROMOV
- REGINÁLNE BIOCENTRUM
- LOKÁLNE BIOCENTRUM
- ZVLÁŠŤ HDNOTNÁ ZELEŇ
- INTERAKČNÝ PRVOK PLOŠNÝ
- INTERAKČNÝ PRVOK LÍNOVÝ
- EKOSTABILIZAČNÉ PLOCHY
- NAVRHOVANÉ KOMUNIKÁCIE
- A2 ZÁMERY - SEVERNÁ TANGENTA SDO
- B1 ZÁKOS - ZBERNÉ KOMUNIKÁCIE
- B2 ZBERNÉ KOMUNIKÁCIE
- C1, C2, C3 OBSLUŽNÉ KOMUNIKÁCIE
- D1 UKLUDNENÉ KOMUNIKÁCIE
- D3 PEŠIE STRATEGICKÉ PREPOJENIA
- VEDENIE TRÁS TROLEJBUSOVEJ DOPRAVY
- ORIENTÁCIA DOPRAVNÝCH PRÚDOV


REGULÁCIA SEKTORU

1	2	4	6
3	5	7	8

- 1 FUNKCIA PREVLÁDAJÚCA
- 2 FUNKCIA DOPLŇUJÚCA
- 3 TYPOLOGICKÝ DRUH ZÁSTAVBY PRE FUNKCIU BÝVANIE
- 4 MINIMÁLNA STAVEBNÁ PARCELA
- 5 POČET NADZEMNÝCH PODLAŽÍ + USTÚPENÉ PODLAŽIE, PODKROVIE
- 6 INDEX ZASTAVANEJ PLOCHY OBJEKTOM
- 7 INDEX PRÍRODNEJ PLOCHY
- 8 KOEFICIENT STAVEBNÉHO OBJEMU


POUŽITÉ SKRATKY

FUNKCIE	TYPOLÓGICKÝ DRUH ZÁSTAVBY PRE BÝVANIE
B BÝVANIE	RD RODINNÝ DOM - SAMOSTATNE STOJÁCI
OV OBČIANSKA VYBAVENOSŤ	RD-R RODINNÝ DOM - RADOVÝ
Š, R ŠPORT, REKREÁCIA	BD-MBV BYTOVÝ DOM - MESTSKÁ BYTOVÁ VILA
VZ VEREJNÁ ZELEŇ	BD BYTOVÝ DOM
Z ZELEŇ	REZID REZIDENCIA
ZP ZELEŇ S FUNKCIAMI PIETNEHO CHARAKTERU	
TV TECHNICKÁ VYBAVENOSŤ	

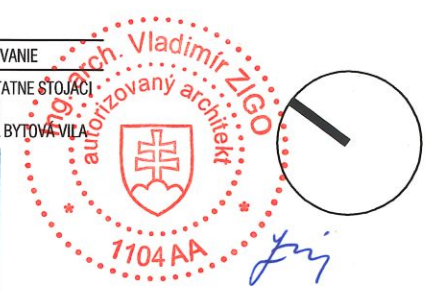

AKTUALIZÁCIA ÚZEMNÉHO PLÁNU ZÓNY A6 BRATISLAVA, ROK 2003 SEKTOR Č. 13 ČISTOPIS

OBJEDNÁVATEL: HLAVNÉ MESTO SR BRATISLAVA
PRIMACIÁLNE NÁMESTIE 1, 814 99 BRATISLAVA
ZHOTOVITEL: ING. ARCH. VLADIMÍR ZIGO
ÚRADNÍCKA 28, 831 03 BRATISLAVA
AUTORI: ING. ARCH. VLADIMÍR ZIGO, ING. ARCH. MARUSIA RUSINOVÁ
DÁTUM: MÁJ 2004

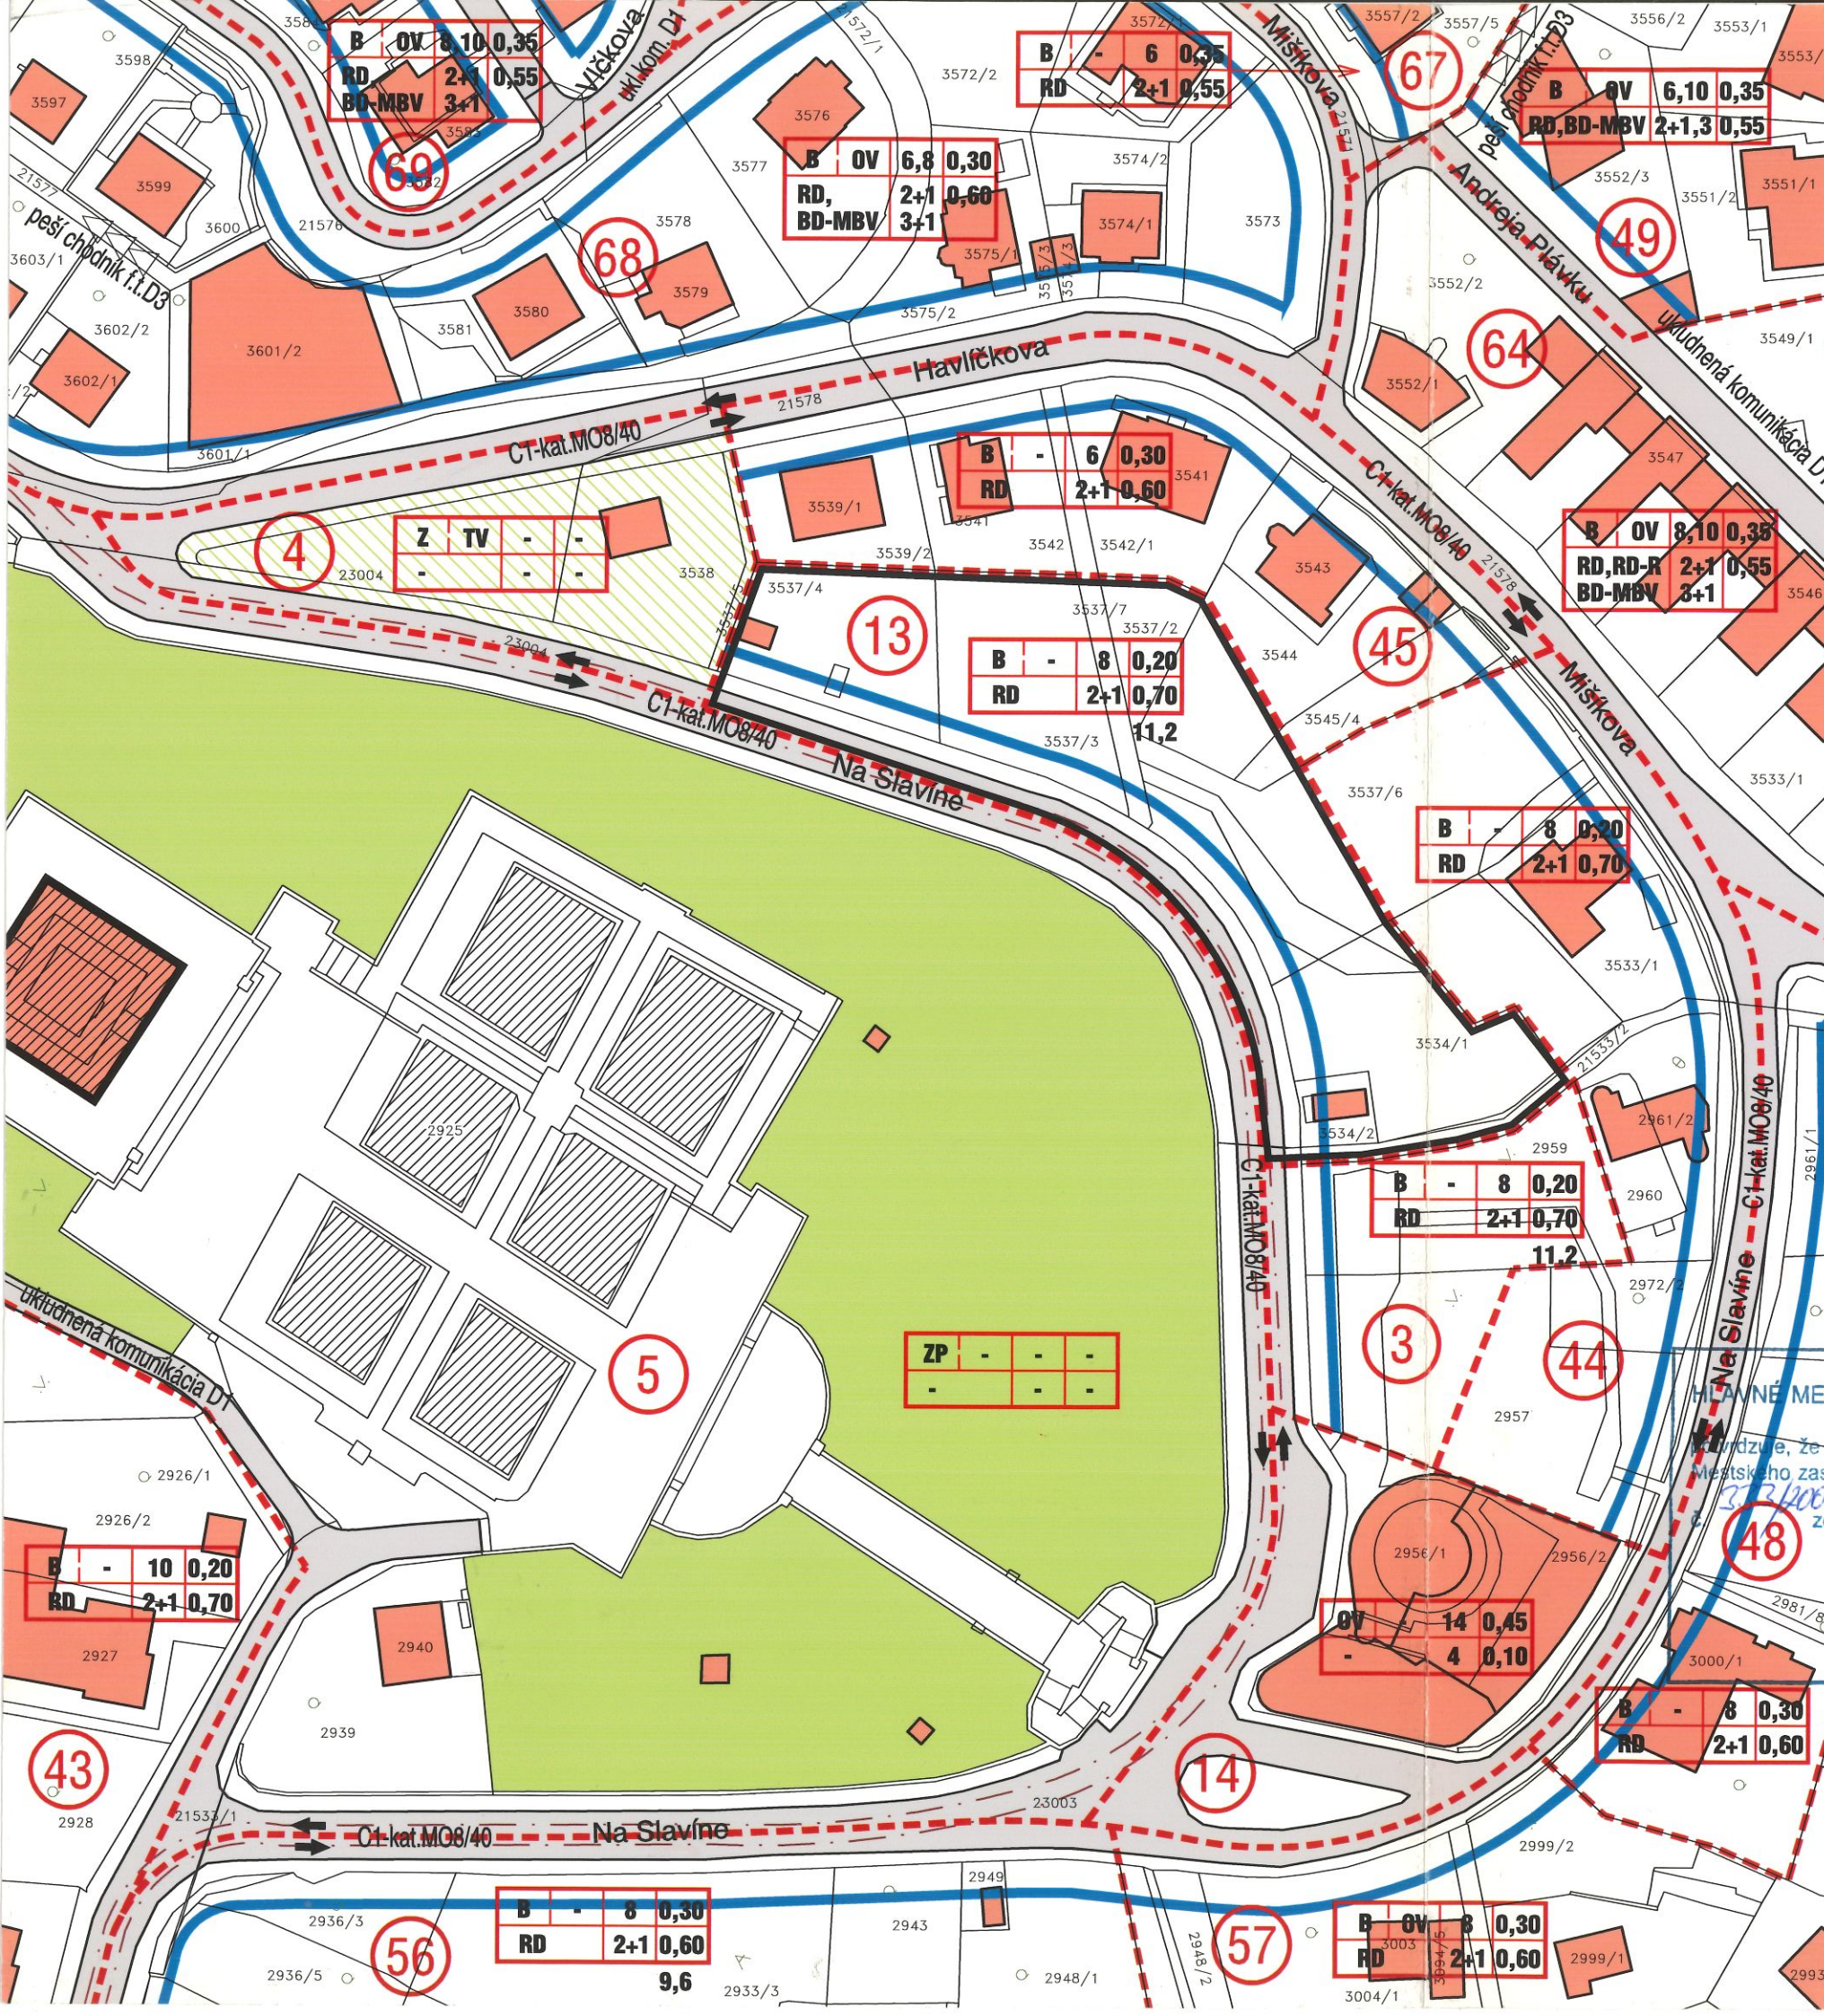

LEGENDA

- HRANICA RIEŠENÉHO SEKTORU
- HRANICA ZÓNY A6
- HRANICA SEKTOROV
- OZNAČENIE SEKTOROV
- EXISTUJÚCE OBJEKTY
- EXISTUJÚCE OBJEKTY VYHLÁSENÉ ZA KULTÚRNE PAMIATKY
- EXISTUJÚCE OBJEKTY URČENÉ NA ASANÁCIU
- STAVEBNÁ ČIARA
- NEZASTAVITELNÉ ÚZEMIE
- HRANICA CHRÁNENÉHO PRÍRODNÉHO AREÁLU
- HRANICA ÚZEMIA V ZÁJME ŠTÁTNEJ PAMIATKOVEJ STAROSTLIVOSTI
- CHRÁNENÉ STROMY SKUPINY STROMOV
- NAVRHOVANÁ LÍNOVÁ ZELEŇ - ZÁVAZNÁ ALEJA STROMOV
- REGINÁLNE BIOCENTRUM
- LOKÁLNE BIOCENTRUM
- ZVLÁŠŤ HODNOTNÁ ZELEŇ
- INTERAKČNÝ PRVOK PLOŠNÝ
- INTERAKČNÝ PRVOK LÍNOVÝ
- EKOSTABILIZAČNÉ PLOCHY
- NAVRHOVANÉ KOMUNIKÁCIE
- A2 ZÁMERY - SEVERNÁ TANGENTA SDO
- B1 ZÁKOS - ZBERNÉ KOMUNIKÁCIE
- B2 ZBERNÉ KOMUNIKÁCIE
- C1, C2, C3 OBSLUŽNÉ KOMUNIKÁCIE
- D1 UKLUDNENÉ KOMUNIKÁCIE
- D3 PEŠIE STRATEGICKÉ PREPOJENIA
- VEDENIE TRÁS TROLEJBUSOVEJ DOPRAVY
- ORIENTÁCIA DOPRAVNÝCH PRÚDOV


REGULÁCIA SEKTORU

1	2	4	6
3	5	7	8

- 1 FUNKCIA PREVLAĐAJÚCA
- 2 FUNKCIA DOPLŇUJÚCA
- 3 TYPOLOGICKÝ DRUH ZÁSTAVBY PRE FUNKCIU BÝVANIE
- 4 MINIMÁLNA STAVEBNÁ PARCELA
- 5 POČET NADZEMNÝCH PODLAŽÍ + USTÚPENÉ PODLAŽIE, PODKROVIE
- 6 INDEX ZASTAVANEJ PLOCHY OBJEKTOM
- 7 INDEX PRÍRODNEJ PLOCHY
- 8 KOEFICIENT STAVEBNÉHO OBJEMU

POUŽITÉ SKRATKY

FUNKCIE	TYPOLÓGICKÝ DRUH ZÁSTAVBY PRE BÝVANIE
B BÝVANIE	RD RODINNÝ DOM - SAMOSTATNE STOJÁCI
OV OBČIANSKA VYBAVENOSŤ	RD-R RODINNÝ DOM - RADOVÝ
S, R ŠPORT, REKREÁCIA	BD-MBV BYTOVÝ DOM - MESTSKÁ BYTOVÁ VILA
VZ VEREJNÁ ZELEŇ	BD BYTOVÝ DOM
Z ZELEŇ	REZID REZIDENCIA
ZP ZELEŇ S FUNKCIAMI PIETNEHO CHARAKTERU	
TV TECHNICKÁ VYBAVENOSŤ	

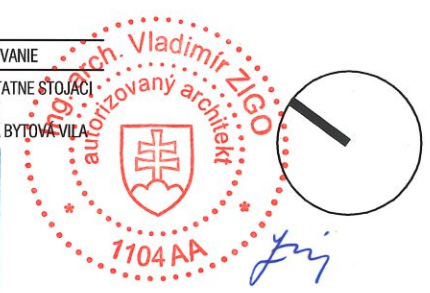

HLAVNÉ MESTO SLOVENSKEJ REPUBLIKY BRATISLAVA
Uznesenie, že územnoplánovacia dokumentácia bola schválená uznesením
Mestského zastupiteľstva hlavného mesta Slovenskej republiky Bratislavy
zo dňa 1.4.2004

AKTUALIZÁCIA ÚZEMNÉHO PLÁNU ZÓNY A6 BRATISLAVA, ROK 2003 SEKTOR Č. 13 ČISTOPIS

OBJEDNÁVATEL: HLAVNÉ MESTO SR BRATISLAVA
PRIMACIÁLNE NÁMESTIE 1, 814 99 BRATISLAVA
ZHOTOVITEĽ: ING. ARCH. VLADIMÍR ZIGO
ÚRADNÍCKA 28, 831 03 BRATISLAVA
AUTORI: ING. ARCH. VLADIMÍR ZIGO, ING. ARCH. MARUSIA RUSINOVÁ
DÁTUM: MÁJ 2004