


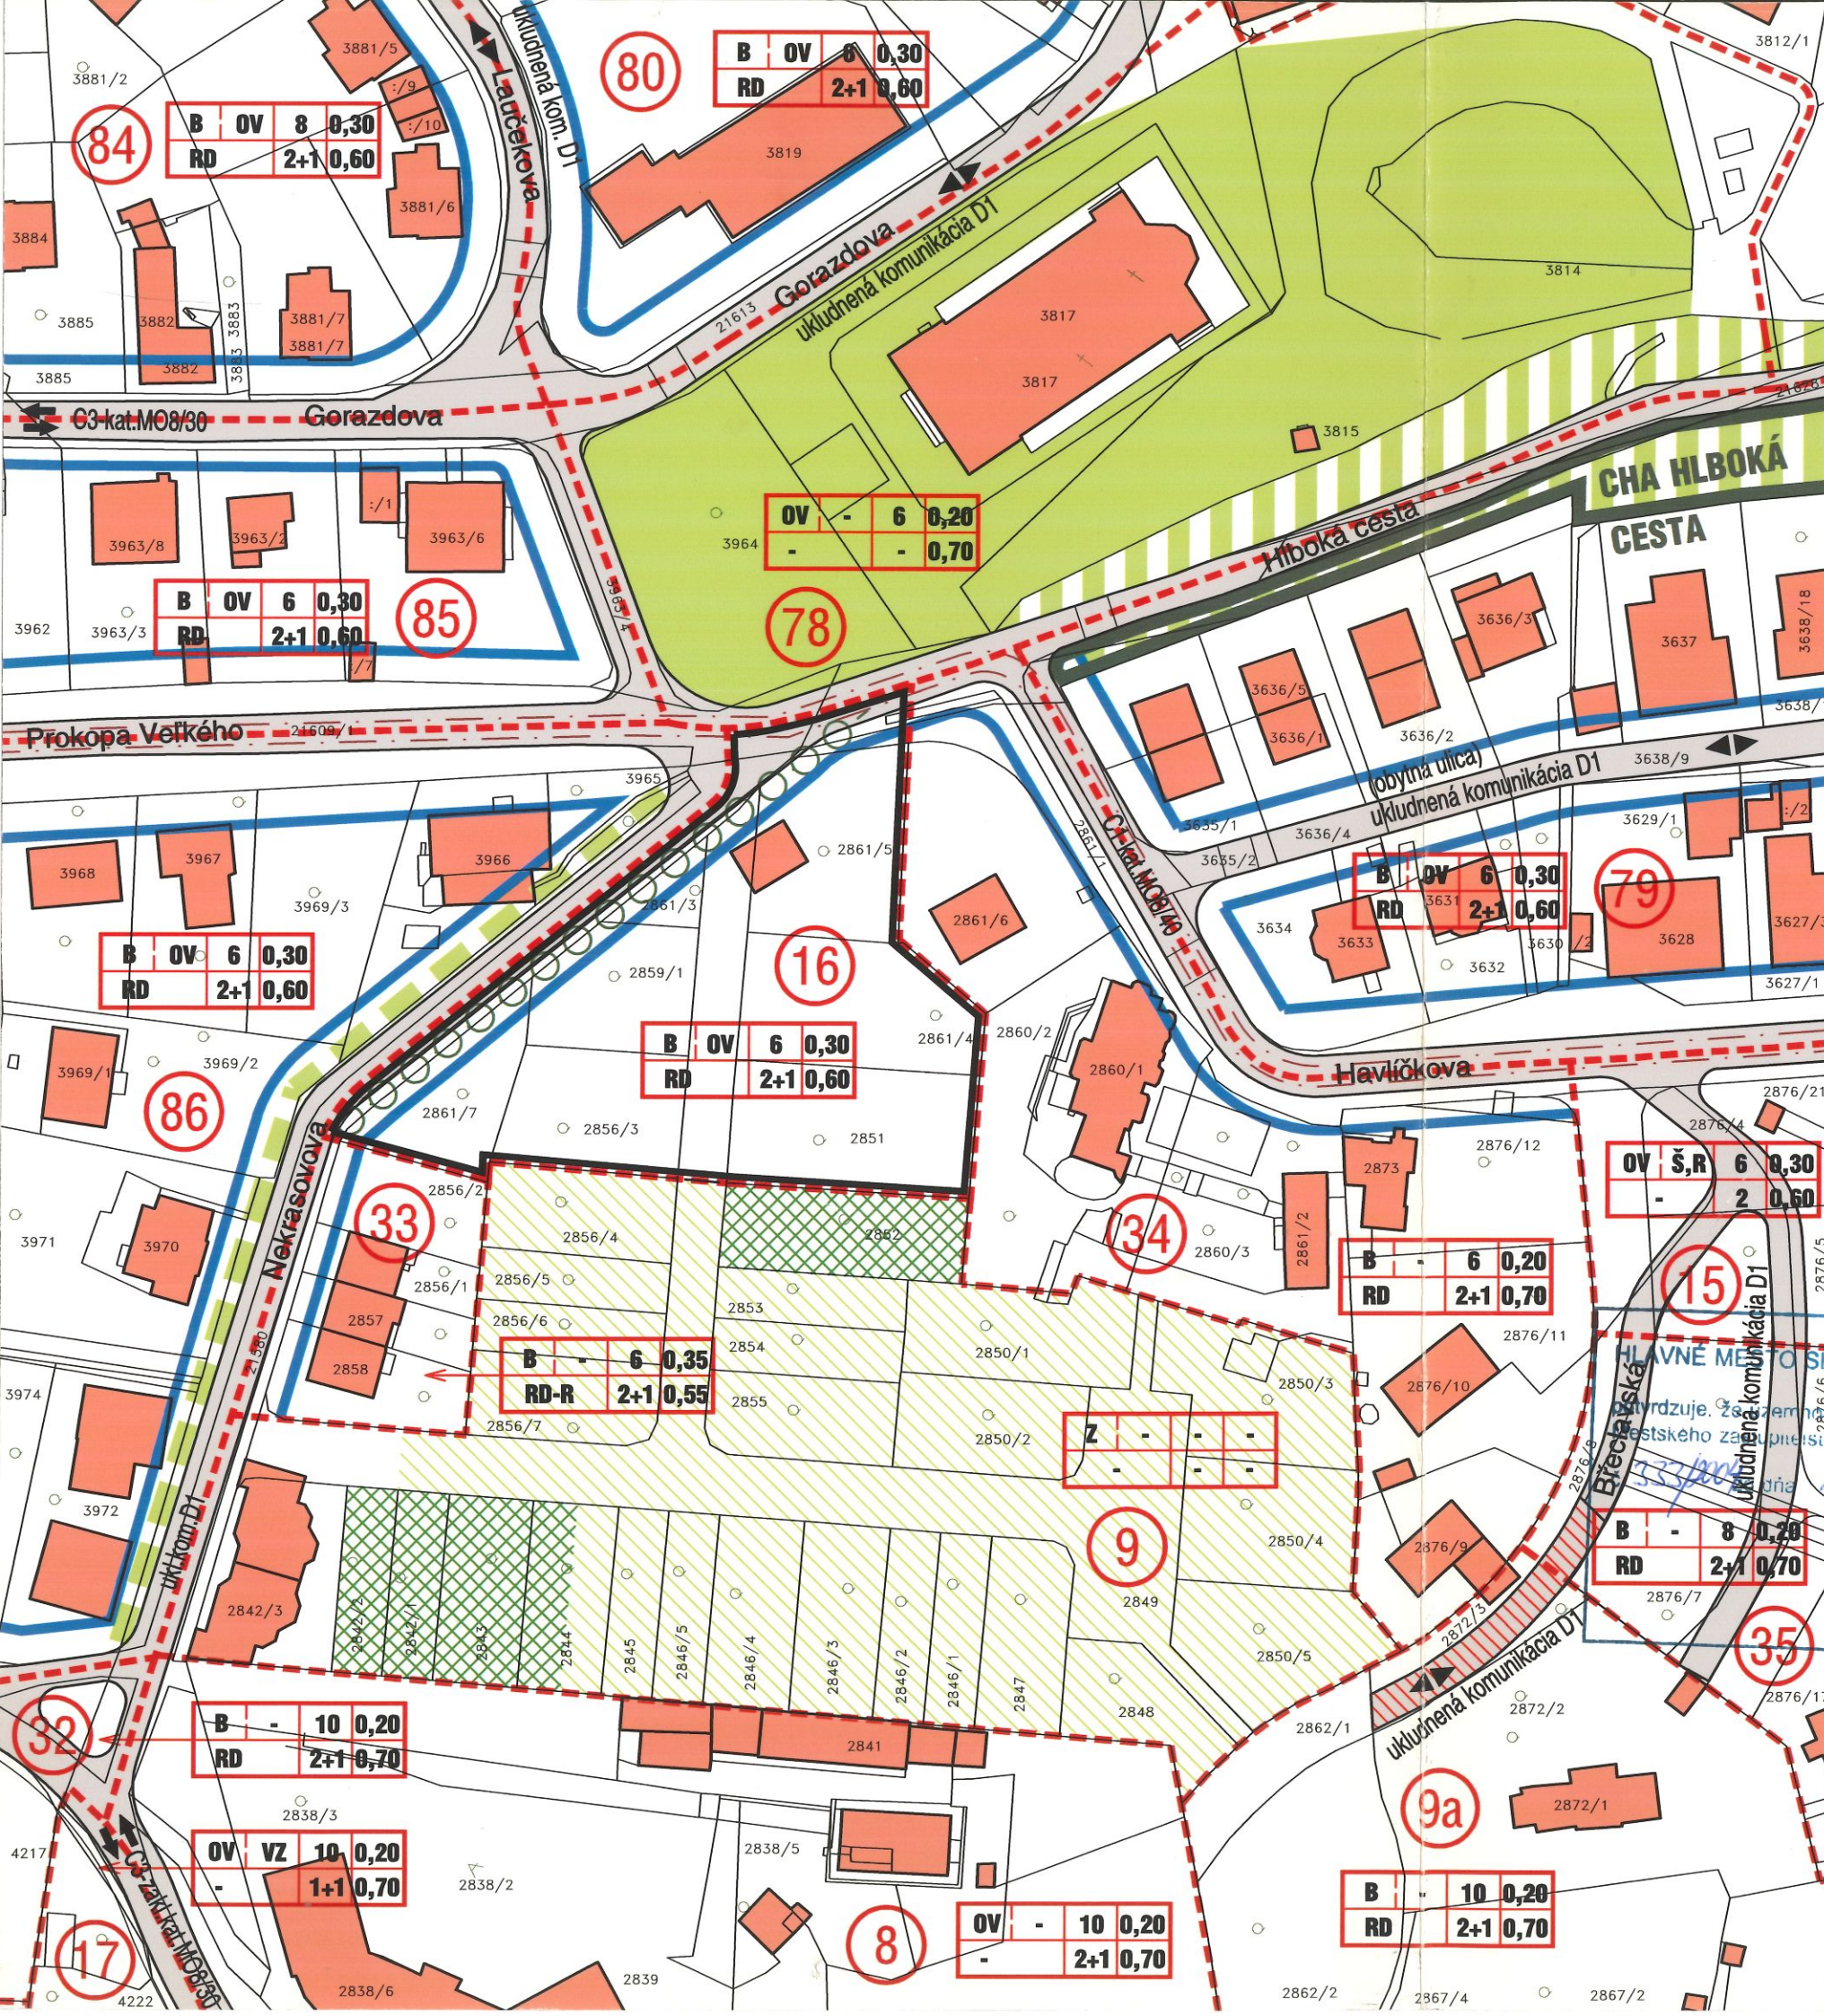

LEGENDA

- HRANICA RIEŠENÉHO SEKTORU
- HRANICA ZÓNY A6
- HRANICA SEKTOROV
- OZNAČENIE SEKTOROV
- EXISTUJÚCE OBJEKTY
- EXISTUJÚCE OBJEKTY VYHLÁSENÉ ZA KULTÚRNE PAMIAJKY
- EXISTUJÚCE OBJEKTY URČENÉ NA ASANÁCIU
- STAVEBNÁ ČIARA
- NEZASTAVITELNÉ ÚZEMIE
- HRANICA CHRÁNENÉHO PRÍRODNÉHO AREÁLU
- HRANICA ÚZEMIA V ZÁJME ŠTÁTNEJ PAMIATKOVEJ STAROSTLIVOSTI
- CHRÁNENÉ STROMY SKUPINY STROMOV
- NAVRHOVANÁ LÍNOVÁ ZELEŇ - ZÁVAZNÁ ALEJA STROMOV
- REGINÁLNE BIOCENTRUM
- LOKÁLNE BIOCENTRUM
- ZVLÁŠŤ HODNOTNÁ ZELEŇ
- INTERAKČNÝ PRVOK PLOŠNÝ
- INTERAKČNÝ PRVOK LÍNOVÝ
- EKOSTABILIZAČNÉ PLOCHY
- NAVRHOVANÉ KOMUNIKÁCIE
- A2 ZÁMERY - SEVERNÁ TANGENTA SDO
- B1 ZÁKOS - ZBERNÉ KOMUNIKÁCIE
- B2 ZBERNÉ KOMUNIKÁCIE
- C1, C2, C3 OBSLUŽNÉ KOMUNIKÁCIE
- D1 UKLUDNENÉ KOMUNIKÁCIE
- D3 PEŠIE STRATEGICKÉ PREPOJENIA
- VEDENIE TRÁS TROLEJBUSOVEJ DOPRAVY
- ORIENTÁCIA DOPRAVNÝCH PRÚDOV

REGULÁCIA SEKTORU

1	2	4	6
3	5	7	8

- FUNKCIA PREVLAĐAJÚCA
- FUNKCIA DOPLŇUJÚCA
- TYOLOGICKÝ DRUH ZÁSTAVBY PRE FUNKCIU BÝVANIA
- MINIMÁLNA STAVEBNÁ PARCELA
- POČET NADZEMNÝCH PODLAŽÍ + USTÚPENÉ PODLAŽIE, PODKROVIE
- INDEX ZASTAVANEJ PLOCHY OBJEKTOM
- INDEX PRÍRODNEJ PLOCHY
- KOEFICIENT STAVEBNÉHO OBJEMU

POUŽITÉ SKRATKY

FUNKCIE	TYPOLOGICKÝ DRUH ZÁSTAVBY PRE BÝVANIE
B BÝVANIE	RD RODINNÝ DOM - SAMOSTATNE STOJACI
OV OBČIANSKA VYBAVENOSŤ	RD-R RODINNÝ DOM - RADOVÝ
Š, R ŠPORT, REKREÁCIA	BD-MBV BYTOVÝ DOM - MESTSKÁ BYTOVÁ VILA
VZ VEREJNÁ ZELEŇ	BD BYTOVÝ DOM
ZP ZELEŇ S FUNKCIOU PIETNEHO CHARAKTERU	BD REZIDENCIA
TV TECHNICKÁ VYBAVENOSŤ	

primátor

AKTUALIZÁCIA ÚZEMNÉHO PLÁNU ZÓNY A6 BRATISLAVA, ROK 2003 SEKTOR Č. 16

OBJEDNÁVATEL	HLAVNÉ MESTO SR BRATISLAVA
ZHOTOVITEL	PRIMACIÁLNE NÁMESTIE 1, 814 99 BRATISLAVA
AUTORI	ING. ARCH. VLADIMÍR ZIGO
DÁTUM	ÚRADNÍCKA 28, 831 03 BRATISLAVA
	ING. ARCH. VLADIMÍR ZIGO, ING. ARCH. MARUSIA RUSINOVÁ
	MÁJ 2004