


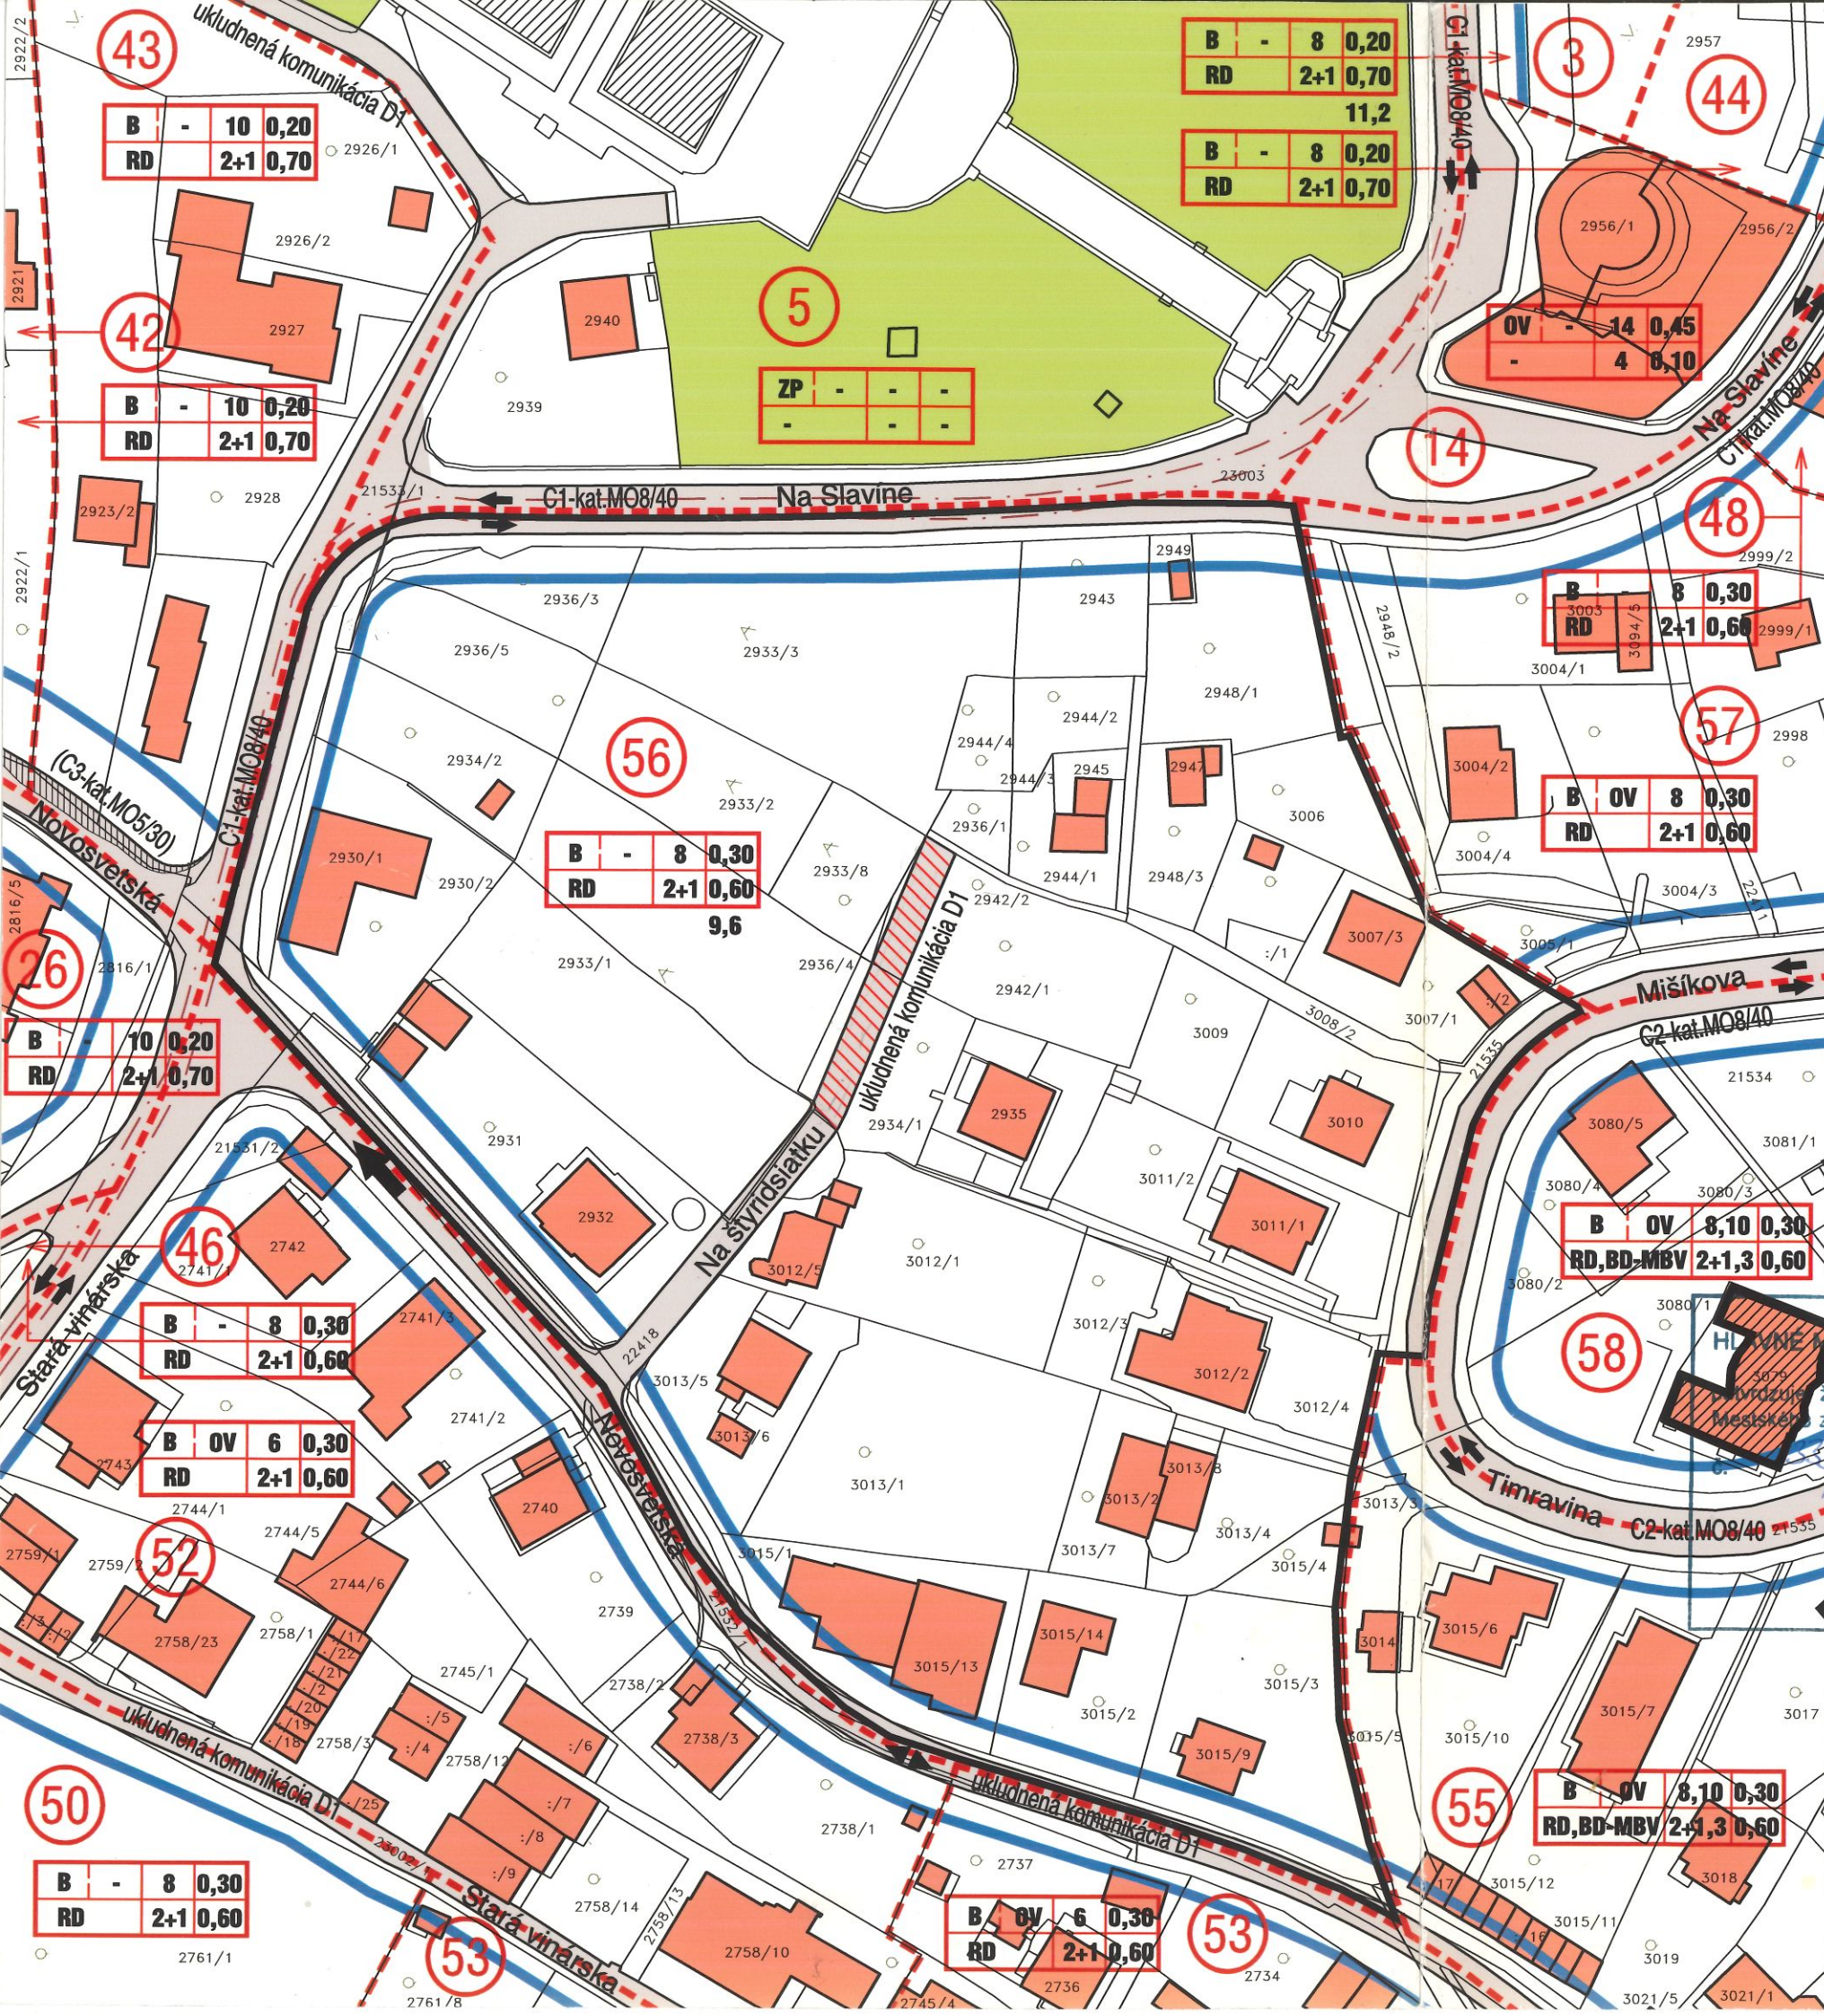

LEGENDA

- HRANICA RIEŠENÉHO SEKTORU
- HRANICA ZÓNY A6
- HRANICA SEKTOROV
- OZNAČENIE SEKTOROV
- EXISTUJÚCE OBJEKTY
- EXISTUJÚCE OBJEKTY VYHLÁSENÉ ZA KULTÚRNE PAMIATKY
- EXISTUJÚCE OBJEKTY URČENÉ NA ASANÁCIU
- STAVEBNÁ ČIARA
- NEZASTAVITELNÉ ÚZEMIE
- HRANICA CHRÁNENÉHO PRÍRODNÉHO AREÁLU
- HRANICA ÚZEMIA V ZÁJME ŠTÁTNEJ PAMIATKOVEJ STAROSTLIVOSTI
- CHRÁNENÉ STROMY SKUPINY STROMOV
- NAVRHOVANÁ LÍNIOVÁ ZELEŇ - ZÁVAZNÁ ALEJA STROMOV
- REGINÁLNE BIOCENTRUM
- LOKÁLNE BIOCENTRUM
- ZVLÁŠŤ HODNOTNÁ ZELEŇ
- INTERAKČNÝ PRVOK PLOŠNÝ
- INTERAKČNÝ PRVOK LÍNIOVÝ
- EKOSTABILIZAČNÉ PLOCHY

POUŽITÉ SKRATKY

FUNKCIE	TYPOLÓGICKÝ DRUH ZÁSTAVBY PRE BÝVANIE
B - BÝVANIE	RD - RODINNÝ DOM - SAMOSTATNÉ STOJACI
OV - OBČIANSKA VYBAVENOSŤ	RD-R - RODINNÝ DOM - RADOVÝ
S-R - ŠPORT, REKREÁCIA	BD - MBV - BYTOVÝ DOM - MESTSKÁ BYTOVÁ VILA
VZ - VEREJNÁ ZELEŇ	BD - REZID - REZIDENCIA
Z - ZELEŇ	
ZP - ZELEŇ S FUNKCIAMI	
PIETNEHO CHARAKTERU	
TECHNICKÁ VYBAVENOSŤ	

- NAVRHOVANÉ KOMUNIKÁCIE
- A2 ZÁMERY - SEVERNÁ TANGENTA SDO
- B1 ZÁKOS - ZBERNÉ KOMUNIKÁCIE
- B2 ZBERNÉ KOMUNIKÁCIE
- C1, C2, C3 OBSLUŽNÉ KOMUNIKÁCIE
- D1 UKLUDNENÉ KOMUNIKÁCIE
- D3 PEŠIE STRATEGICKÉ PREPOJENIA
- VEDENIE TRÁS TROLEJBUSOVEJ DOPRAVY
- ORIENTÁCIA DOPRAVNÝCH PRÚDOV

REGULÁCIA SEKTORU

1	2	4	6
3	5	7	8

- FUNKCIA PREVLAĐAJÚCA
- FUNKCIA DOPLŇUJÚCA
- TYPOLÓGICKÝ DRUH ZÁSTAVBY PRE FUNKCIU BÝVANIE
- MINIMÁLNA STAVEBNÁ PARCELA
- POČET NADZEMNÝCH PODLAŽÍ + USTÚPENÉ PODLAŽIE, PODKROVIE
- INDEX ZASTAVANEJ PLOCHY OBJEKTOM
- INDEX PRÍRODNEJ PLOCHY
- KOEFICIENT STAVEBNÉHO OBJEMU

AKTUALIZÁCIA ÚZEMNÉHO PLÁNU ZÓNY A6 BRATISLAVA, ROK 2003 SEKTOR Č. 56

OBJEDNÁVATEL: HLAVNÉ MESTO SR BRATISLAVA
PRIMACIÁLNE NÁMESTIE 1, 814 99 BRATISLAVA
ZHOTOVITEL: ING. ARCH. VLADIMÍR ZIGO
ÚRADNÍCKA 28, 831 03 BRATISLAVA
AUTORI: ING. ARCH. VLADIMÍR ZIGO, ING. ARCH. MARUSIA RUSINOVÁ
DÁTUM: MÁJ 2004