


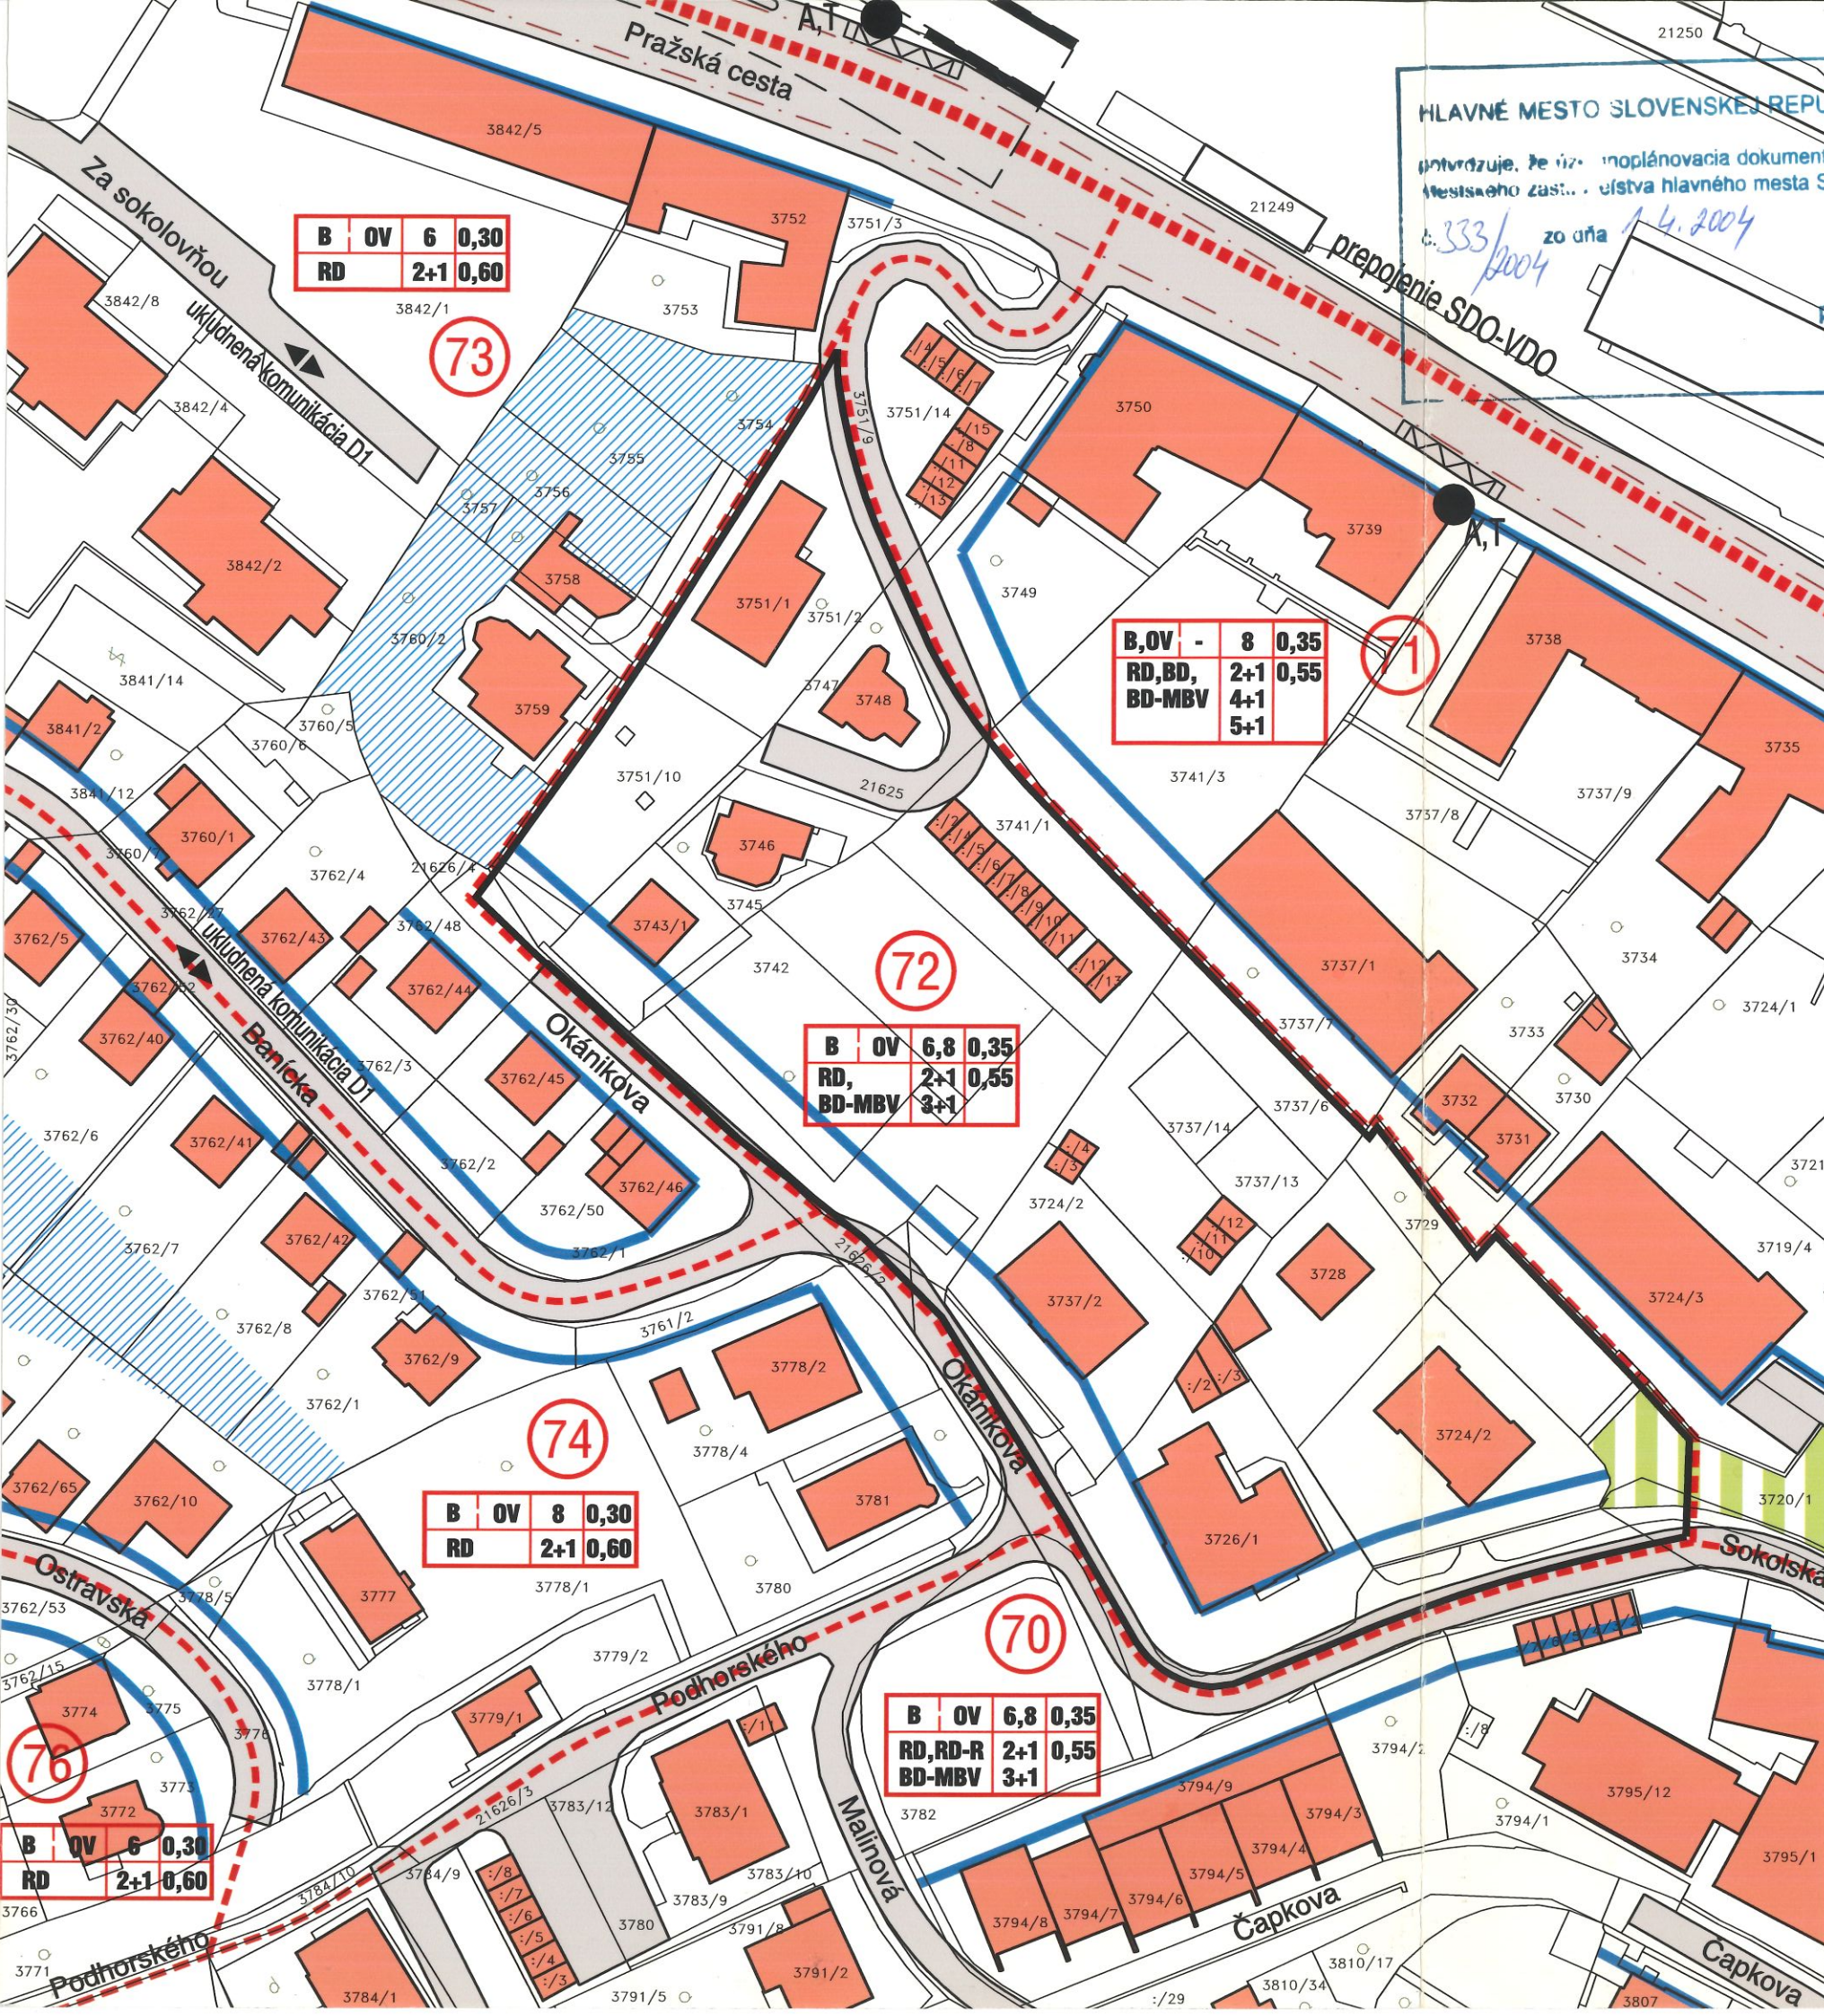

HLAVNÉ MESTO SLOVENSKEJ REPUBLIKY BRATISLAVA

potvrdzuje, že táto územnoplánovacia dokumentácia bola schválená uznesením mestského zastupiteľstva hlavného mesta Slovenskej republiky Bratislavy dňa 14. 2. 2004

prepojenie SDO-VDO

LEGENDA

- HRANICA RIEŠENÉHO SEKTORU
- HRANICA ZÓNY A6
- HRANICA SEKTOROV
- OZNAČENIE SEKTOROV
- EXISTUJÚCE OBJEKTY
- EXISTUJÚCE OBJEKTY VYHLÁSENÉ ZA KULTÚRNE PAMIATKY
- EXISTUJÚCE OBJEKTY URČENÉ NA ASANÁCIU
- STAVEBNÁ ČIARA
- NEZASTAVITELNÉ ÚZEMIE
- HRANICA CHRÁNENÉHO PRÍRODNÉHO AREÁLU
- HRANICA ÚZEMIA V ZÁJME ŠTÁTNEJ PAMIATKOVEJ STAROSTLIVOSTI
- CHRÁNENÉ STROMY SKUPINY STROMOV
- NAVRHOVANÁ LÍNIOVÁ ZELEŇ - ZÁVAZNÁ ALEJA STROMOV
- REGIÁLNE BIOCENTRUM
- LOKÁLNE BIOCENTRUM
- ZVLÁŠŤ HODNOTNÁ ZELEŇ
- INTERAKČNÝ PRVOK PLOŠNÝ
- INTERAKČNÝ PRVOK LÍNIOVÝ
- EKOSTABILIZAČNÉ PLOCHY

- NAVRHOVANÉ KOMUNIKÁCIE
- A2 ZÁMERY - SEVERNÁ TANGENTA SDO
- B1 ZÁKOS - ZBERNÉ KOMUNIKÁCIE
- B2 ZBERNÉ KOMUNIKÁCIE
- C1, C2, C3 OBSLUŽNÉ KOMUNIKÁCIE
- D1 UKLUDNENÉ KOMUNIKÁCIE
- D3 PEŠIE STRATEGICKÉ PREPOJENIA
- VEDENIE TRÁS TROLEJBUSOVEJ DOPRAVY
- ORIENTÁCIA DOPRAVNÝCH PRÚDOV

REGULÁCIA SEKTORU

1	2	4	6
3	5	7	8

- FUNKCIA PREVLAĐAJÚCA
- FUNKCIA DOPLŇUJÚCA
- TYPOLÓGICKÝ DRUH ZÁSTAVBY PRE FUNKCIU BÝVANIE
- MINIMÁLNA STAVEBNÁ PARCELA
- POČET NADZEMNÝCH PODLAŽÍ + USTÚPENÉ PODLAŽIE, PODKROVIE
- INDEX ZASTAVANEJ PLOCHY OBJEKTOM
- INDEX PRÍRODNEJ PLOCHY
- KOEFICIENT STAVEBNÉHO OBJEMU

POUŽITÉ SKRATKY

FUNKCIE	TYPOLÓGICKÝ DRUH ZÁSTAVBY PRE BÝVANIE
B BÝVANIE	RD RODINNÝ DOM - SAMOSTATNE STOJACI
OV OBČIANSKA VYBAVENOSŤ	RD-R RODINNÝ DOM - RADOVÝ
Š, R ŠPORT, REKREÁCIA	BD-BV BYTOVÝ DOM - MESTSKÁ BYTOVÁ VILA
VZ VEREJNÁ ZELEŇ	BD BYTOVÝ DOM
Z ZELEŇ	REZID REZIDENCIA
ZP ZELEŇ S FUNKCIOU PIETNEHO CHARAKTERU	
TV TECHNICKÁ VYBAVENOSŤ	



AKTUALIZÁCIA ÚZEMNÉHO PLÁNU ZÓNY A6 BRATISLAVA, ROK 2003 SEKTOR Č. 72

OBJEDNÁVATEL Hlavné mesto SR Bratislava
Primaciálne námestie 1, 814 99 Bratislava
ZHOTOVITEL Ing. arch. Vladimír Zigo
Úradnícka 28, 831 03 Bratislava
AUTORI Ing. arch. Vladimír Zigo, Ing. arch. Marusia Rusinová
DÁTUM Máj 2004