
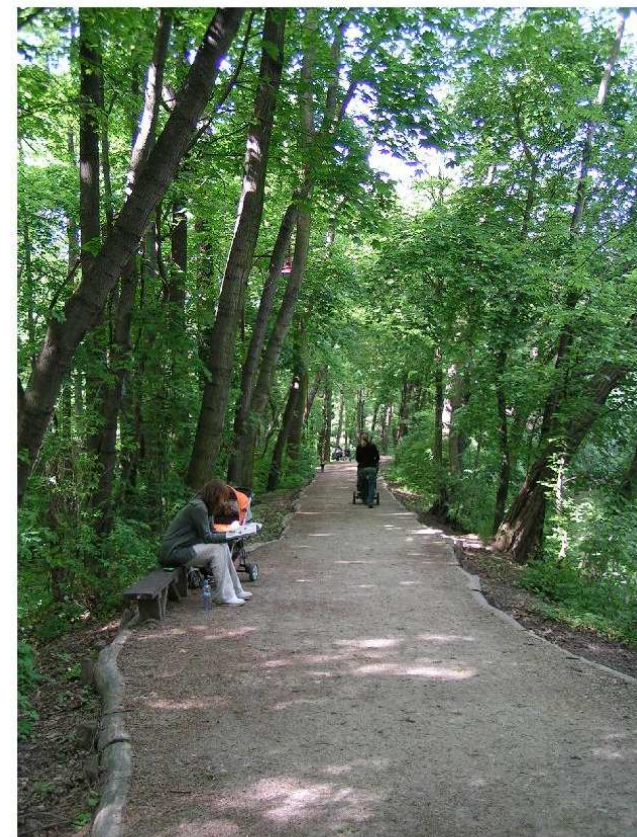



MALOKARPATSKEJ ČASTI BRATISLAVSKÉHO LESOPARKU

b / Horná Mlynská dolina



8. mlyn, 9. mlyn

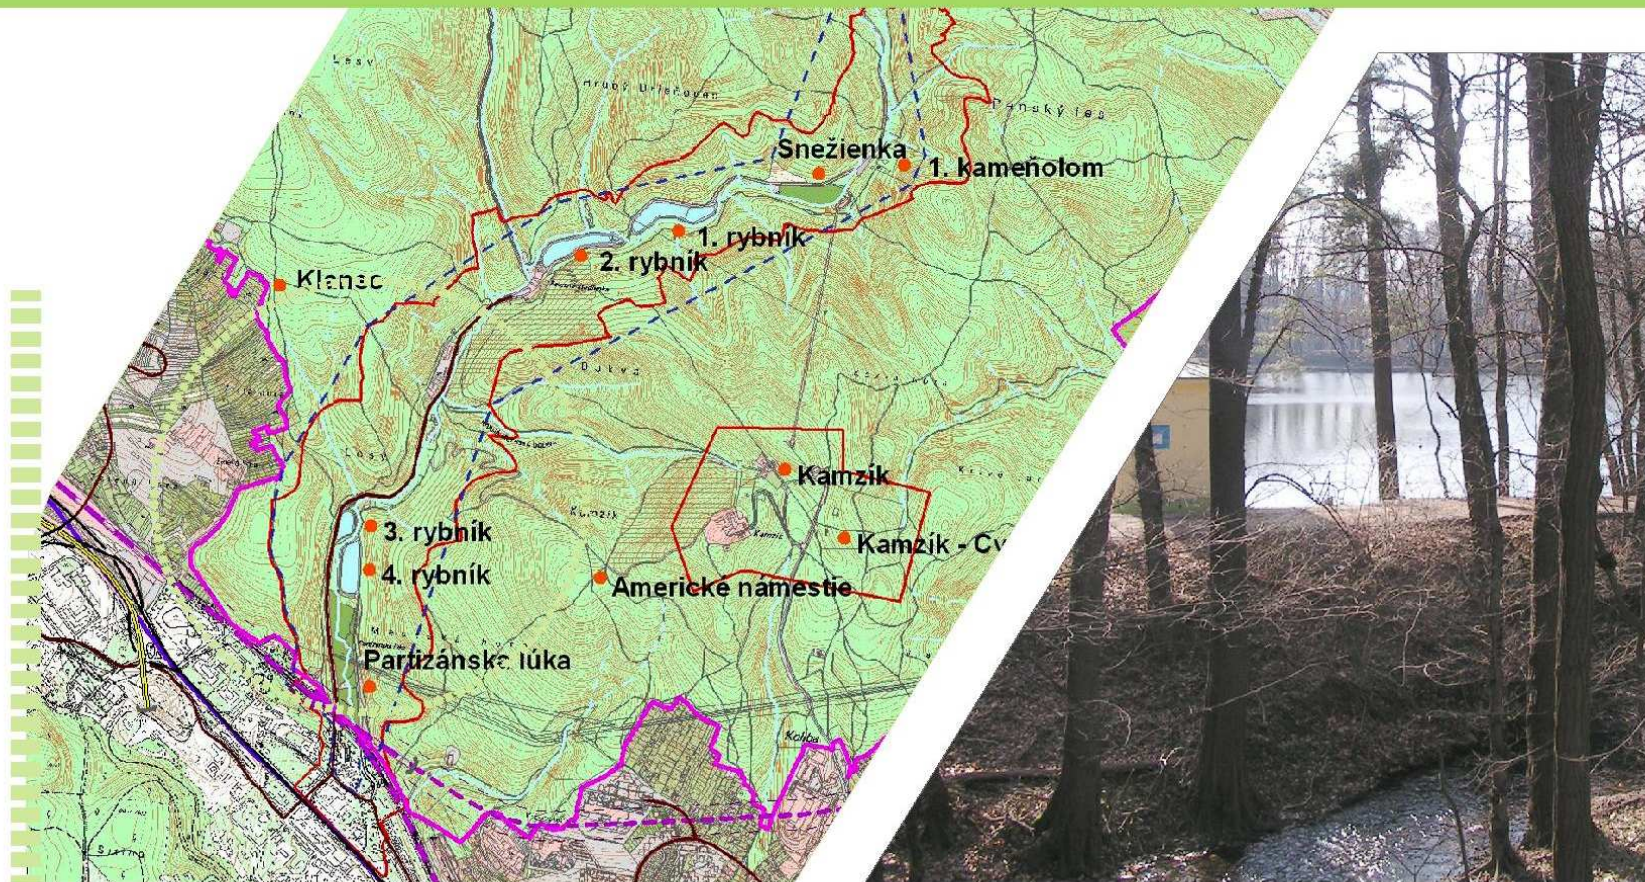


Návrh regulácie M 1 : 2 000

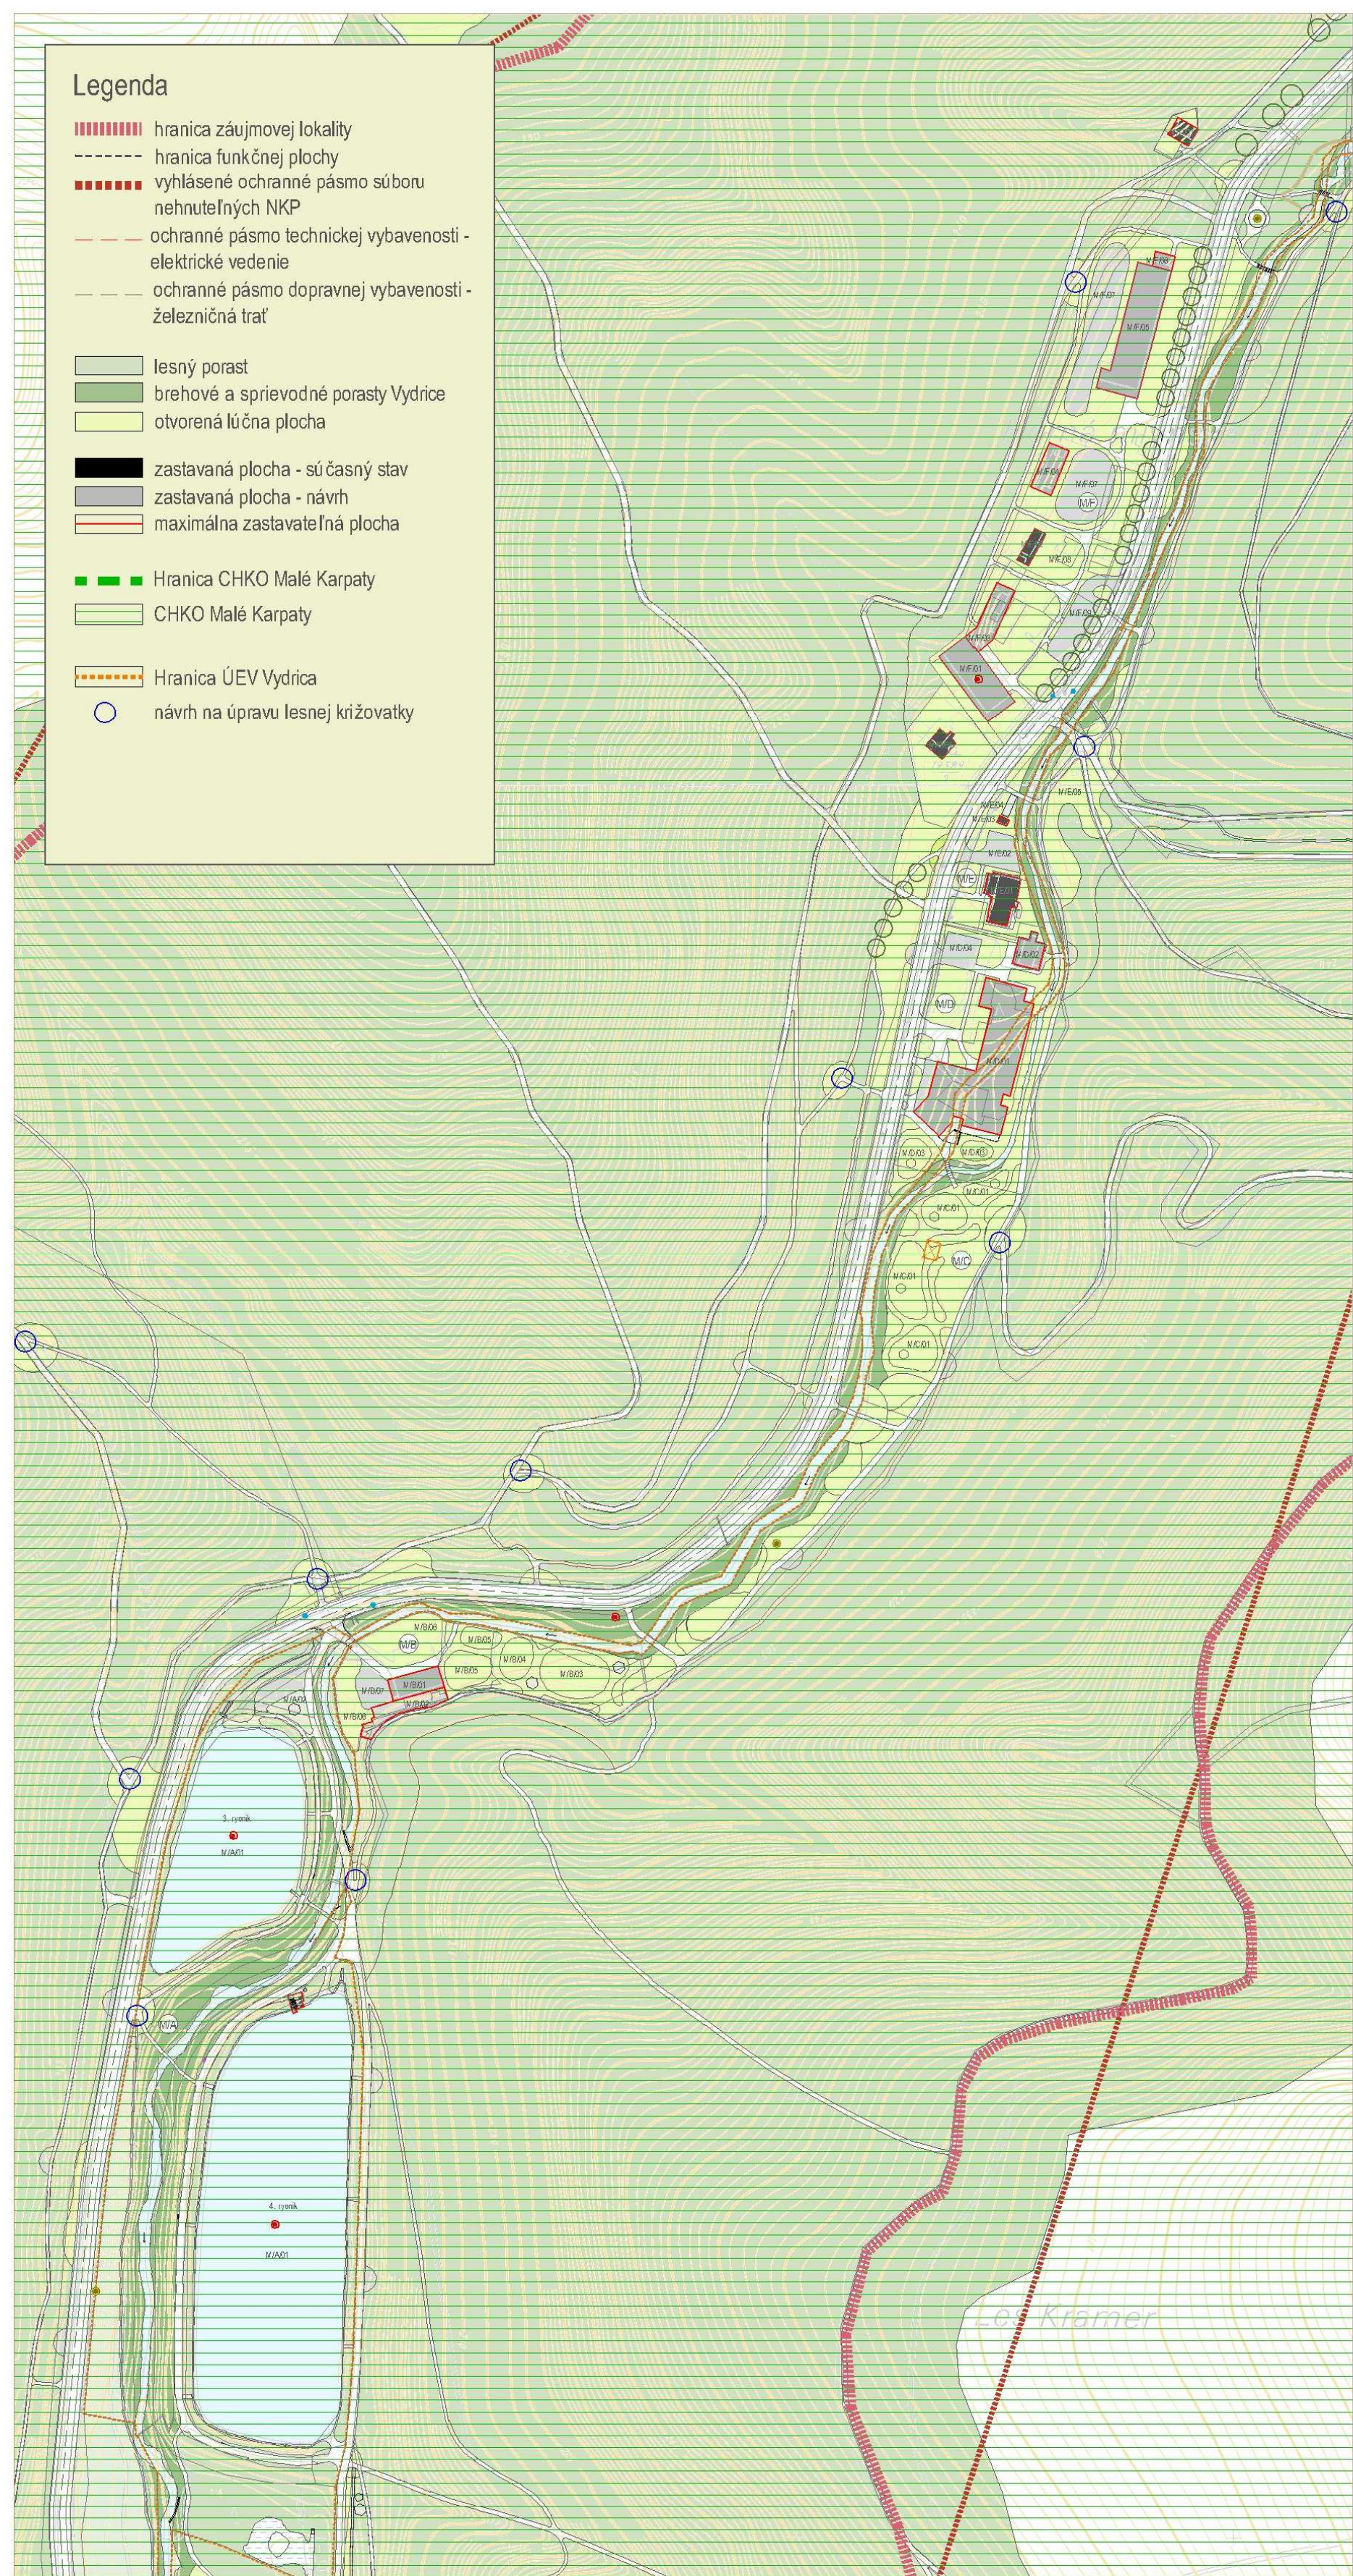


Komplexný urbanistický návrh M 1 : 1 000

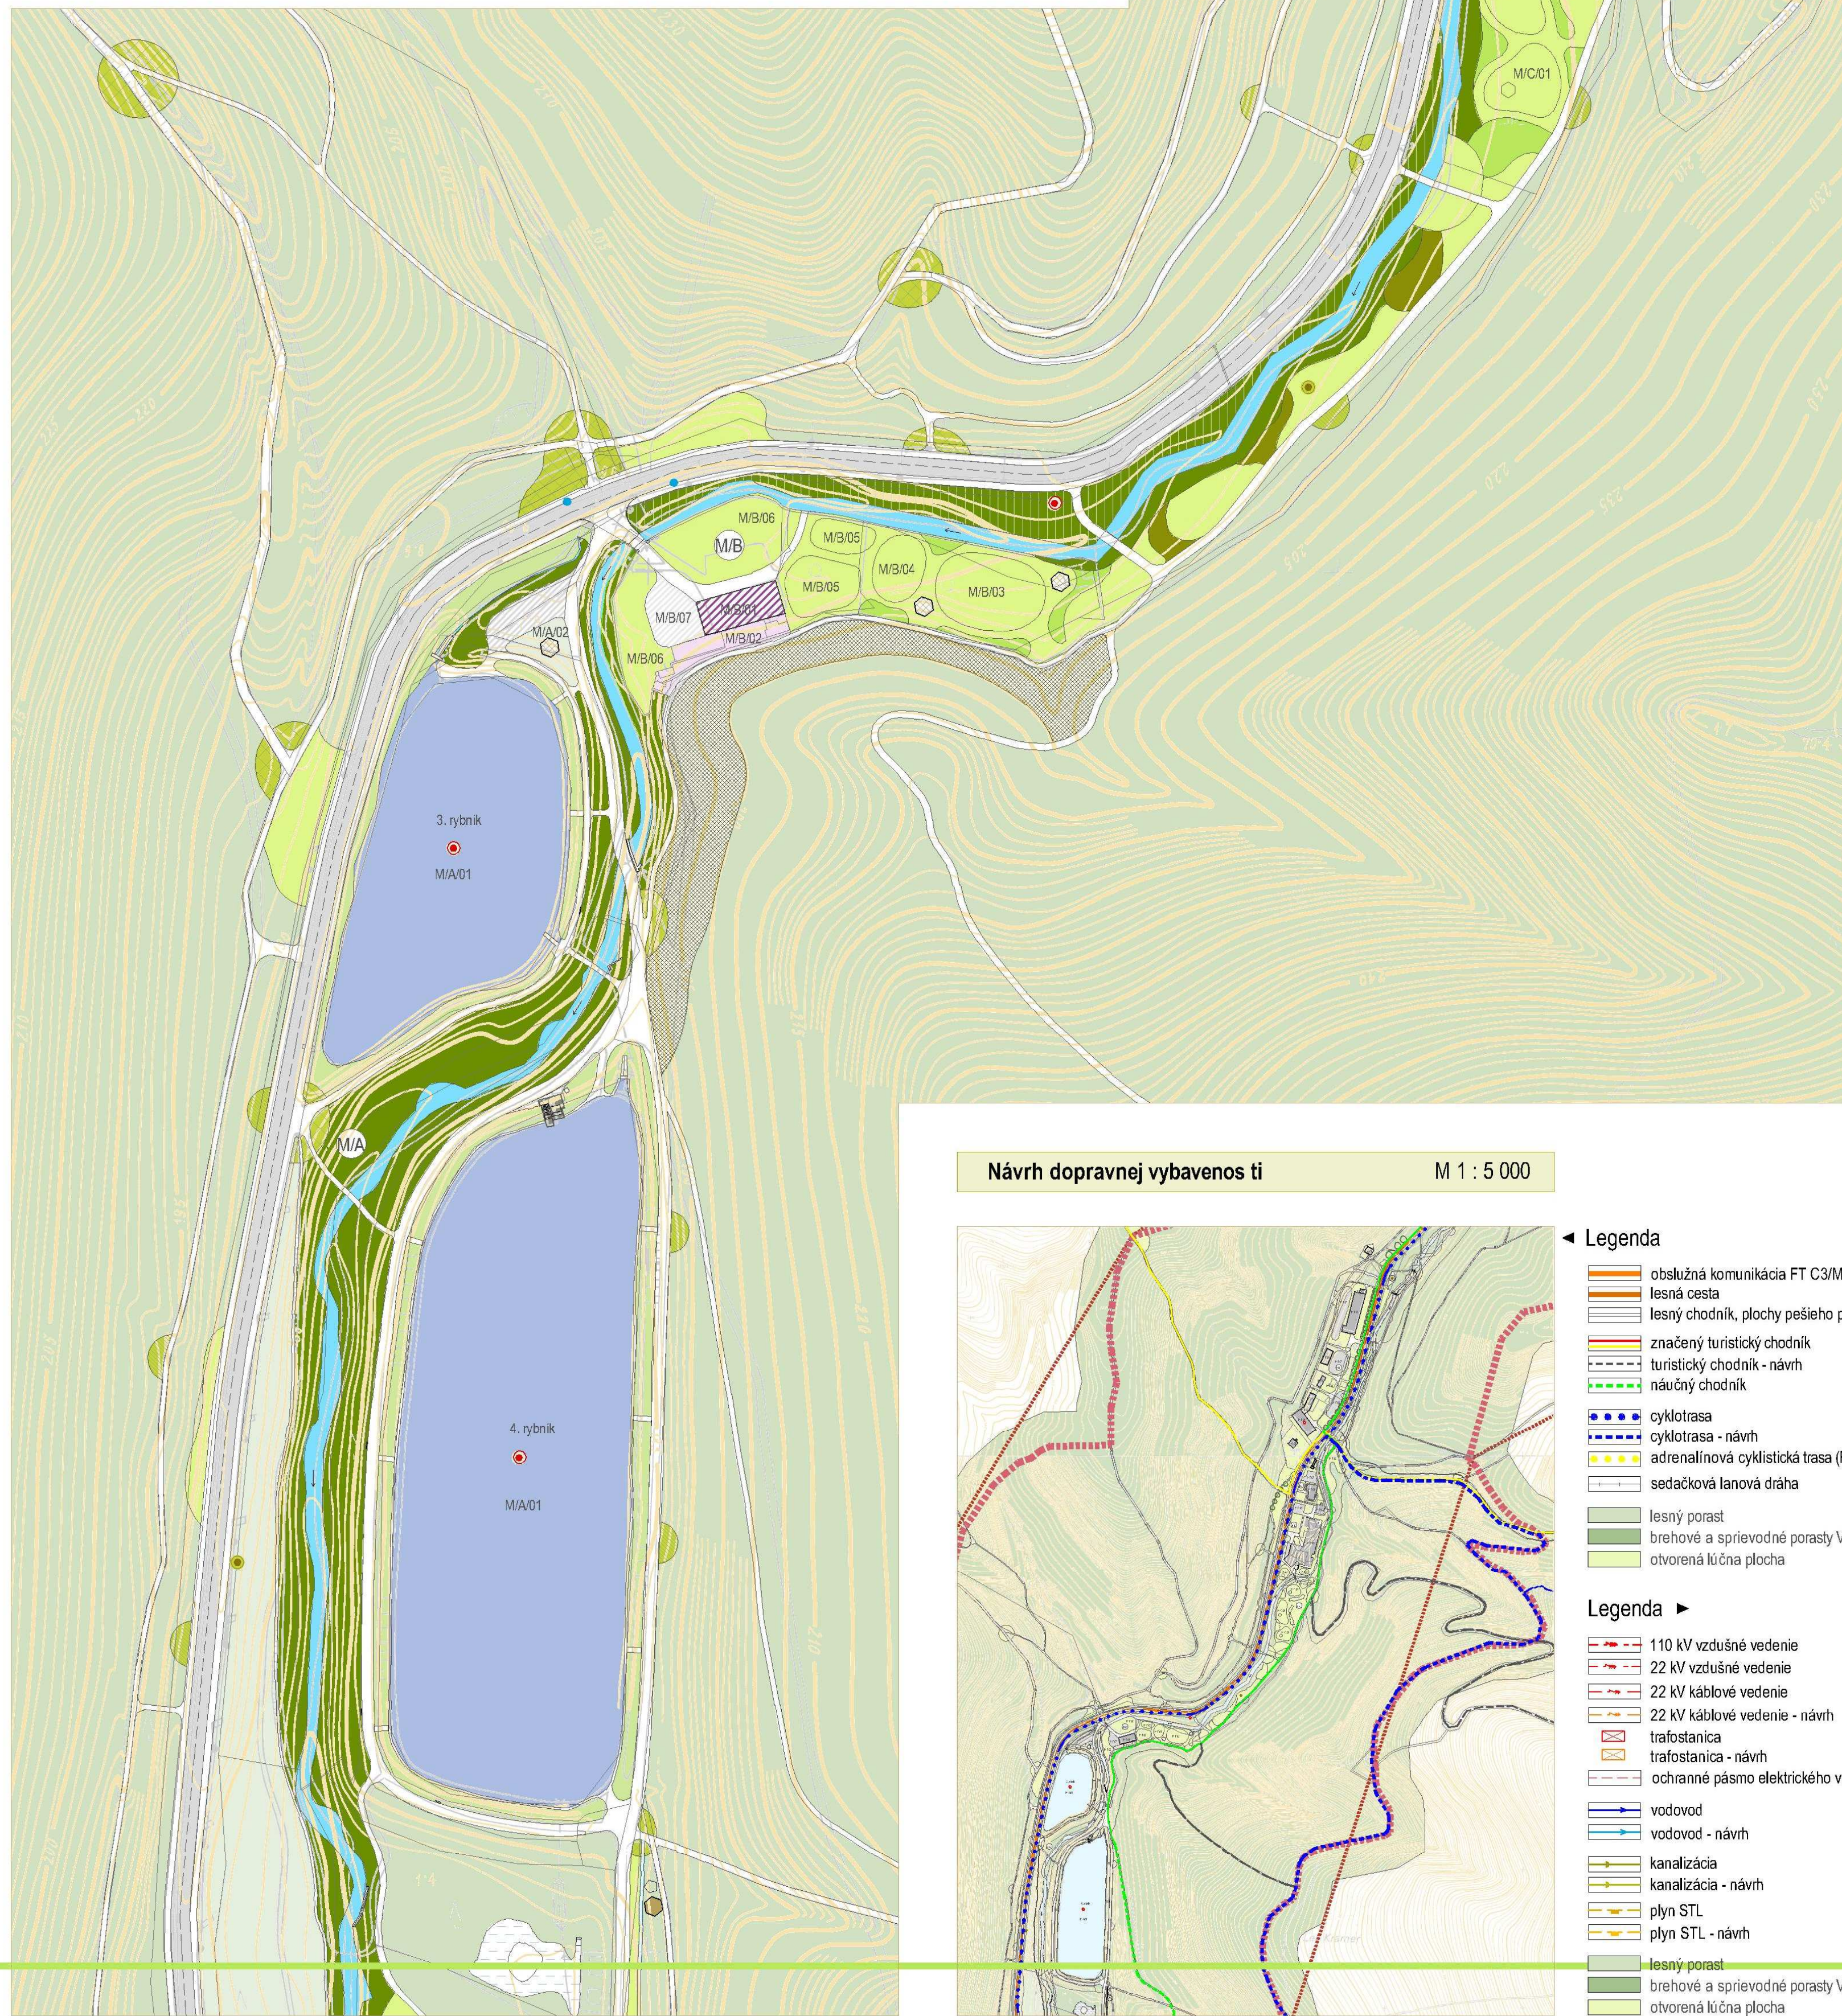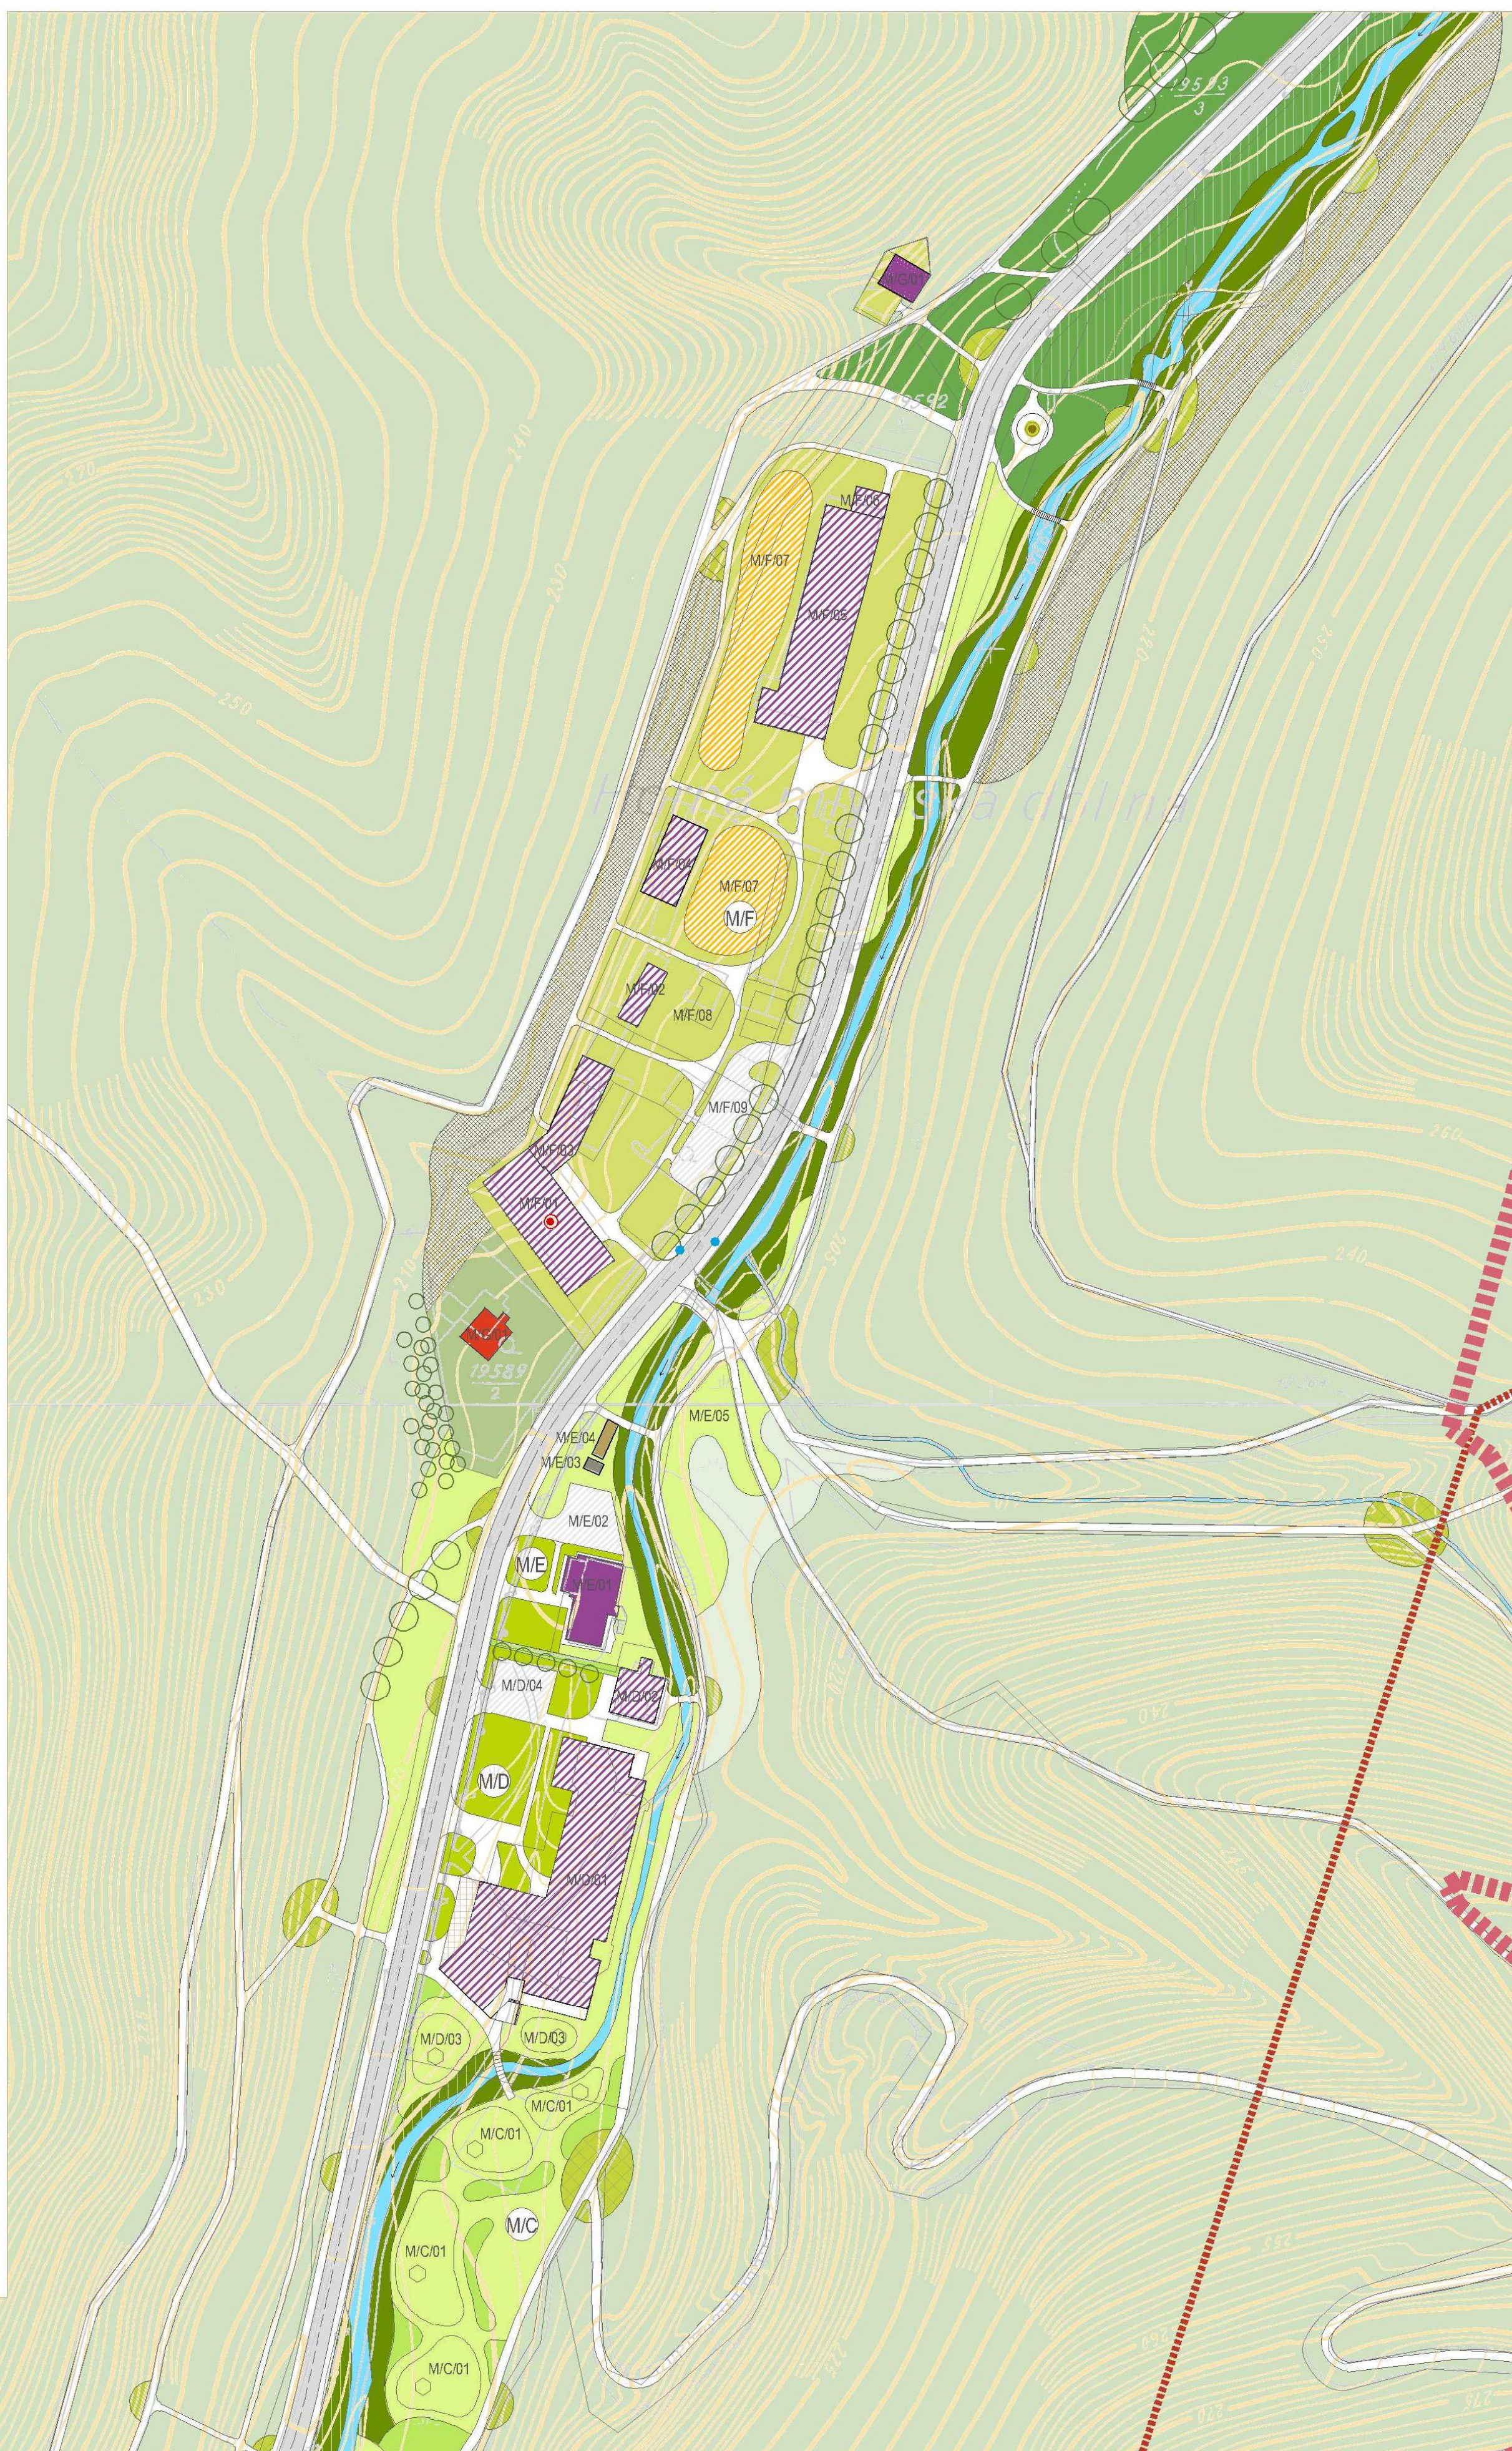


Návrh dopravnej vybavenosti M 1 : 5 000

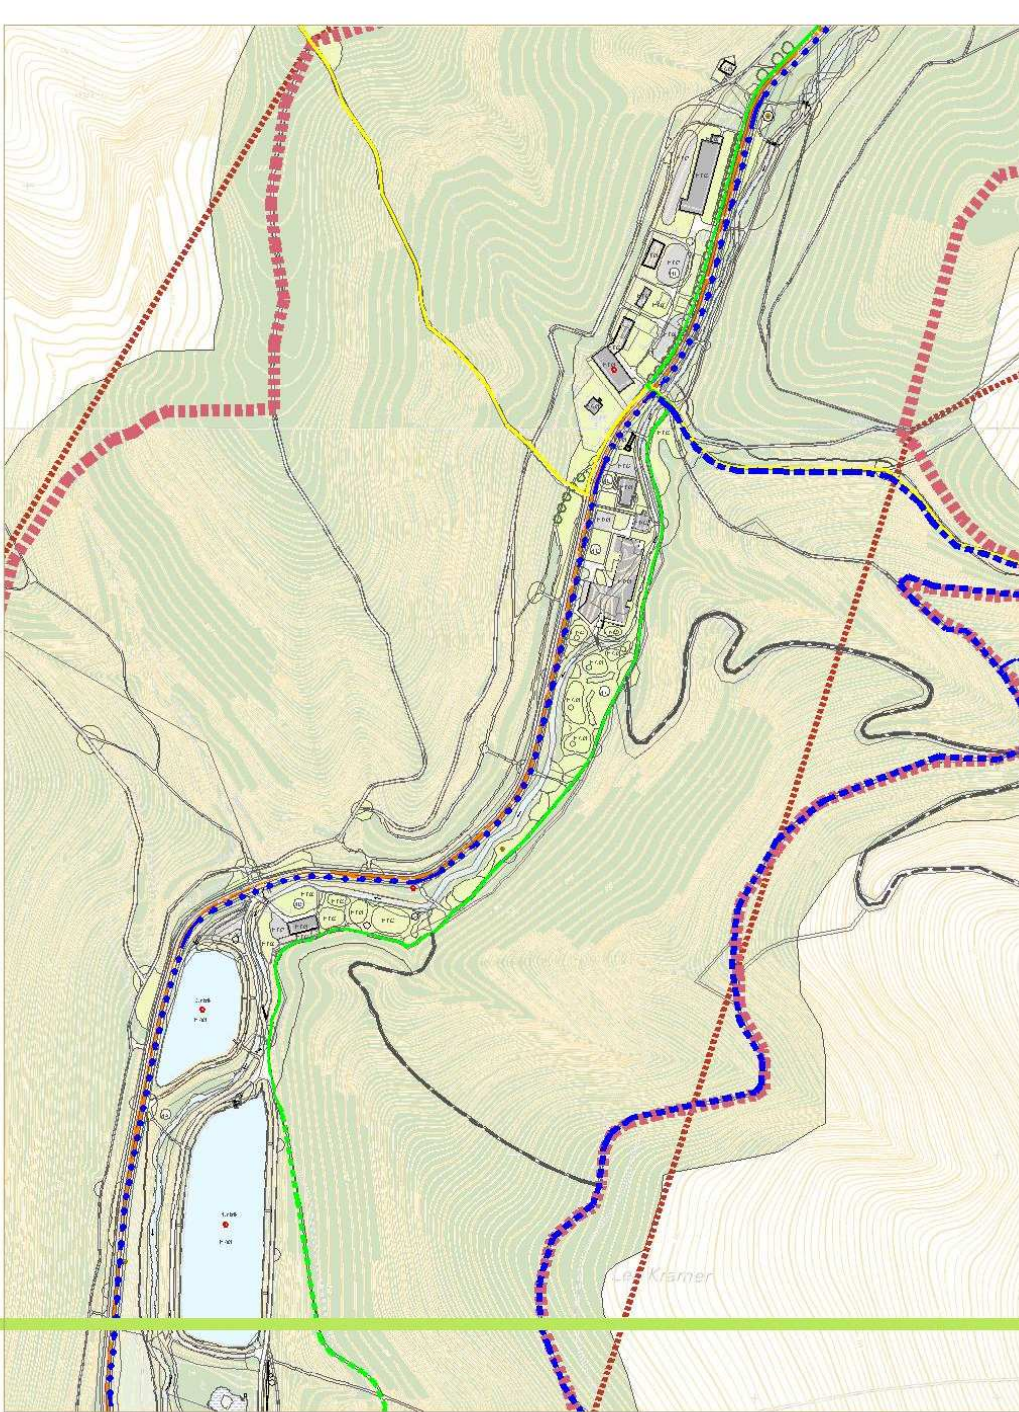

Návrh zelene, ochrany prírody a tvorby krajiny, prvky ÚSES M 1 : 5 000

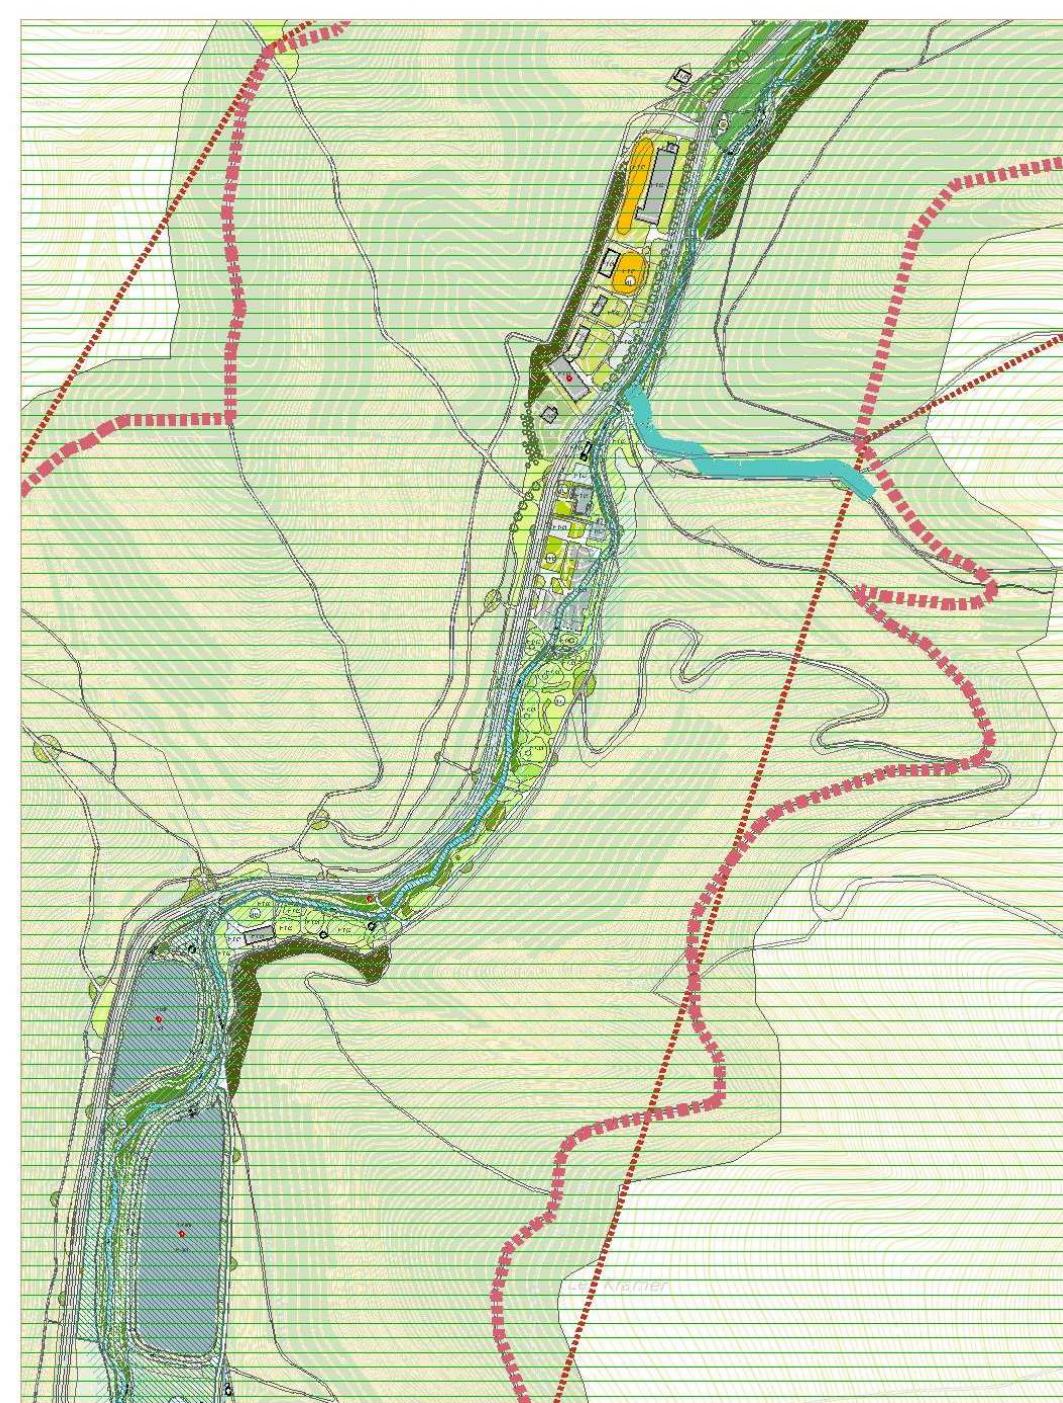

Návrh technickej vybavenosti M 1 : 5 000

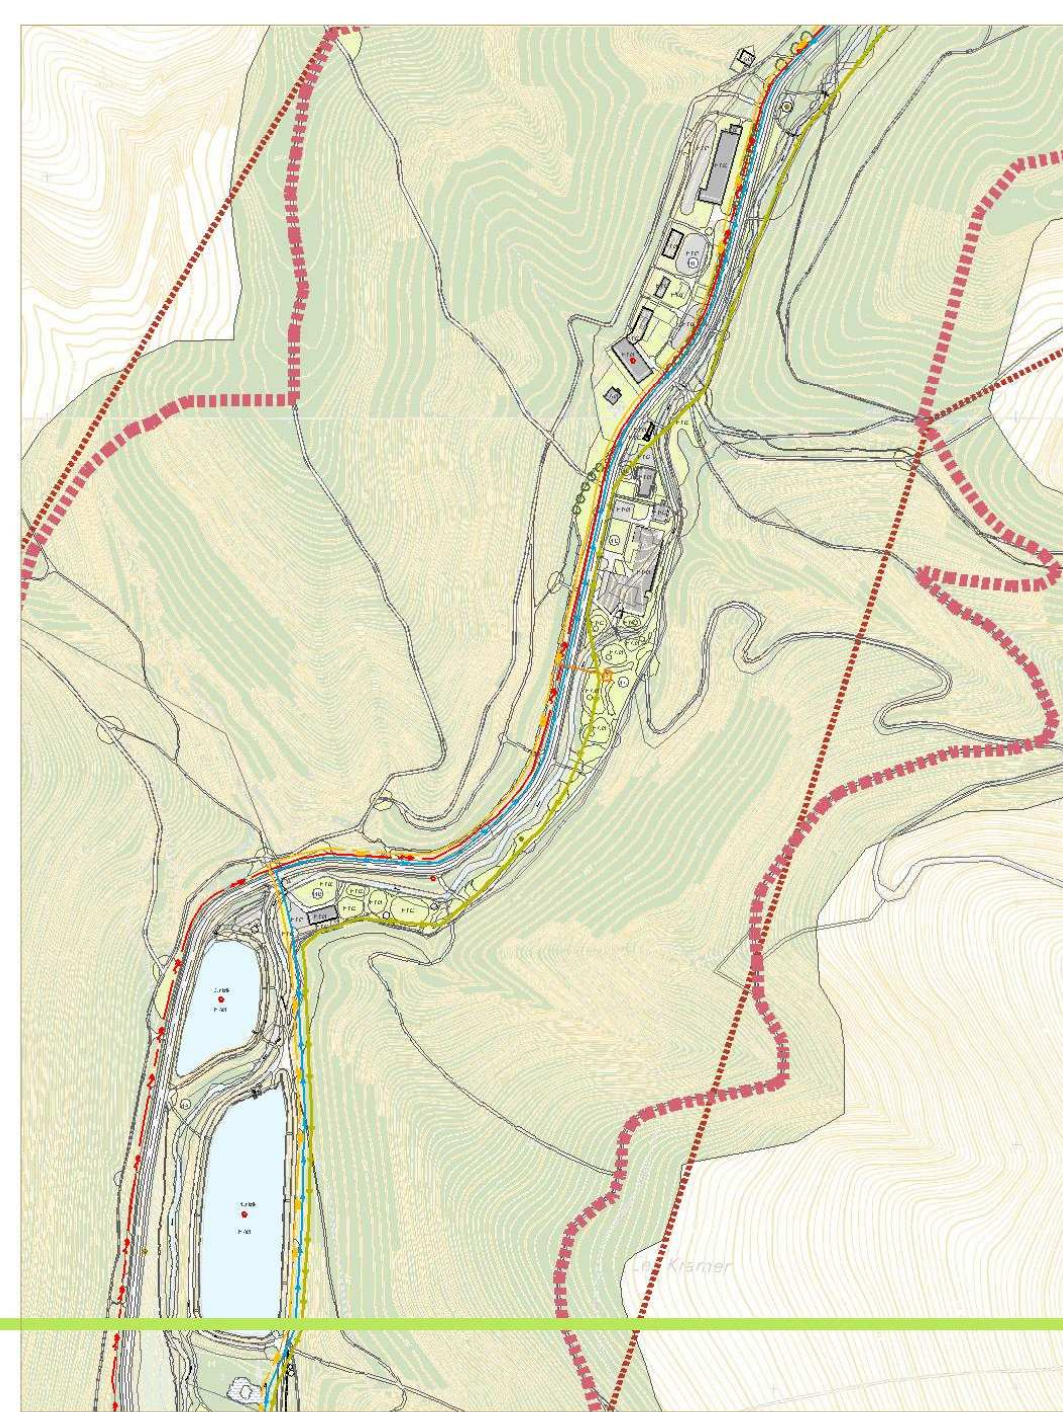

Legenda

- hranica záujmovej lokality
- hranica funkčnej plochy
- vyhlásené ochranné pásmo súboru nehnuteľných NKP
- ochranné pásmo

- železničná trať - súčasný stav
- železničná trať - návrh
- cestná komunikácia
- lesný chodník
- prírodný chodník zo slápkov
- zapojený lesný porast
- redkolese lesného typu
- redkolese parkového typu
- brehové a sprievodné porasty vodného toku Vydrica
- sprievodná zeleň vodných plôch (brehové porasty)
- parkovo upravená plocha zelene - návrh
- otvorená kútna plocha
- úprava lesnej kútnosti rekreačných trás
- oddychové miesto na rekreačnej trase
- výsadba krov (vizuálne predeľy v území) - návrh
- výsadba krov - návrh
- úprava zelene 1. kameňolomu
- lesný prístrešok
- vegetačná stabilizácia svahov - návrh
- úprava železničného násypu - návrh
- zeleň záhrad existujúcich rodinných domov
- zeleň analógov občianskej vybavenosti
- zeleň záhrad

- stromoradie - návrh
- izolačná zeleň - návrh

- areál občianskej vybavenosti
- objekt občianskej vybavenosti - súčasný stav
- objekt občianskej vybavenosti - návrh
- rodinné domy - súčasný stav
- obytný komplex vo výstavbe
- objekt technickej vybavenosti - súčasný stav
- prevádzková plocha občianskej vybavenosti
- parkovisko so spevneným zatravnovaným povrchom - súčasný stav
- parkovisko so spevneným zatravnovaným povrchom - návrh
- manipulačná spevnená plocha s prírodným povrchom - návrh
- spevnená plocha s možnosťou parkovania - návrh
- drevený prístrešok - súčasný stav
- drevený prístrešok - návrh
- drevená terasa
- centrálna plocha pešieho pohybu
- nástupný priestor
- oddychové sedenie
- oddychové sedenie na rekreačnej trase
- oddychové sedenie pri stravovacích zariadeniach v redkolese parkového typu
- galeria v prírodnom prostredí - návrh

- športová plocha - súčasný stav
- športová plocha - návrh
- prírodná hracia plocha - súčasný stav
- prírodná hracia plocha - návrh
- ovčinná zastávka pri kondičnej dráhe
- vodný tok
- občasný vodný tok
- odvodňovací rigol
- vodná plocha
- podmázaná plocha

- besiedka - súčasný stav
- besiedka - návrh
- objekt evidovaný v Ústrednom zozname pamiatkového fondu (národná kultúrna pamiatka)
- prvk s kultúro-historickou hodnotou (legislatívne neochráňovaný)
- miestna pamätihodnosť
- výherný prvok (z prírodného materiálu)
- stavba, prameň
- ohrad
- zastávka MHD
- zastávka SAD

Rekreačné lokality a areály


- 8. mlyn
- MA 3. a 4. rybník
- MB 8. mlyn (Hľadáč)
- MC Pásková kúta
- Rybárska reštaurácia
- MD Rybárska reštaurácia
- ME Prevádzkový objekt Mestských lesov
- 9. mlyn
- MF 9. mlyn (Suchý mlyn)
- MG Horárek pri 8. mlyne, rodinný dom

Rekreačné plochy, objekty, zariadenia (druhy funkčného využitia)

- MA/D1 Vodná plocha s prechádzkovými trasami okolo rybníka (R)
- MA/D2 Odvychová plocha pri severnom brehu 3. rybníka (N)
- MB/D1 Športovo-rekreačné zariadenia v prírodnom prostredí pre aktivity detí a mládeže (R)
- MB/D2 Mlynský náhon (R)
- MB/D3 Plocha na táborenie (N)
- MB/D4 Športovo-rekreačná plocha, centrálny priestor spoločenských a rekreačných aktivít (N)
- MB/D5 Odvychová kútna, záujmové aktivity detí (N)
- MB/D6 Plocha zelene s prírodnými úpravami (N)
- MB/D7 Manipulačná a prevádzková plocha s možnosťou pohotovostného parkovania (N)
- MC/D1 Odvychová plocha, odvychové sedenie s ohniskom (N)
- MD/D1 Stravovacie zariadenie 1. typu - záhradná reštaurácia s terasou (R)
- MD/D2 Stravovacie zariadenie 2. typu - koliba (R)
- MD/D3 Odvychová plocha, odvychové sedenie s ohniskom (N)
- MD/D4 Manipulačná a prevádzková plocha s možnosťou pohotovostného parkovania (N)
- ME/D1 Prevádzková a úložná objekt pre netradičné športy (S)
- ME/D2 Parkovisko (S)
- ME/D3 Objekt TV - vodárňanský objekt (S)
- ME/D4 Odvychová plocha s prístreškom (R)
- MF/D1 Prevádzkový a úložný objekt pre netradičné športy - 9. mlyn (R)
- MF/D2 Prevádzkový a úložný objekt pre netradičné športy (R)
- MF/D3 Prevádzkový a úložný objekt pre netradičné športy (R)
- MF/D4 Prevádzkový a úložný objekt pre netradičné športy (R)
- MF/D5 Stravovacie zariadenie 3. typu - bufet (R)
- MF/D6 Športová hala pre netradičné športy (R)
- MF/D7 Športovo-rekreačná plocha (N)
- MF/D8 Plocha zelene s prírodnými úpravami (N)
- MF/D9 Manipulačná a prevádzková plocha s možnosťou pohotovostného parkovania (N)
- MG/D1 Rodinný dom (S)
- MG/D2 Horárek pri 9. mlyne, malý polyfunkčný objekt, prevádzkový objekt Mestských lesov (R)

Legenda

- zapojený lesný porast
- redkolese lesného typu
- redkolese parkového typu
- brehové a sprievodné porasty vodného toku Vydrica
- sprievodná zeleň vodných plôch (brehové porasty)
- parkovo upravená plocha zelene - návrh
- otvorená kútna plocha
- úprava lesnej kútnosti rekreačných trás
- oddychové miesto na rekreačnej trase
- výsadba krov (vizuálne predeľy v území) - návrh
- výsadba krov - návrh
- úprava zelene 1. kameňolomu
- lesný prístrešok
- vegetačná stabilizácia svahov - návrh
- úprava železničného násypu - návrh
- zeleň záhrad existujúcich rodinných domov
- zeleň analógov občianskej vybavenosti
- zeleň záhrad
- stromoradie - návrh
- izolačná zeleň - návrh
- regionálny biokoridor
- lokálny biokoridor
- regionálne biocentrum
- lokálne biocentrum
- územie európskeho významu Vydrica
- hranica CHKO Malé Karpaty
- CHKO Malé Karpaty

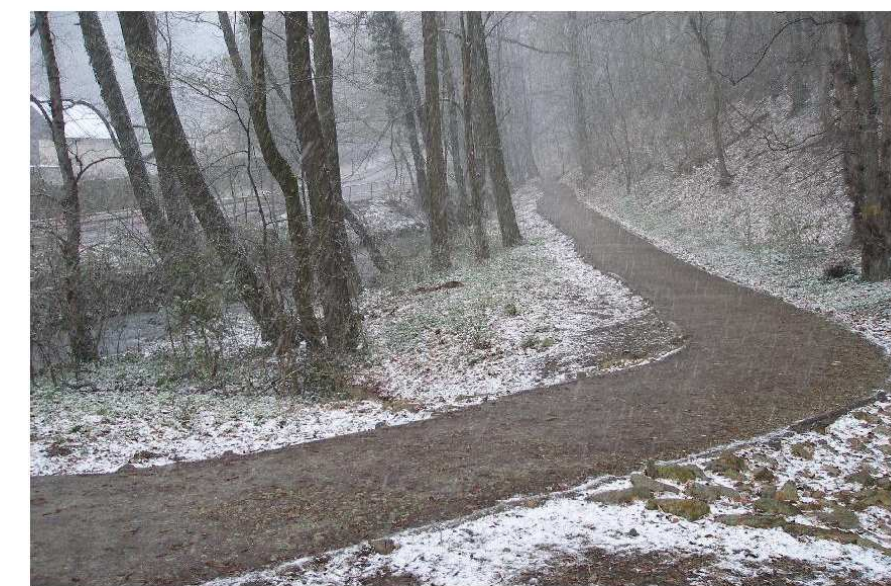URBANISTICKÁ ŠTÚDIA
MALOKARPATSKEJ ČASTI BRATISLAVSKÉHO LESOPARKU
Komplexný urbanistický návrh

b / Horná Mlynská dolina

8. mlyn, 9. mlyn

Návrh zelene, ochrany prírody a tvorby krajiny, prvky ÚSES

Návrh regulácie

Návrh dopravnej a technickej vybavenosti

Hlavný riešiteľ: Ing. arch. Ján Tomko, PhD.

Zodpovedný riešiteľ: Ing. arch. Eva Hladíková

Ing. Monika Šubová

Zeleň: Ing. Monika Šubová

Technická vybavenosť: Ing. Tomáš Žáček

Dopravná vybavenosť: Ing. Ján Tomko

Mierka 1 : 1 000

Aurex, s.r.o., Dúbravská cesta 9, 841 04 Bratislava

Jú 2009