


URBANISTICKÁ ŠTÚDIA

MALOKARPATSKEJ ČASTI BRATISLAVSKÉHO LESOPARKU


c / Horná Mlynská dolina

Železná studnička

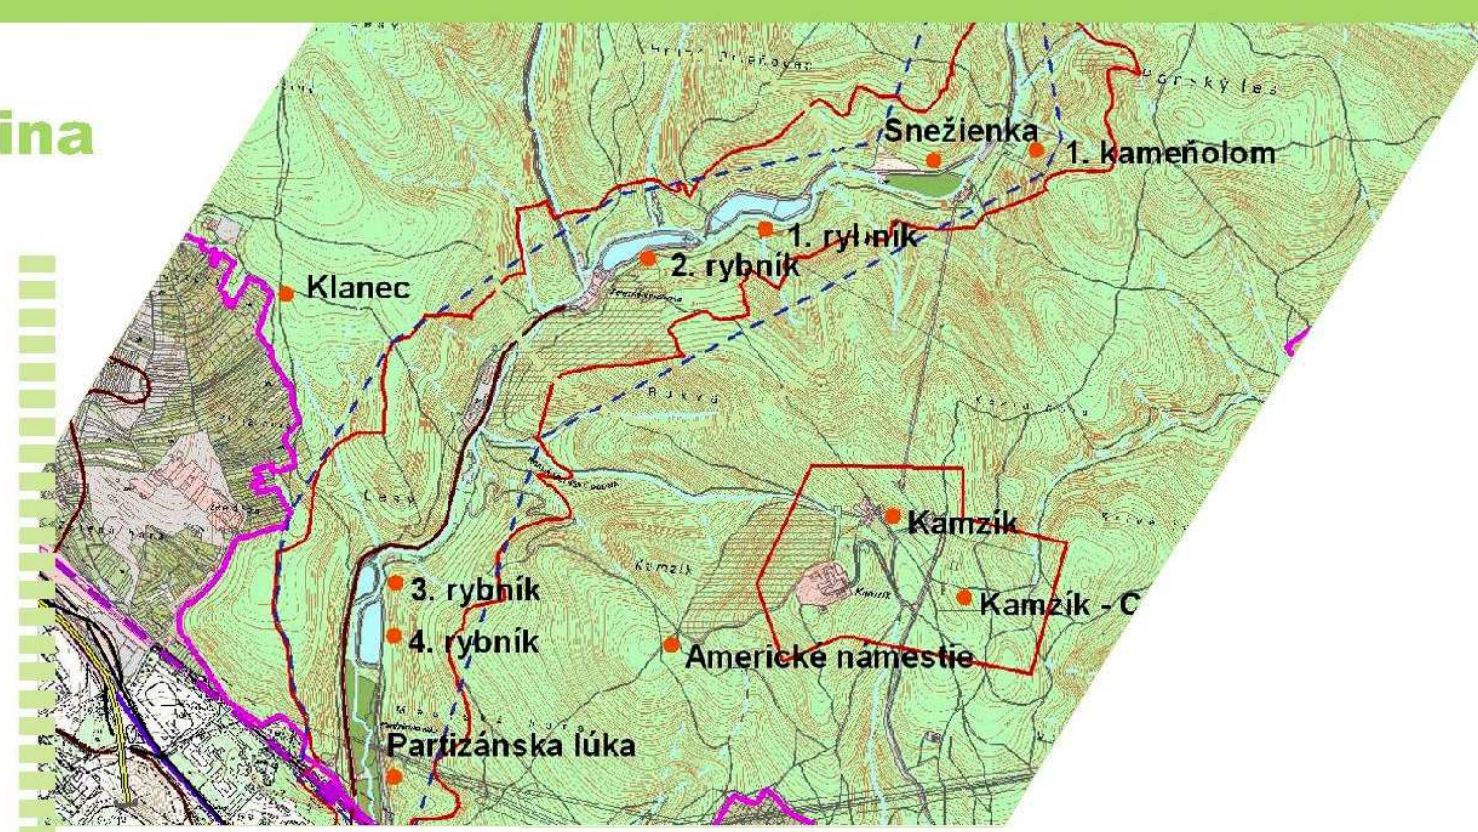

Návrh technickej vybavenosti

M 1 : 5 000

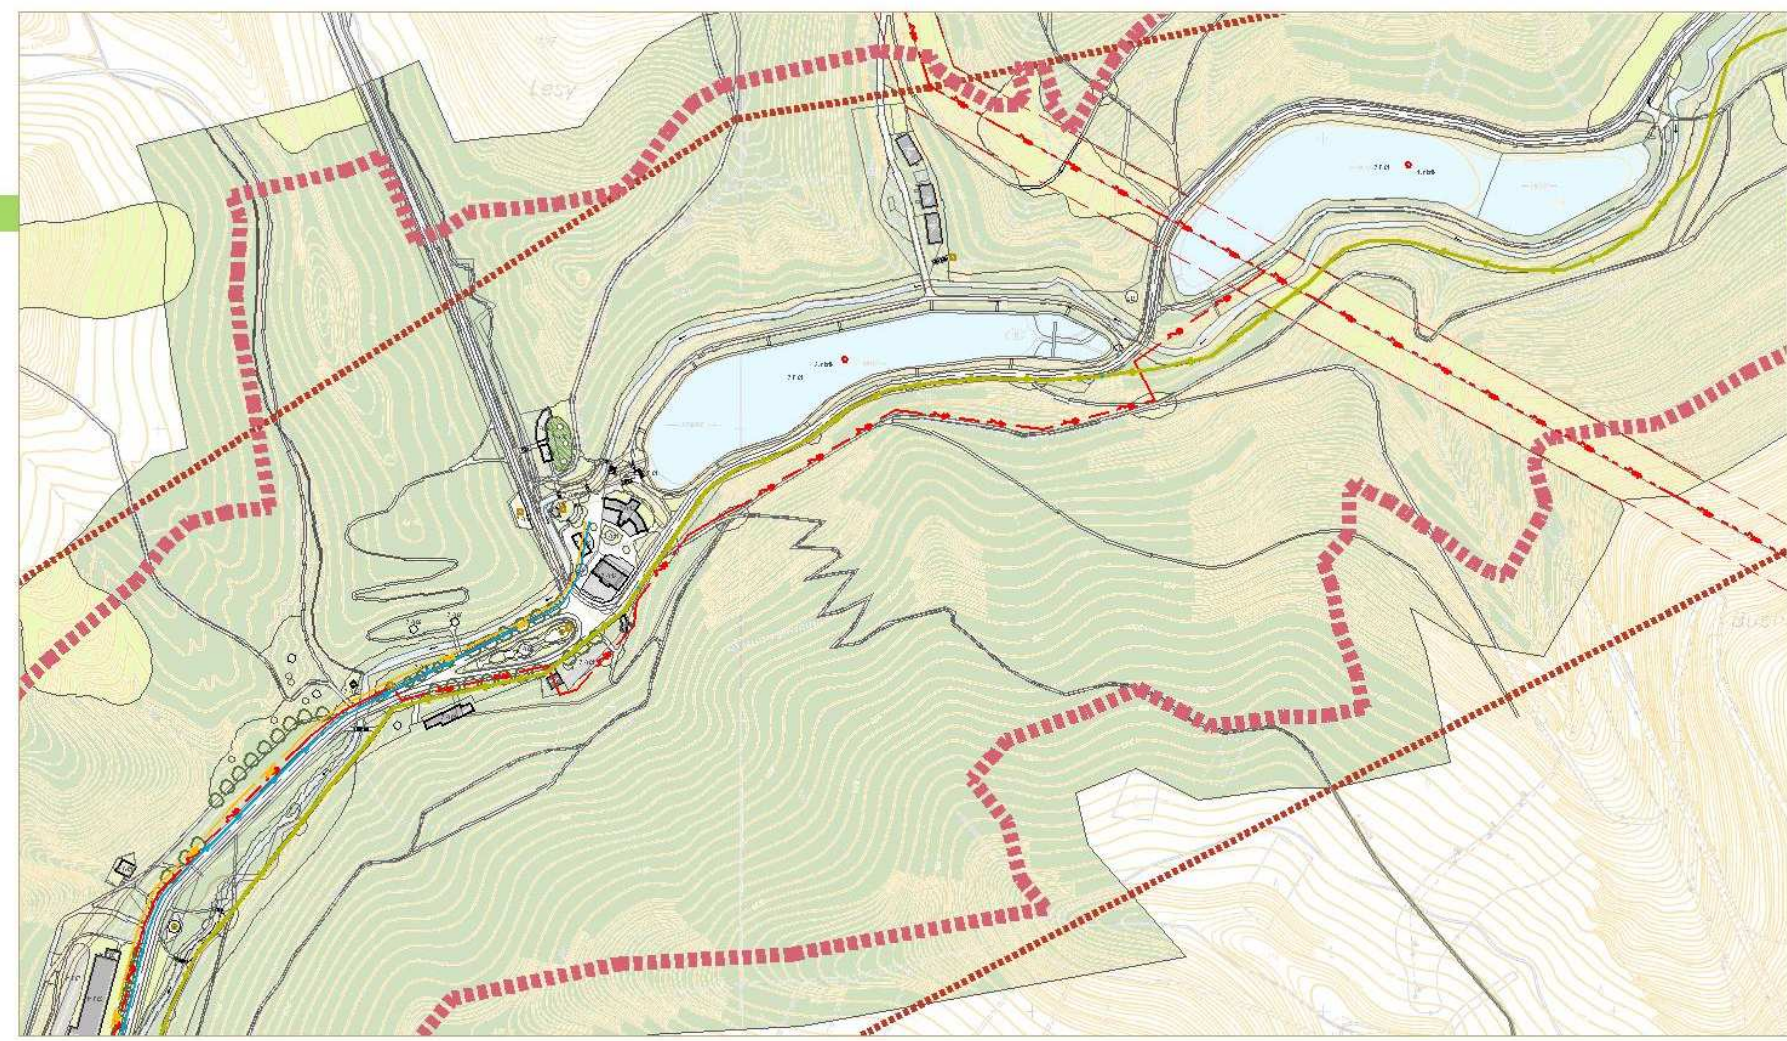


Legenda

- 110 kV vzdušné vedenie
- 22 kV vzdušné vedenie
- 22 kV káblové vedenie
- 22 kV káblové vedenie - návrh
- trafostanica
- trafostanica - návrh
- ochranné pásmo elektrického vedenia
- vodovod - návrh
- kanalizácia
- kanalizácia - návrh
- plyn STL
- plyn STL - návrh
- lesný porast
- brehové a sprievodné porasty Vydrica
- otvorená lúčna plocha

Návrh zelene, ochrany prírody a tvorby krajiny, prvky ÚSES


M 1 : 5 000

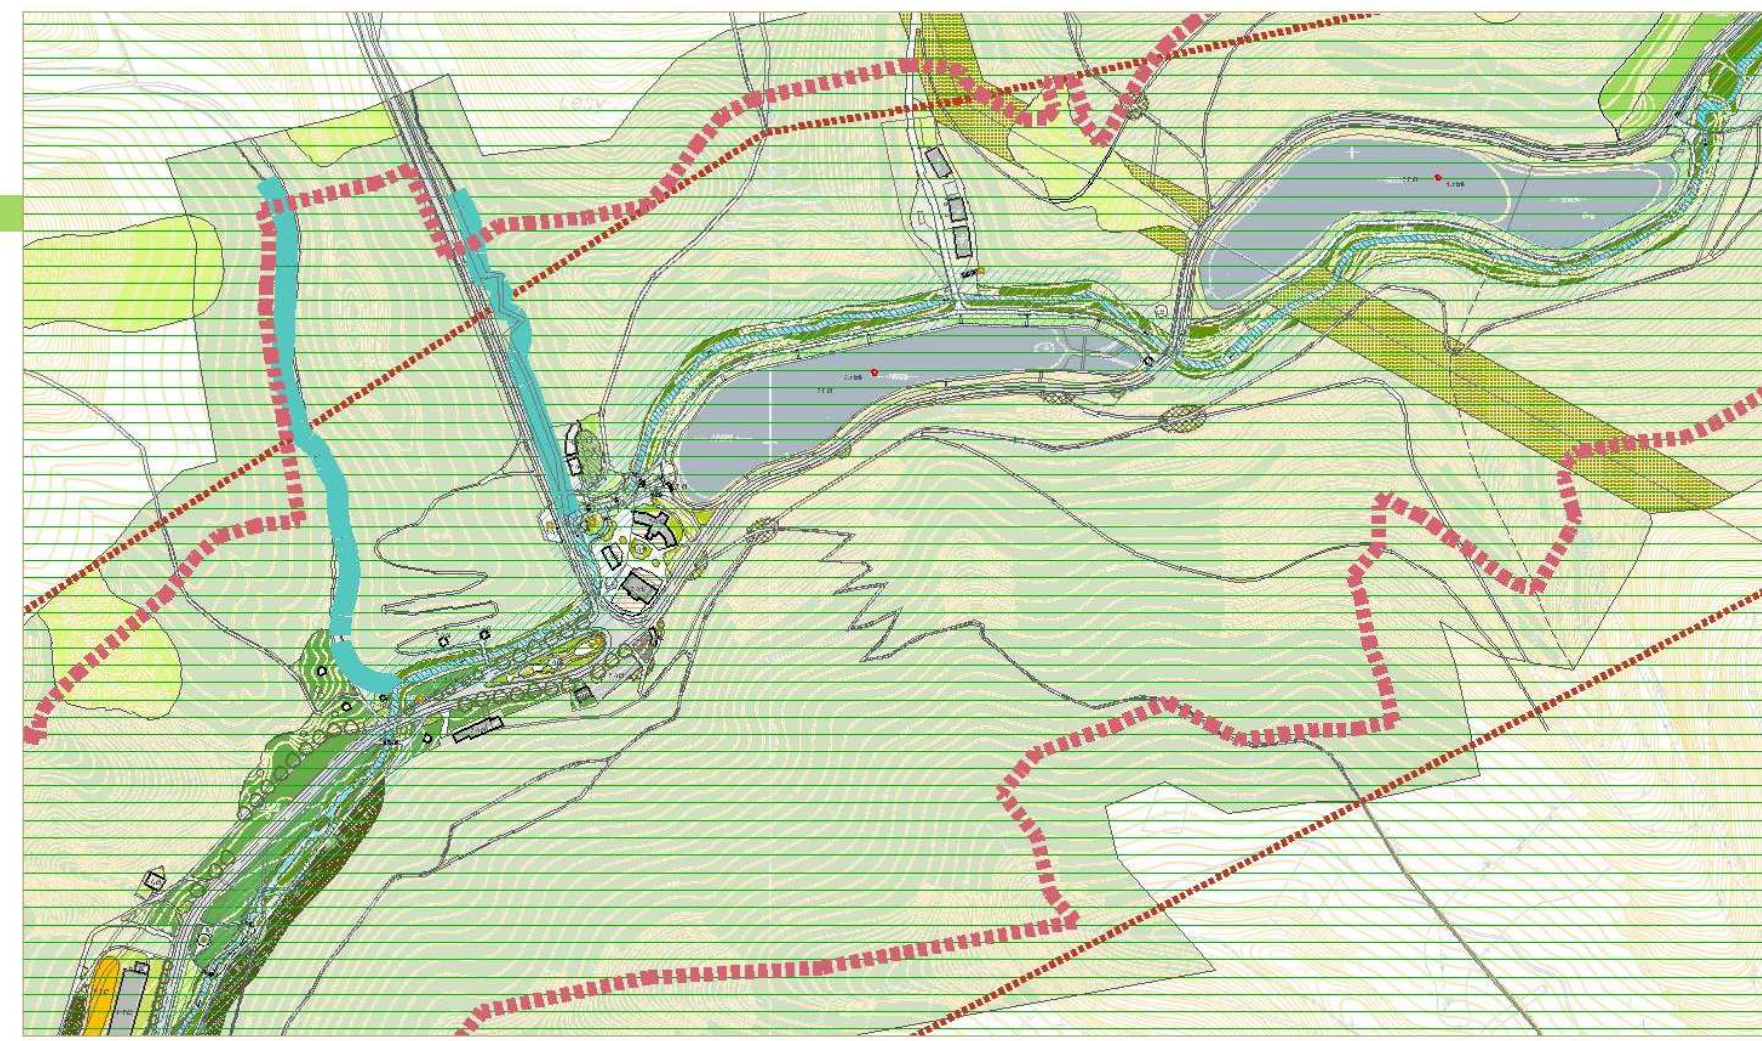

Legenda


- zapojený lesný porast
- riedkolesie lesného typu
- riedkolesie parkového typu
- brehové a sprievodné porasty vodného toku Vydrica
- sprievodná zeleň vodných plôch (brehové porasty)
- parkovo upravená plocha zelene - návrh
- otvorená lúčna plocha
- úprava lesnej krížovatkovej rekreačnej trasy
- oddychové miesto na rekreačnej trase
- výsadby krov (vizuálne preteky v území) - návrh
- výsadby krov - návrh
- úprava zelene 1. kameňolomu
- lesný priesek
- vegetačná stabilizácia avahov - návrh
- úprava železničného náspu - návrh

- zeleň záhrad existujúcich rodinných domov
- zeleň areálov občianskej vybavenosti
- zeleň záhrad
- stromoradie - návrh
- izolačná zeleň - návrh
- regionálny biokoridor
- lokalný biokoridor
- regionálne biocentrum
- lokálne biocentrum
- územie európskeho významu Vydrica
- Hranica CHKO Malé Karpaty
- CHKO Malé Karpaty

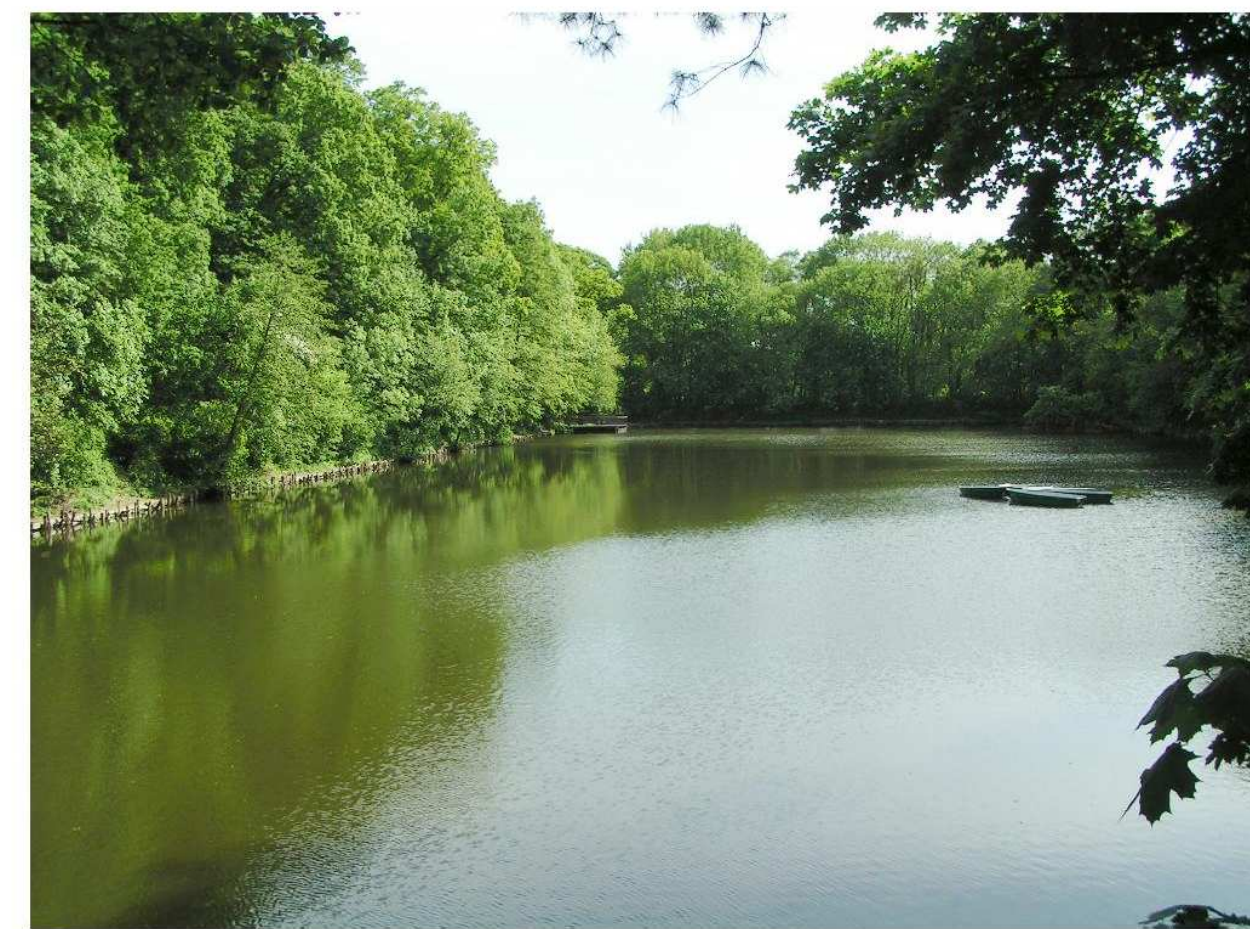

Návrh dopravnej vybavenosti


M 1 : 5 000

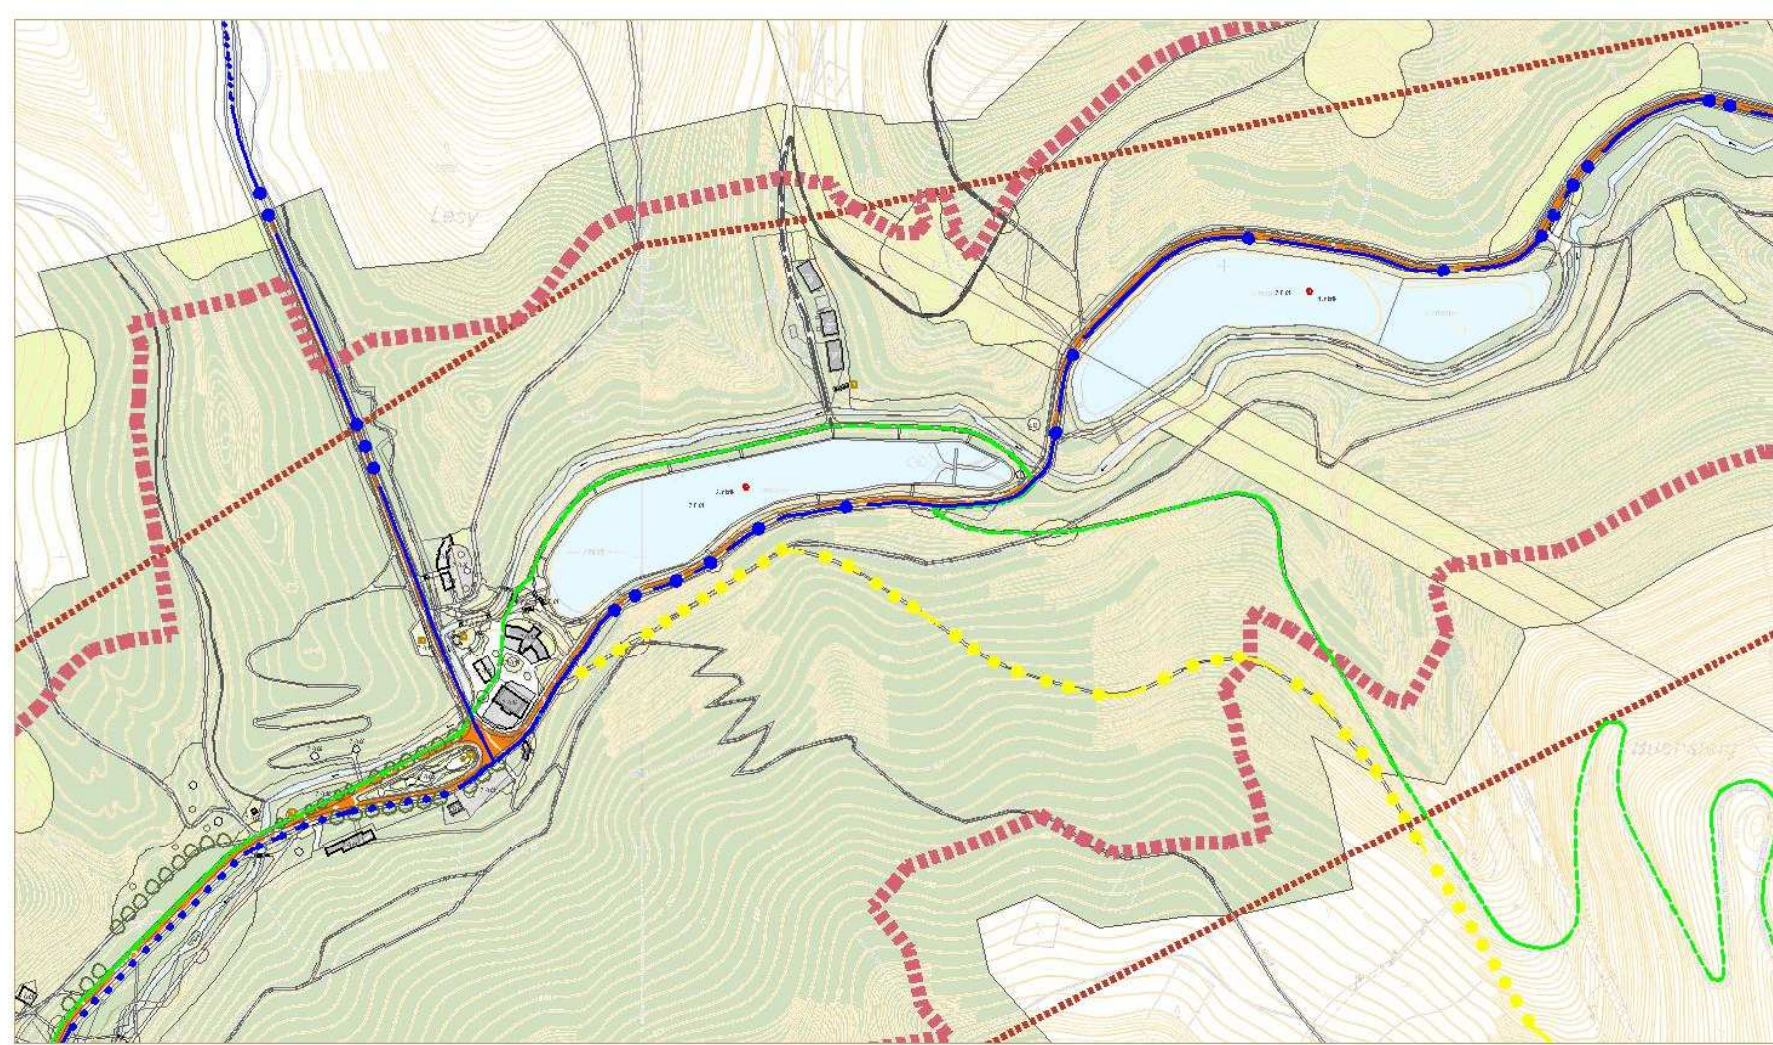

Legenda

- obslužná komunikácia FT C3/MHD
- lesná cesta
- lesný chodník, plochy pešieho pohybu
- značený turistický chodník
- turistický chodník - návrh
- národný chodník
- cyklotrasa
- cyklotrasa - návrh
- adrenalinová cyklistická trasa (Rohatka)
- sedáčková lanová dráha
- lesný porast
- brehové a sprievodné porasty Vydrica
- otvorená lúčna plocha

Komplexný urbanistický návrh

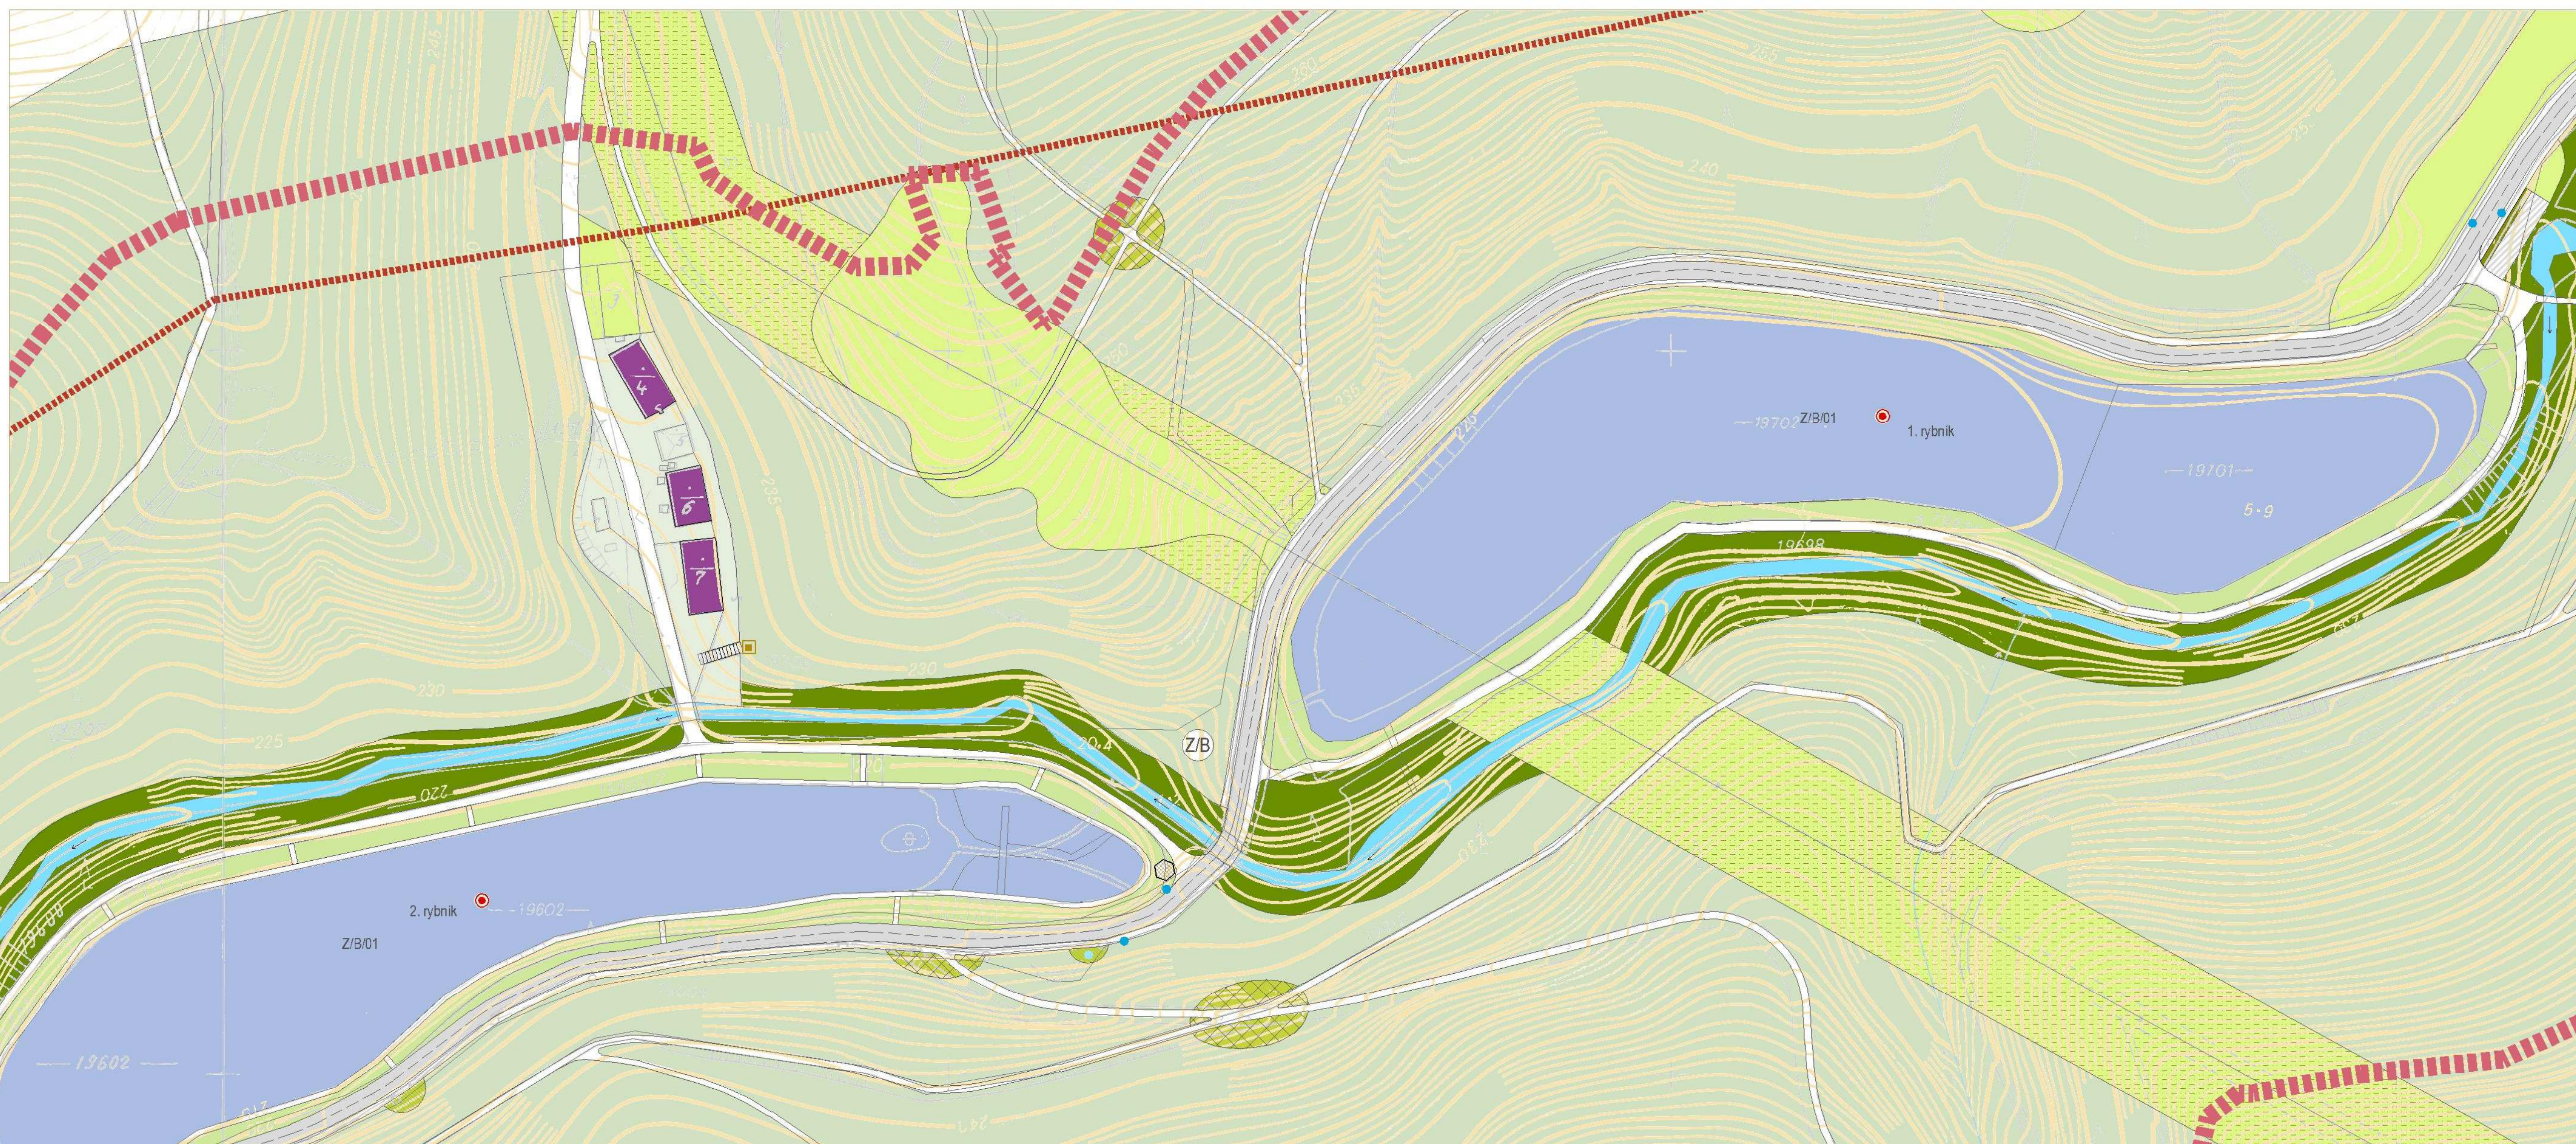


Legenda

- hranica záujmovej lokality
- hranica funkčnej plochy
- vyhlásené ochranné pásmo súboru nehnuteľných NKP
- ochranné pásmo
- železničná trať - súčasť stav
- železničná trať - návrh
- cestná komunikácia
- lesný chodník
- prírodný chodník zo šlapákov
- zapojený lesný porast
- riedkolesie lesného typu
- riedkolesie parkového typu
- brehové a sprievodné porasty vodného toku Vydrica
- sprievodná zeleň vodných plôch (brehové porasty)
- parkovo upravená plocha zelene - návrh
- otvorená lúčna plocha
- úprava lesnej krížovatkovej rekreačnej trasy
- oddychové miesto na rekreačnej trase
- výsadby krov (vizuálne preteky v území) - návrh
- výsadby krov - návrh
- úprava zelene 1. kameňolomu
- lesný priesek
- vegetačná stabilizácia avahov - návrh
- úprava železničného náspu - návrh
- zeleň záhrad existujúcich rodinných domov
- zeleň areálov občianskej vybavenosti
- zeleň záhrad
- stromoradie - návrh
- izolačná zeleň - návrh
- areál občianskej vybavenosti
- objekt občianskej vybavenosti - súčasť stav
- objekt občianskej vybavenosti - návrh
- rodinné domy - súčasť stav
- obytný komplex vo výstavbe
- objekt technickej vybavenosti - súčasť stav
- prevádzková plocha občianskej vybavenosti
- plocha dopravnej vybavenosti (železničná)
- parkovisko so spevneným zatravnovaným povrchom - súčasť stav
- parkovisko so spevneným zatravnovaným povrchom - návrh
- manipulačná spevnená plocha s prírodnou blízkym povrchom - návrh
- spevnená plocha s možnosťou parkovania - návrh

- drevený prístrešok - súčasť stav
- drevený prístrešok - návrh
- drevená terasa
- centrálna plocha pešieho pohybu
- nástupný priestor
- oddychové sedenie
- oddychové sedenie na rekreačnej trase
- oddychové sedenie pri stravovacích zariadeniach v riedkolesí
- parkovového typu
- galeria v prírodnom prostredí - návrh
- športová plocha - súčasť stav
- športová plocha - návrh
- prírodná hracia plocha - súčasť stav
- prírodná hracia plocha - návrh
- civilná zastávka pri kondičnej dráhe
- vodný tok
- občasný vodný tok
- obvodňovací rgol
- vodná plocha
- potmáčaná plocha
- besiedka - súčasť stav
- besiedka - návrh
- objekt evinovaný v Ústrednom zozname pamiatkového fondu (národná kultúrna pamiatka)
- prvok k kultúro-historickej hodnotou (legislatívne neevinovaný)
- miestna pamätihodnosť
- výtvárny prvok (z prírodného materiálu)
- studnička, prameň
- ohnisko
- zastávka MHD
- zastávka SAD

Návrh regulácie

M 1 : 2 000

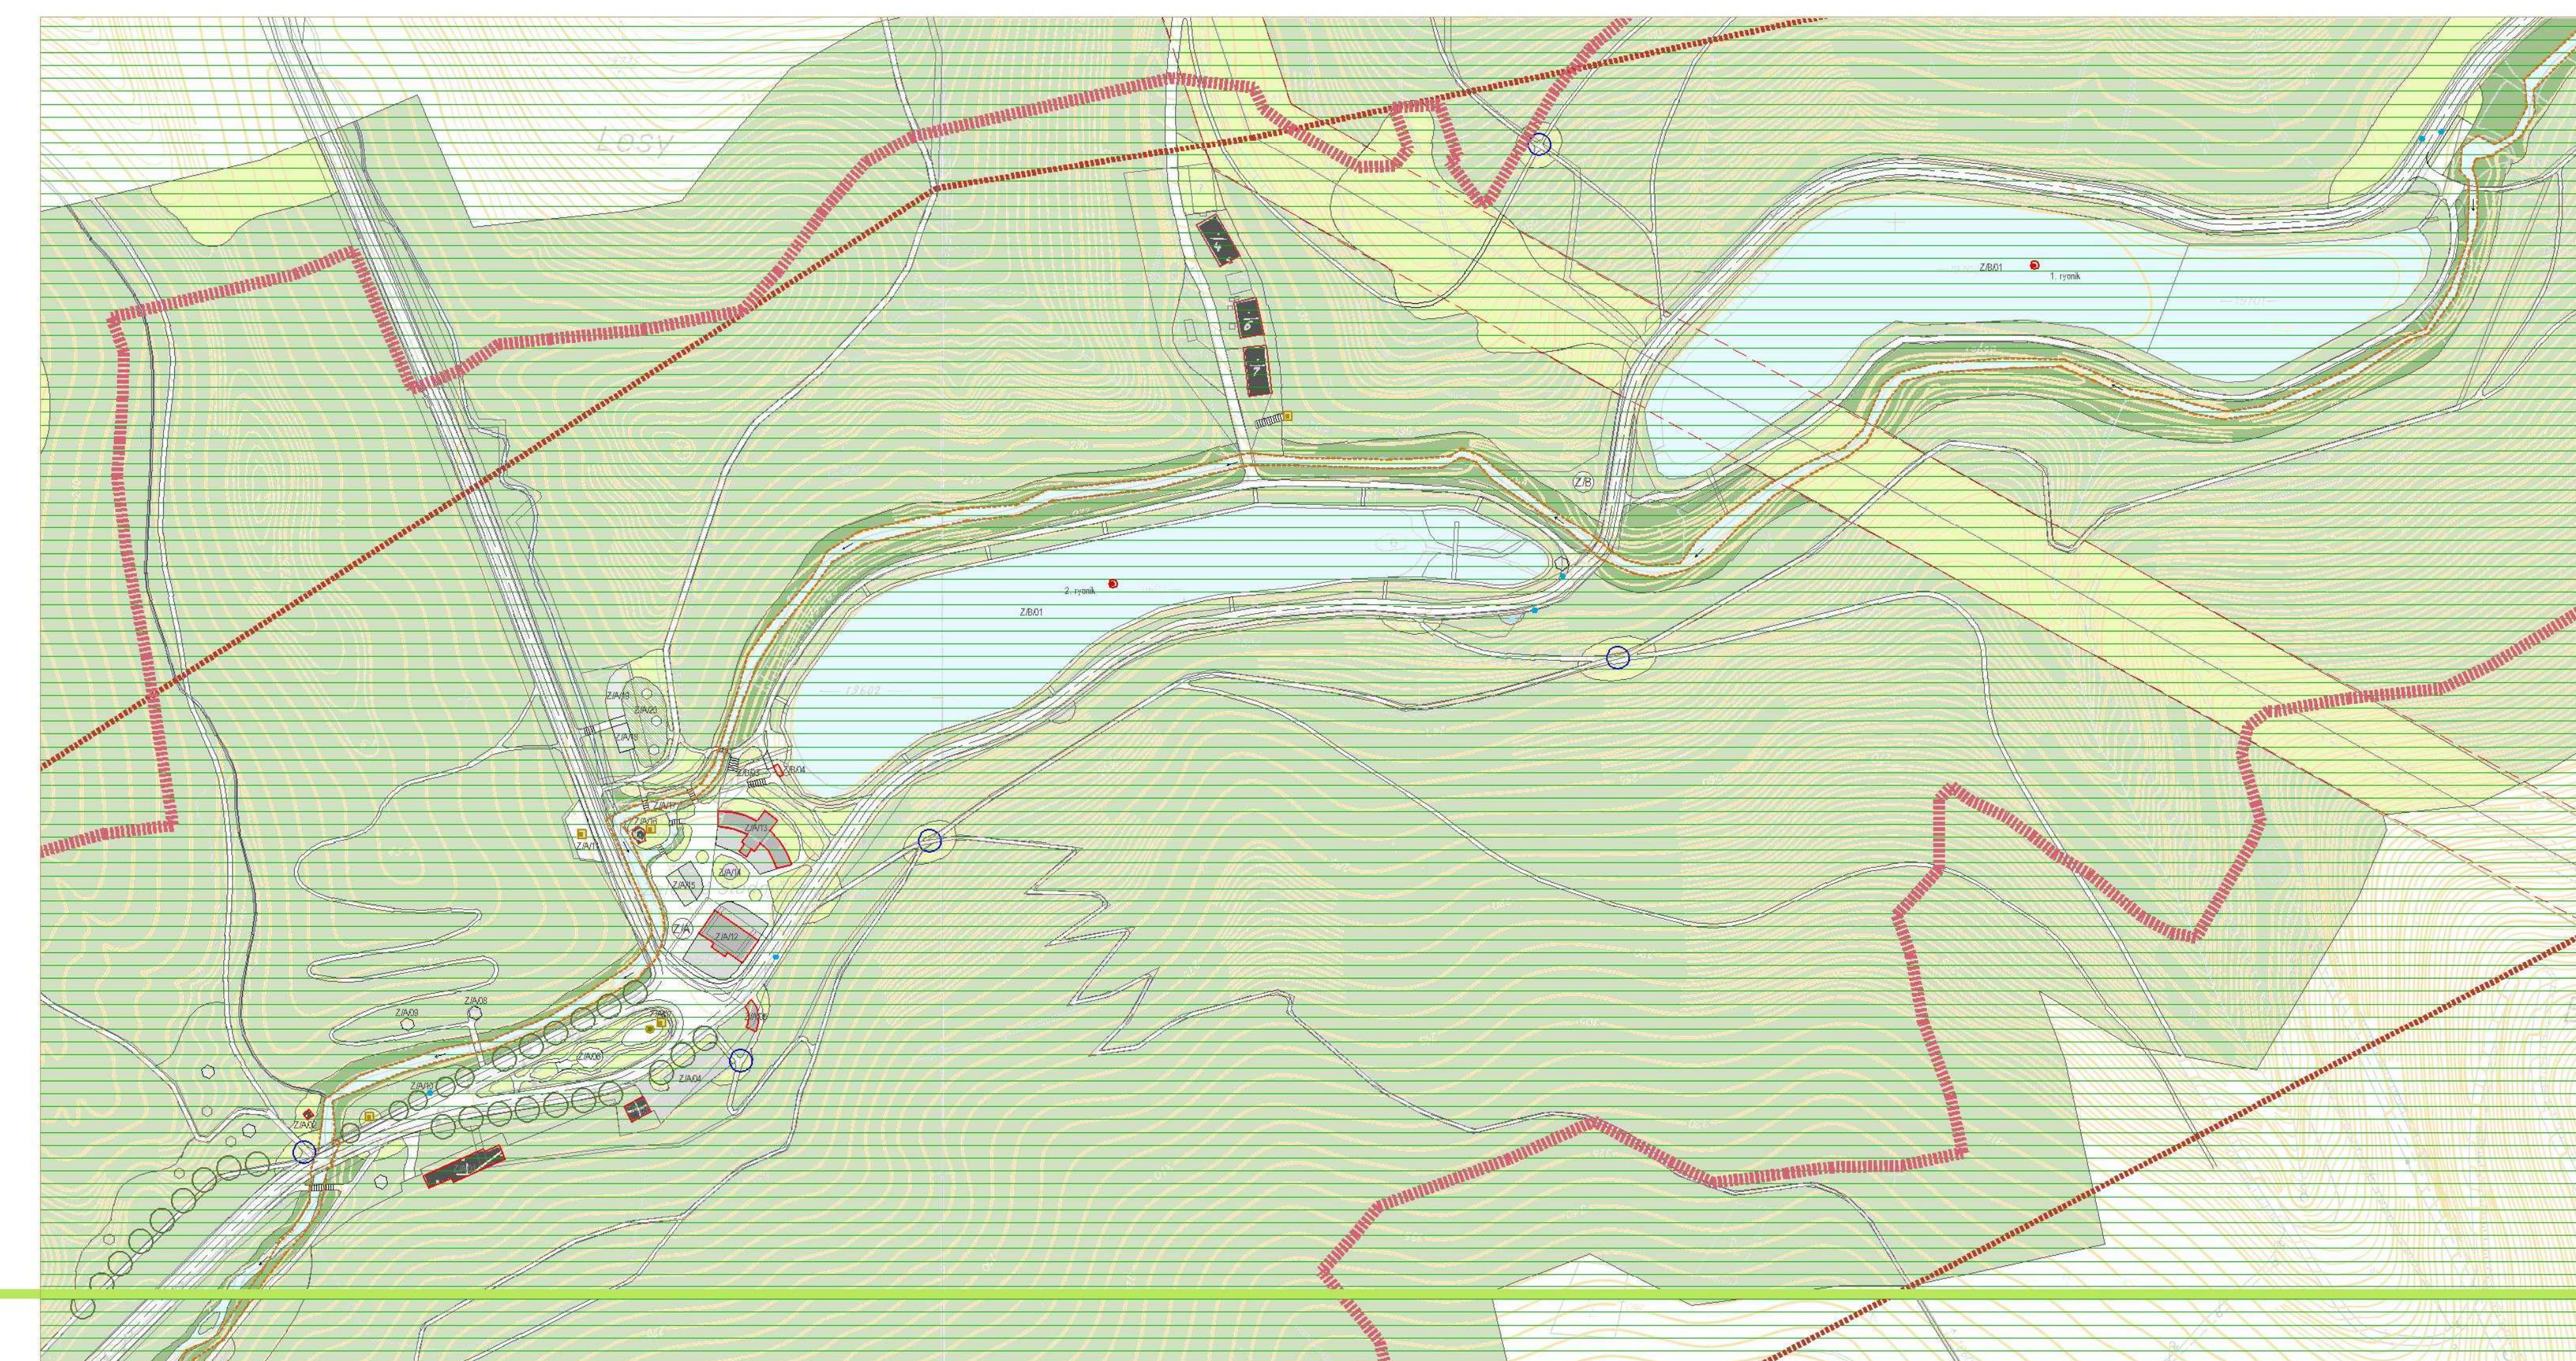

Legenda

- hranica záujmovej lokality
- hranica funkčnej plochy
- vyhlásené ochranné pásmo súboru nehnuteľných NKP
- ochranné pásmo technickej vybavenosti - elektrické vedenie
- ochranné pásmo dopravnej vybavenosti - železničná trať
- lesný porast
- brehové a sprievodné porasty Vydrica
- otvorená lúčna plocha
- zastavaná plocha - súčasť stav
- zastavaná plocha - návrh
- maximálna zastavaná plocha
- CHKO Malé Karpaty
- Hranica ÚEV Vydrica
- návrh na úpravu lesnej krížovatkovej
- Hranica CHKO Malé Karpaty
- CHKO Malé Karpaty

- Rekreačné lokality a areály**
- Železná studnička
Z/A Železná studnička
Z/B 1. a 2. rybník
- Rekreačné plochy, objekty, zariadenia (druhy funkčného využitia)**
- Z/A01 Účelové zariadenie MV SR (S)
Z/A02 Objekt TV - stôžarový výsadač Orange (S)
Z/A03 Objekt TV - trafostanica (S)
Z/A04 Manipulačná a prevádzková plocha pri objekte trafostanice (R)
Z/A05 Stravovacie zariadenie 3. typu - bufet s terasou (N)
Z/A06 Plocha zelene s prírodnou blízkym úpravami (R)
Z/A07 Prístavba ku kamennému obdĺžniku (R)
Z/A08 Besiedka s kamennou podmuróvkou (S)
Z/A09 Besiedka s kamennou podmuróvkou (N)
Z/A10 Zastávka MHD (N)
Z/A11 Kamenný portál vo svahu pri ceste na Kačín (R)
Z/A12 Stravovacie zariadenie 1. typu - zahradná reštaurácia s terasami (N)
Z/A13 Labutí pavilónik (N)
Z/A14 Tanečný parkiet (R)
Z/A15 Drevený prístrešok s terasou (N)
Z/A16 Rotunda (R)
Z/A17 Revitalizácia vodného toku Vydrica pri Rotunde (R)
Z/A18 Drevený prístrešok (N)
Z/A19 Drevený prístrešok (N)
Z/A20 Oddychová plocha so sedeniami a s ohniskami (N)
Z/B01 Vodná plocha s prechádzkovými trasami okolo rybníka (R)
Z/B02 Lávka a terénne schody pri 2. rybníku
Z/B03 Rybný domček pri 2. rybníku

URBANISTICKÁ ŠTÚDIA

MALOKARPATSKEJ ČASTI BRATISLAVSKÉHO LESOPARKU

Komplexný urbanistický návrh

c / Horná Mlynská dolina

Železná studnička

Návrh zelene, ochrany prírody a tvorby krajiny, prvky ÚSES

Návrh dopravnej a technickej vybavenosti

Návrh regulácie

Hlavný riešiteľ: Ing. arch. Július Hanus, PhD.
Zodpovedný riešiteľ: Ing. arch. Eva Hedičková
Ing. Monika Šubová

Zeleň: Ing. Monika Šubová
Technická vybavenosť: Ing. Tomáš Žáček
Dopravná vybavenosť: Ing. Ján Tomko

Mierka 1 : 1 000

Aurex, s.r.o., Dúbrnárská cesta 9, 841 04 Bratislava JUL 2009