


Obyvateľom chýba:

- 1. VODA:** a) kúpanie
b) rybolov
c) vyhlíadky / oddych v prírode
- 2. CHODNÍKY:** a) pešie trasy (deti, dôchodcovia, ...)
b) korčuliarske trasy, cyklistika
c) mamičky s kočlarmi
d) kone
- 3. LÚKY:** a) pre deti
b) pre rodiny (piknik)
c) adolescenti - bedminton, hry, ...
d) slnenie
e) grilovanie / opekanie

1. Riadny nástup do lesoparku
2. Sociálne zariadenia
3. Pitná voda
4. Sezónny predaj (športové potreby, piknikové potreby)
5. Občerstvovacie zariadenia
6. Orientačné / sprevádzajúce / náučné trasy

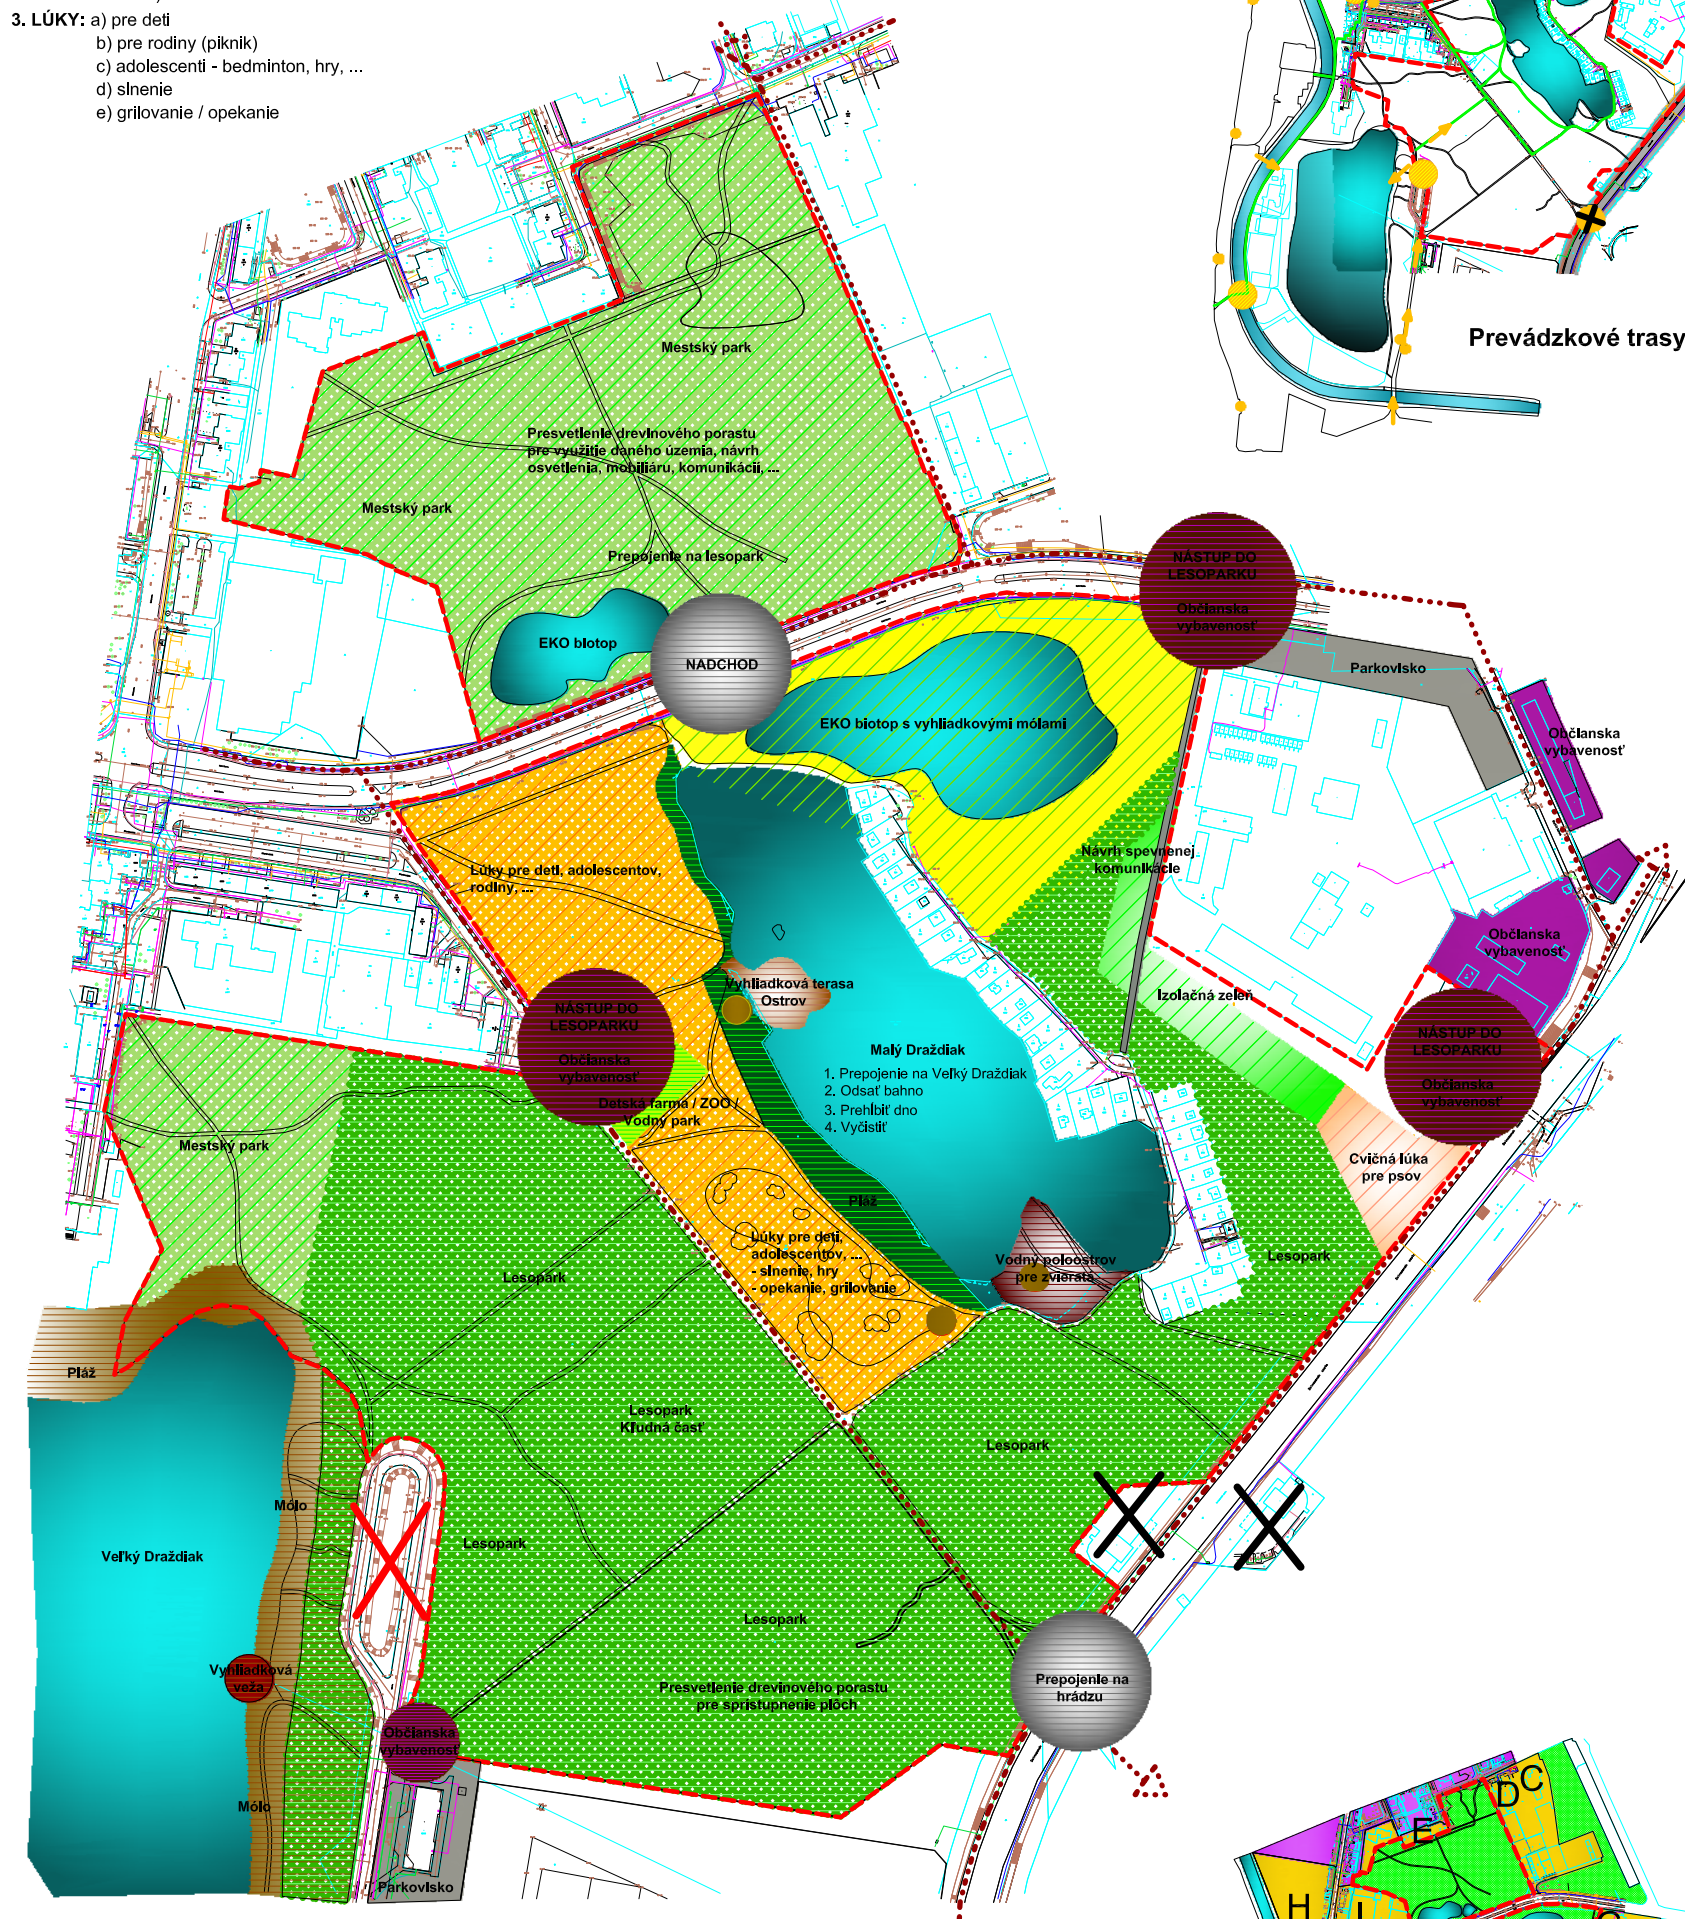


- ## Legenda:
- | | |
|--|---------------------------------------|
| | Hranica riešeného územia |
| | Hlavné prevádzkové trasy |
| | Spevnené i nespevnené komunikácie |
| | Vodné plochy |
| | Hlavná cestná komunikácia |
| | Zastávka autobusu / Výstupná zastávka |
| | Prevádzkové trasy |
| | Hlavné vstupy do parku |
| | Chýbajúce prepojenie |

- ### Legenda:
- | | |
|--|--------------------------|
| | Hranica riešeného územia |
| | Komunikácie |
| | Výsadba na lúke |
| | Ohnišná |
| | Vodné plochy |
- ### Navrhované využitie daných plôch
- | | |
|--|---|
| | Mestský park |
| | Riešenie parkovísk / Návrh spevnenej komunikácie |
| | Vyhliadkové trasy |
| | Izolačná zeleň |
| | Cvičisko / lúka pre psy |
| | Rozšírenie lúky na piknik, pre deti, senile, hry |
| | Vyhliadková terasa |
| | “Vodný” poloostrov pre zvieratá / kačice, labutie |
| | Upravené brehy pre rybárov / pláž |
| | Detiské ZOO / Zvieracia farma / Vodný park pre deti |
| | Lesopark / Bežecké trasy / Sieť chodníkov |
| | Vyhliadková veža |
| | Pláž - bary, kluby, vodné športy |
| | Občianska vybavenosť |
| | Občianska vybavenosť / Sociálne zariadenia |
| | Návrh prepojenia jednotlivých riešených území |
| | Návrh na odstránenie daných území |
| | Návrh na odstránenie daného územia |
| | Návrh korčullarskej dráhy / Skejtpark / U-rampy |
| | Návrh cyklistickej trasy |


- ## Legenda:
- | | |
|---|-----------------------------------|
|  | Hranica riešeného územia |
|  | Spevnené i nespevnené komunikácie |
|  | Občianska vybavenosť |
|  | Technická infraštruktúra |
|  | Hromadná bytová výstavba |
|  | Vodné plochy |
|  | Rekreácie v prírodnom prostredí |
|  | Zeleň |
|  | Štrková pláž |
|  | Spevnená komunikácia |
-
- | | |
|---|----------------------------------|
| A | Nemocnica |
| B | Bufety, bary, reštaurácie, hotel |
| C | Základná škola |
| D | Stredná škola OA |
| E | Materská škola |
| F | Pumpa |
| G | Autoškola |
| H | Kongresové centrum Technopol |
| I | Sála |
| J | Potraviny |
| K | Banka |
| L | Zverolekár |
| M | Trhovoisko |

Štúdia navrhovaných úprav pre dané riešené územie

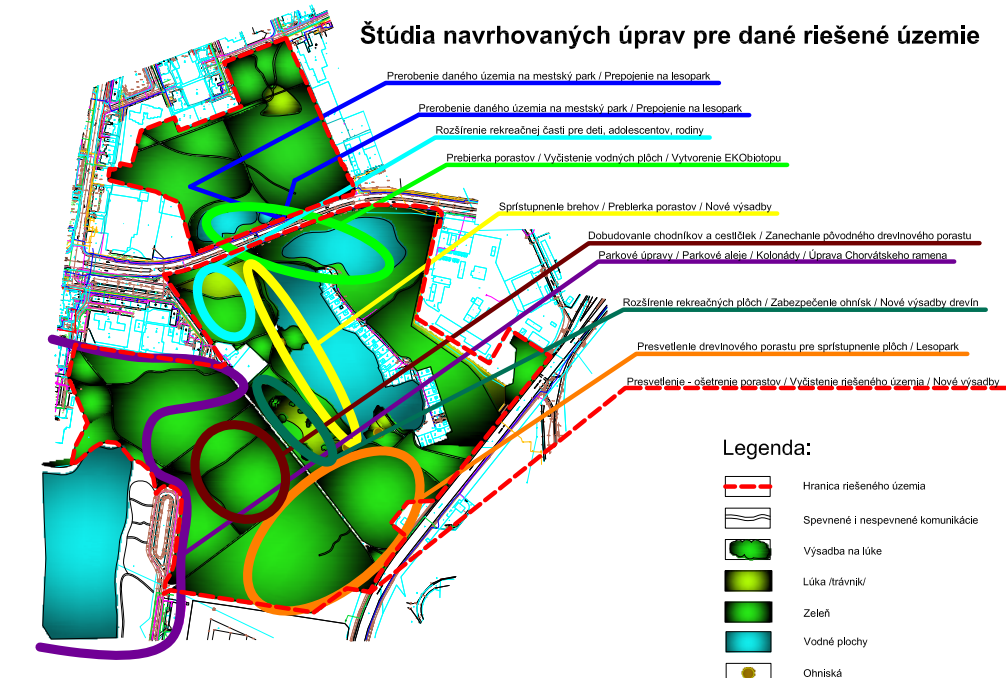

- ### Legenda:
- | | |
|---|-----------------------------------|
|  | Hranica riešeného územia |
|  | Spevnené i nespevnené komunikácie |
|  | Výsadba na lúke |
|  | Lúka /trávnik/ |
|  | Zeleň |
|  | Vodné plochy |
|  | Ohrniská |

Širšie vzťahy

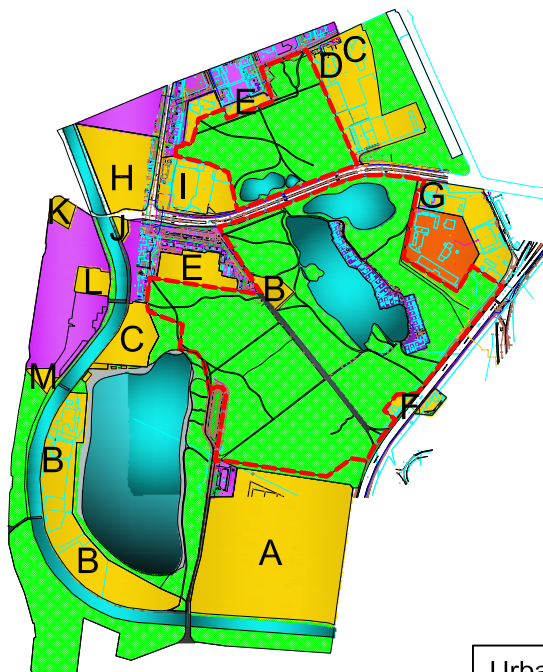

Urbanistická štúdia
Mestský lesopark Draždiak
v MČ Petržalka **Čistopis**

Problémový výkres

Objednávateľ: Hlavné mesto SR Bratislava
Spracovateľ: JELA, s.r.o.
Autori: Ing. arch. Jela Plencnerová
Ing. Lucia Daňová
Urbanizmus: Ing. arch. Zuzana Jankovičová
Dátum: december 2008
Mierka spracovania: 1 : 2000
Mierka výtlaku: 1 : 2500

Číslo výkresu :