


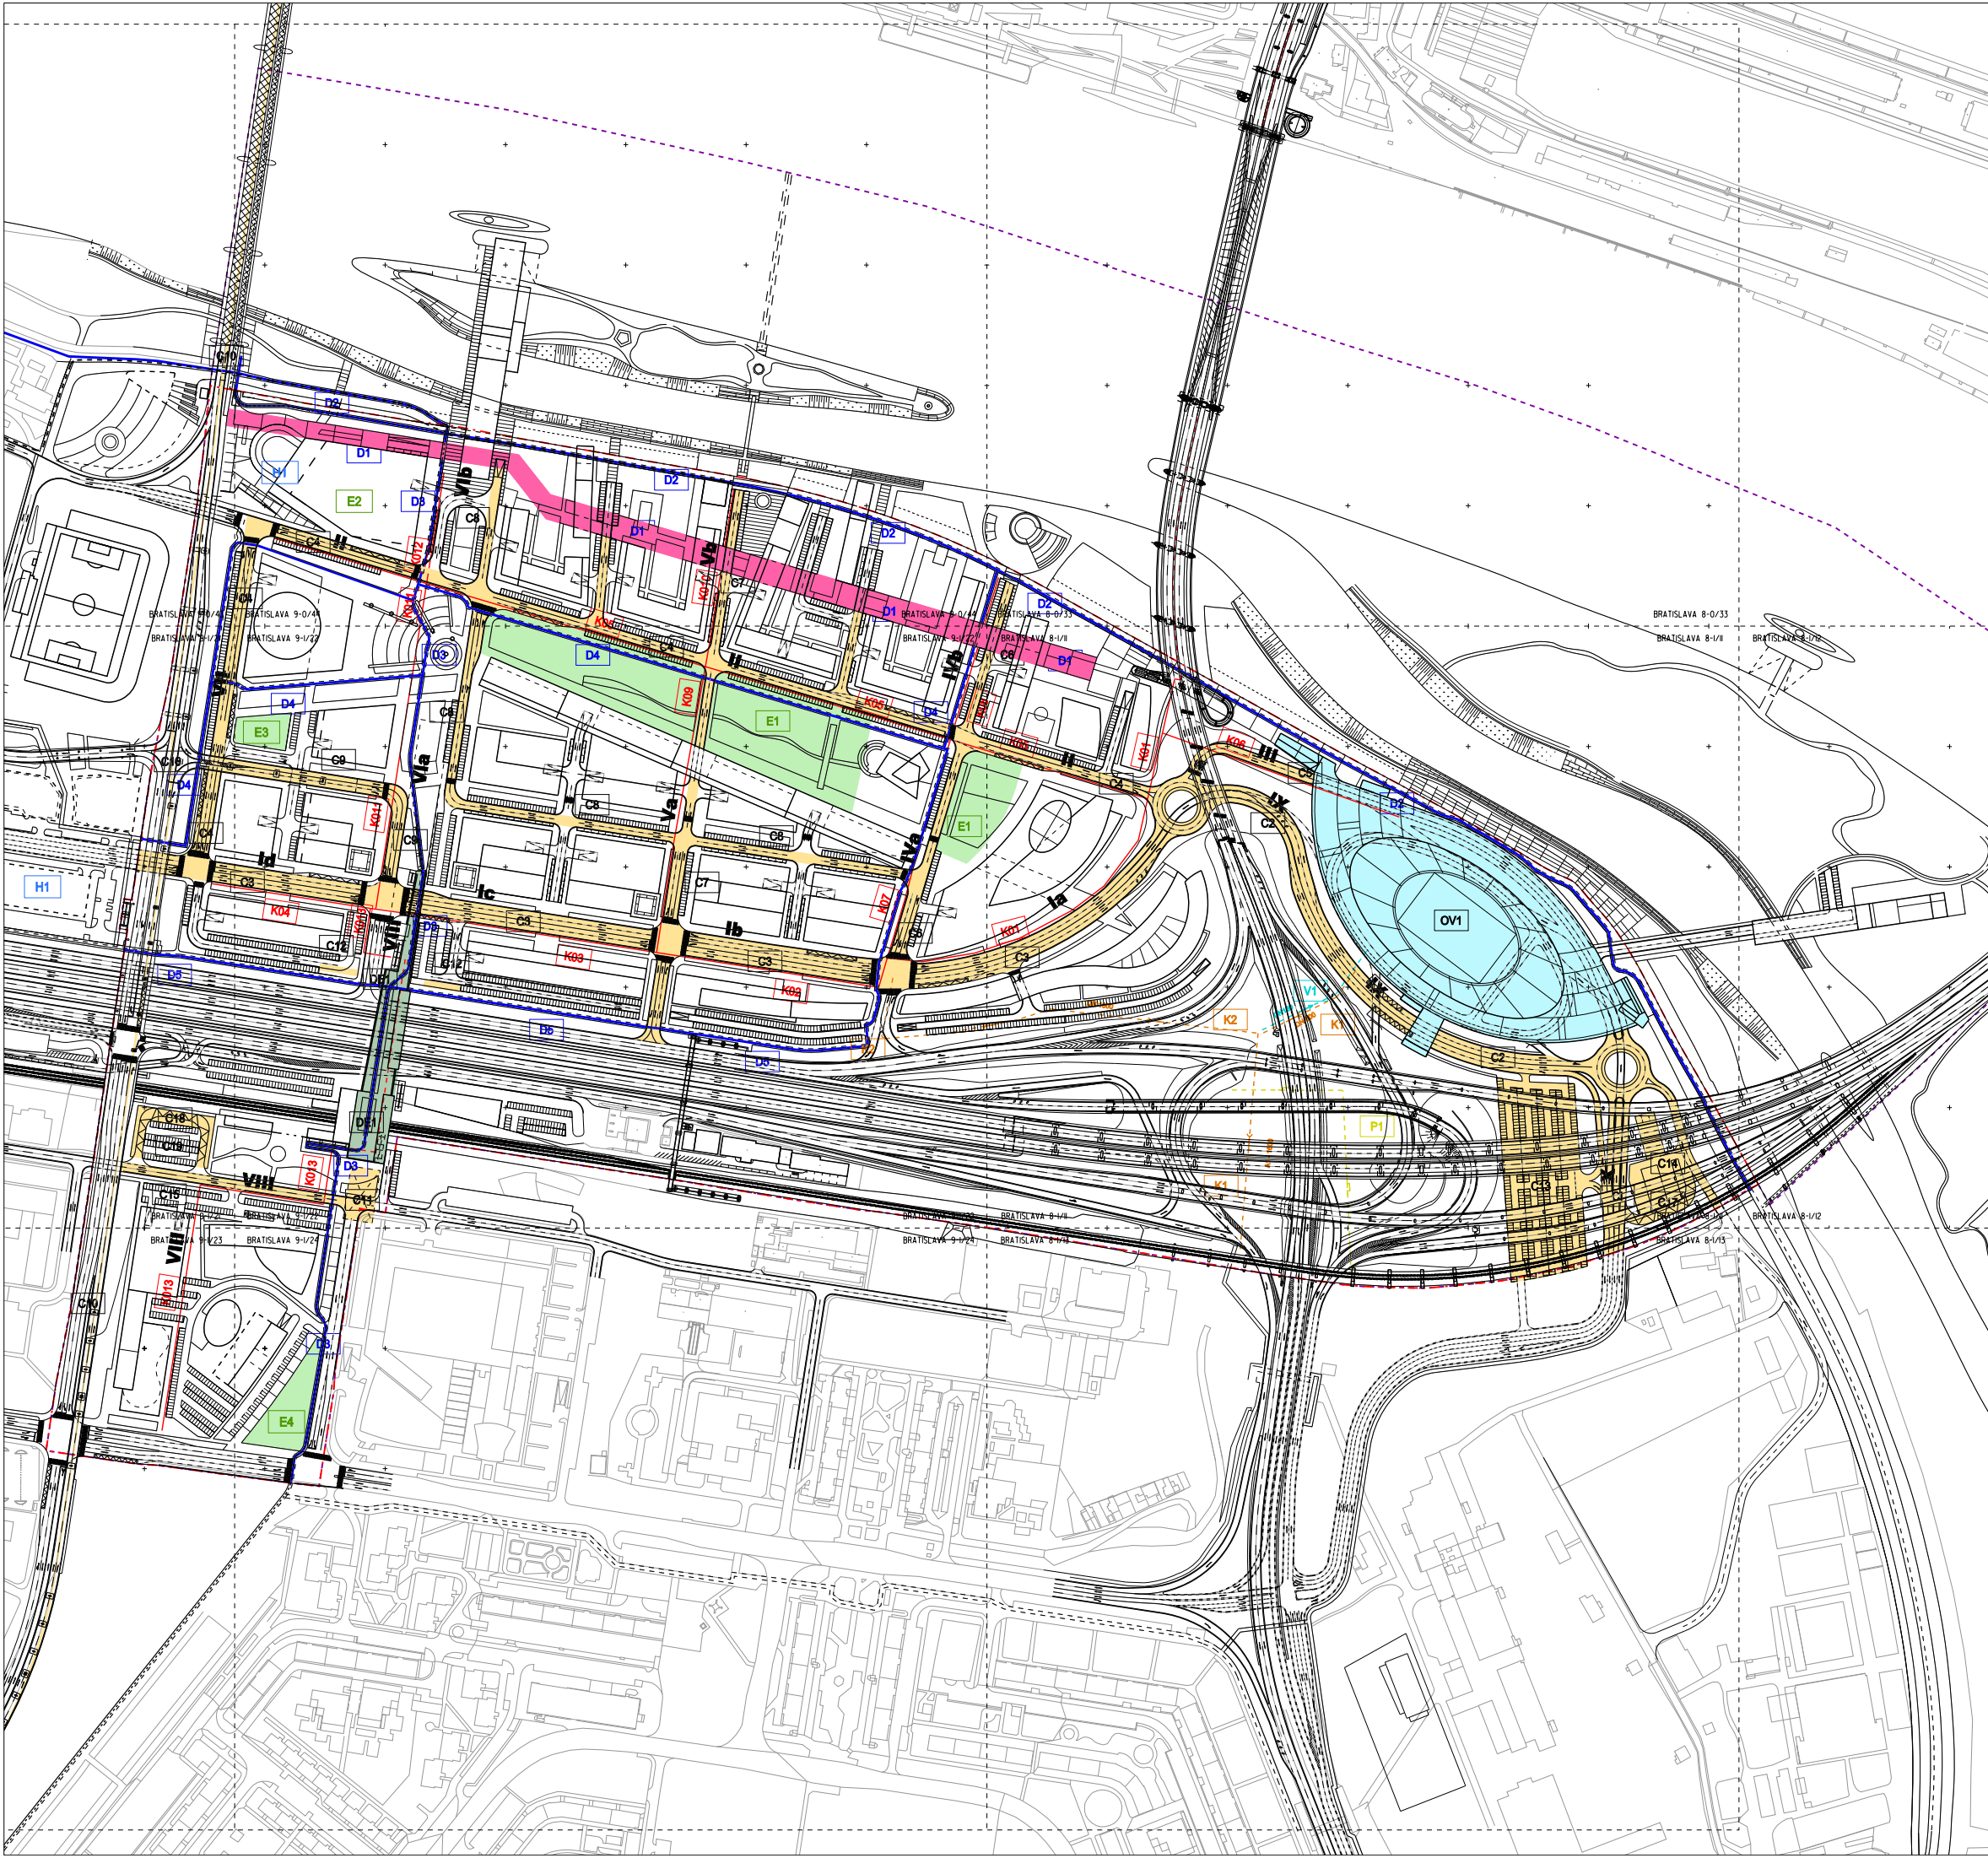

| STAV | ZMENA         |
|------|---------------|
| E2   | VEREJNÁ ZELEŇ |
|      | RUŠÍ SA       |

LEGENDA:

ÚZEMIE ZÁVÄZNEJ ČASTI ÚZEMNÉHO PLÁNU ZÓNY

VEREJNOPROSPEŠNÉ STAVBY

| V OBLASTI KOMUNIKÁCIÍ |                   |     |                                          |     |                       |
|-----------------------|-------------------|-----|------------------------------------------|-----|-----------------------|
| C1                    | KOMUNIKÁCIA - X   | C8  | KOMUNIKÁCIA - VI                         | C13 | VEREJNÉ PARKOVISKO    |
| C2                    | KOMUNIKÁCIA - IX  | C9  | KOMUNIKÁCIA - VII                        | C14 | VEREJNÉ PARKOVISKO    |
| C3                    | KOMUNIKÁCIA - I   | C10 | NOSNÝ SYSTÉM MHD<br>1.ETAPA - ELEKTRICKÁ | C15 | KOMUNIKÁCIA V SEKTORE |
| C4                    | KOMUNIKÁCIA - II  | C11 | ŠTARTOVACIA JAMA<br>- STIT               | C16 | OSTATNÉ KOMUNIKÁCIE   |
| C5                    | KOMUNIKÁCIA - III |     |                                          | C17 | OBRATISKO MHD - BUS   |
| C6                    | KOMUNIKÁCIA - IV  | C12 | PROTIHLUK.STENY                          | C18 | OBRATISKO MHD - BUS   |
| C7                    | KOMUNIKÁCIA - V   |     |                                          | C19 | VEREJNÉ PARKOVISKO    |

| V OBLASTI PEŠEJ A CYKLISTICKEJ DOPRAVY |                                |    |                                  |
|----------------------------------------|--------------------------------|----|----------------------------------|
| D1                                     | PEŠIA PROMENÁDA                | D3 | CYKLOTRASA CEZ SEKTORY X,W,R,L,E |
| D2                                     | MEDZINÁR.CYKLOTRASA PRI HRÁDZI | D4 | CYKLOTRASA CEZ SEKTORY J,L,M,G   |
|                                        |                                | D5 | CYKLOTRASA PRI EINSTEINOVEJ UL.  |

| V OBLASTI VODOHOSPODÁRSKÝCH STAVIEB |                   |
|-------------------------------------|-------------------|
| H1                                  | HYDRAULICKÁ CLONA |

| V OBLASTI ODKANALIZOVANIA |                                                                                                |
|---------------------------|------------------------------------------------------------------------------------------------|
| K1                        | KORIDORY PRE VÝSTAVBU KANALIZAČNÉHO POTRUBIA VETVA A1 DN 1600 - DN 800                         |
| K2                        | KORIDOR PRE VÝSTAVBU KANAL POTRUBIA DN 1600 OD SEKTORU T CEZ SEKTOR S PO EXIST.DN1400          |
| K3                        | KORIDORY PRE VÝSTAVBU ULIČNÝCH STÓK DN 300-DN 800 SÚ SÚČASŤOU KORIDOROV PRE CESTNÉ KOMUNIKÁCIE |

| V OBLASTI VODOVODU |                                                    |
|--------------------|----------------------------------------------------|
| V1                 | VODOVODNÉ POTRUBIE DN 150 ZO SEKTORU T PO SEKTOR I |

| V OBLASTI ZÁSOBOVANIA PLYNOM |                                                                                          |
|------------------------------|------------------------------------------------------------------------------------------|
| P1                           | STL,VTL PLYNOVOD OD NOVEJ REGULAČNEJ STANICE PLYNU M7 PO EXISTUJÚCI PLYNOVOD V SEKTORE U |

| V OBLASTI KOLEKTORIZÁCIE |                       |      |                        |
|--------------------------|-----------------------|------|------------------------|
| K01                      | TRASA KOLEKTORA - Ia  | K08  | TRASA KOLEKTORA - IVb  |
| K02                      | TRASA KOLEKTORA - Ib  | K09  | TRASA KOLEKTORA - Va   |
| K03                      | TRASA KOLEKTORA - Ic  | K010 | TRASA KOLEKTORA - Vb   |
| K04                      | TRASA KOLEKTORA - Id  | K011 | TRASA KOLEKTORA - VIa  |
| K05                      | TRASA KOLEKTORA - II  | K012 | TRASA KOLEKTORA - VIIb |
| K06                      | TRASA KOLEKTORA - III | K013 | TRASA KOLEKTORA - VIII |
| K07                      | TRASA KOLEKTORA - IVa |      |                        |

| V OBLASTI ZELENÉ |               |
|------------------|---------------|
| E1               | MESTSKÝ PARK  |
| E2               | VEREJNÁ ZELEŇ |
| E3               | VEREJNÁ ZELEŇ |
| E4               | VEREJNÁ ZELEŇ |

| V OBLASTI DOPRAVNO-EKOLOGICKÝCH STAVIEB |                      |
|-----------------------------------------|----------------------|
| DE1                                     | PREMOSTENIE DIAĽNICE |

| V OBLASTI OBČIANSKEJ VYBAVENOSTI |                  |
|----------------------------------|------------------|
| OV1                              | VIACÚČELOVÁ HALA |

ÚZEMNÝ PLÁN ZÓNY CELOMESTSKÉ CENTRUM – ČASŤ PETRŽALK A ÚZEMIE MEDZI STARÝM MOSTOM A PRÍSTAVNÝM MOSTOM - ČISTOPIS

OBSTARÁVATEĽ: HLAVNÉ MESTO SR, BRATISLAVA  
SPRACOVATEĽ: MARKROP AA S.R.O., SEPTEMBER 2009

GRAFICKÁ PRÍLOHA  
SCHÉMA ZÁVÄZNEJ ČASTI A VEREJNOPROSPEŠNÝCH STAVIEB