


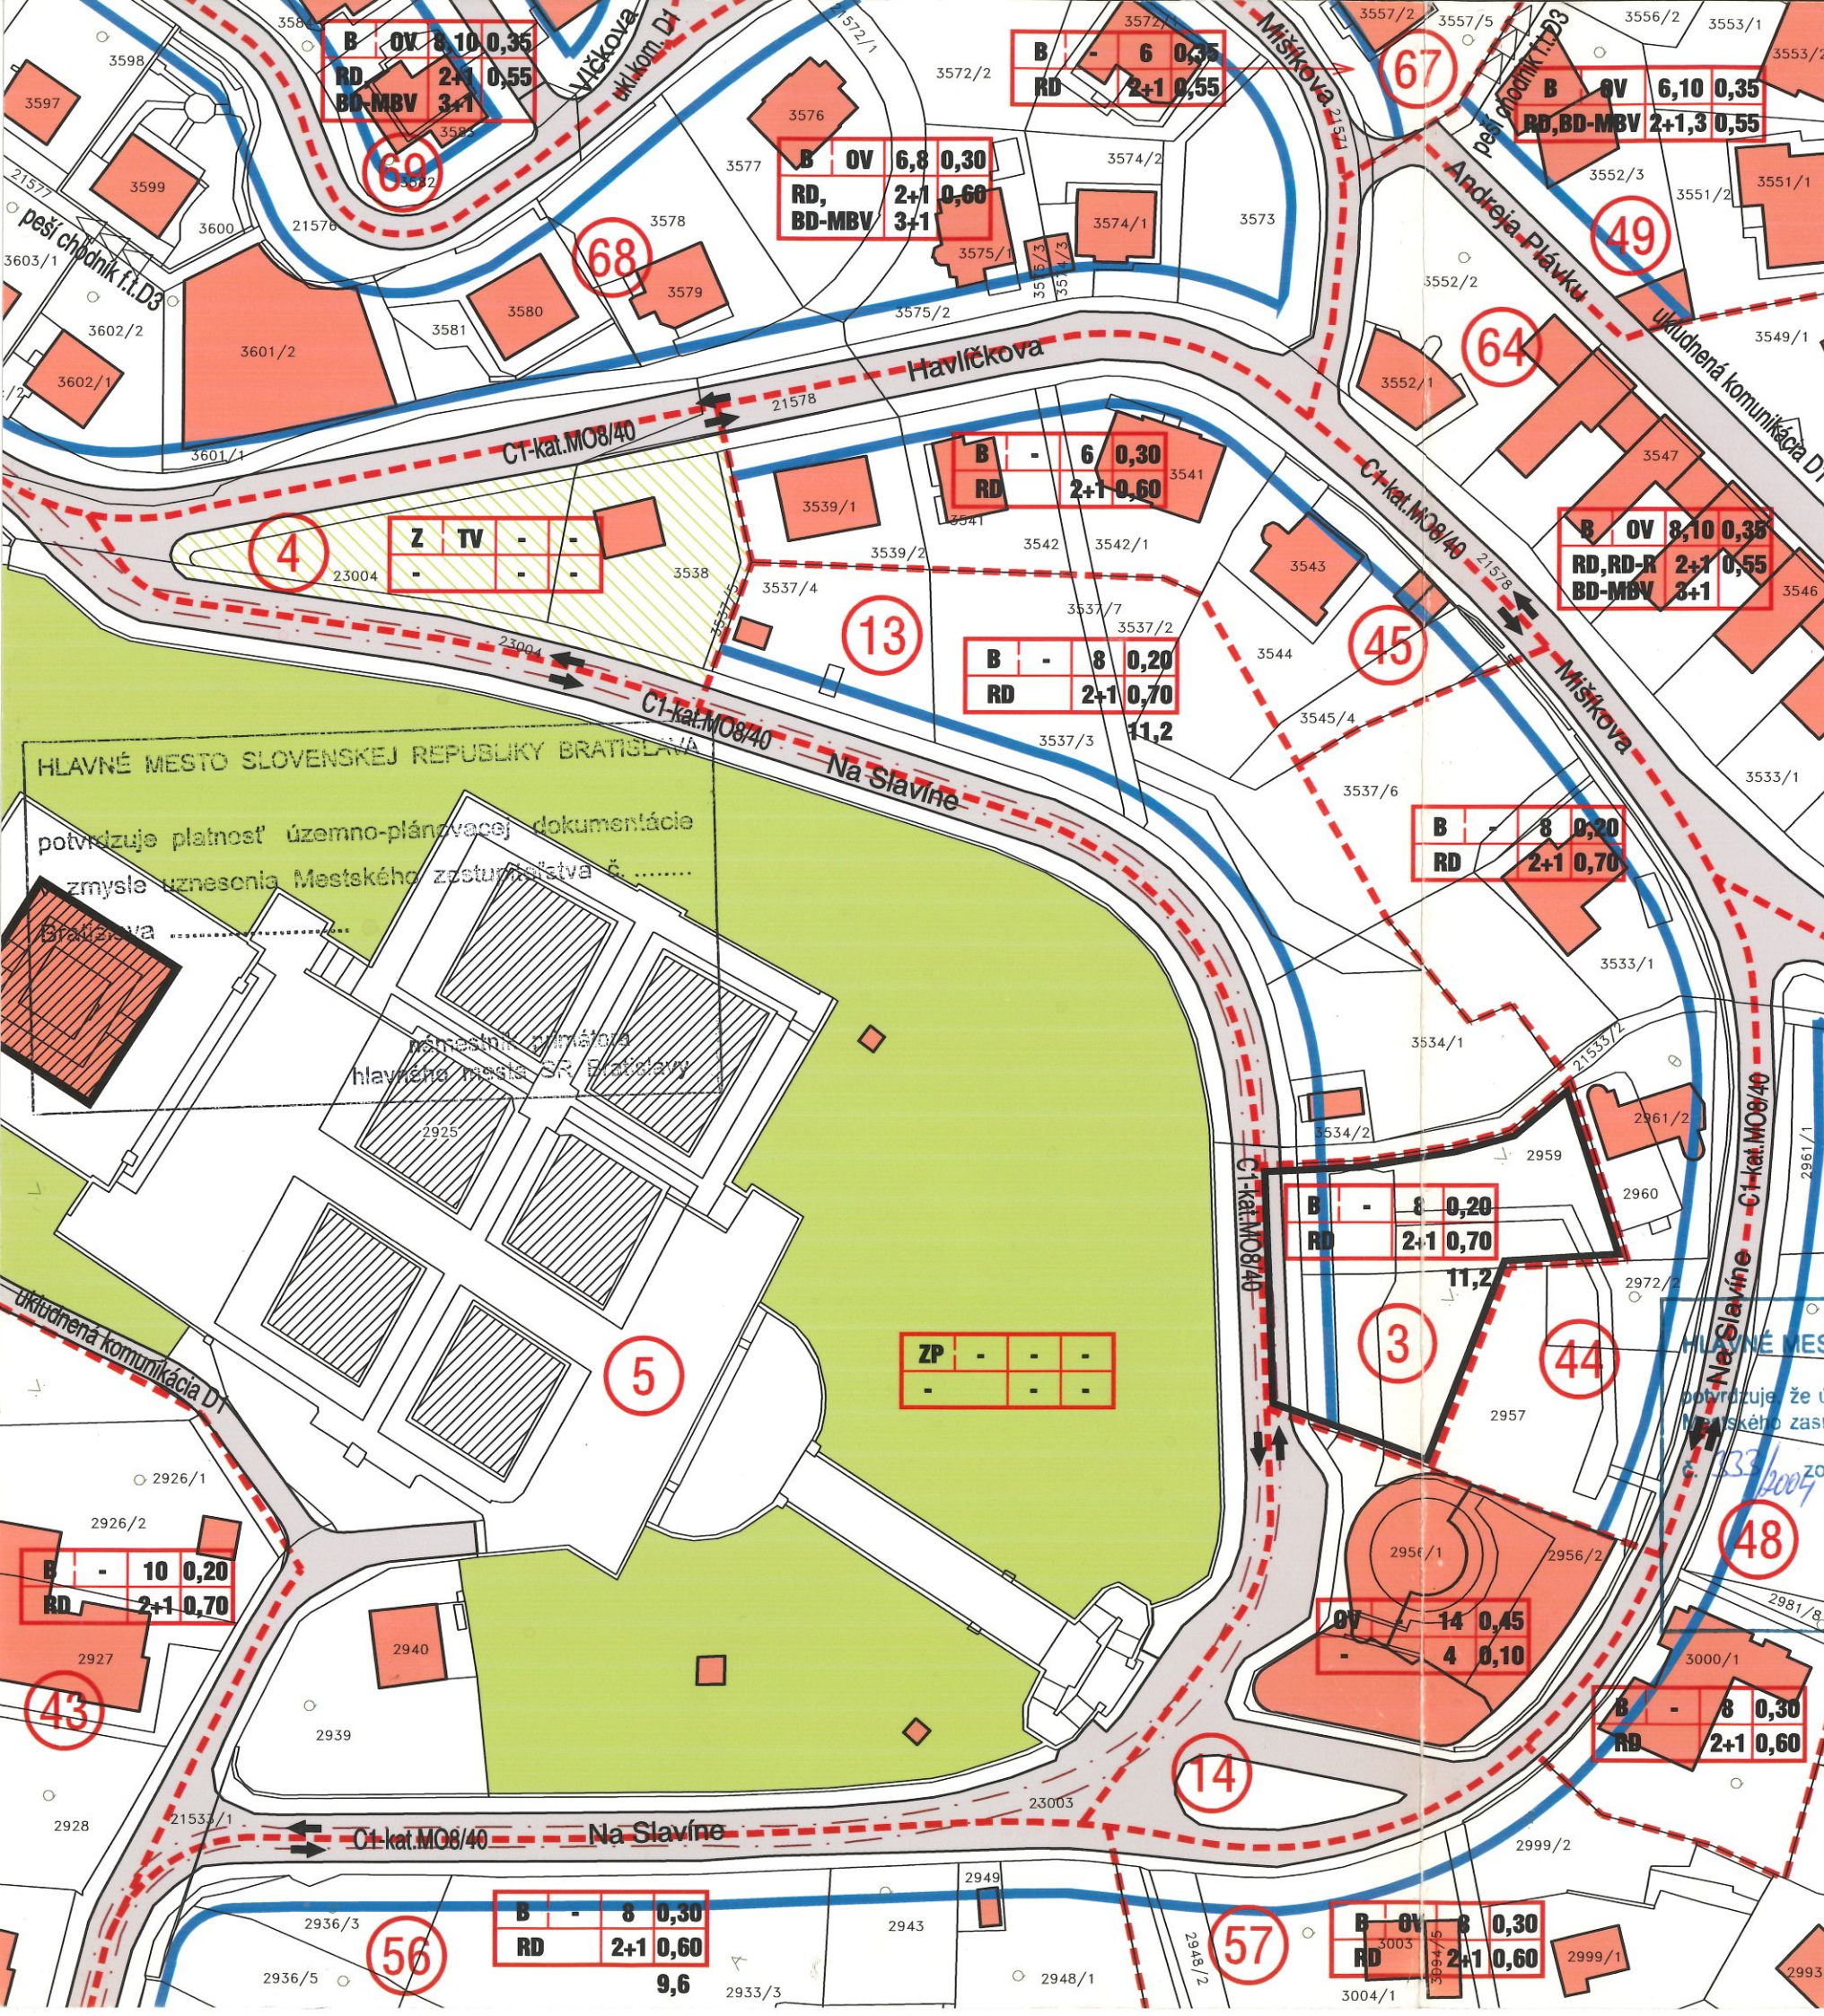

LEGENDA

- HRANICA RIEŠENÉHO SEKTORU
- HRANICA ZÓNY A6
- HRANICA SEKTOROV
- OZNAČENIE SEKTOROV
- EXISTUJÚCE OBJEKTY
- EXISTUJÚCE OBJEKTY VYHLÁSENÉ ZA KULTÚRNE PAMIAJKY
- EXISTUJÚCE OBJEKTY URČENÉ NA ASANÁCIU
- STAVEBNÁ ČIARA
- NEZASTAVITELNÉ ÚZEMIE
- HRANICA CHRÁNENÉHO PRÍRODNÉHO AREÁLU
- HRANICA ÚZEMIA V ZÁUJME ŠTÁTNEJ PAMIATKOVEJ STAROSTLIVOSTI
- CHRÁNENÉ STROMY
- SKUPINY STROMOV
- NAVRHOVANÁ LÍNOVÁ ZELEŇ - ZÁVAZNÁ ALEJA STROMOV
- REGIONÁLNE BIOCENTRUM
- LOKÁLNE BIOCENTRUM
- ZVLÁŠT' HODNOTNÁ ZELEŇ
- INTERAKČNÝ PRVOK PLOŠNÝ
- INTERAKČNÝ PRVOK LÍNOVÝ
- EKOSTABILIZAČNÉ PLOCHY

- NAVRHOVANÉ KOMUNIKÁCIE
- A2 ZÁMERY - SEVERNÁ TANGENTA SDO
- B1 ZÁKOS - ZBERNÉ KOMUNIKÁCIE
- B2 ZBERNÉ KOMUNIKÁCIE
- C1, C2, C3 OBSLUŽNÉ KOMUNIKÁCIE
- D1 UKLUDNENÉ KOMUNIKÁCIE
- D3 PEŠIE STRATEGICKÉ PREPOJENIA
- VEDENIE TRÁS
- TROLEJBUSOVEJ DOPRAVY
- ORIENTÁCIA
- DOPRAVNÝCH PRÚDOV

REGULÁCIA SEKTORU

1	2	4	6
3	5	7	8

- FUNKCIA PREVLÁDAJÚCA
- FUNKCIA DOPLŇUJÚCA
- TYPOLOGICKÝ DRUH ZÁSTAVBY PRE FUNKCIU BÝVANIA
- MINIMÁLNA STAVEBNÁ PARCELA
- POČET NADZEMNÝCH PODLAŽÍ + USTÚPENÉ PODLAŽIE, PODKROVIE
- INDEX ZASTAVANEJ PLOCHY OBJEKTOM
- INDEX PRÍRODNEJ PLOCHY
- KOEFICIENT STAVEBNÉHO OBJEMU

POUŽITÉ SKRATKY

FUNKCIE	TYPOLOGICKÝ DRUH ZÁSTAVBY PRE BÝVANIE
B - BÝVANIE	RD - RODINNÝ DOM - SAMOSTATNE STOJACI
OV - OBČIANSKA VYBAVENOSŤ	RD-R - RODINNÝ DOM - RADOVÝ
S-R - ŠPORT, REKREÁCIA	BD-MBV - BYTOVÝ DOM - MESTSKÁ BYTOVÁ VILA
VZ - VEREJNÁ ZELEŇ	BD - BYTOVÝ DOM
Z - ZELEŇ	REZID - REZIDENCIA
ZP - ZELEŇ S FUNKCIOU	
PIETNEHO CHARAKTERU	
TECHNICKÁ VYBAVENOSŤ	

AKTUALIZÁCIA ÚZEMNÉHO PLÁNU ZÓNY A6 BRATISLAVA, ROK 2003 SEKTOR Č. 3

OBJEDNÁVATEL
ZHOTOVITEL
AUTORI
DÁTUM

HLAVNÉ MESTO SR BRATISLAVA
PRIMACIÁLNE NÁMESTIE 1, 814 99 BRATISLAVA
ING. ARCH. VLADIMÍR ZIGO
ÚRADNÍCKA 28, 831 03 BRATISLAVA
ING. ARCH. VLADIMÍR ZIGO, ING. ARCH. MARUSIA RUSINOVÁ
MÁJ 2004