

Hlavné mesto Slovenskej republiky Bratislava




ÚZEMNÝ PLÁN HLAVNÉHO MESTA SLOVENSKEJ REPUBLIKY BRATISLAVY

ZMENY A DOPLNKY

ZaD 05 4.4. Zásobovanie plynom

Mierka 1:10 000
Rok 2014

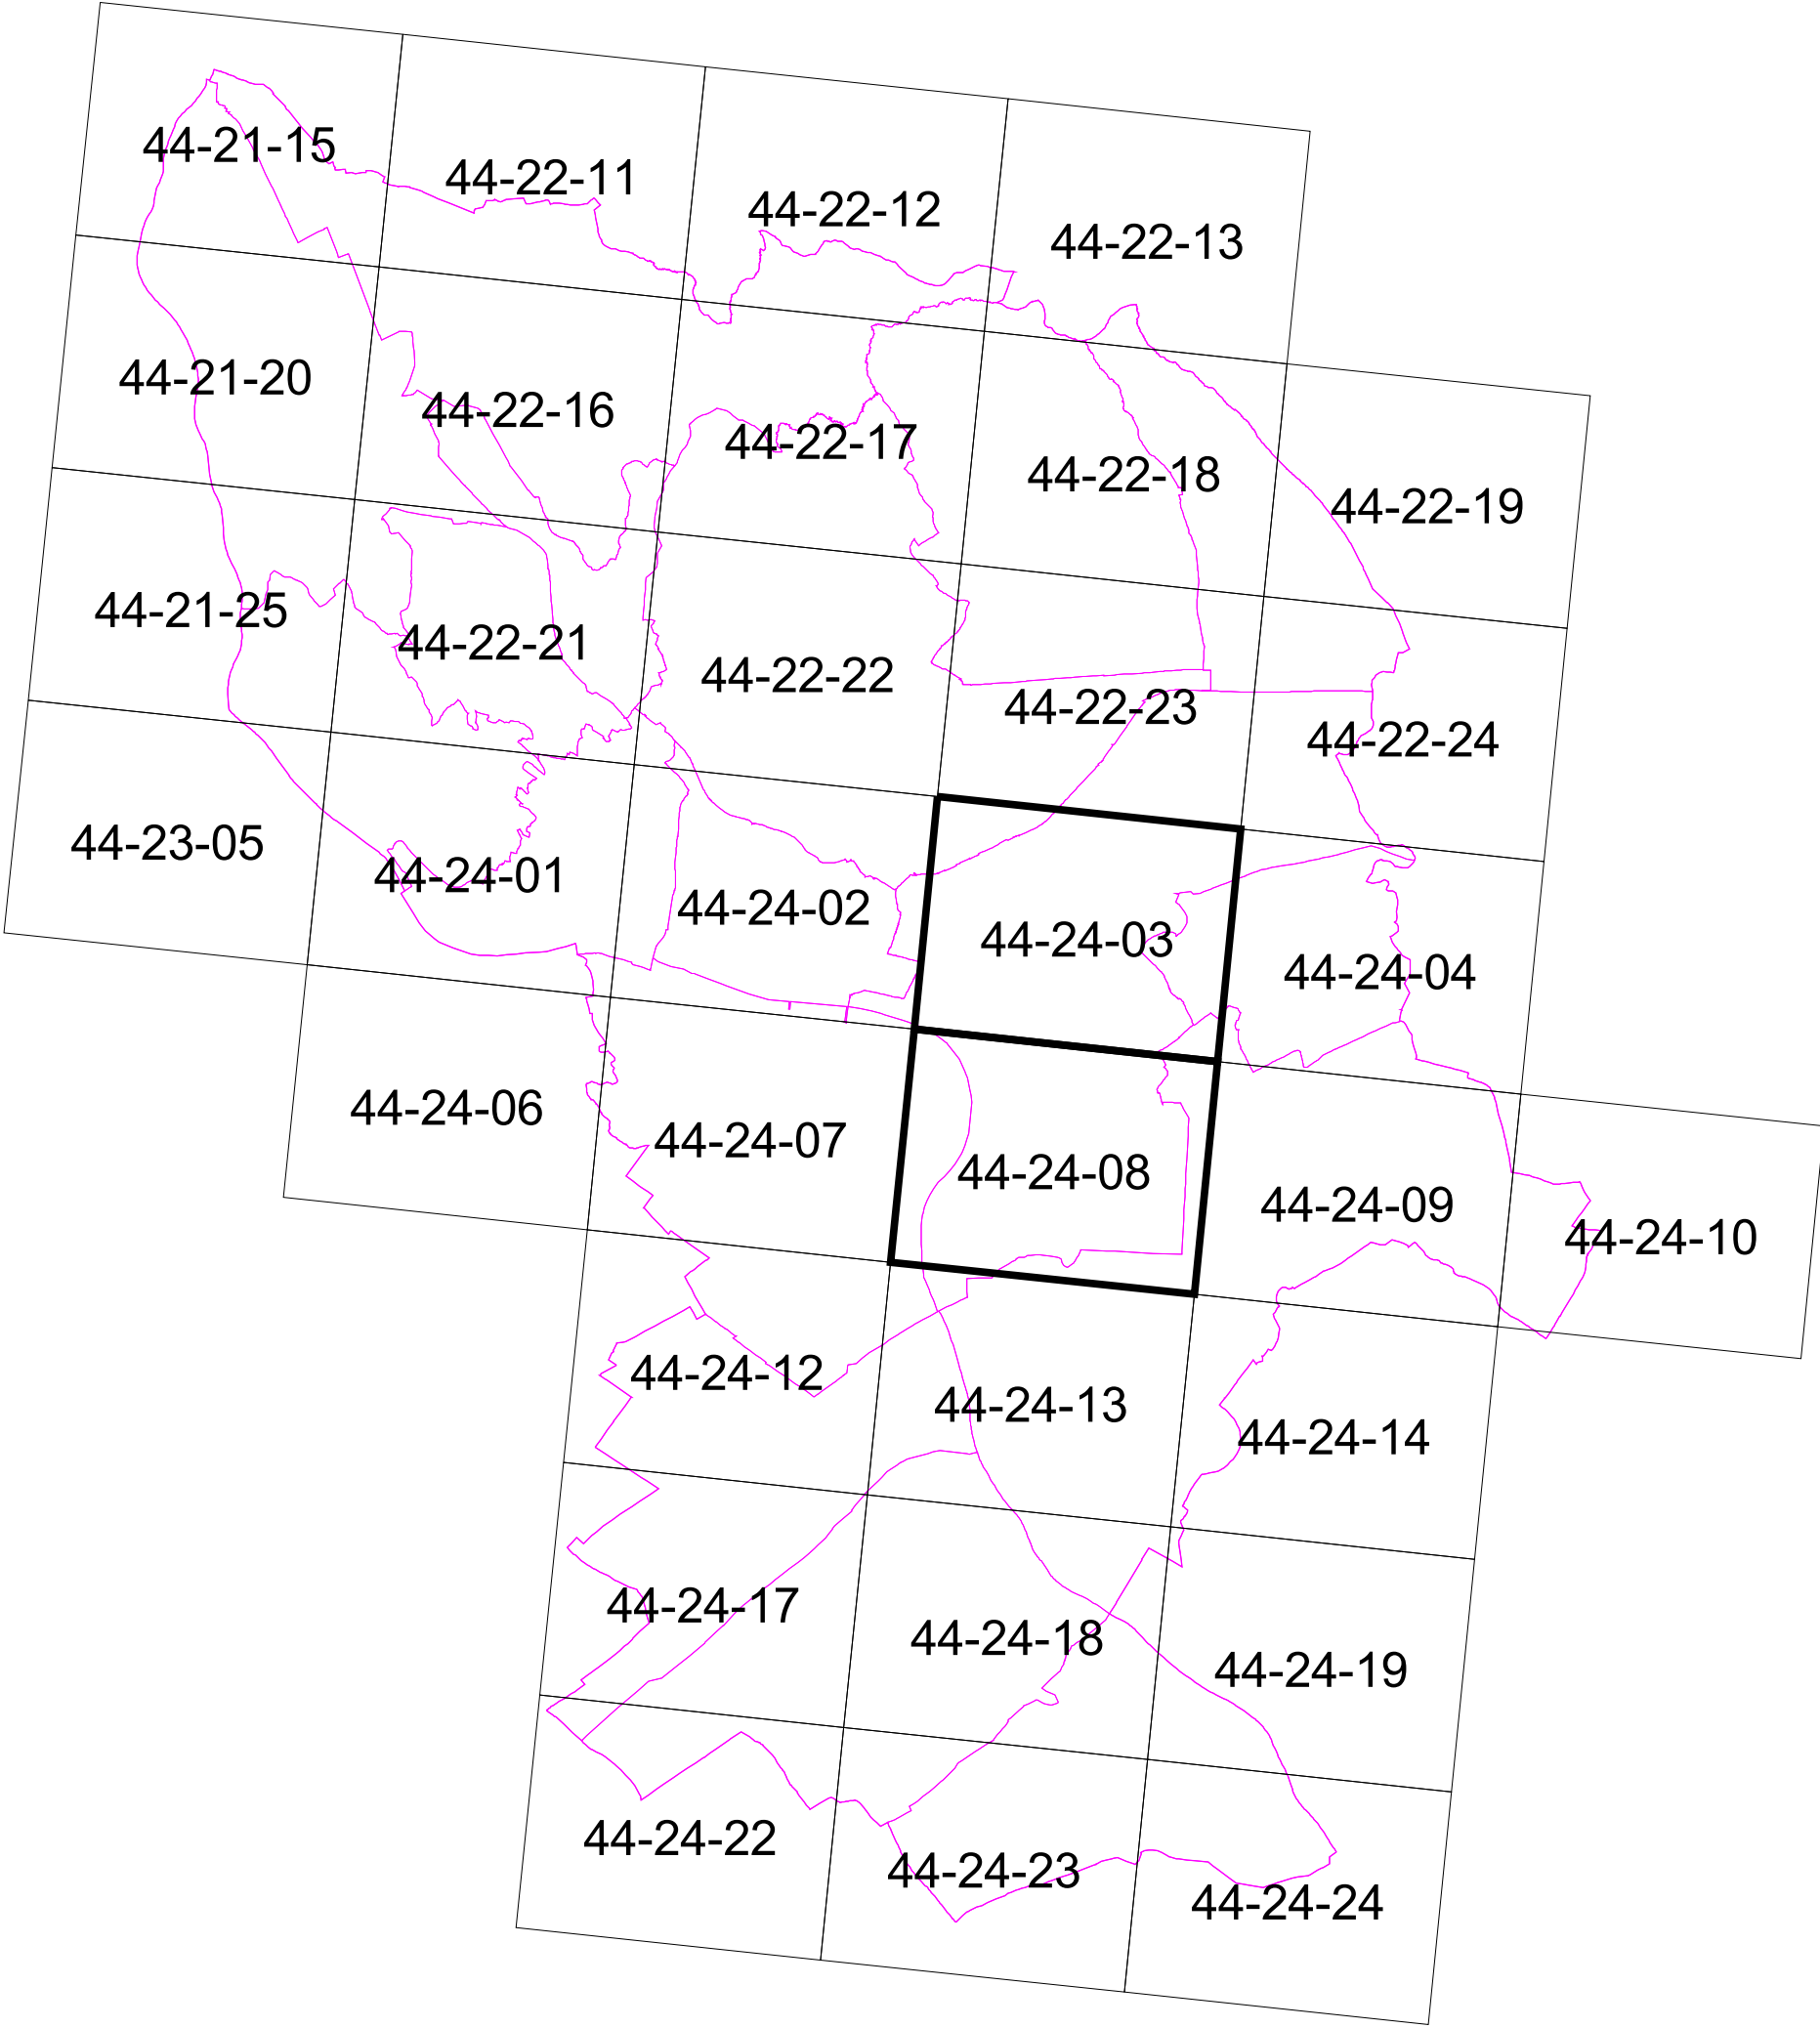

LEGENDA

Plynárenské zariadenia

- odovzdávacia regulačná stanica - stav
- odovzdávacia regulačná stanica - návrh
- regulačná stanica - stav
- regulačná stanica - návrh
- dimenzia potrubia
- návrh na zrušenie
- VTL 4,0 MPa - stav
- VTL 2,5 MPa - stav
- VTL 4,0 MPa (prevádzkovaný ako STL 0,3 MPa) - stav
- STL 0,3 MPa - stav
- STL 0,1 MPa - stav
- VTL 4,0 MPa - návrh
- VTL 2,5 MPa - návrh
- STL 0,3 MPa - návrh
- STL 0,1 MPa - návrh
- bezpečnostné pásma - stav
- bezpečnostné pásma - návrh

Poznámka - zmeny zariadení verejného dopravného vybavenia a funkčného využitia územia na iné funkcie ako verejné technické vybavenie sú v grafike ZaD 05 vyznačené sivou, modrou a odtieňmi zelenej farby.

Legenda ZaD 05 ÚPN hl. m. SR Bratislavy

- bezpečnostné pásma na vypustenie z ÚPN
- označenie zmeny v grafike výkresu (popis v priloženej tabuľke)

Mierka 1 : 10 000

Zmeny a doplnky 05 ÚPN hl.m. SR Bratislavy

4.4 Zásobovanie plynom

Zmena č.	Mestská časť	Mapový list	Zmeny a doplnky
P – Z1	Ružinov	44-24-08	preložka VTL plynovodu DN 500 mm

Sekcia: 44-24-03

Mierka 1 : 10000



ZaD 05 4.4. Zásobovanie plynom

Sekcia: 44-24-08

Mierka 1 : 10000


P-Z1

P-Z1

P-Z1

ZaD 05 4.4. Zásobovanie plynom



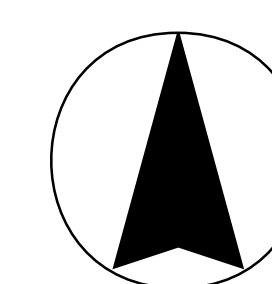

Mierka 1 : 30000

ZaD 05 4.4. Zásobovanie plynom