

Hlavné mesto Slovenskej republiky Bratislava



ÚZEMNÝ PLÁN HLAVNÉHO MESTA SLOVENSKEJ REPUBLIKY BRATISLAVY

ZMENY A DOPLNKY

ZaD 07 3. Verejné dopravné vybavenie


Mierka 1:10 000
Rok 2021

ÚZEMNÝ PLÁN HLAVNÉHO MESTA
SLOVENSKEJ REPUBLIKY BRATISLAVY
ZMENY A DOPLNKY 07

Schválené uznesením Mestského zastupiteľstva hlavného
mesta Slovenskej republiky Bratislavy č. 996/2021
zo dňa 21. 10. 2021

Ing. arch. Matúš Vallo
primátor



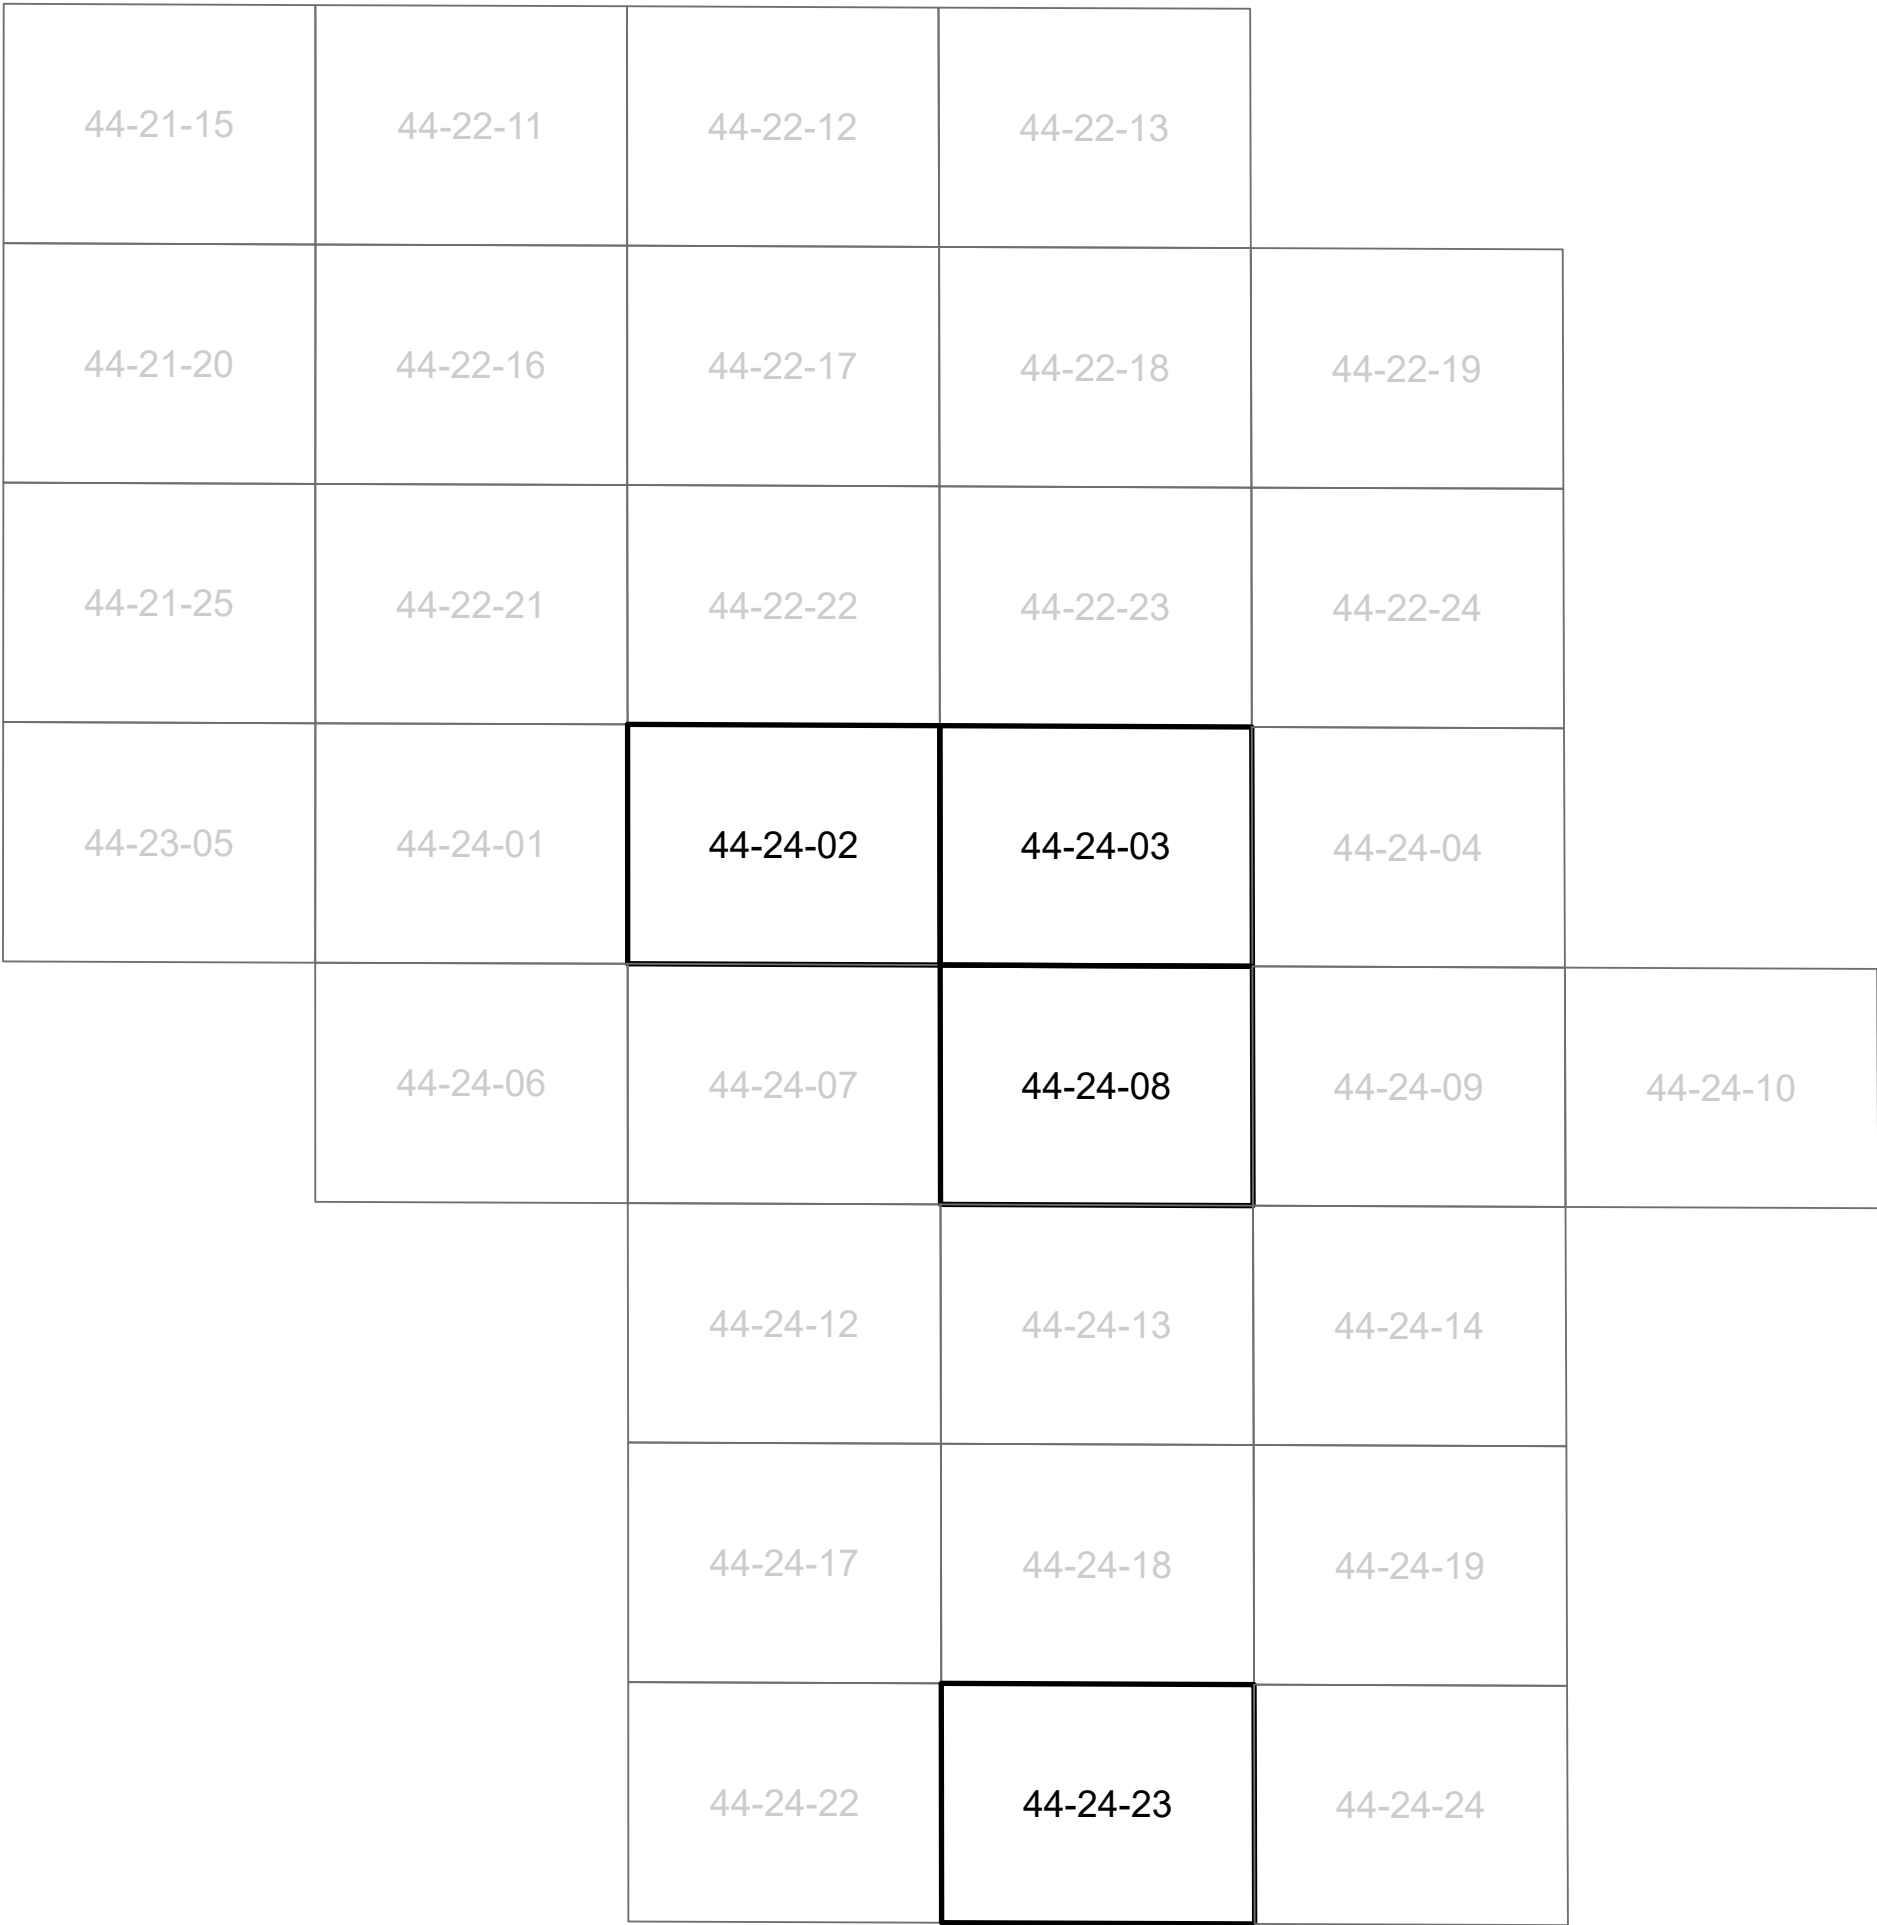

LEGENDA

- Administratívne hranice

štátna hranica

hranica mesta

hranice katastrálnych území MČ
- Ochranné pásma

ochranné pásma letísk a heliportov

ochranné pásma komunikácií

ochranné pásma železničných tratí
- Systém MHD

nosný systém MHD - špeciálna dráha

stanice nosného systému MHD - špeciálna dráha

električkové trate

trolejbusové trate
- Komunikačná sieť

diaľnice a rýchlostné komunikácie - FT A1

rýchlostné komunikácie - FT A2

zberné komunikácie - FT B1

zberné komunikácie - FT B2 a B3

obslužné komunikácie - FT C1

Hlavné cyklistické trasy - FT Ct
- Komunikačná sieť - mimoúrovňové križovatky

mimoúrovňové križovatky - FT A1

mimoúrovňové križovatky - FT A2

mimoúrovňové križovatky - FT B1

mimoúrovňové križovatky - FT B2 a B3

mimoúrovňové križovatky - FT C1
- Komunikačná sieť - trasy v tuneloch

diaľnice a rýchlostné komunikácie - FT A1

zberné komunikácie - FT B1

zberné komunikácie - FT B2 a B3
- Železninčné trate

železničné trate

vlečky

vysokorýchlostné trate

vysokorýchlostné trate - podzemné trasy

železničné tunely

podzemné železničné stanice
- Funkčné plochy

zastavané územie

plochy zariadení mestskej hromadnej dopravy a autobusovej hromadnej dopravy

plochy zariadení železničnej dopravy

plochy zariadení vodnej a leteckej dopravy

rezerva zariadení dopravy

ZDS zariadenia diaľničnej siete

vodné plochy a toky

les, ostatné lesné pozemky

krajinná zeleň a mestská zeleň

rekreácia v prírodnom prostredí

ostatná ochranná a izolačná zeleň

poľnohospodárska zeleň a pôdy

plochy námestí a ostatné komunikačné plochy
- Zariadenia dopravy

meniarne

územný obvod prístavu

ochranné pásma letísk a heliportov

Legenda zmien a doplnkov 07 ÚPN hl.m. SR Bratislavy

- komunikácie na vypustenie z ÚPN

označenie zmeny v grafike výkresu (popis v priloženej tabuľke)

Poznámka - zmeny bez číselného označenia sú označené v príslušných výkresoch ZaD07

ZaD07			
3. Verejné dopravné vybavenie			
Zmena č.	Mestská časť	Mapový list	Zmeny a doplnky
D – Z1	Staré Mesto Ružinov	44-24-02 44-24-03	električkové trate Staré Mesto, Ružinov • električková trať Pribinova – Košická • meniareň Miletičova
D – Z2	Čunovo Rusovce	44-24-23	diaľnice a rýchlostné komunikácie - FT A1 Čunovo, Rusovce • mimoúrovňová križovatka na diaľnici D2 pri Čunove (zmena polohy)
D – Z3	Čunovo	44-24-23	zberné komunikácie - FT B1 Čunovo • prepojovací úsek diaľnice D2 na cestu I/2, vrátane mimoúrovňovej križovatky s cestou I/2 (zmena polohy)







