

Všeobecne záväzné nariadenie
hlavného mesta Slovenskej republiky Bratislavy

č. 6/2021

z 27. mája 2021

o ochrannom pásme pohrebísk na území hlavného mesta
Slovenskej republiky Bratislavy

Mestské zastupiteľstvo hlavného mesta Slovenskej republiky Bratislavy podľa § 11 ods. 5 písm. c) zákona Slovenskej národnej rady č. 377/1990 Zb. o hlavnom meste Slovenskej republiky Bratislave v znení neskorších predpisov a § 15 ods. 7 zákona č. 131/2010 Z. z. o pohrebníctve v znení zákona č. 398/2019 Z. z., ktorým sa mení a dopĺňa zákon č. 131/2010 Z. z. o pohrebníctve a ktorým sa menia a dopĺňajú niektoré zákony sa uznieslo:

§ 1
Úvodné ustanovenia

(1) Hlavné mesto Slovenskej republiky Bratislava (ďalej len „hlavné mesto“) týmto všeobecne záväzným nariadením (ďalej len „nariadenie“) ustanovuje:

- a) ochranné pásmo pohrebísk na území hlavného mesta,
- b) pravidlá umiestňovania a povoľovania budov, stavieb a prevádzok v ochrannom pásme pohrebísk so zreteľom na pietny charakter pohrebiska,
- c) činnosti, ktoré nie je možné v ochrannom pásme vykonávať počas pohrebov a iných náboženských obradov.

(2) Na účely tohto nariadenia sa rozumie:

- a) pohrebiskom cintorín, kolumbárium, urnový háj, rozptylová lúka a vsypová lúka,
- b) pohrebom pochovanie ľudských pozostatkov alebo ľudských ostatkov, obyčajne spojené s obradom.

§ 2
Ochranné pásmo pohrebísk

Šírka ochranného pásma sa na všetkých pohrebiskách na území hlavného mesta určuje v rozsahu 50 metrov od hranice pozemku pohrebiska, alebo v rozsahu podľa grafickej prílohy tohto nariadenia, ak je grafická príloha jeho súčasťou.

§ 3
Pravidlá umiestňovania a povoľovania budov, stavieb a prevádzok v ochrannom pásme pohrebísk

(1) V ochrannom pásme pohrebiska je prípustné umiestňovať a povoľovať tieto stavby, zariadenia a prevádzky:

- a) stavby súvisiace s prevádzkou pohrebiska,
- b) zariadenia a vedenia technickej a dopravnej vybavenosti pre obsluhu územia,
- c) parkoviská budované formou spevnených plôch, nie parkovacie domy,
- d) rodinné domy, v prípade ak sa na predmetnom pozemku predtým nachádzala stavba rodinného domu, ktorú bolo potrebné asanovať, resp. rodinné domy na nezastavaných pozemkoch nachádzajúcich sa medzi existujúcou zástavbou rodinných domov (vo voľných prielukách),
- e) ostatné stavby, ktoré sú jednoznačne zadefinované v územných plánoch zón.

(2) Všetky ostatné stavby nie je prípustné umiestňovať a povoľovať v ochrannom pásme pohrebiska.

(3) Pri existujúcich stavbách nachádzajúcich sa v ochrannom pásme pohrebiska je prípustná ich údržba a zmena dokončenej stavby formou prístavby, resp. nadstavby, avšak miera stavebného zásahu do takýchto objektov môže byť maximálne do 15% celkovej podlažnej plochy existujúceho objektu pri určení jeho funkčnej náplne, ktorá je v súlade s jestvujúcim, prevládajúcim alebo prípustným funkčným využitím danej funkčnej plochy, stanovenej v územnom pláne, za súčasného splnenia všetkých ukazovateľov intenzity využitia územia stanovených v územnom pláne.

(4) Zmeny dokončených stavieb, nachádzajúcich sa v ochrannom pásme pohrebiska, musia akceptovať charakteristický obraz a proporcie existujúcej zástavby dotknutého ochranného pásma pohrebiska. Medzi tieto charakteristické princípy existujúcej zástavby patria napríklad: založená stavebná čiara, založená uličná čiara, maximálna výška stavby (vzdialenosť najvyššieho bodu hrebeňa strechy alebo atiky od okolitého upraveného terénu), systém dopravného napojenia stavby a iné.

(5) Maximálna výška zmien dokončených stavieb podľa predchádzajúceho odseku musí byť odvodená od charakteristického obrazu a proporcií existujúcej zástavby v ochrannom pásme pohrebiska.

(6) Stavebné zásahy, realizované v rámci zmeny dokončenej stavby, je možné uskutočňovať iba vo vzdialenosti väčšej ako 30 m od hranice pozemku pohrebiska, s výnimkou zmien dokončených stavieb rodinných domov a stavieb slúžiacich na vzdelávanie alebo na zabezpečenie sociálnych a zdravotných potrieb, ktoré sa už v súčasnosti nachádzajú v menšej vzdialenosti ako 30 m od hranice pozemku pohrebiska; to neplatí pre pohrebiská, ktorých ochranné pásmo je určené podľa prílohy tohto nariadenia v rozsahu menej ako 30 metrov.

§ 4

Činnosti, ktoré nie je možné v ochrannom pásme vykonávať počas pohrebu

(1) V ochrannom pásme pohrebiska je počas pohrebných obradov zakázané vykonávať:

- a) činnosti, ktoré rušia alebo inak negatívne ovplyvňujú priebeh pohrebu prašnosťou, hlukom, infrazvukom, vibráciami, svetelnými alebo laserovými a inými obdobnými efektmi nad mieru stanovenú právnym predpisom a zároveň tiež nad mieru primeranú pomerom a to akoukoľvek formou (napr. stavebné, búracie a údržbárske práce a pílenie stromov, činnosti spôsobujúce nadmernú prašnosť, hlasná hudobná produkcia, krik,

spev, neprimerane hlučné správanie, hluk z motorov vozidiel a iné činnosti, ktoré by svojím hlukom mohli narušiť pokojný priebeh obradu),

- b) akékoľvek verejné zhromaždenia alebo podujatia spojené s produkciou hudby alebo hovoreného reprodukováného slova s výnimkou takých, ktoré súvisia alebo sú súčasťou pohrebných obradov.

(2) Zákazy podľa ods. 1 písm. a) sa nevzťahujú na vykonávanie:

- a) sezónnych prác pri zabezpečovaní nevyhnutnej údržby ciest a chodníkov, verejných priestranstiev a verejnej zelene, neodkladných sezónnych poľných prác,
- b) prác pri odstraňovaní následkov živelných pohrôm alebo havárií,
- c) neodkladných činností smerujúcich k odstráneniu priamo hroziacej škody na majetku alebo zdraví v nevyhnutnom rozsahu.

§ 5

Orgány dozoru a sankcie

(1) Dozor nad dodržiavaním § 4 ods. 1 tohto nariadenia vykonáva prevádzkovateľ pohrebiska v súčinnosti s Mestskou políciou hlavného mesta Slovenskej republiky Bratislavy.

(2) Za porušenie povinností uložených týmto nariadením môže hlavné mesto uložiť sankcie podľa osobitných predpisov¹.


§ 6

Účinnosť

Toto nariadenie nadobúda účinnosť 15. júna 2021.

Ing. arch. Matúš Vallo, v. r.
primátor

¹ § 28 ods. 1 písm. a) zákona Slovenskej národnej rady č. 377/1990 Zb. o hlavnom meste Slovenskej republiky Bratislave v znení neskorších predpisov, § 48 zákona Slovenskej národnej rady č. 372/1990 Zb. o priestupkoch v znení neskorších predpisov.

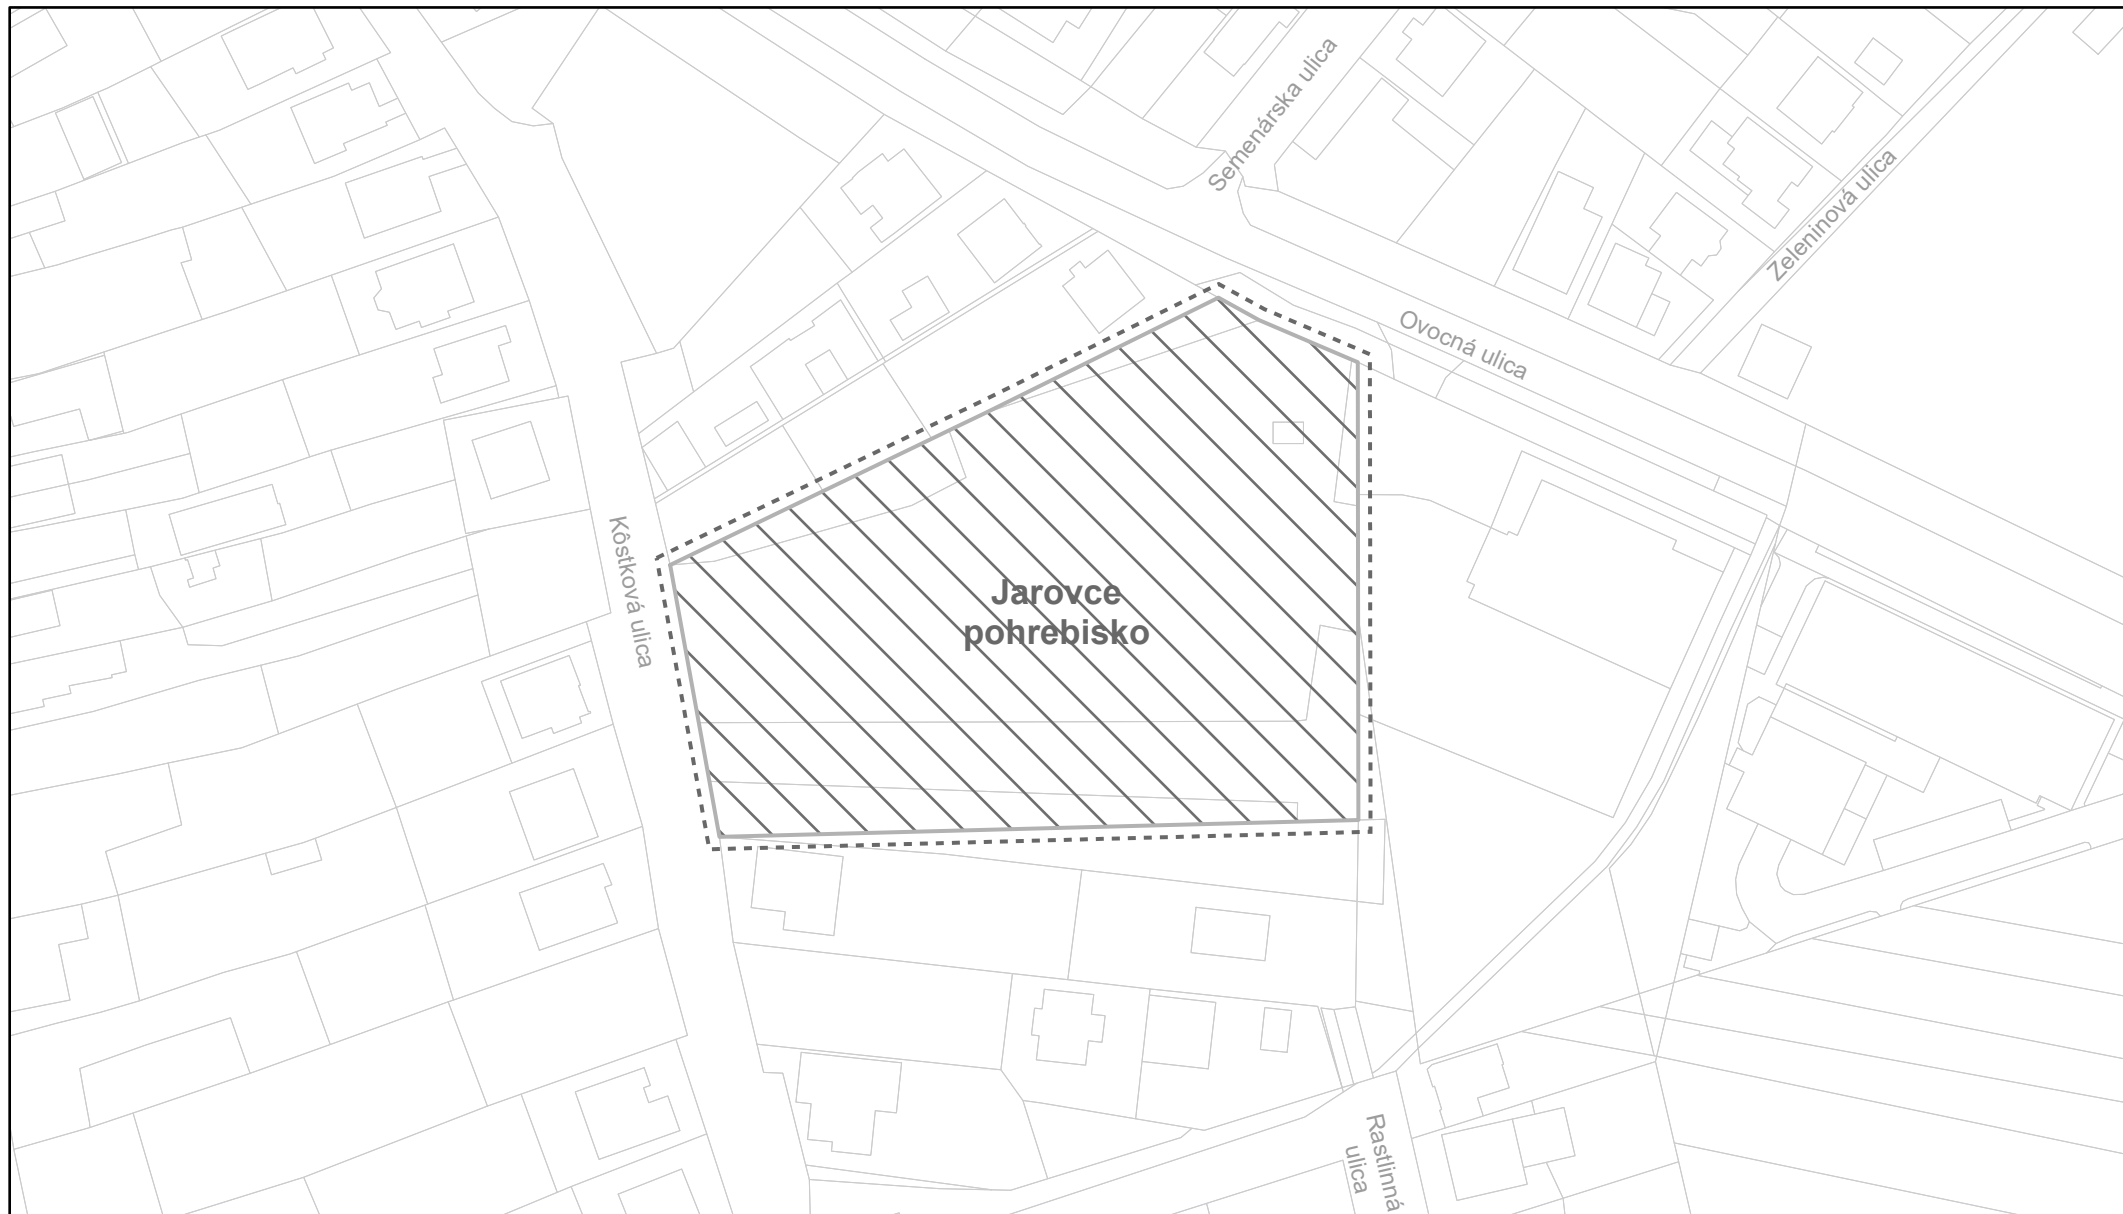


Legenda:

--- lokalizácia ochranného pásma pohrebiska ▨ lokalizácia pohrebiska



Legenda:

----- lokalizácia ochranného pásma pohrebiska ▨ lokalizácia pohrebiska

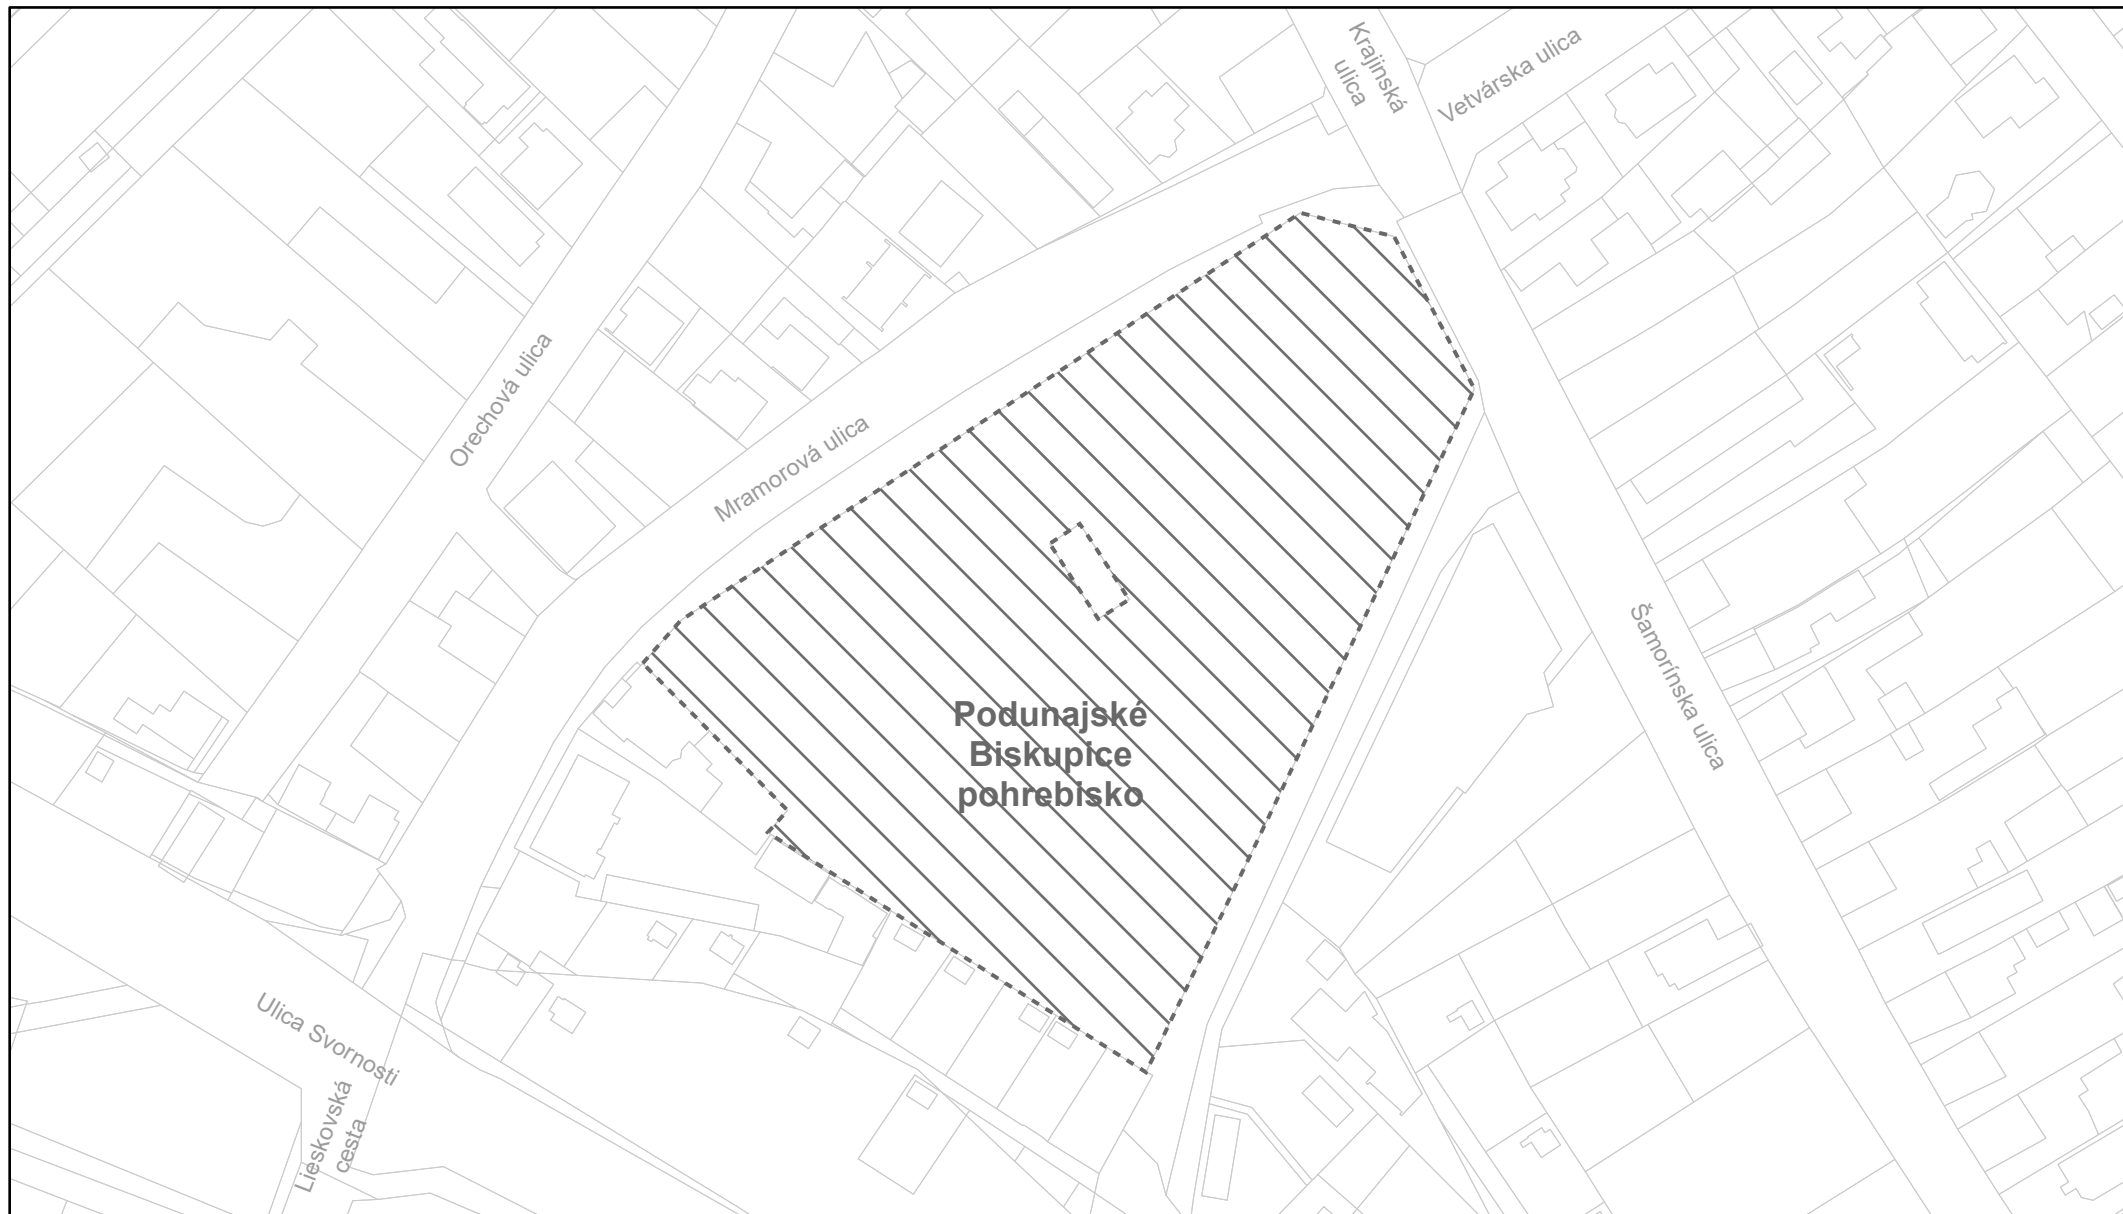


Legenda:

----- lokalizácia ochranného pásma pohrebiska  lokalizácia pohrebiska



Legenda:

--- lokalizácia ochranného pásma pohrebiska ▨ lokalizácia pohrebiska

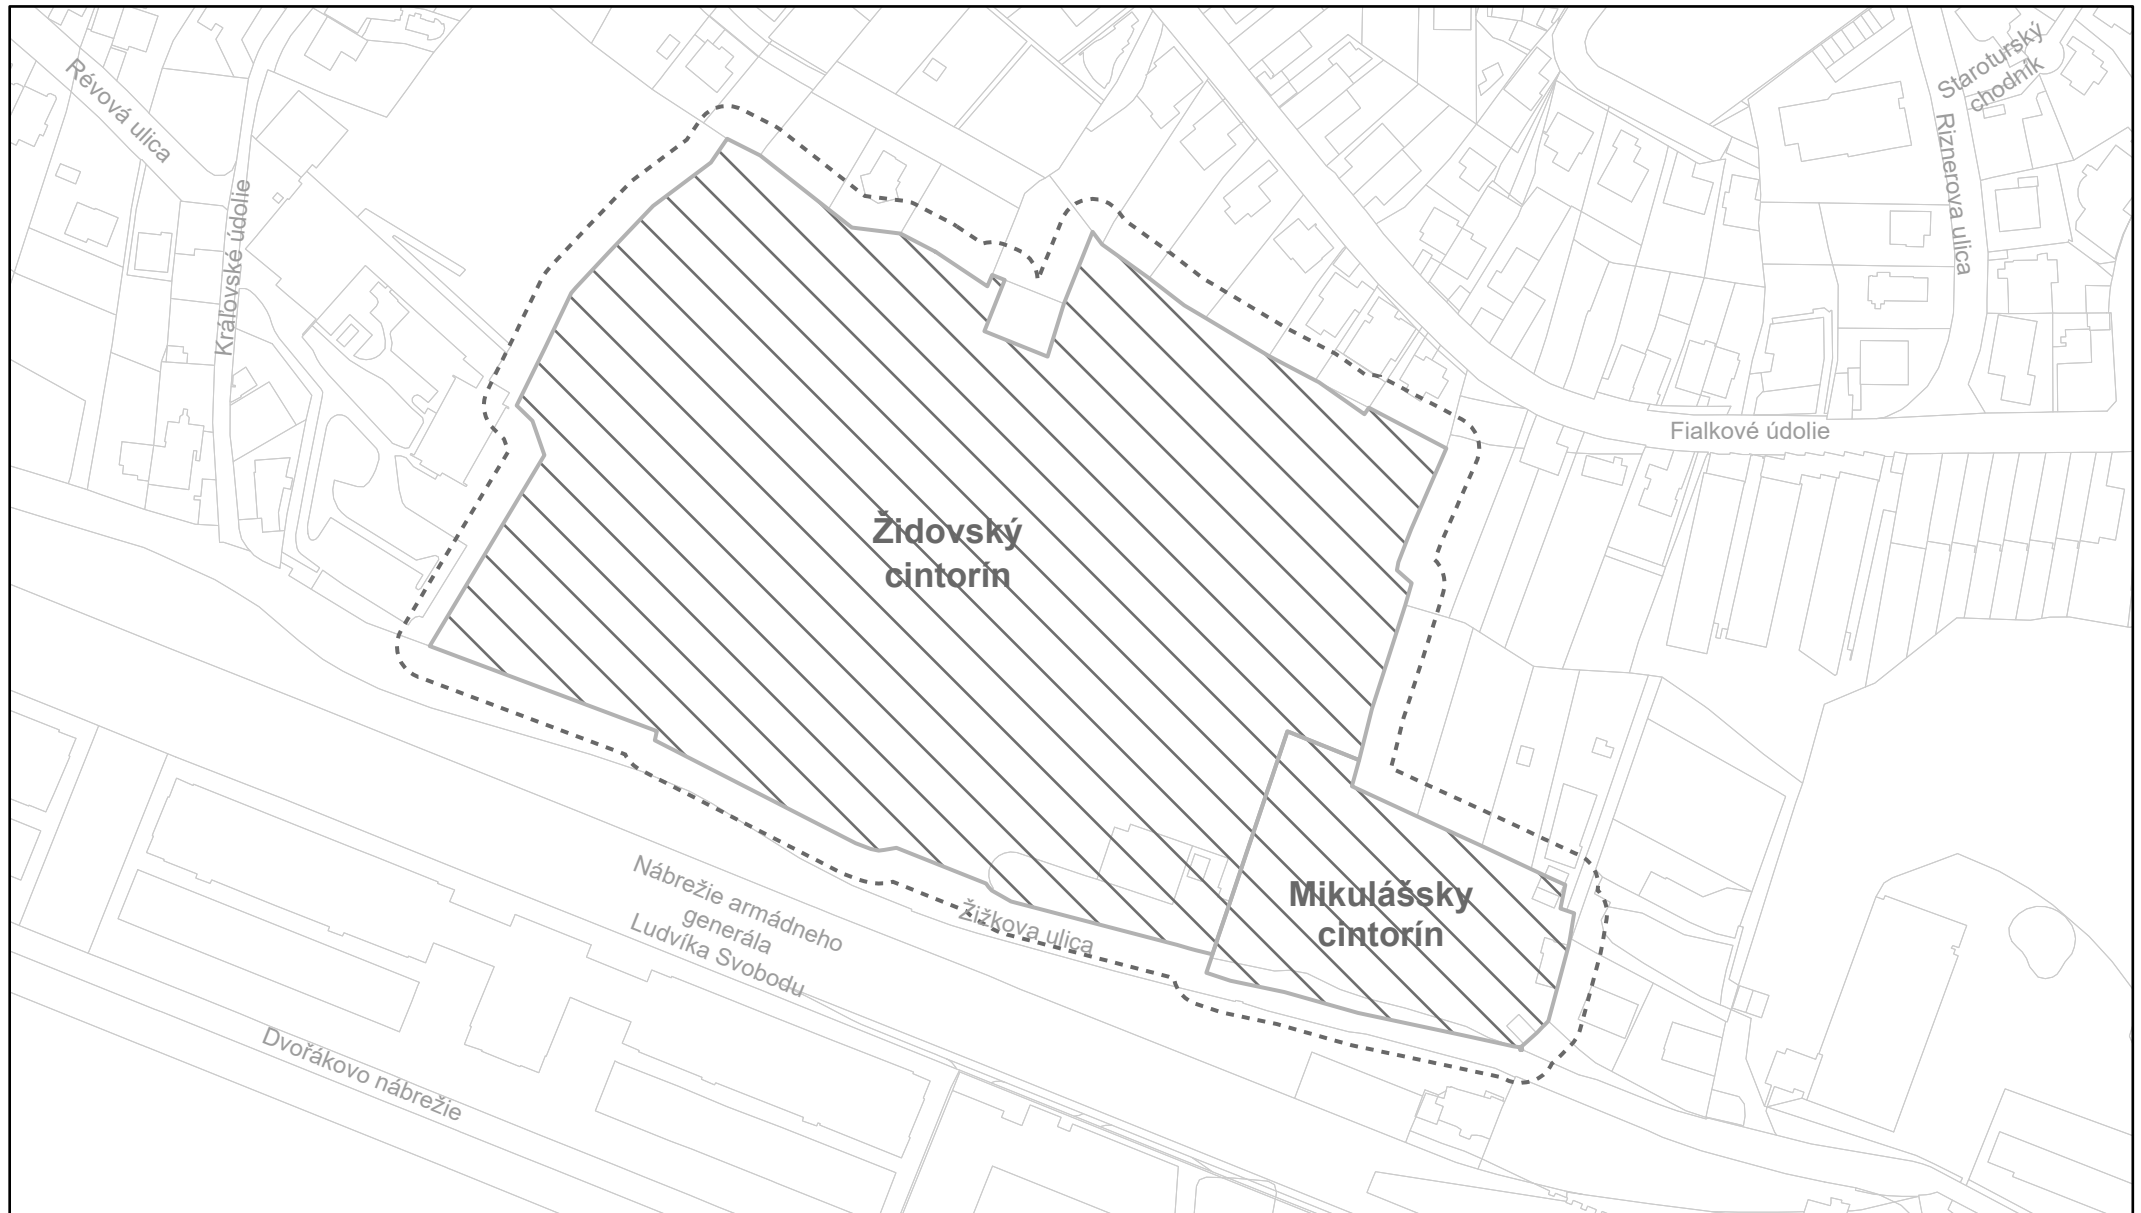


Legenda:

----- lokalizácia ochranného pásma pohrebiska ▨ lokalizácia pohrebiska




Legenda:

----- lokalizácia ochranného pásma pohrebiska ▨ lokalizácia pohrebiska

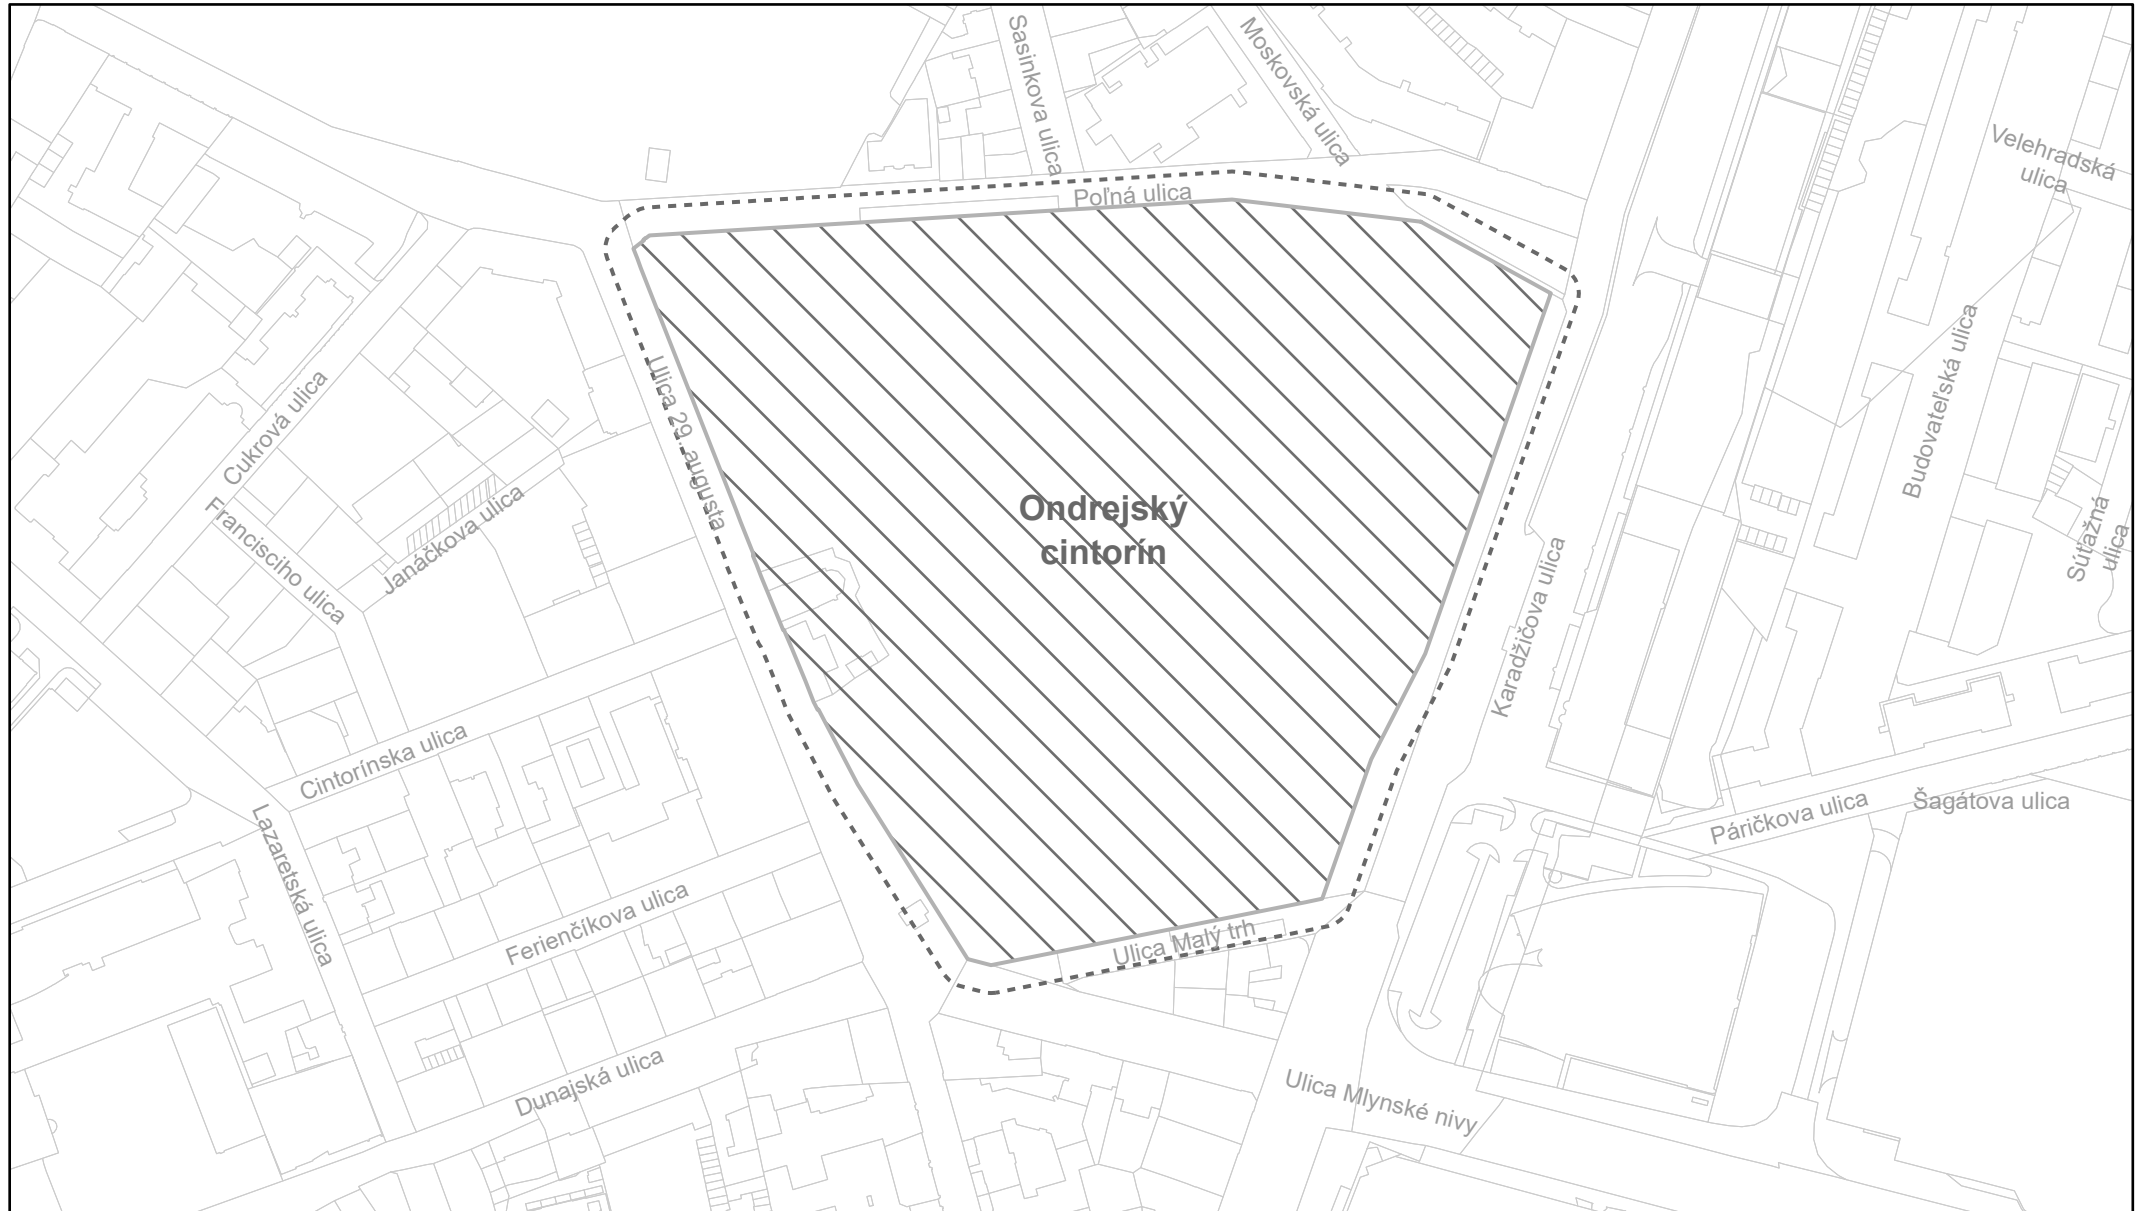


Legenda:

----- lokalizácia ochranného pásma pohrebiska ▨ lokalizácia pohrebiska

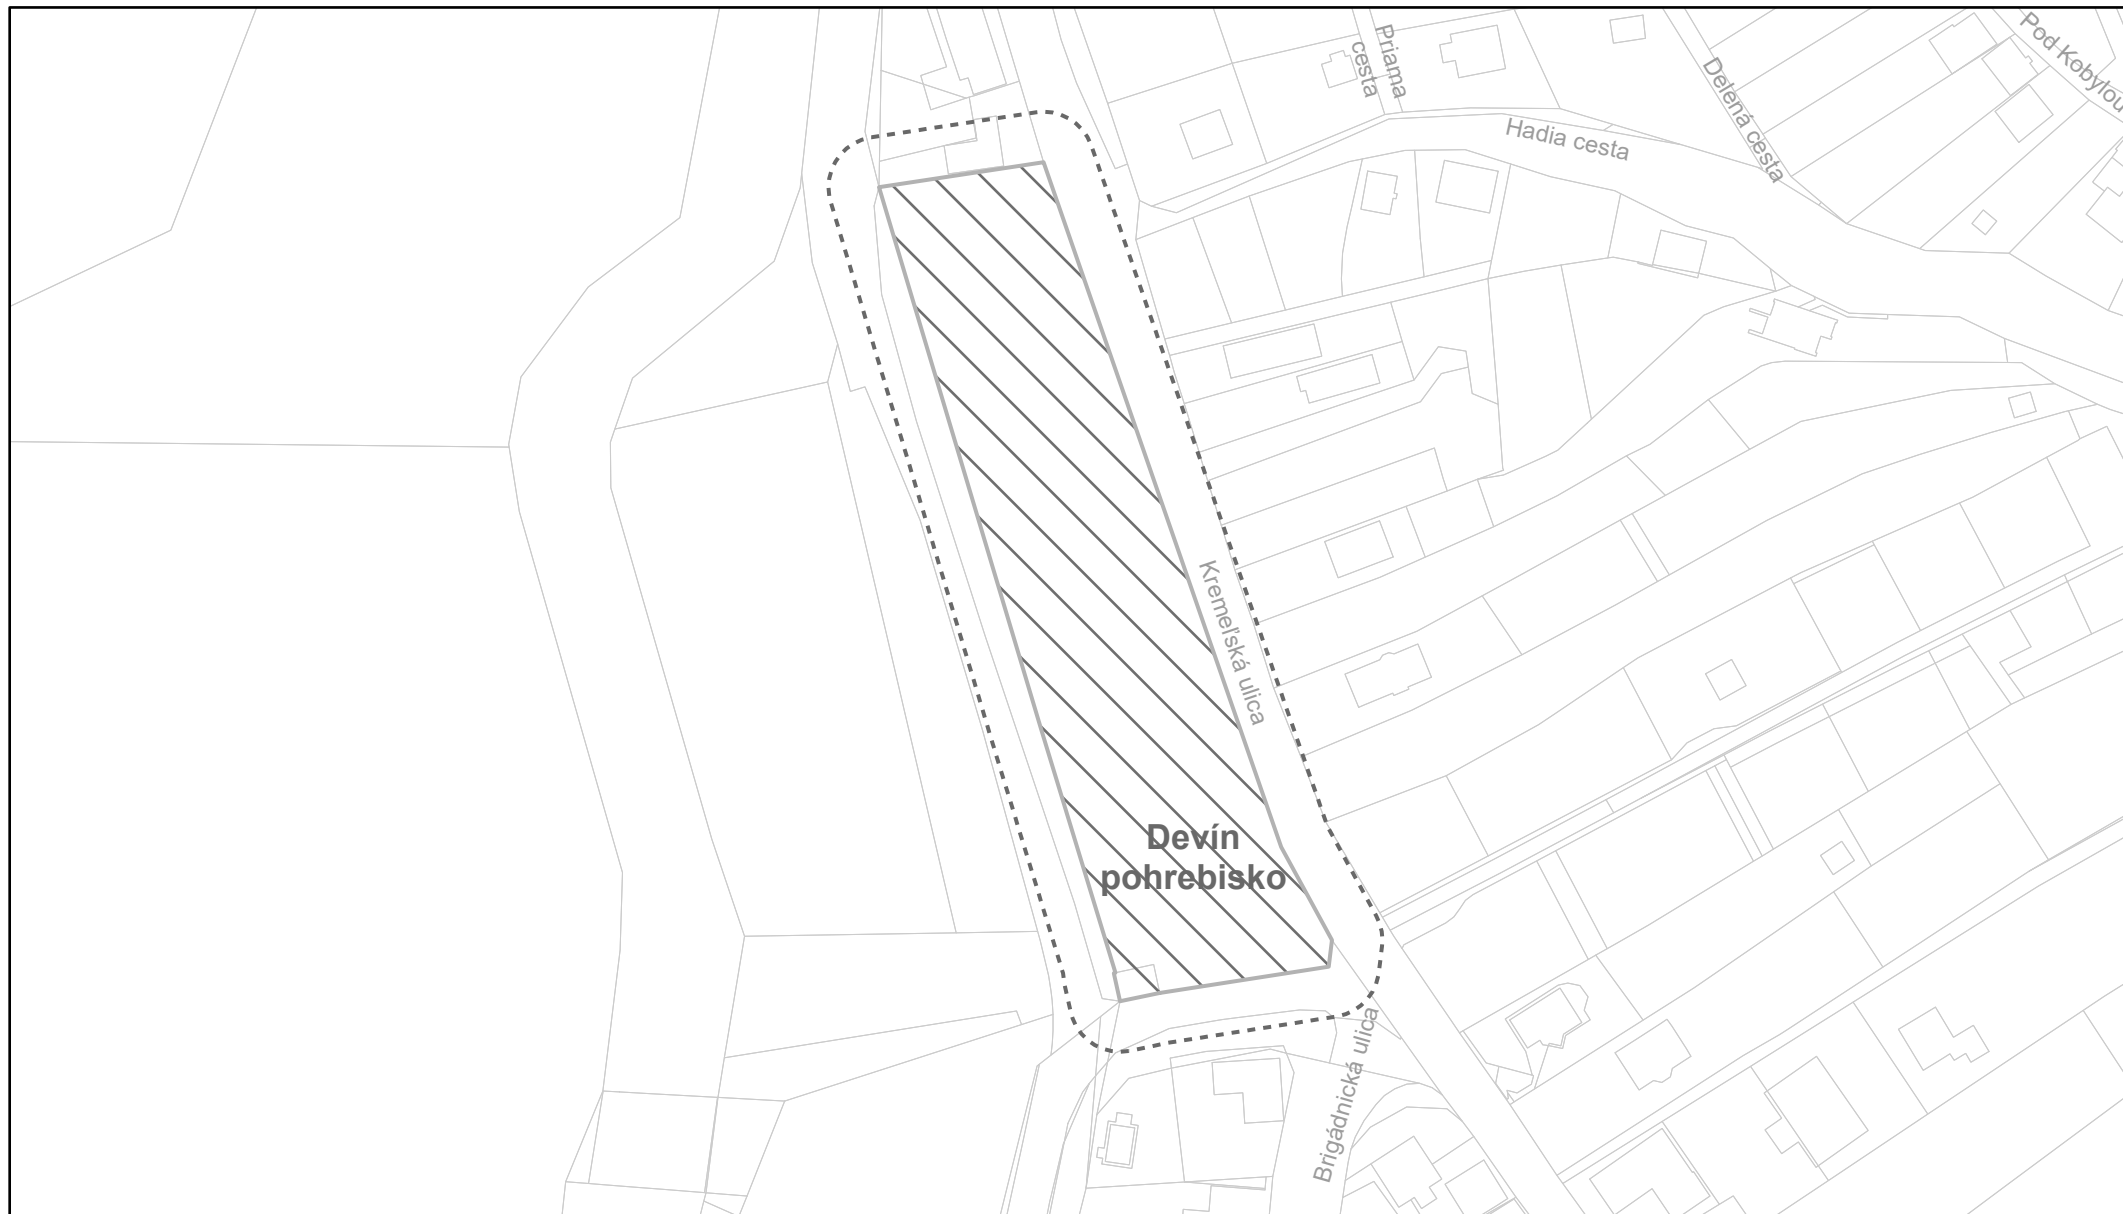


Legenda:

----- lokalizácia ochranného pásma pohrebiska ▨ lokalizácia pohrebiska

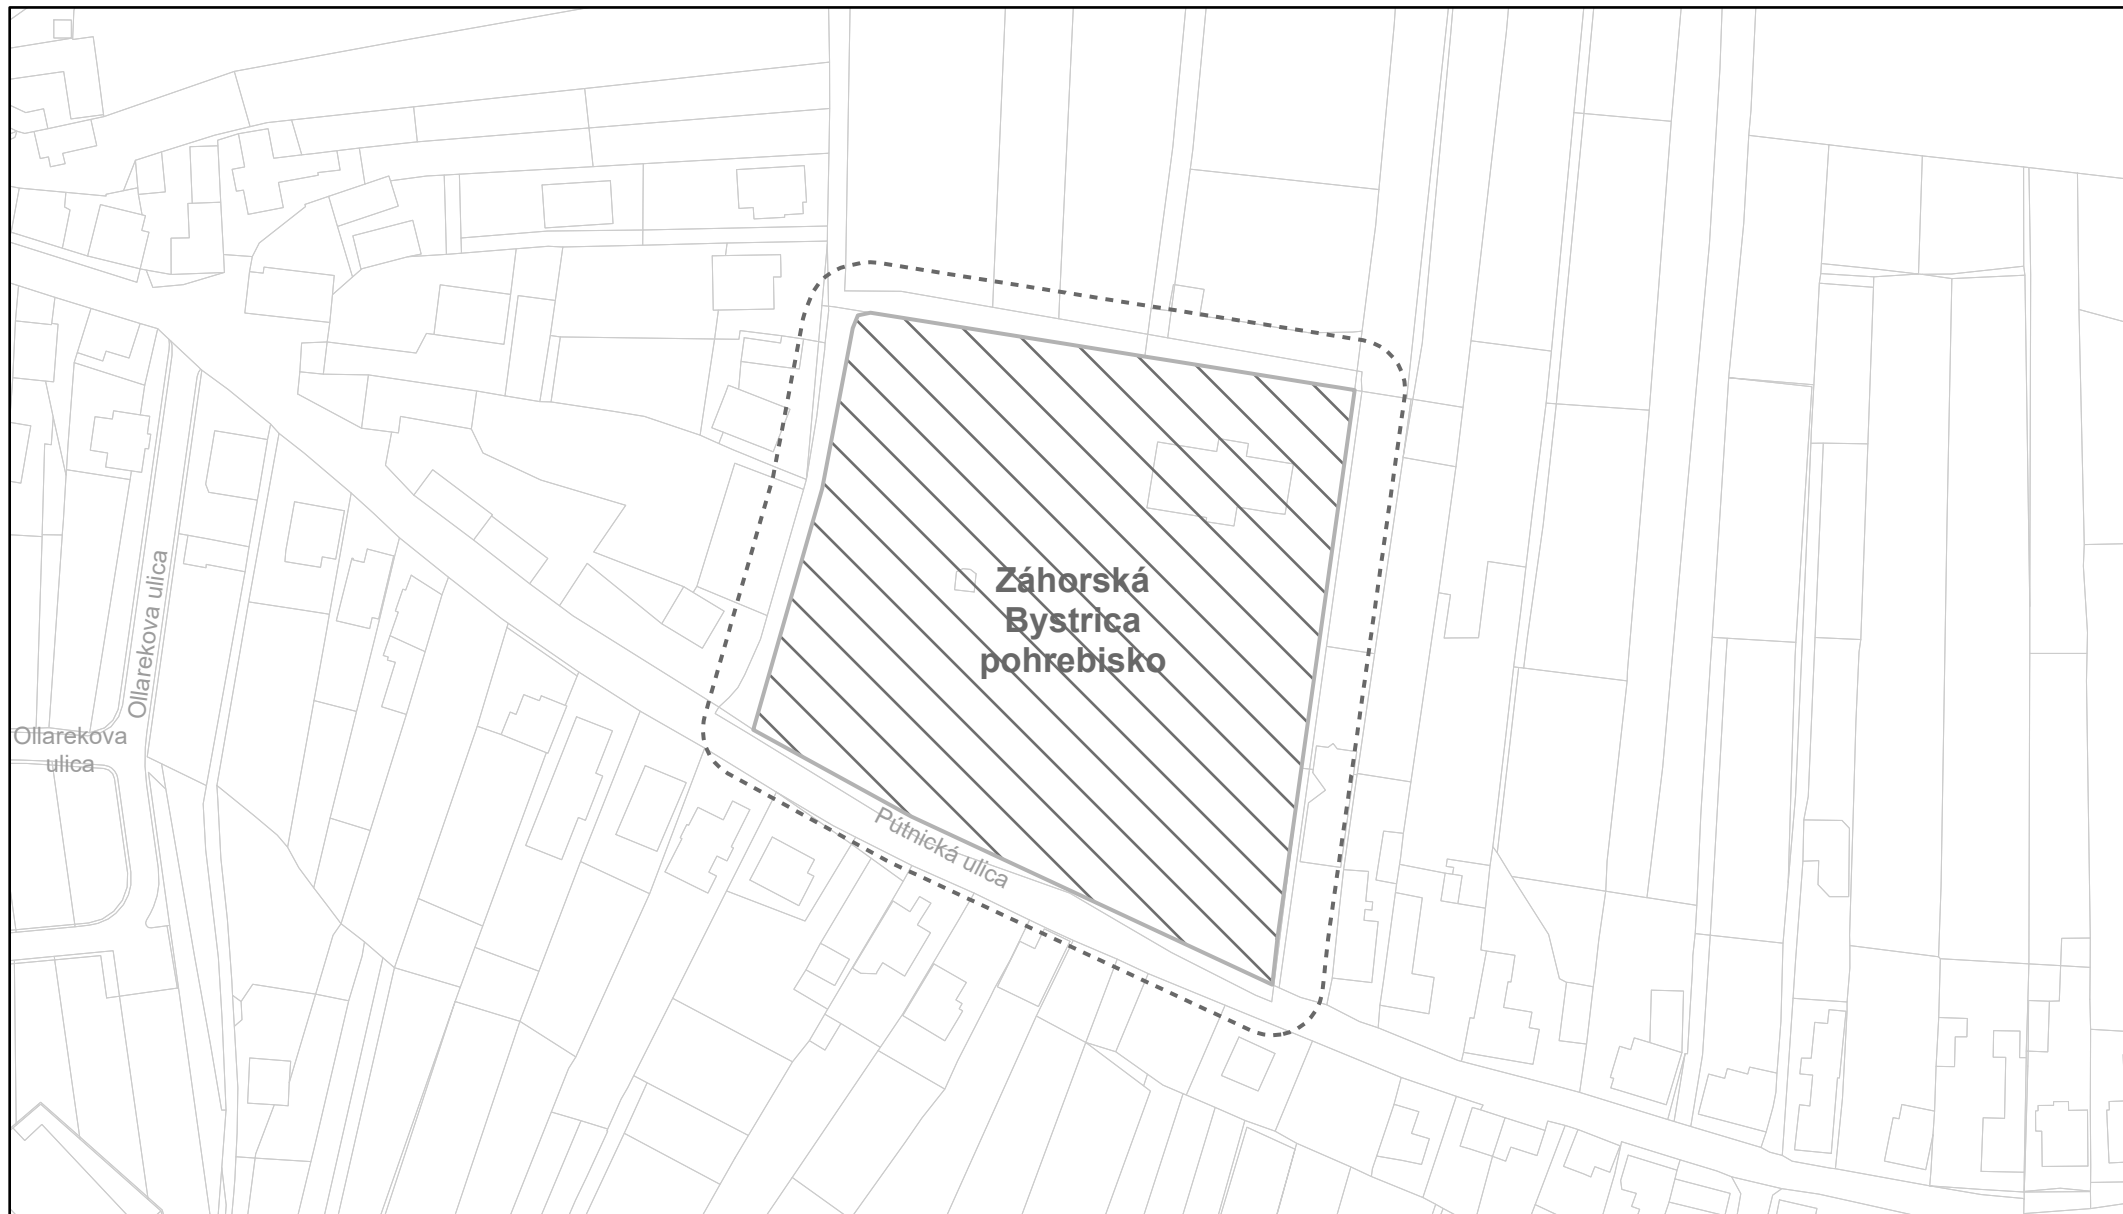

Legenda:

----- lokalizácia ochranného pásma pohrebiska ▨ lokalizácia pohrebiska

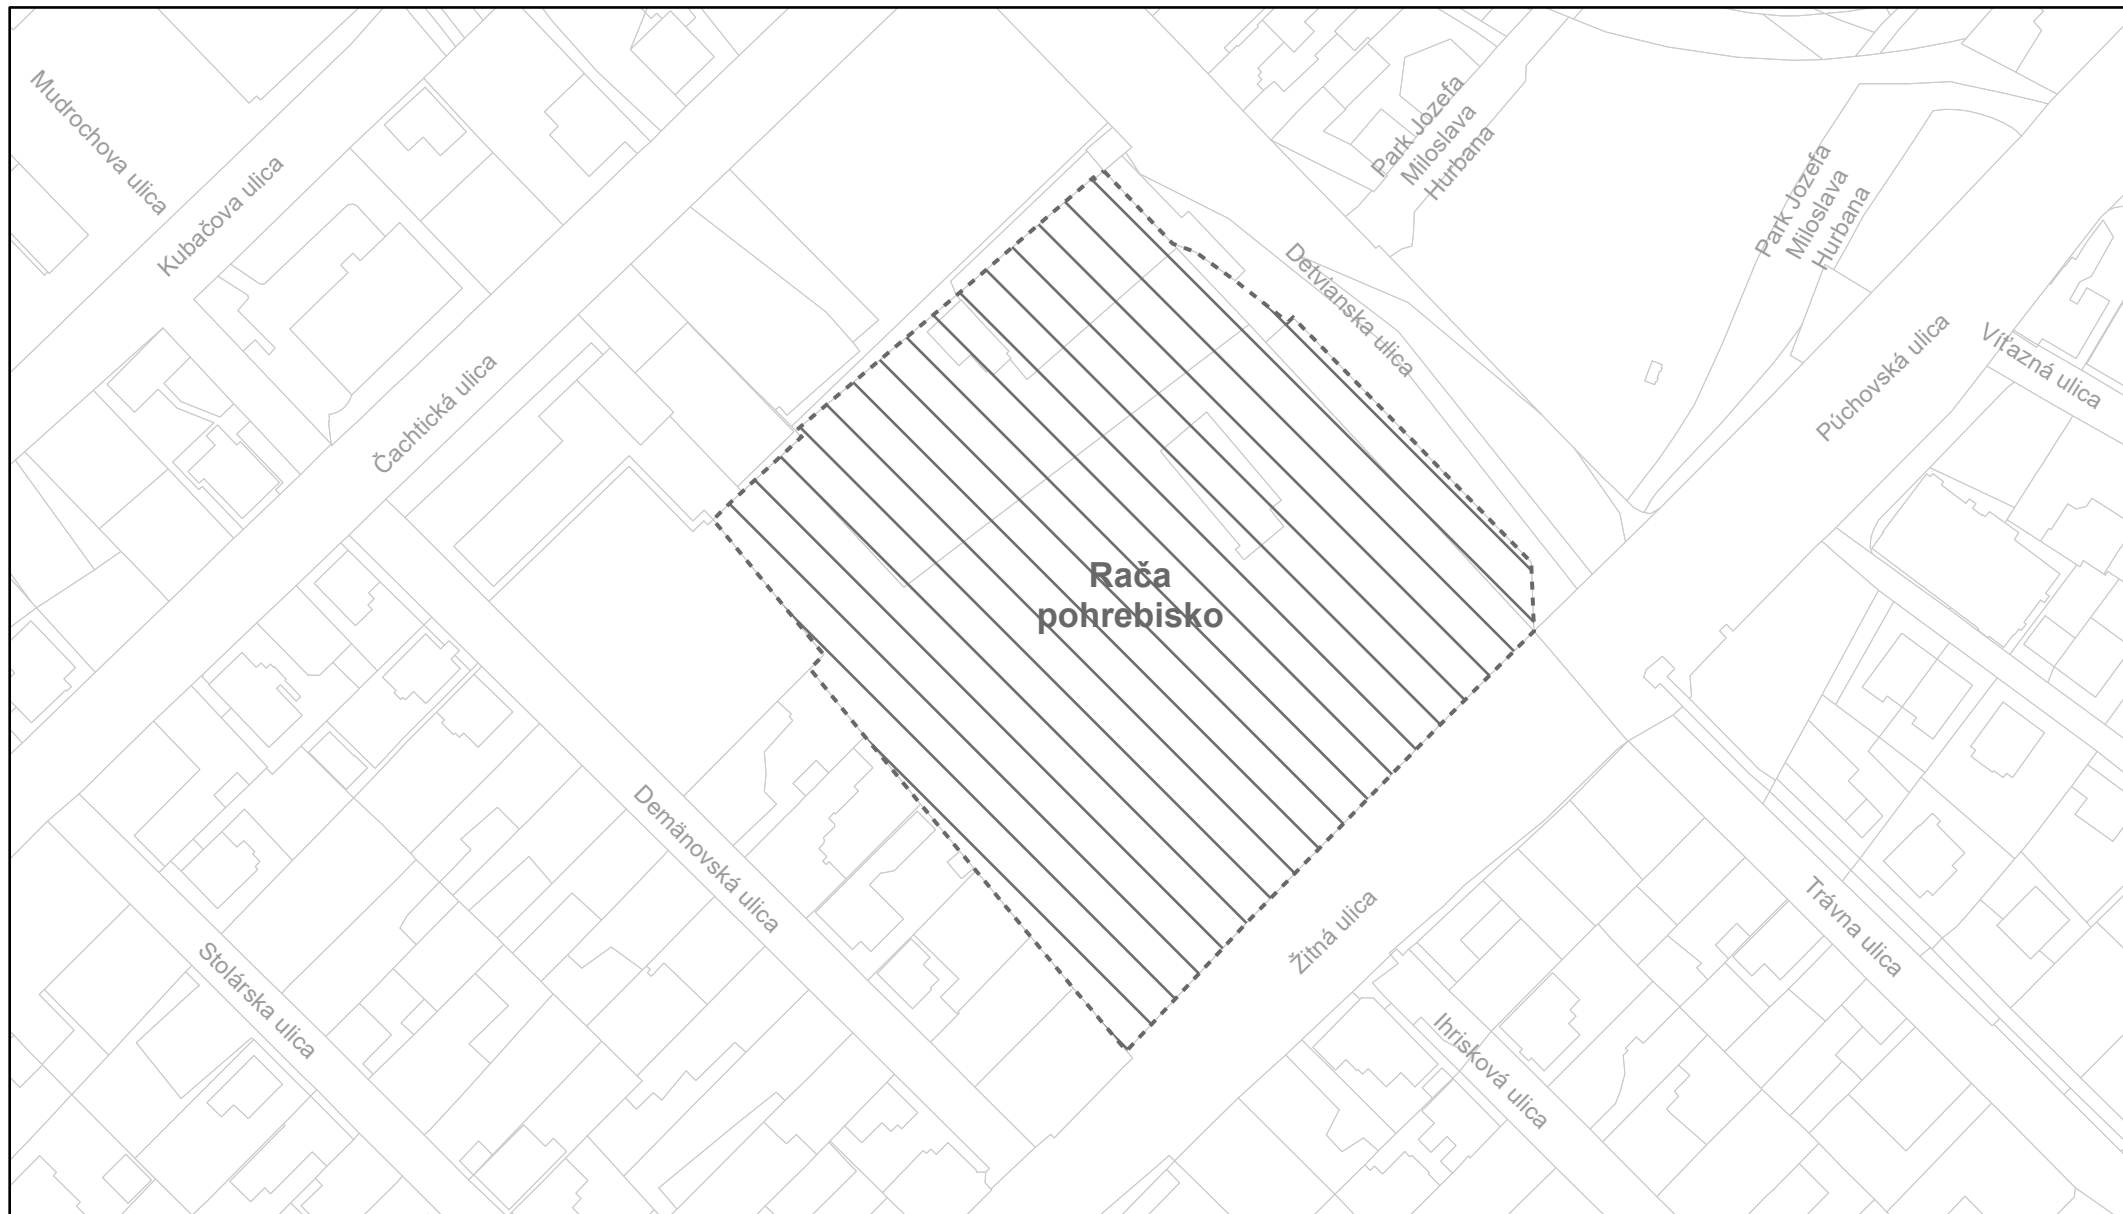

Legenda:

----- lokalizácia ochranného pásma pohrebiska  lokalizácia pohrebiska