


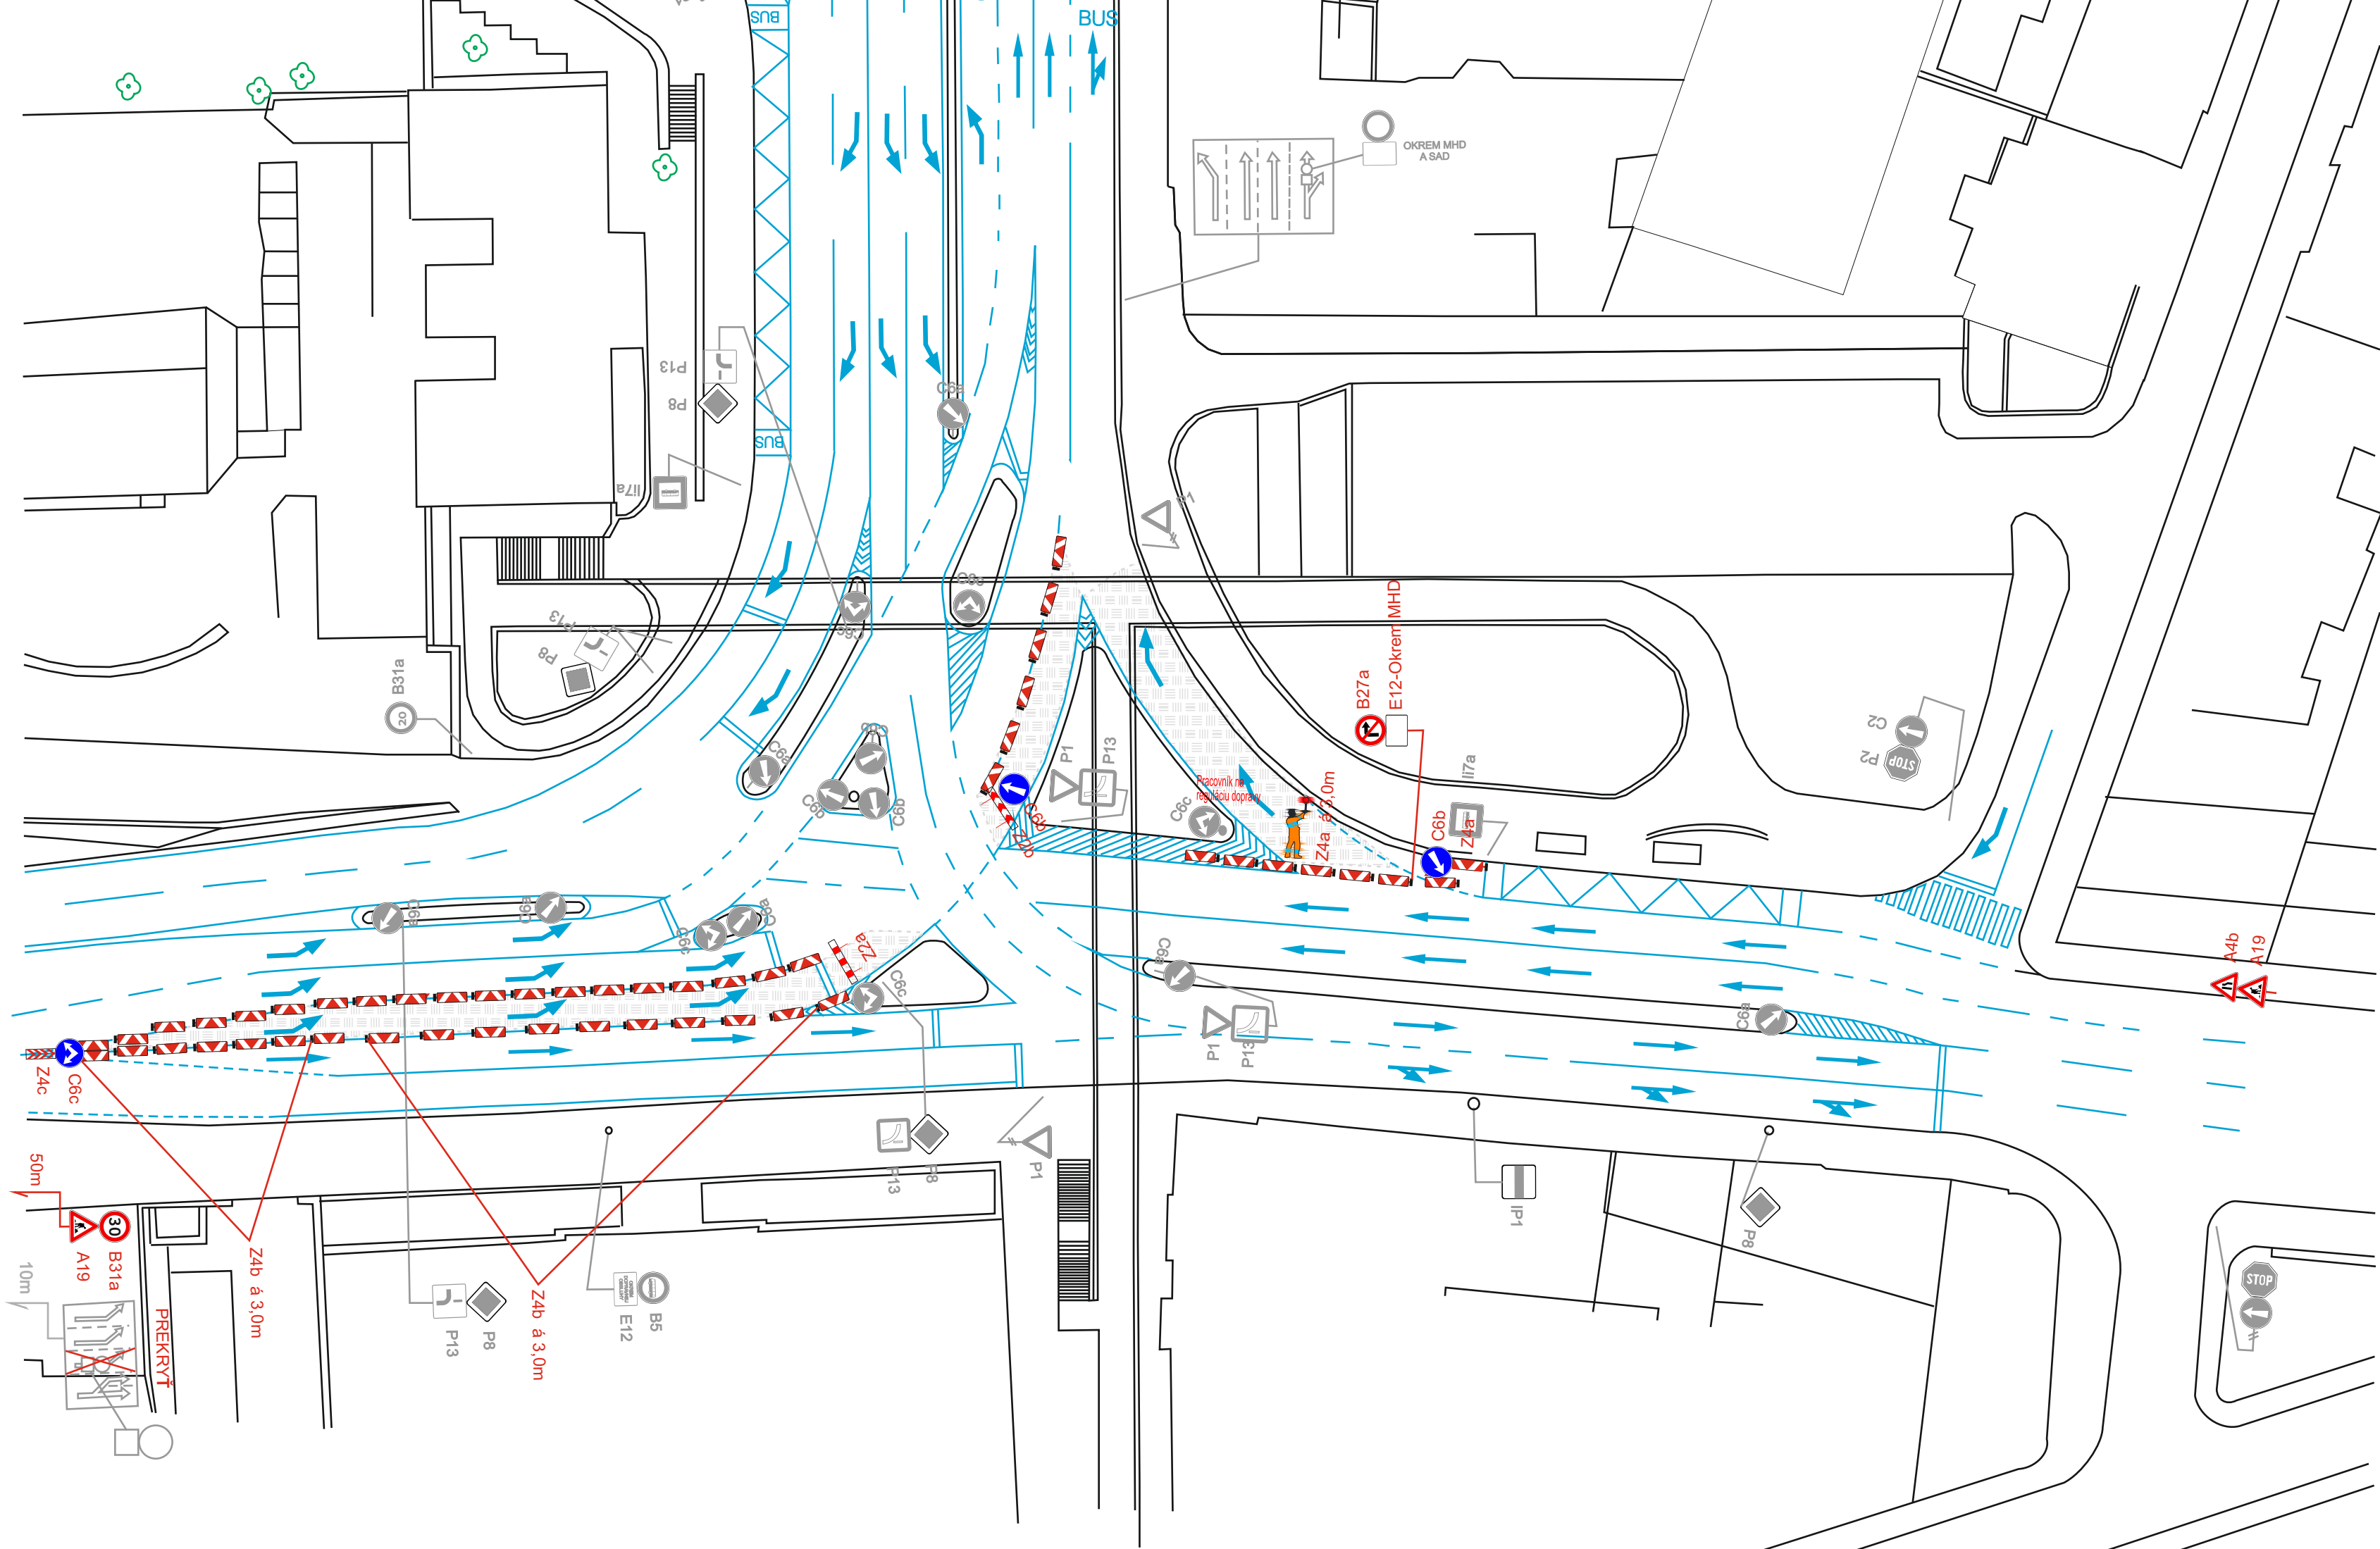

LEGENDA:

P8

Existujúce dopravné značenie

C6b
Z4a

Prenosné dopravné značenie



Vodorovné dočasné dopravné značenie



Existujúce vodorovné dopravné značenie



Uzavreté časti jazdných pruhov

TERMÍN: 00.00 - 04.00

Zodpov. Vedúci:

Pred zahájením prác je realizátor povinný zabezpečiť vypnutie trakčného vedenia a uzavretie lávky.

ZODPPROJEKTANT	VYPRACOVAL	KONTROLOVAL
Ing.C.Kováč	Matúš.Kováč	Ing.C.Kováč
INVESTOR	HI. Mesto Bratislavy SR	
OKRES	Bratislava I.	
NÁZOV STAVBY, MIESTO		
OPRAVA Konštrukcie Lávky Šancová ul.		
OBSAH VÝKRESU	PROJEKT ORGANIZÁCIE DOPRAVY	

DOPRAVNÉ ZNAČENIE REALIZUJE

mobilita servis spol. s r.o.

tel/fax: 02/43 63 53 57

A-SO 8001 14001 18001
REGISTERED

Technická 6 , 821 04 Bratislava

ULOŽENÉ	P-03004/11
DÁTUM	09.03.2011
STUPEŇ	P O D
FORMÁT	A0
MIERKA	

1