BRATISLAVA 9-1/21

BRATISLAVA 9-0/43

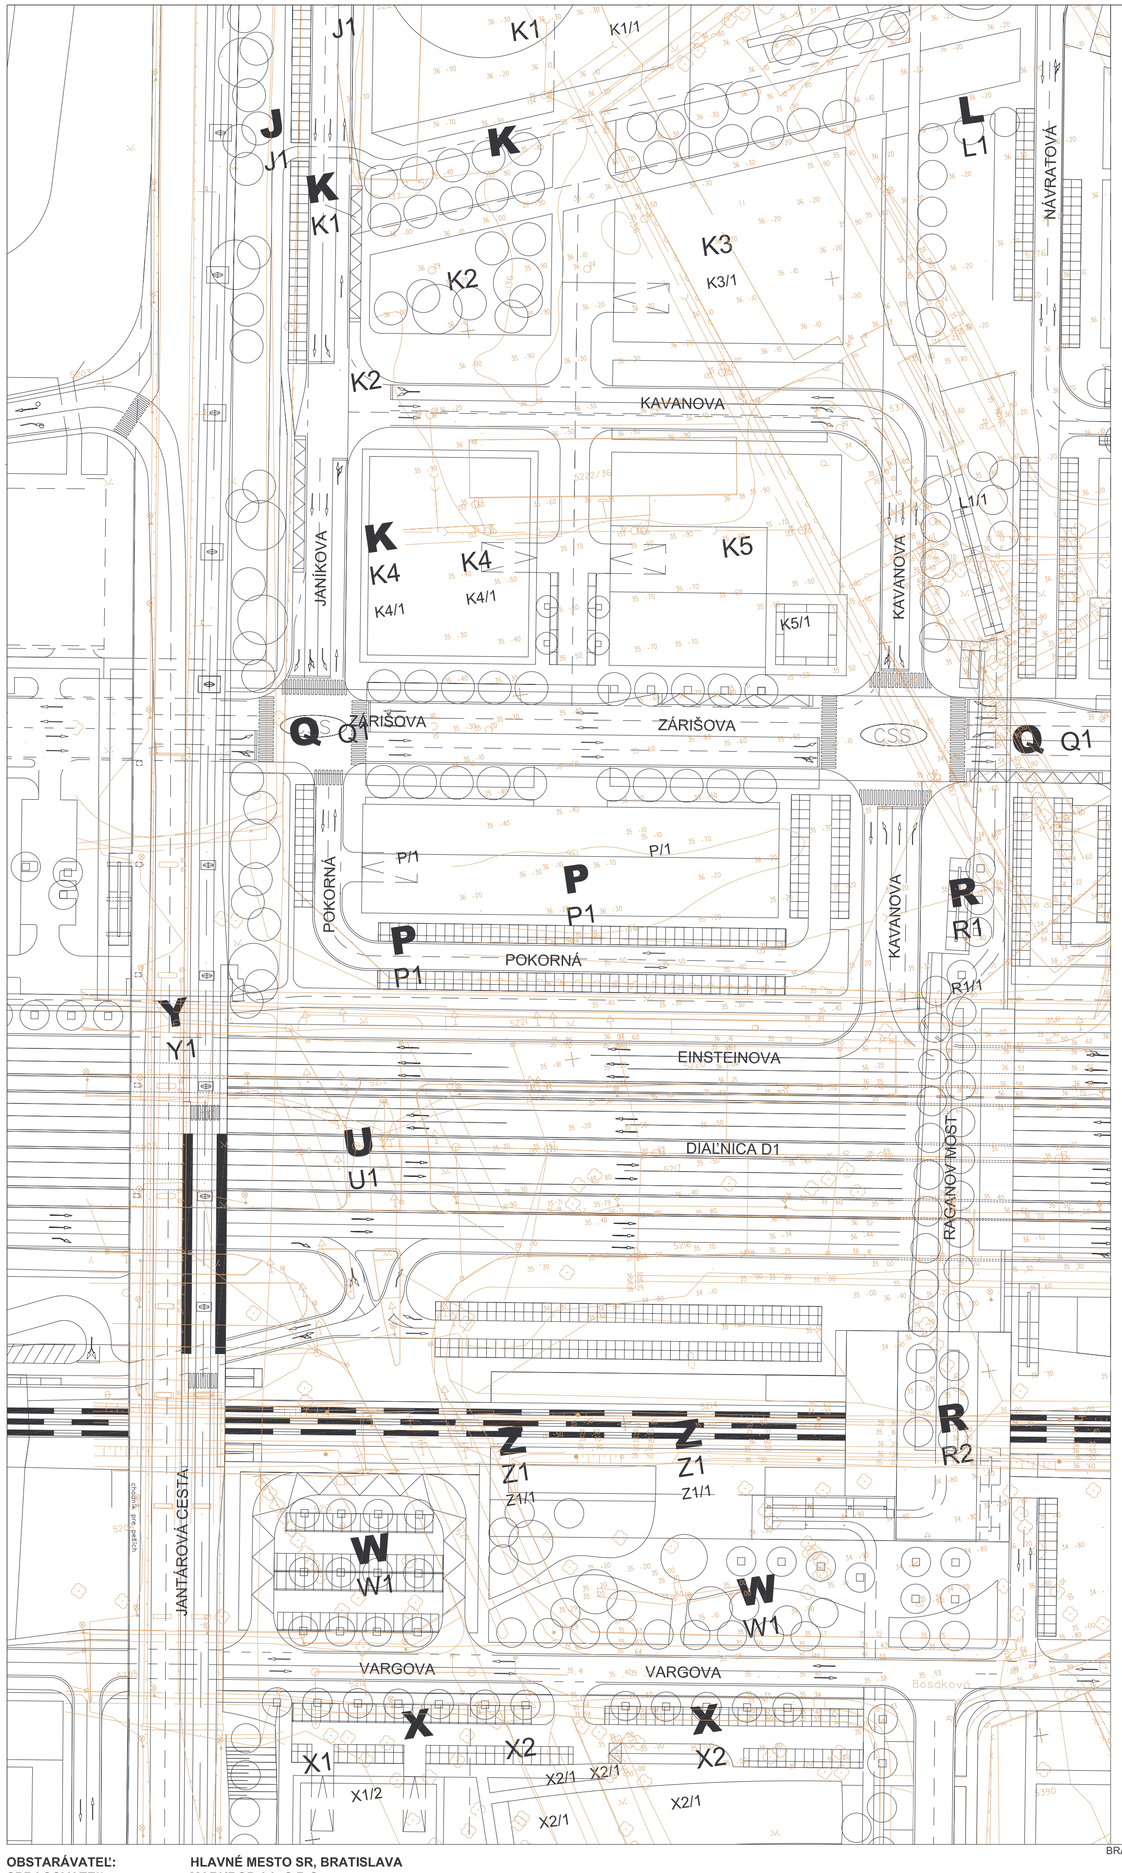

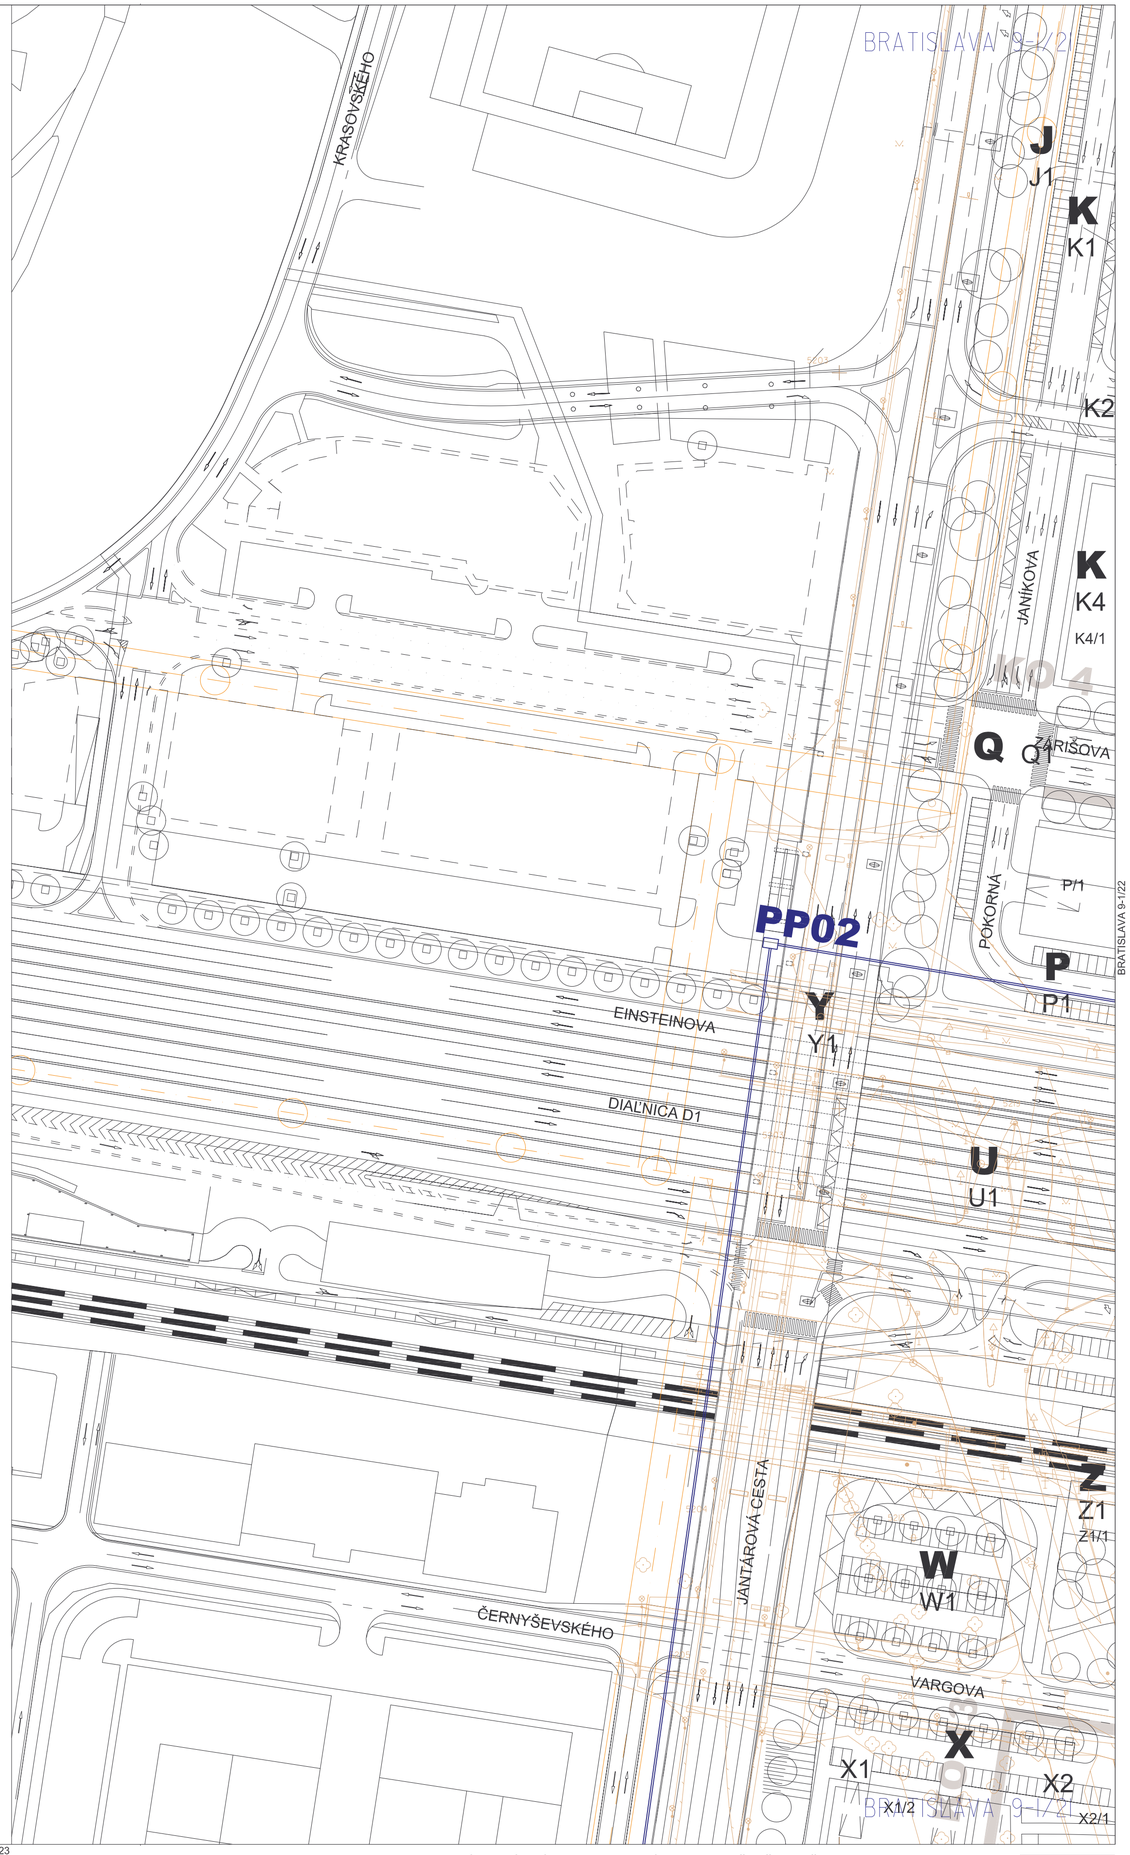

AUTOR URBANISTICKEJ KONCEPCIE: AKAD. ARCH. I. MARKO, ING. ARCH. M. KROPILÁKOVÁ, ING. ARCH. KOČAN
ING. ARCH. V. HRDÝ, ING. ARCH. T. MIKLOS, ING. M. JANÁČI, ING. ARCH. B. PAULÍK

OBSTARÁVATEĽ: HLAVNÉ MESTO SR, BRATISLAVA
SPRACOVATEĽ: MARKROP AA. S.R.O.,
HLAVNÍ RIEŠITELIA: AKAD. ARCH. IVAN MARKO, ING. ARCH. MARTA KROPILÁKOVÁ
DÁTUM SPRACOVANIA: JÚL 2006

BRATISLAVA 9-1/23

1 : 1000

ÚZEMNÝ PLÁN CELOMESTSKÉ CENTRUM - ČASŤ PETRŽALKA
ÚZEMIE MEDZI STARÝM MOSTOM A PRÍSTAVNÝM MOSTOM
RIEŠITEĽ ČASTI: ING. FRANTIŠEK FONDRK
NÁZOV VÝKRESU: VÝKRES RIEŠENIA TELEKOMUNIKÁCIÍ

4/9