


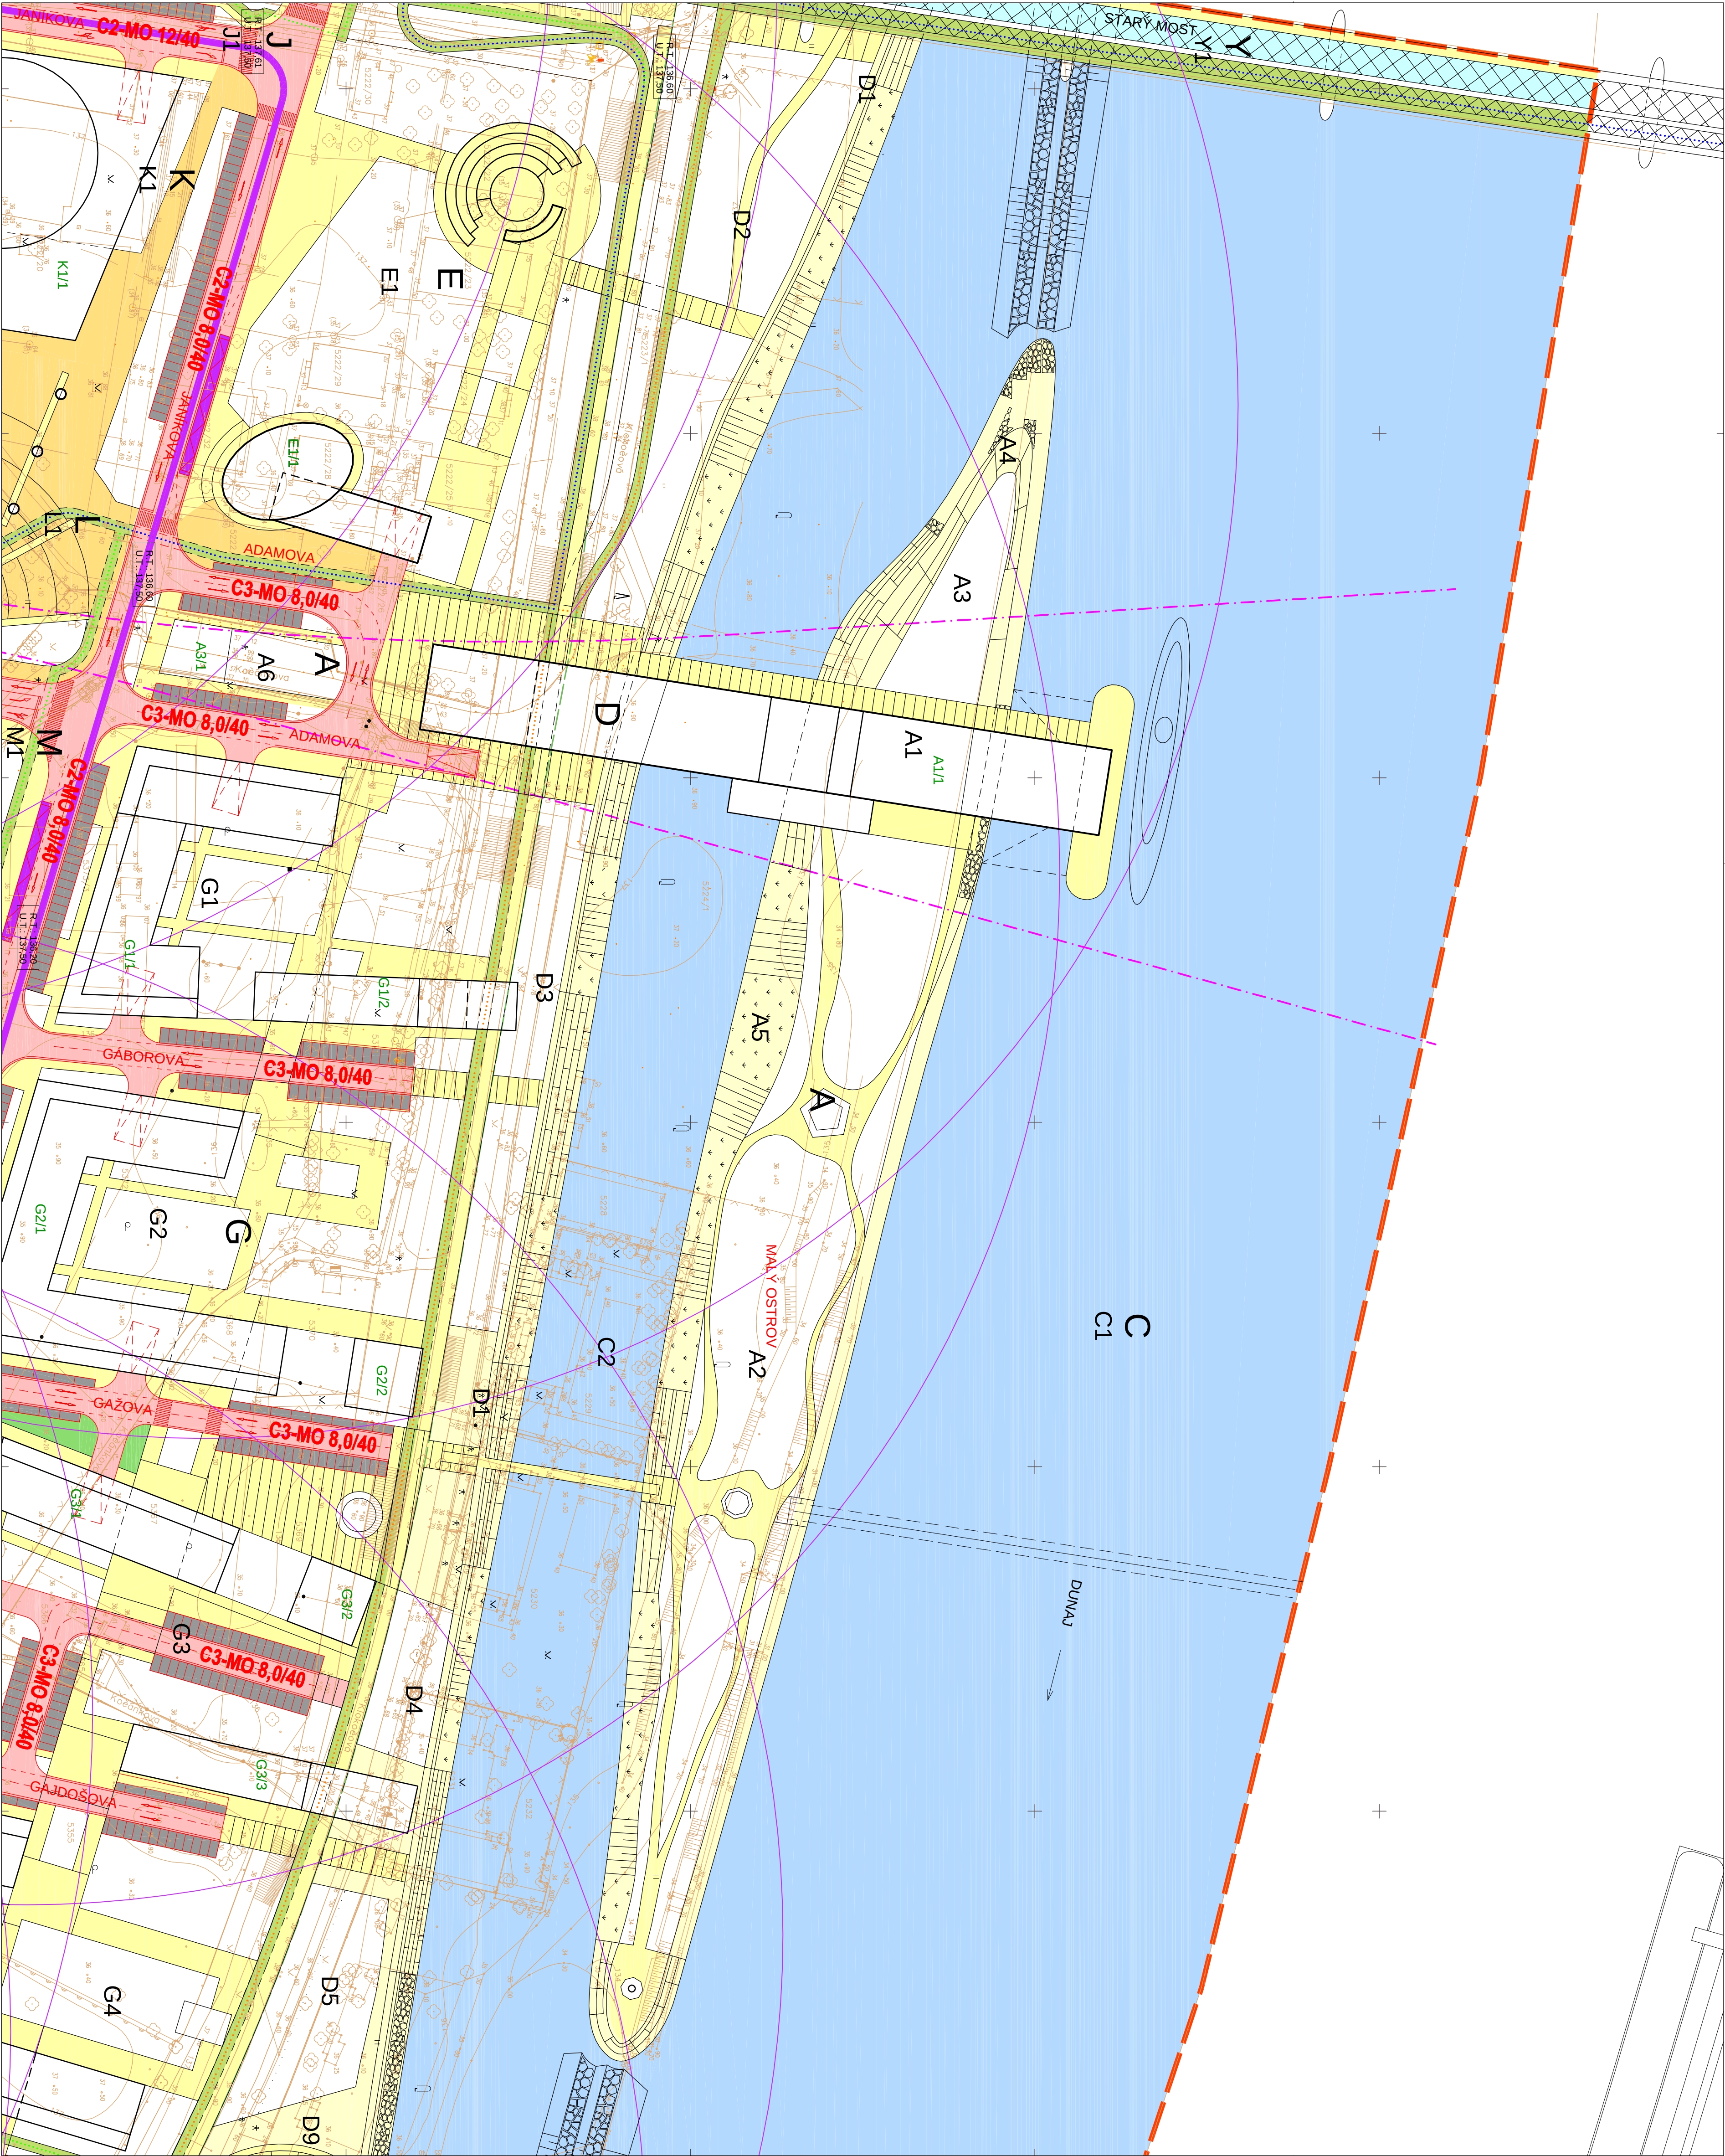

BRATISLAVA 9-0/43

AKAD. ARCH. I. MARKO, ING. ARCH. M. KROPILÁKOVÁ, ING. ARCH. KOÉAN
ING. ARCH. V. HRDÝ, ING. ARCH. T. MIKLÓS, ING. M. JANÁEI, ING. ARCH. B. PAULIK

AUTOR URBANISTICKEJ KONCEPCIE:

OBSTARÁVATEĽ:
SPRACOVATEĽ:
HLAVNÝ RIŠITEĽ:
DATUM SPRACOVANIA:

HLAVNÉ MESTO SR, BRATISLAVA
MARKOP AA, S.R.O.,
AKAD. ARCH. IVAN MARKO, ING. ARCH. MARTA KROPILÁKOVÁ
APRIL 2006

BRATISLAVA 8-0/33

1 : 1 0 0 0

ÚZEMNÝ PLÁN CELOMESTSKÉ CENTRUM - EAS - PETRŽALKÁ
ÚZEMIE MEDZI STARÝM MOSTOM A PRÍSTAVNÝM MOSTOM
RIŠITEĽ: EAS
NAZOV VÝKRESU: VÝKRES RIŠENIE VERE