

Hlavné mesto Slovenskej republiky Bratislava




ÚZEMNÝ PLÁN HLAVNÉHO MESTA SLOVENSKEJ REPUBLIKY BRATISLAVY

ZMENY A DOPLNKY

**ZaD 02 6. Zábery poľnohospodárskej pôdy a lesných pozemkov
pre nepoľnohospodárske účely**

Mierka 1:10 000
Rok 2010

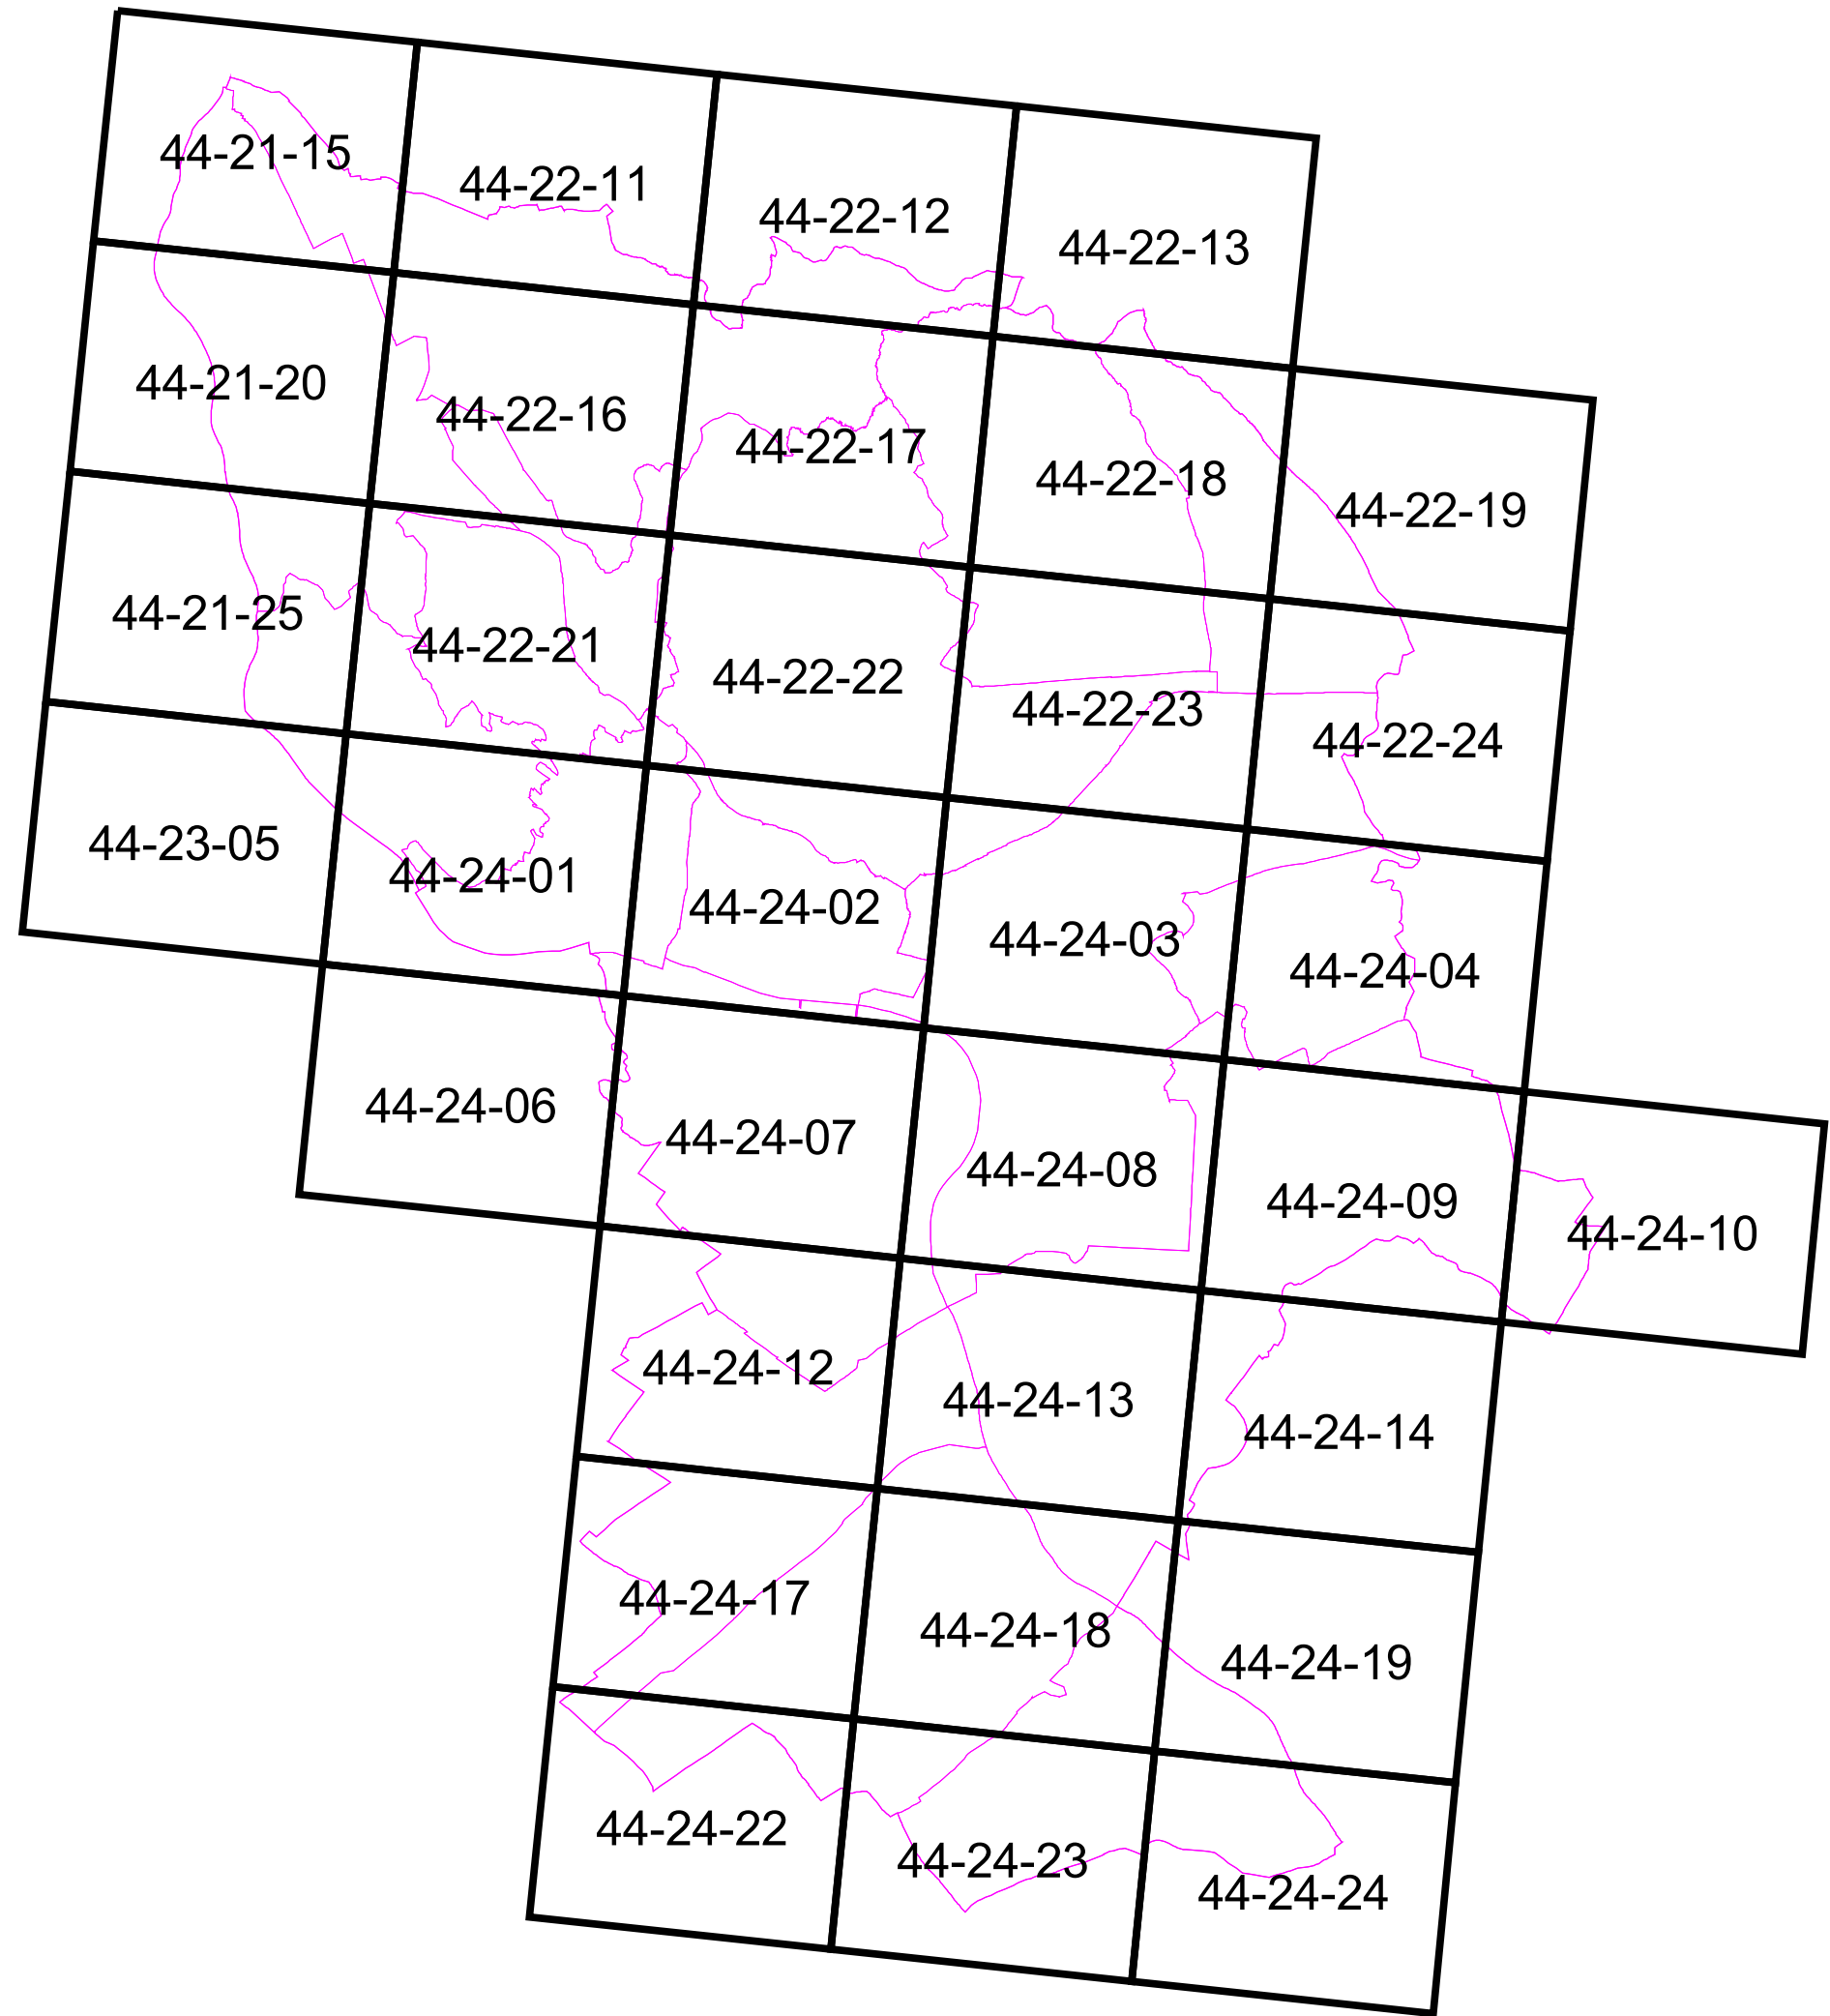

LEGENDA

Administratívne hranice

- štátna hranica
- hranica mesta
- hranice katastrálnych území MČ

Vypustenie z legendy výkresu:

hranice intravilánu

Doplnenie do legendy výkresu:

hranice intravilánu k 1.1.1990

Vypustenie z legendy výkresu:

Zábery poľnohospodárskej pôdy

- 101 viacpodlažná zástavba
- 102 málopodlažná zástavba
- 201 OV celomestského a nadmestského významu
- 202 OV lokálneho významu
- 301 výroba
- 302 distribučné centrá, sklady, stavebníctvo
- 303 poľnohospodárska výroba
- 401 skleníkové hospodárstvo
- 401 šport a telovýchova
- 501 zmiešané územia - bývanie + OV
- 502 zmiešané územia - obchod, výrobné a nevýrobné služby
- 601 TI - vodné hospodárstvo
- 602 TI - energetika a telekomunikácie
- 603 rezerva zariadení TI
- 701 plochy zariadení MHD a autobusovej PHD
- 702 plochy zariadení železničnej dopravy
- 703 plochy leteckej a vodnej dopravy
- 704 rezerva zariadení dopravy
- 802 dobývacie územia
- 901 zariadenia odpadového hospodárstva
- 1001 vodné toky a plochy
- 1001 les a ostatný LPF
- 1002 krajinná zeleň
- 1003 rekreácia v prírodnom prostredí
- 1110 parky, sady, vinice a lesoparkové úpravy,
- 1120 vyhradená zeleň zariadení, cintoríny
- 1130 ochranná a izolačná zeleň
- hranice lesného pôdneho fondu
- súhlas s výňatím

Doplnenie do legendy výkresu:

- navrhované zábery poľnohospodárskej pôdy a lesných pozemkov
- hranice lesných pozemkov
- odsúhlasené zábery poľnohospodárskej pôdy a lesných pozemkov pre ÚPN

odvodňovacie kanály

drenáž

závlahy

Legenda ZaD 02 ÚPN hl. m. SR Bratislavy

- hranice funkčných blokov (označené ako zábery poľnohospodárskej pôdy) na vypustenie z ÚPN
- označenie zmeny v grafike výkresu (popis v priloženej tabuľke)

Vypustenie z legendy výkresu:

6/102/2.5 číslo lok./kód funkcie/plocha záberu v ha

Doplnenie do legendy výkresu:

6/102/2.5 číslo lok./kód funkcie/plocha záberu v ha

0292682 hranica a kód BPEJ

- BAZ
- Bratislava
- Čunovo
- Devín
- Devínska Nova Ves
- Jarovce
- Kačín
- Marianka
- Petržalka
- Rusovce
- Trnávka
- Záhorská Bystrica
- iné plochy
- lesné plochy
- ostatné plochy

Kvalitatívne najlepšie BPEJ

- 1. skupina
- 2. skupina
- 3. skupina
- 4. skupina

Druh pozemku

- lesná pôda
- lúky
- orná pôda
- ostatné plochy
- rybníky, potoky
- vinice
- záhrady
- zast.plochy a nádvor.

Vypustenie z legendy výkresu:

vinice osobitne chr.


ovocné sady

Mierka 1 : 10 000

ZaD 02 6. Zábery poľnohospodárskej pôdy a lesných pozemkov pre nepoľnohospodárske účely

ZaD 02															
6. Zábery poľnohospodárskej pôdy a lesných pozemkov na nepoľnohospodárske účely															
ID	FV	MC	LOKALITA	ZFP (ha)	SUMPP (ha)	BPEJ	BPEJ (ha)	DR P	DRP (ha)	OCH PP (ha)	REG VIN (ha)	HM	CML	LP (ha)	
ZP/Z12	703	Ružinov	12/703/64.25	88,78	0,00	L	0,00	10	64,25	0,00	0,00		2408	87,48	
	901	Ružinov	12/901/15.75						15,75	0,00	0,00		2408		
	1130	Ružinov	12/1002/5.14						5,14	0,00	0,00		2408		
	401	Ružinov	12/1003/1.99						1,99	0,00	0,00		2408		
	vlečka	Ružinov	12/vlečka/0.35						0,35	0,00	0,00		2408		
	vlečka	Ružinov	12/vlečka/1.20		1,30	0002005	1,20	2	1,20	1,20	0,00		2408	0,00	
	302	Ružinov	12/302/0.10	0002005		0,10	5	0,10	0,10	0,00		2408			
ZP/Z13	102	Vrakuňa	ZPZ13/102/1.71	1,71	1,71	0002005	1,59	2	1,59	1,59	0,00		2404	0,00	
						0001001	0,12		0,12	0,00	0,00		2404	0,00	
ZP/Z7	102	Nové Mesto	ZPZ7/102/1.83	1,83	1,83	0274881	1,65	5	1,65	0,00	0,00		2222	0,00	
						0174441	0,18		0,18	0,00	0,00		2222	0,00	
ZP/Z8	102	Nové Mesto	ZPZ8/102/1.51	1,51	1,51	0274881	1,51	4	1,51	0,00	0,00		2222	0,00	
ZP/Z9	102	Rača	ZPZ9/102/0.05	0,05	0,05	0174441	0,05	4	0,05	0,00	0,00		2218	0,00	
ZP/Z10	1130	Vajnory	ZPZ10/1130/2.66	2,66	2,66	0026002	1,42	2	1,42	1,42	0,00		2219	0,00	
						0032062	1,24		1,24	0,00	0,00		2219	0,00	
ZP/Z11	201	Vajnory	ZPZ11/201/3.76	3,76	3,76	0026012	2,15	2	2,15	2,15	0,00		2218	0,00	
						0026002	1,61		1,61	1,61	0,00		2218	0,00	
ZP/Z1	102	Dúbravka	ZPZ1/102/0.64	0,64	0,64	0280682	0,64	5	0,64	0,00	0,00		2221	0,00	
ZP/Z2	701	Devínska Nová Ves	ZPZ2/701/17.89	20,63	17,89	0121001	17,89	7	17,89	0,00	0,00		2216	0,00	
	701	Lamač	ZPZ2/701/1.88		1,88	0121001	1,88	7	1,88	0,00	0,00		2216	0,00	
	1130	Záhorská Bystrica	ZPZ2/1130/0.86		0,86	0126002	0,71	2	0,71	0,71	0,00		2216	0,00	
						0159401	0,15		0,15	0,15	0,00		2216	0,00	
ZP/Z3	102	Lamač	ZPZ3/102/0.15	0,15	0,15	0280682	0,15	5	0,15	0,00	0,00		2221	0,00	
ZP/Z4	502	Vrakuňa	ZPZ4/502/3.86	3,86	3,86	0001001	1,94	2	1,94	0,00	0,00		2403 2404	0,00	
						0015002	1,26		1,26	1,26	0,00			0,00	
						0002002	0,66		0,66	0,66	0,00			0,00	
ZP/Z6	401	Záhorská Bystrica	ZPZ6/401/1.68	1,68	1,68	0159401	1,68	2	1,68	0,00	0,00		2216	0,00	
ZP/Z5	1130	Záhorská Bystrica	ZPZ5/1130/1.54	1,54	1,54	0159001	1,54	2	1,54	0,00	0,00		2216	0,00	

Legenda:**ID** – číslo lokality**FV** – funkčné využitie**MC** - mestská časť**ZFP(ha)** – záber pre funkčnú plochu v ha**SUMPP(ha)** – záber PP celkom v ha**BPEJ** – bonitovaná pôdna – ekologická jednotka**BPEJ (ha)** – záber BPEJ v ha**DRP** – druh pozemku**DRP (ha)** – záber druhov pozemkov v ha**OCHPP(ha)** – záber osobitne chránenej PP v ha**REGVIN(ha)** – záber registrovaných viníc v ha**HM** – vykonané hydromelioračné opatrenia**CML** - číslo mapového listu**LP(ha)** – záber lesných pozemkov v ha**2** - orná pôda**4** – vinice**5** – záhrady**6** – ovocné sady**7** – lúky (trvalý trávny porast)**10** – lesná pôda**11** – vodné plochy**14** – ostatné plochy a nádvoría

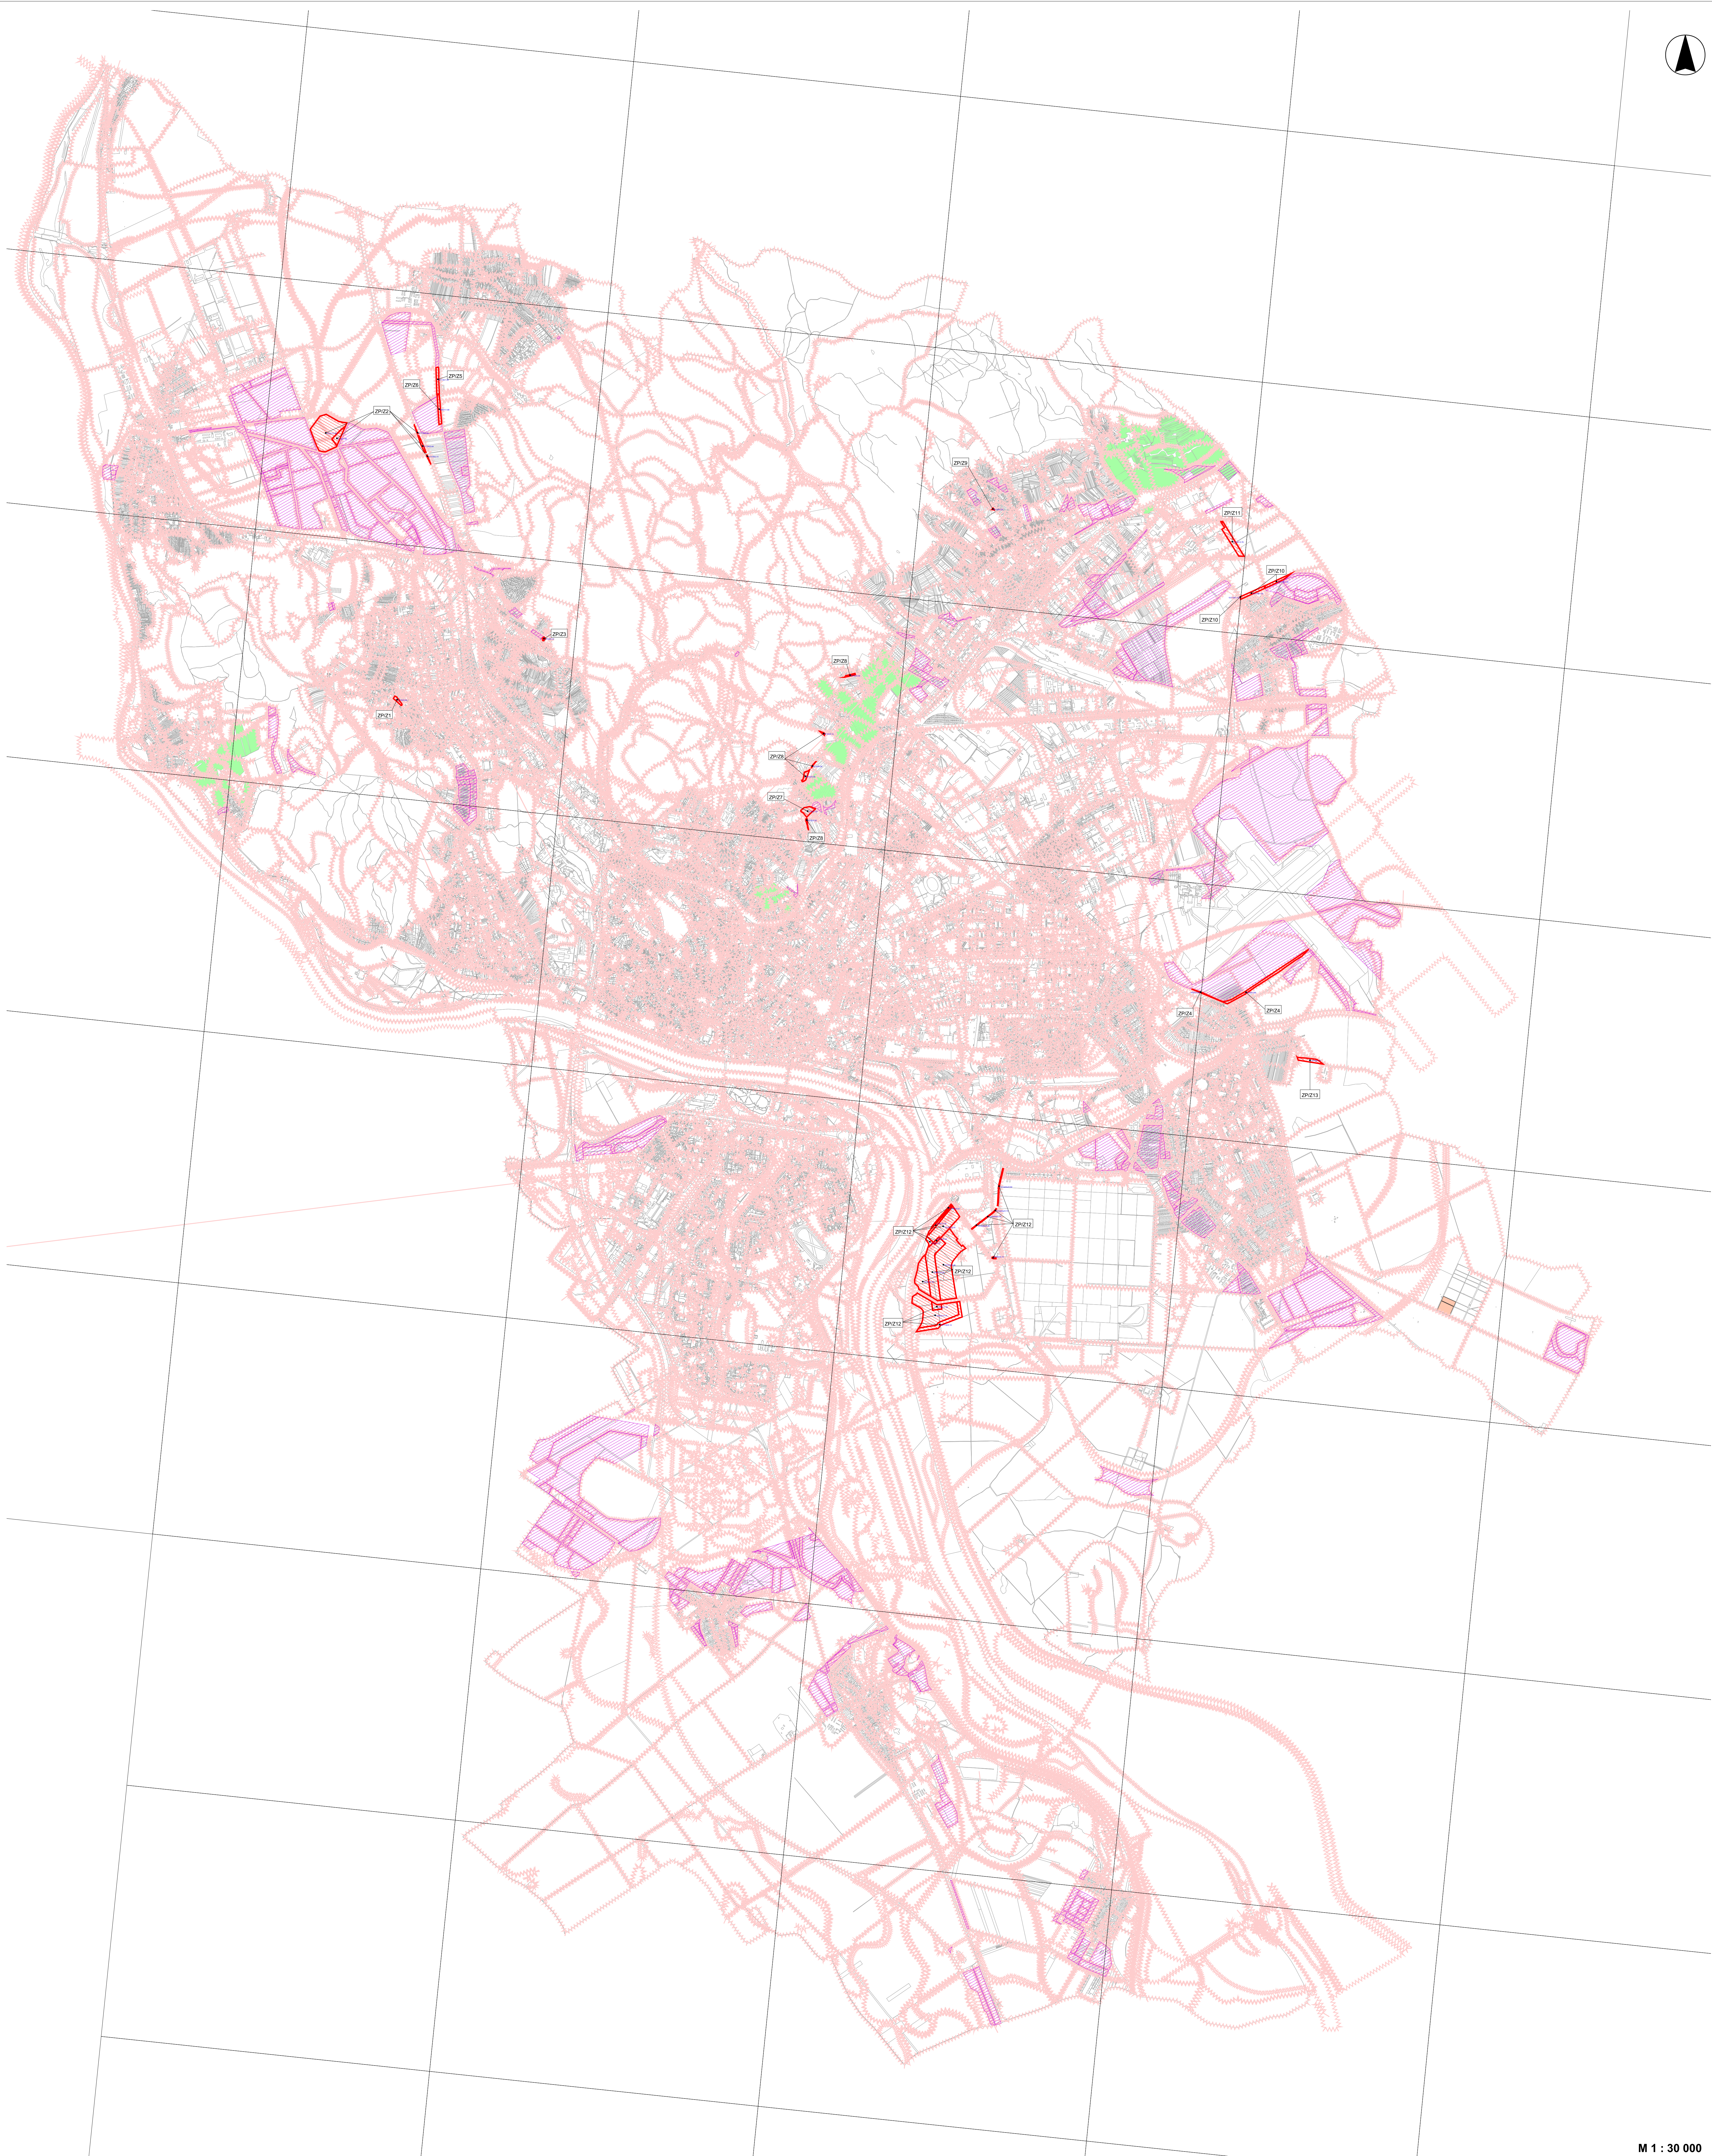

M 1 : 30 000