


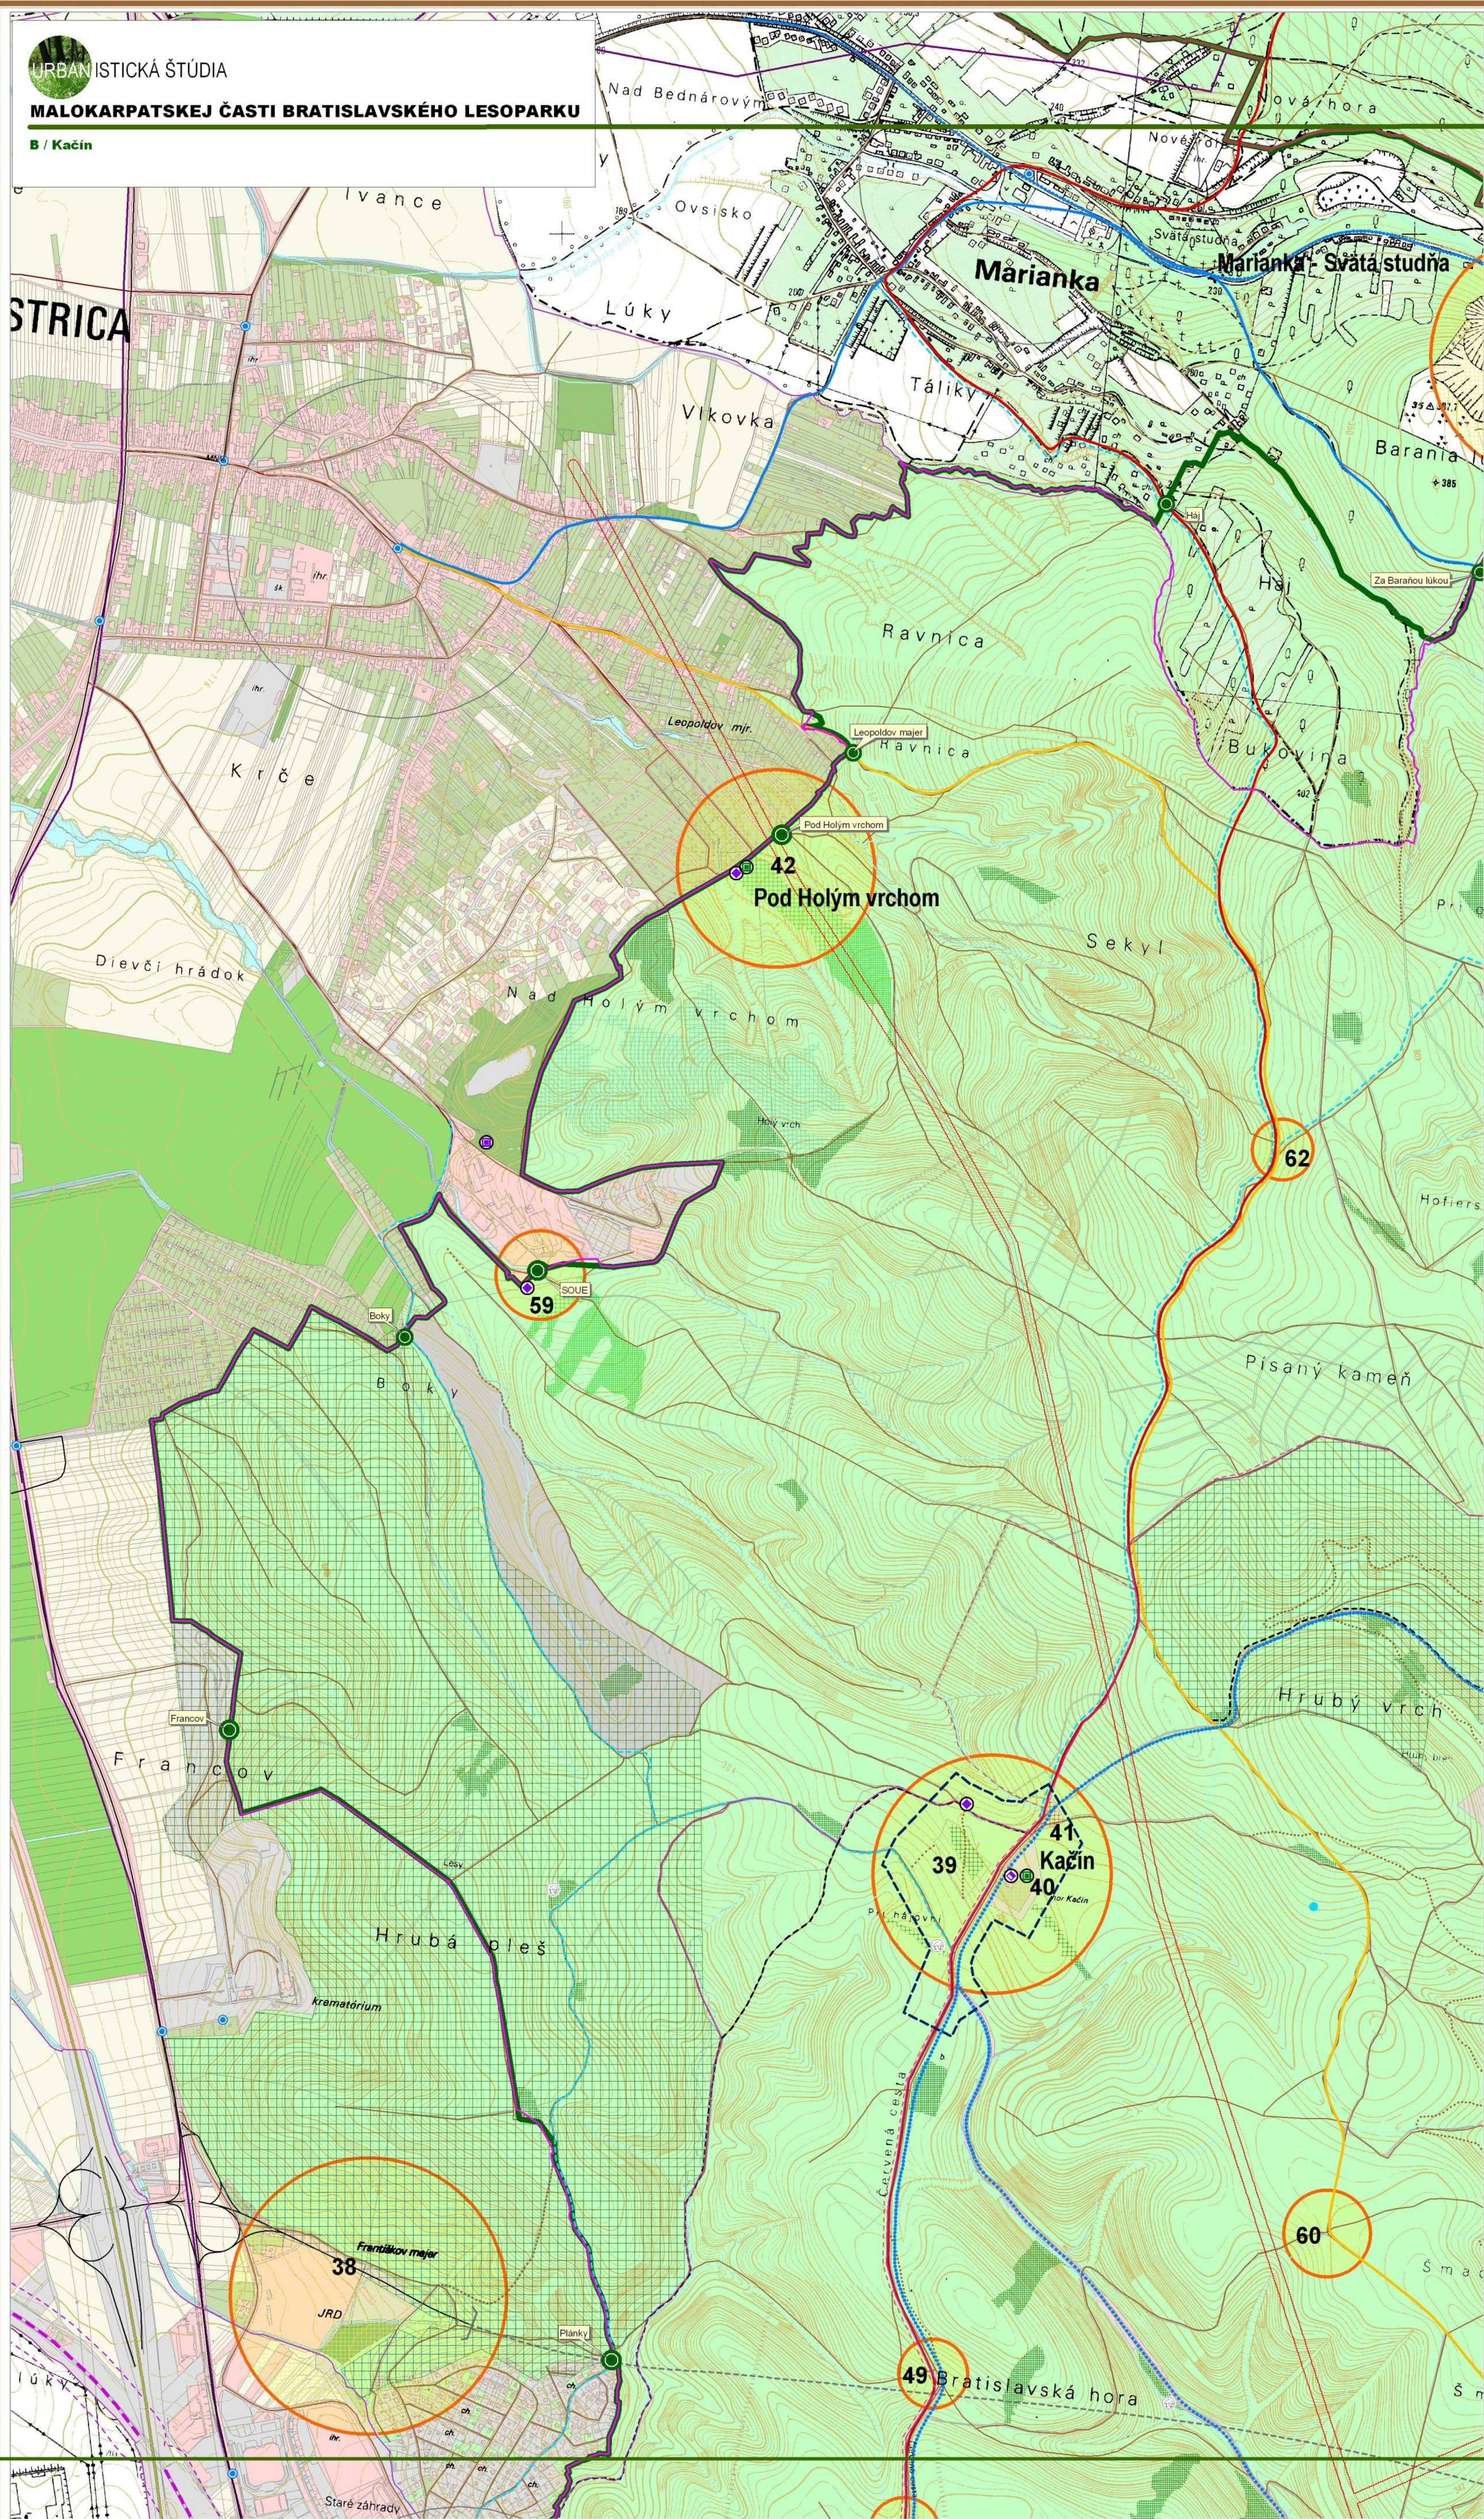

LEGENDA

Hranica

- hranica záujmového územia lesoparku
- hranica riešeného územia lesoparku
- hranica záujmovej lokality
- hranica BLP v správe Mestských lesov v Bratislave
- hranica katastrálnych území mestských častí

Funkčné využitie územia

- les
- les ochranný (navrhovaná bezporostová plocha podľa LHP)
- bezporostová plocha - malá (0,04 - 3 ha)
- bezporostová plocha - stredná (3 - 5 ha)
- bezporostová plocha - veľká (nad 15 ha)
- orná pôda
- vinica
- záhrada
- ovocný sad
- trvalý trávny porast
- zastavaná plocha
- ostatná plocha

Voda

- prameň, studnička
- prameň, studnička (bez vody)
- vodný tok
- vodný tok - občasný
- vodná plocha

Objekty bývania a občianskej vybavenosti - stav

- trvalé bývanie v rodinných domoch
- trvalé bývanie v bytových domoch (mimo riešeného územia)
- administratívna budova
- objekty železničnej zastávky Železná Studenka
- bufet
- reštaurácia
- ubytovacie zariadenie menšieho typu viažuce sa na funkciu rekreácie v prírodnom prostredí
- ubytovacie zariadenie hotel, typu menšieho rozsahu s reštauráciou
- ubytovacie zariadenie hotelového typu s reštauráciou
- prírodný amfiteáter
- prevádzkové a účelové zariadenie lesného hospodárstva
- účelové zariadenie
- objekty technickej vybavenosti
- stanica sedačkovej lanovky
- televízny vysielač s vyhliadkovou reštauráciou
- prístrešky, bielešky

Objekty občianskej vybavenosti - návrh

- bufet
- malé reštauračné zariadenie (kolka)
- reštaurácia
- zdravotnícke dolečovacie zariadenie
- zariadenie pre športovo - rekreačné aktivity detí a mládeže
- prevádzkové a účelové zariadenie pre športovo - rekreačné aktivity
- malý polyfunkčný objekt (horarení)
- veľký polyfunkčný objekt (parking, OV a služby, atď)
- objekt technickej vybavenosti
- vyhládková veža
- prírodný amfiteáter
- objekty železničnej zastávky Železná studenka - rekonštrukcia
- plocha na táborenie
- parkovacia plocha
- ťažné zariadenie bobovej dráhy
- lyžiarsky vleč, detský lyžiarsky vleč
- potenciálna obnova lyžiarskeho vleku

Rekreácia

- malá rekreačná lokalita
- veľká rekreačná lokalita
- základný nástupný bod do lesoparku
- vedľajší nástupný bod do lesoparku
- hlavný nástupný bod do lesoparku

Rekreačné trasy

- značovaný turistický chodník červený
- značovaný turistický chodník modrý
- značovaný turistický chodník zelený
- značovaný turistický chodník žltý
- náružný chodník
- navrhovaný turistický chodník
- existujúca cyklistická trasa
- navrhovaná cyklistická trasa

Záujmy ochrany prírody a krajiny


- chránená krajinná oblasť (CHKO) Malé Karpaty
- chránené územie európskeho významu
- chránené vtázie územie
- biocentrum regionálneho významu
- biokoridor regionálneho významu

Dopravná vybavenosť

- diaľnica a rýchlostná komunikácia - FT A1
- rýchlostná komunikácia - FT A2
- zberné komunikácie - FT B1
- zberné komunikácie - FT B2
- obslužné komunikácie - FT C1
- mimourstňový cestný obchvat rýchlostný, v tuneli - návrh
- lesná cesta
- lesný chodník
- lesný priesek
- železničná trať
- mimourstňový železničný obchvat, v tuneli
- železničná stanica
- zastávka MHD
- polomer pešej dostupnosti od zastávok MHD a PAD
- visutá lanová dráha sedačková, vleč

Ochranné pásma

- ochranné pásmo súboru nehnuteľných NKP
- ochranné pásmo dopravnej vybavenosti - železničná trať
- ochranné pásmo technickej vybavenosti - elektrické vedenie
- ochranné pásmo technickej vybavenosti - plyn

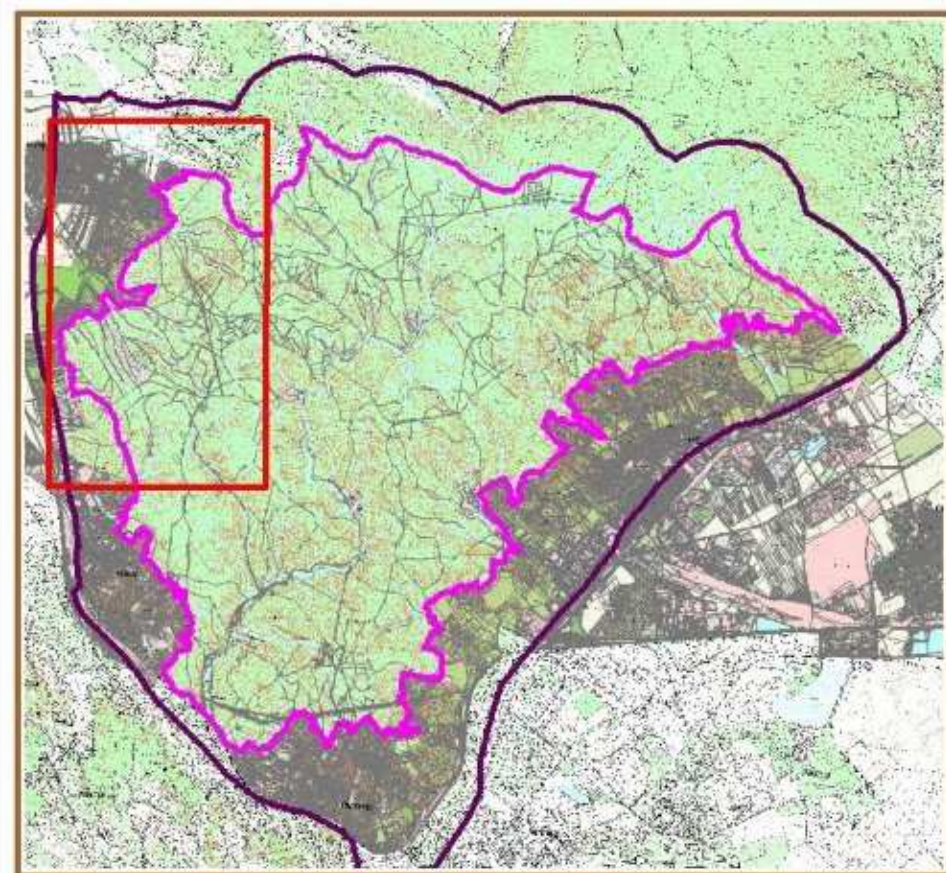

URBANISTICKÁ ŠTÚDIA MALOKARPATSKEJ ČASTI BRATISLAVSKÉHO LESOPARKU

Komplexný urbanistický návrh

B / Kačín

Hlavný riešiteľ: Ing. arch. Július Hanus, PhD.
Zodpovedný riešiteľ: Ing. arch. Eva Hledíková

Mierka 1 : 5 000

Aurex, s.r.o., Dúbravská cesta 9, 841 04 Bratislava

04