

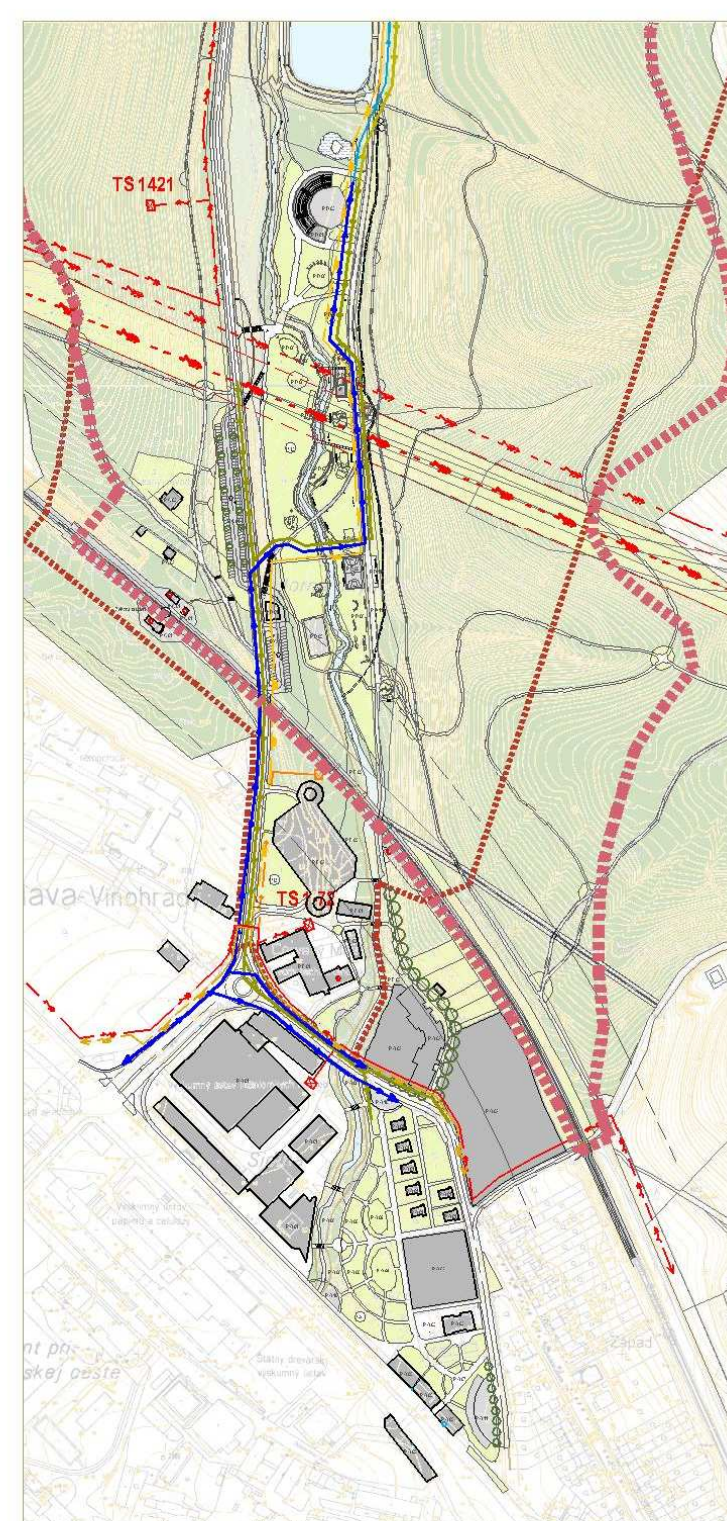
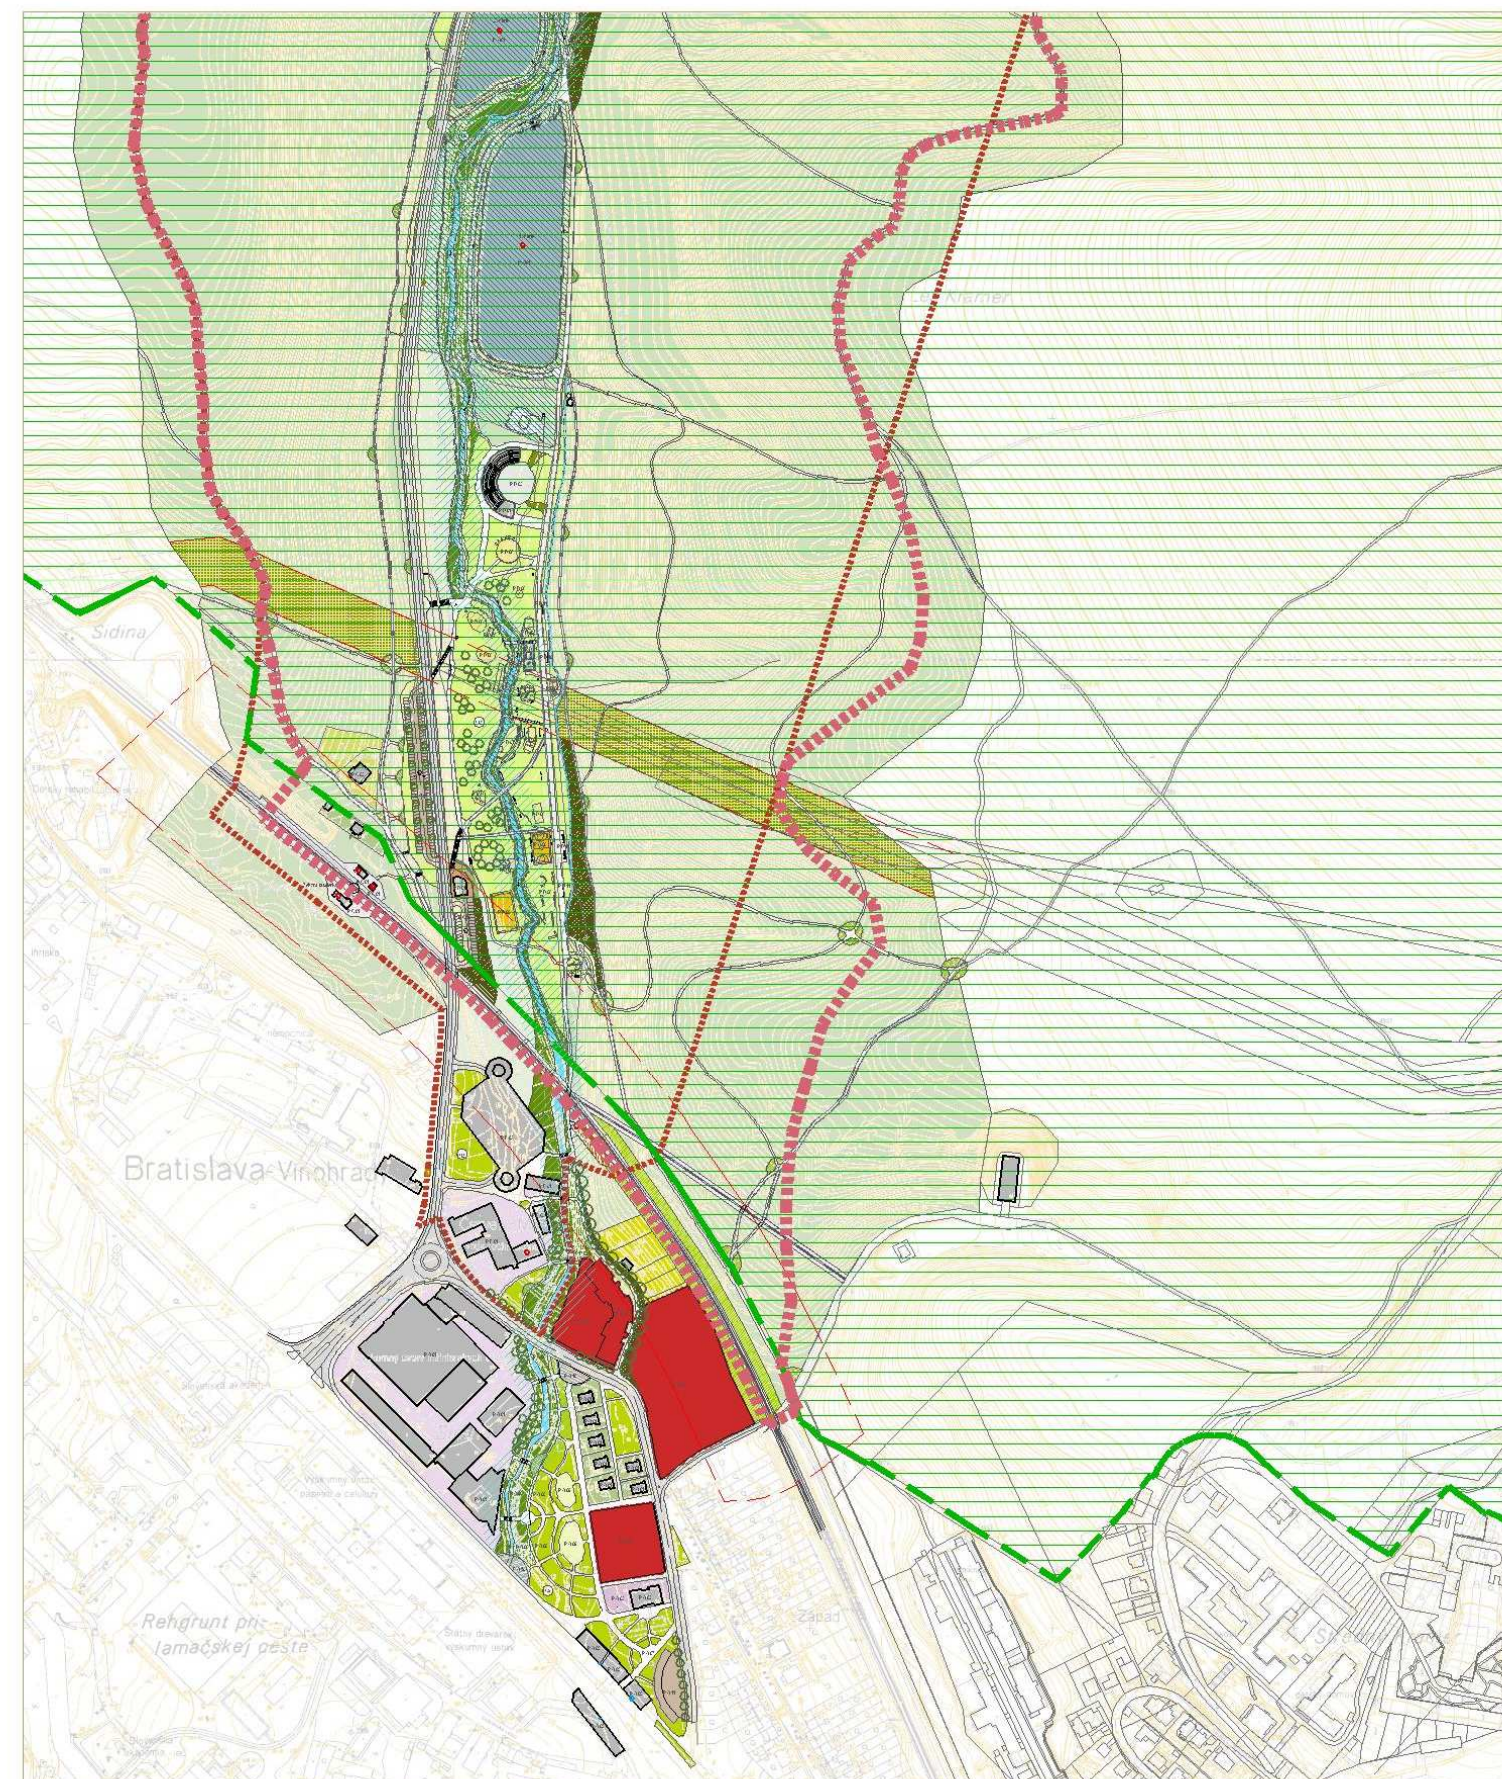
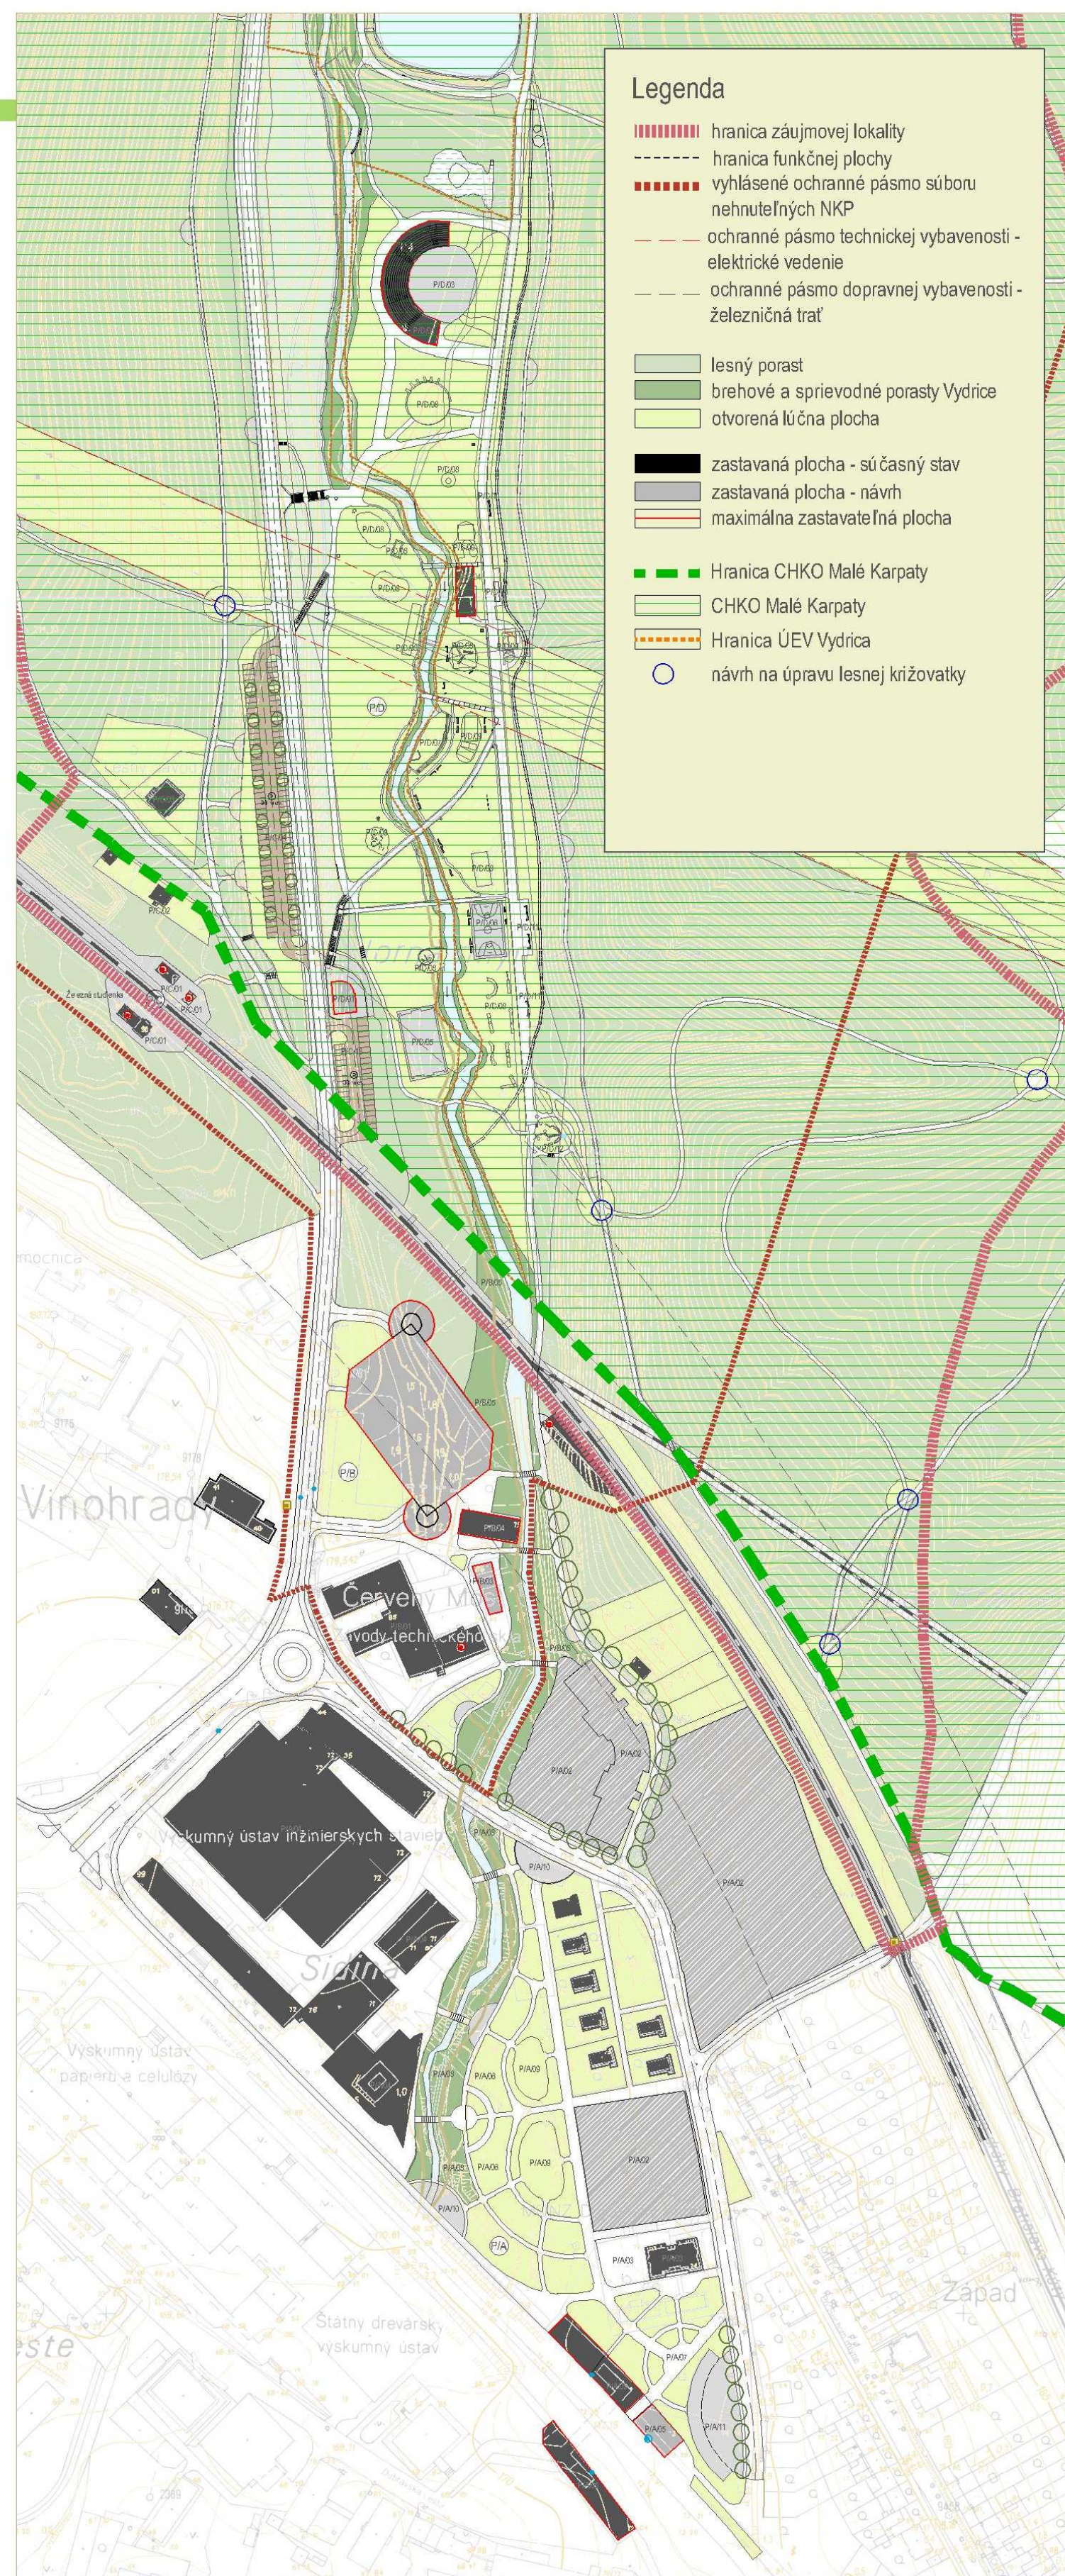
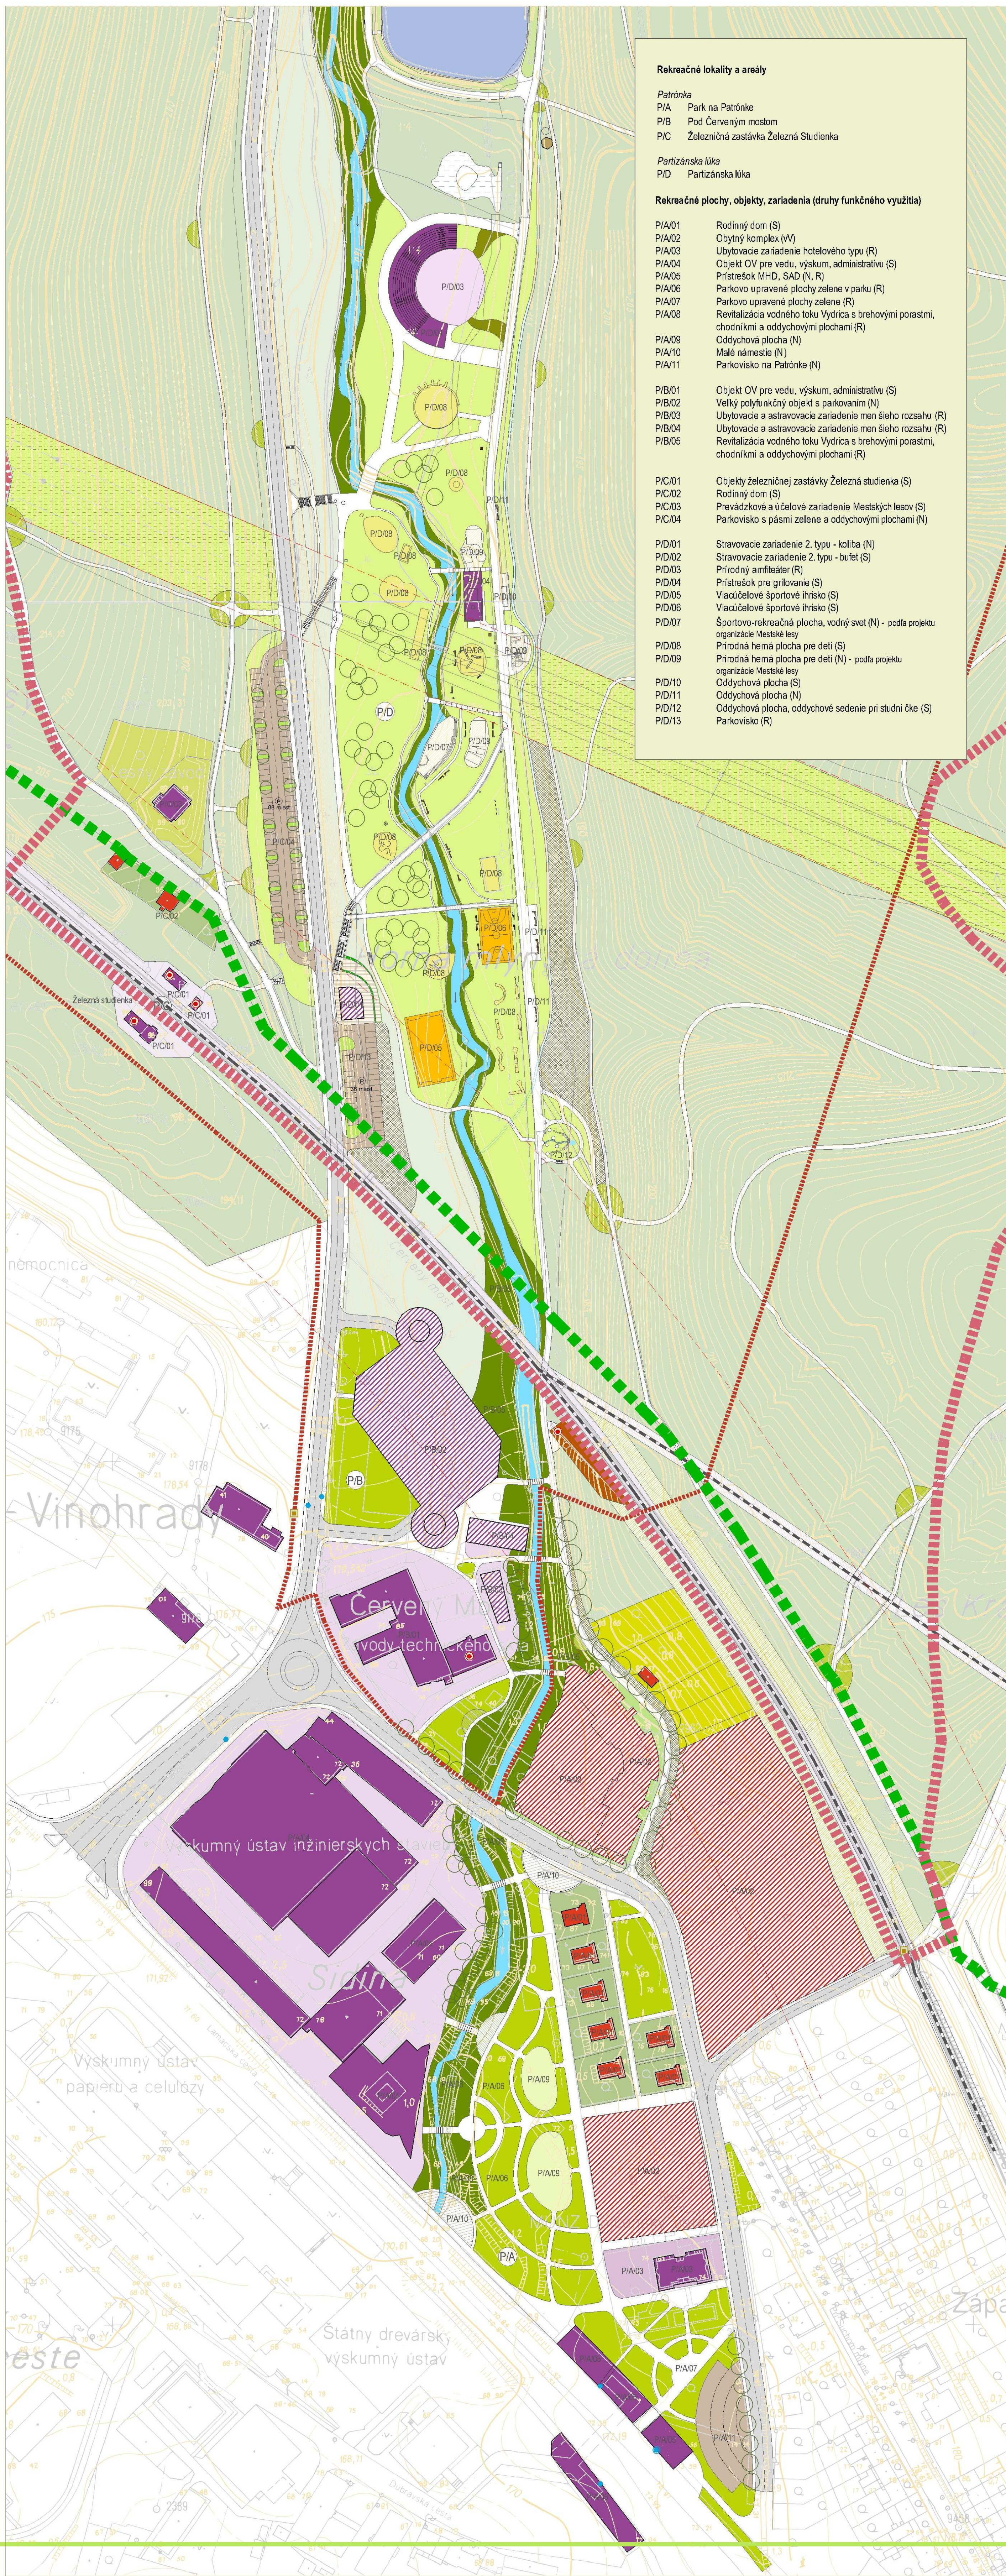


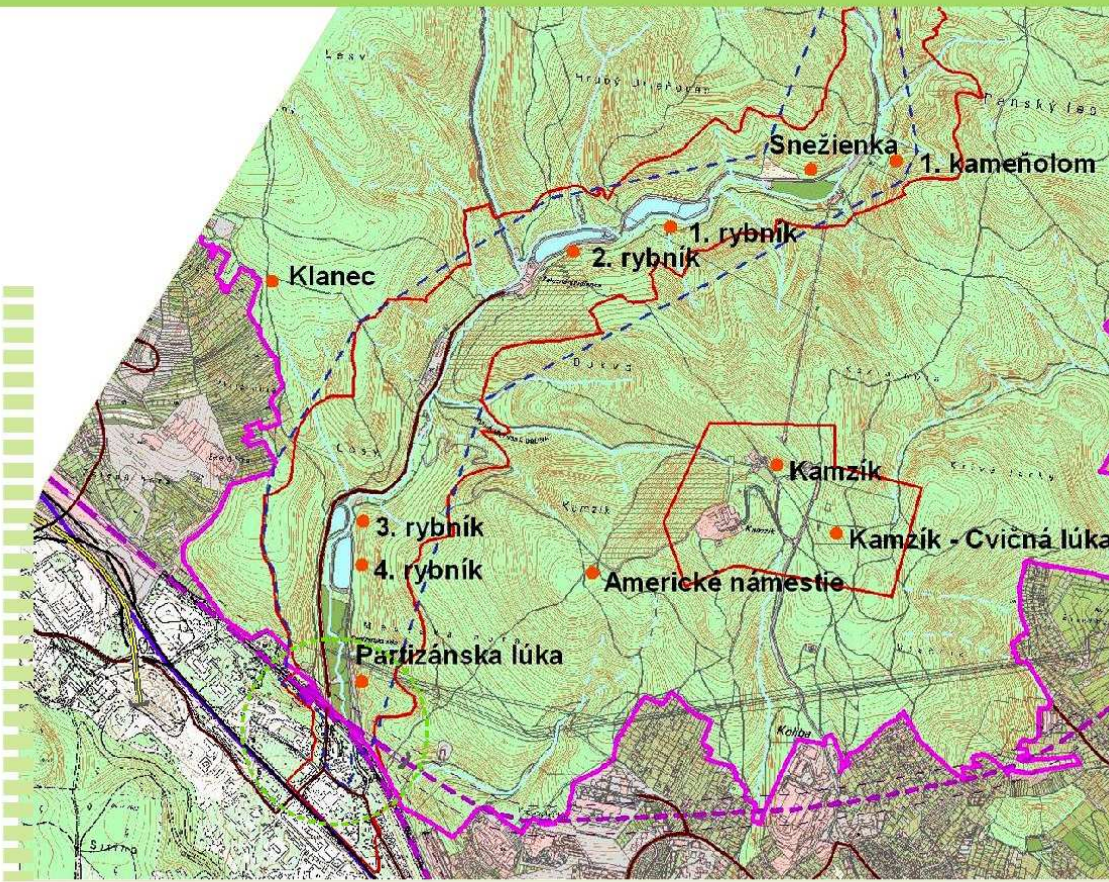

- 110 kV vzdušné vedenie
- 22 kV vzdušné vedenie
- 22 kV káblové vedenie
- 22 kV káblové vedenie - návrh
- trafostanica
- trafostanica - návrh
- ochranné pásmo elektrického vedenia
- vodovod
- vodovod - návrh
- kanalizácia
- kanalizácia - návrh
- plyn STL
- plyn STL - návrh
- lesný porast
- bráhové a sprievodné porasty Vydrice
- otvorená kúčna plocha

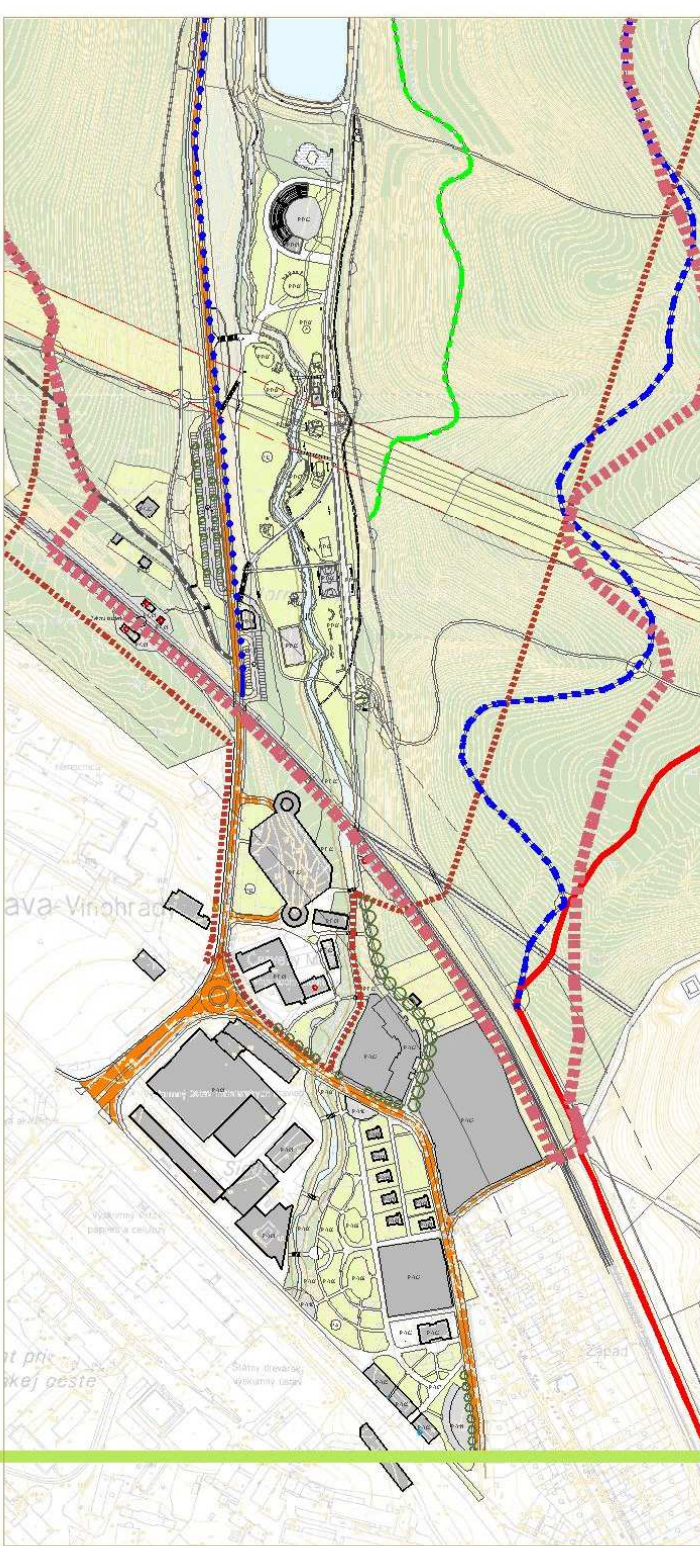

- hranica zúčtovnej lokality
- hranica funkčnej plochy
- vyhlásené ochranné pásmo súboru nehraníc NKP
- ochranné pásmo
- železničná trať - súčasný stav
- železničná trať - návrh
- cestná komunikácia
- lesný chodník
- prírodný chodník zo šlapákov

- zapojený lesný porast
- riedkelesť lesného typu
- riedkelesť parkového typu
- bráhové a sprievodné porasty vodného toku Vydrice
- sprievodná zeleň vodných plôch (bráhové porasty)
- parkovo upravená plocha zelene - návrh
- otvorená kúčna plocha
- úprava lesnej kúžovky rekreačných trás
- oddychové miesta na rekreačnej trase
- výsadba krov (vizuálne predtýl v území) - návrh
- výsadba krov - návrh
- úprava zelene 1. kameľidomu
- lesný príspevek
- vegetačná stabilizácia svahov - návrh
- úprava železničného násypu - návrh
- zeleň záhrad existujúcich rodinných domov
- zeleň areálov občianskej vybavenosti
- zeleň záhrad
- stromoradie - návrh
- izolačná zeleň - návrh

- areál občianskej vybavenosti
- objekt občianskej vybavenosti - súčasný stav
- objekt občianskej vybavenosti - návrh
- rodinné domy - súčasný stav
- obytňový komplex vo výstavbe
- objekt technickej vybavenosti - súčasný stav
- prevažujúca plocha občianskej vybavenosti
- plocha dopravnej vybavenosti (železničnej)
- parkovisko so spevneným zatvoreným povrchom - súčasný stav
- parkovisko so spevneným zatvoreným povrchom - návrh
- manipulačná spevnená plocha s prírodným povrchom - návrh
- spevnená plocha s možnosťou parkovania - návrh

- drevený prístrešok - súčasný stav
- drevený prístrešok - návrh
- drevená terasa
- centrálna plocha pešieho pohybu
- nástupný priestor
- oddychové sedenie
- oddychové sedenie na rekreačnej trase
- oddychové sedenie pri stravovacích zariadeniach v riedkelesť parkového typu
- športová plocha - súčasný stav
- športová plocha - návrh
- prírodná hracia plocha - súčasný stav
- prírodná hracia plocha - návrh
- otvorená plocha pri kondičnej dráhe

- vodný tok
- občiansky vodný tok
- odvodňovací rigel
- vodná plocha
- podmáčaná plocha
- besiedka - súčasný stav
- besiedka - návrh
- objekt evidovaný v Ústrednom zozname pamiatkového fondu (národná kultúrna pamiatka)
- prvok s kultúro-historickou hodnotou (legislatívne neexistujúci)
- miestna pamätihodnosť
- výhľad prvok (z prírodného materiálu)
- studnička, prameň
- ohňisko
- výhľad
- zastávka MHD
- zastávka SAD

- zapojený lesný porast
- riedkelesť lesného typu
- riedkelesť parkového typu
- bráhové a sprievodné porasty vodného toku Vydrice
- sprievodná zeleň vodných plôch (bráhové porasty)
- parkovo upravená plocha zelene - návrh
- otvorená kúčna plocha
- úprava lesnej kúžovky rekreačných trás
- oddychové miesta na rekreačnej trase
- výsadba krov (vizuálne predtýl v území) - návrh
- výsadba krov - návrh
- úprava zelene 1. kameľidomu
- lesný príspevek
- vegetačná stabilizácia svahov - návrh
- úprava železničného násypu - návrh
- zeleň záhrad existujúcich rodinných domov
- zeleň areálov občianskej vybavenosti
- zeleň záhrad
- stromoradie - návrh
- izolačná zeleň - návrh

- regionálny biokoridor
- lokálny biokoridor
- regionálne biocentrum
- lokálne biocentrum
- územie európskeho významu Vydrice
- hranica CHKO Malé Karpaty
- CHKO Malé Karpaty



- občianska komunikácia FT C3/MHD
- lesná cesta
- lesný chodník, plochy pešieho pohybu
- značený turistický chodník
- turistický chodník - návrh
- náučný chodník
- cyklotrasa
- cyklotrasa - návrh
- adrenalinová cyklistická trasa (Rohatka)
- sedáčková lanová dráha