



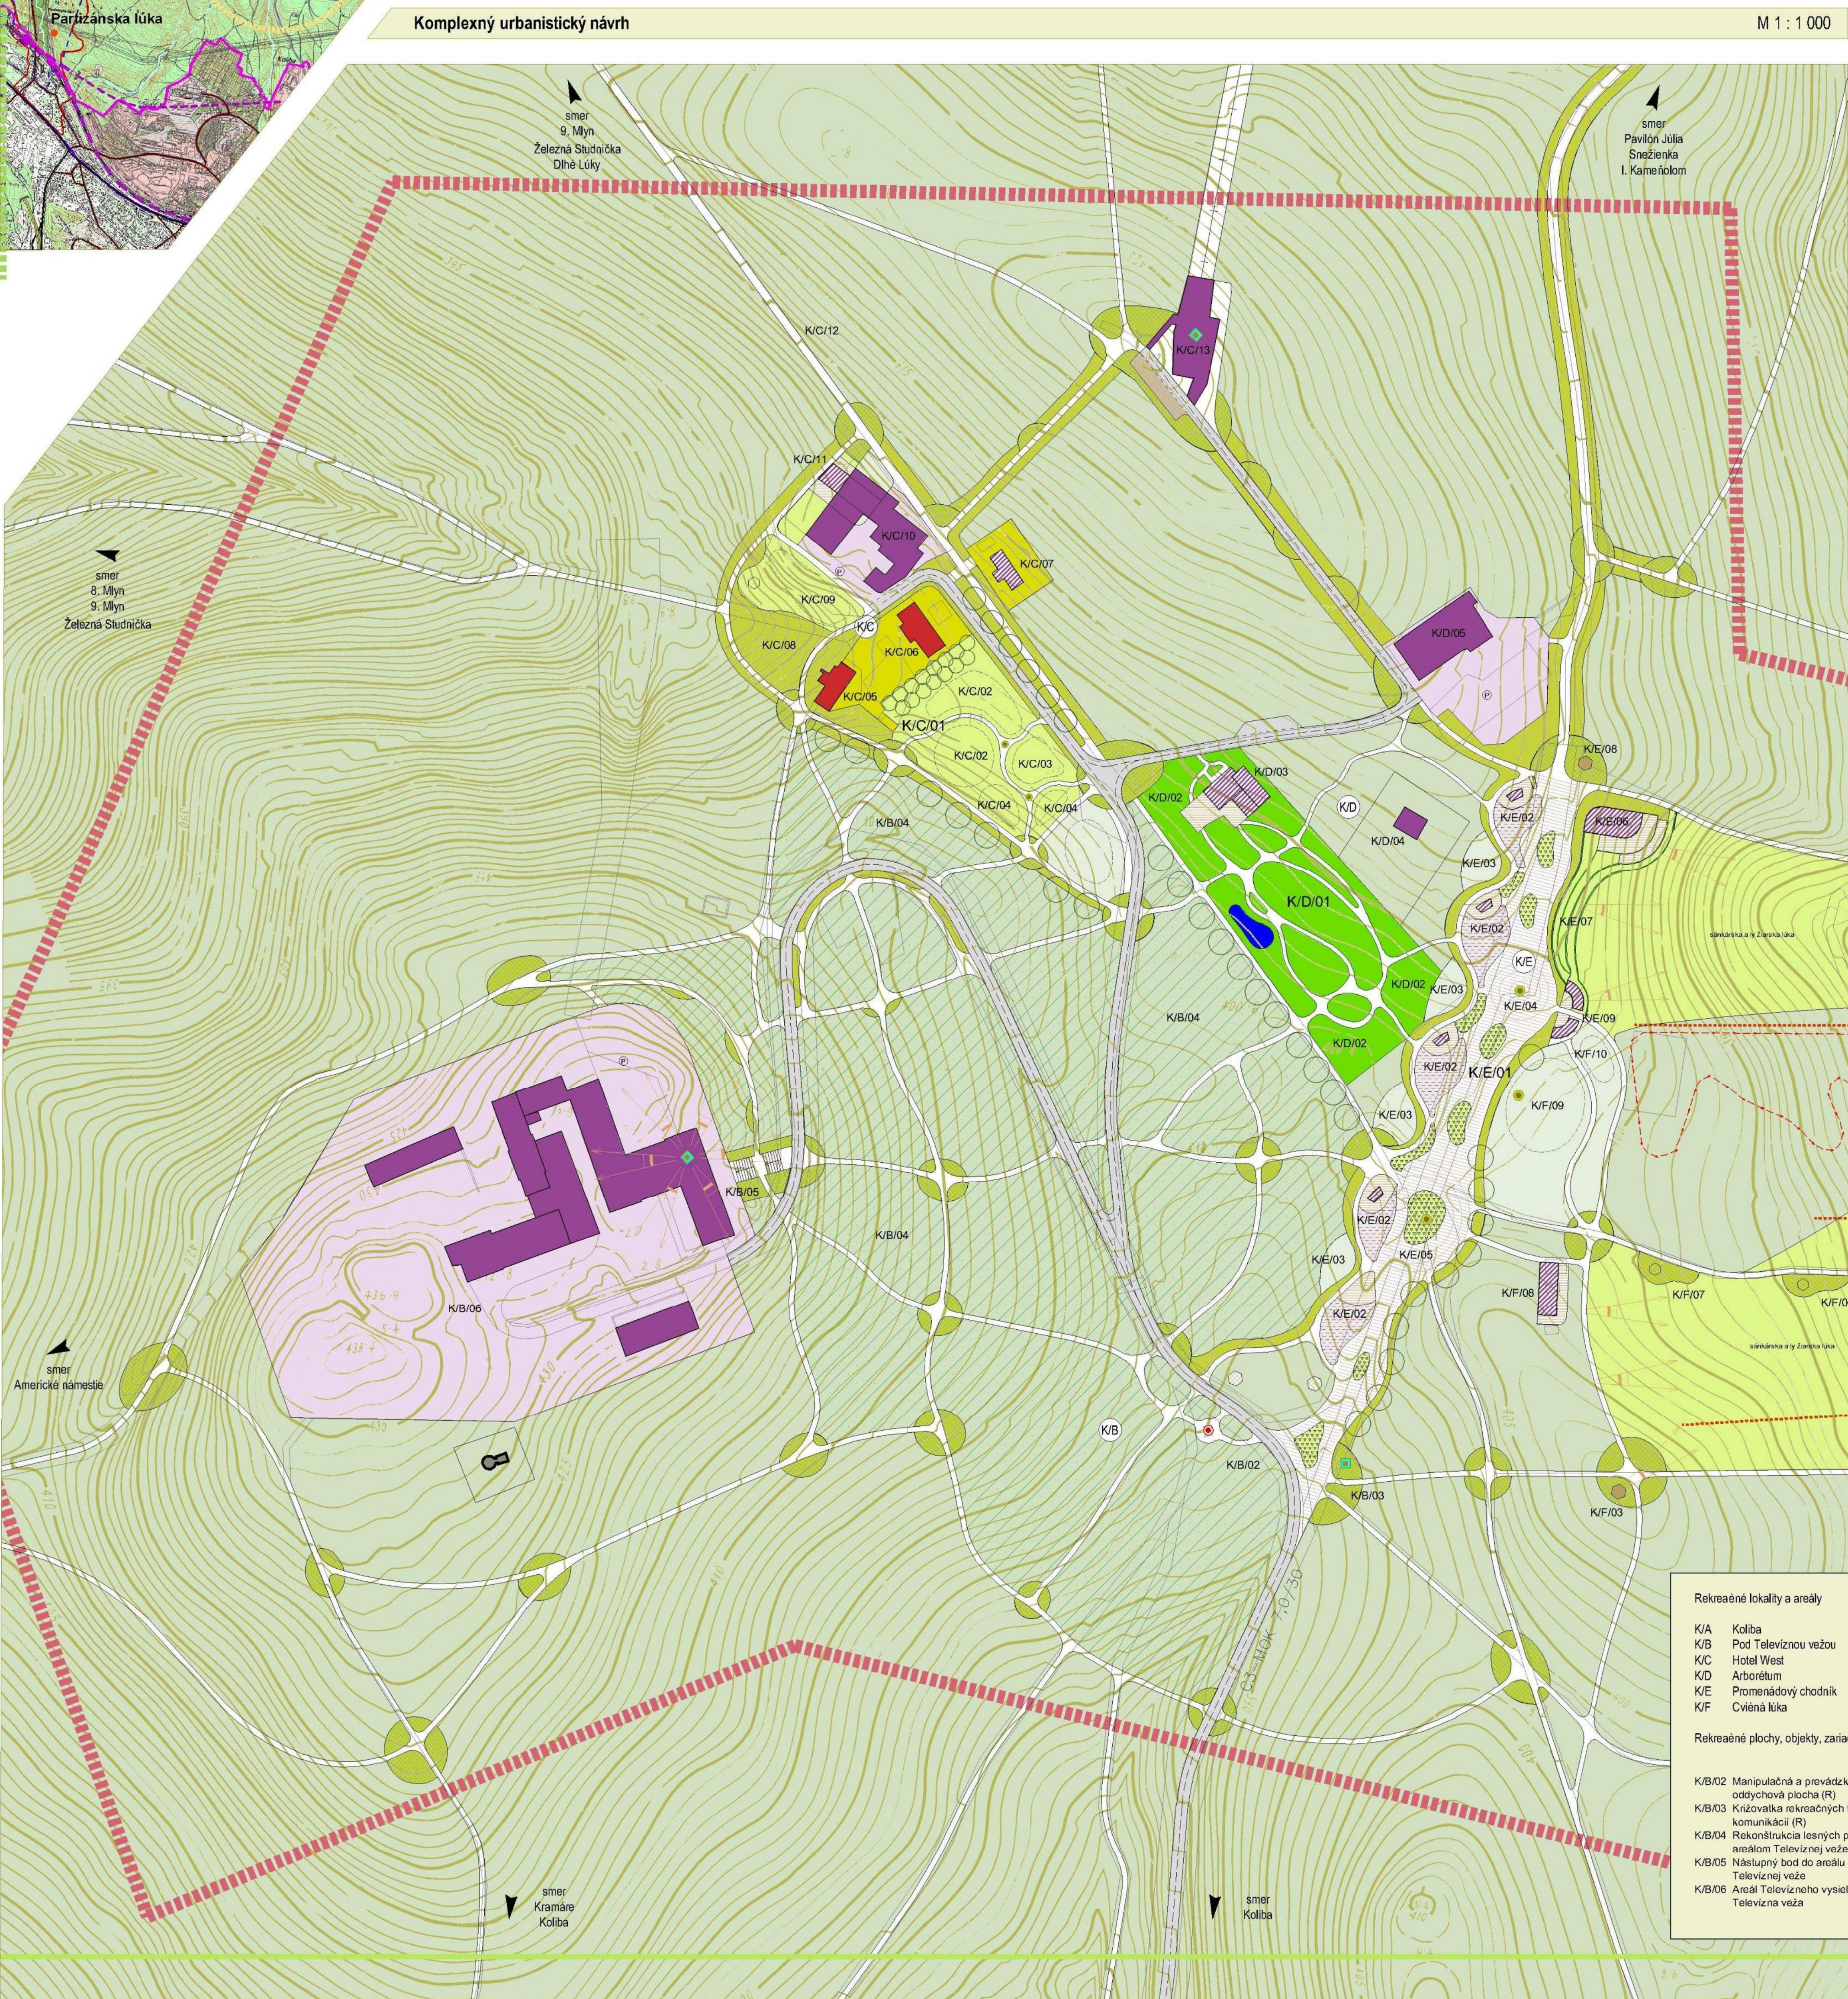

Rekrečné lokality a areály K/A Koliba K/B Pod Telenovej vežou K/C Arboretum K/D Promenádný chodník K/F Cvičná lúka	Rekrečné plochy, objekty, zariadenia K/B/02 Manipulačná a prevádzková plocha, oddychová plocha (R) K/B/03 Križovatka rekreačných trás a cestných komunikácií (R) K/B/04 Rekonštrukcia lesných porastov pod areálom Telenovej veže (R) K/B/05 Nástupný bod do areálu Telenovej veže K/B/06 Areál Telenovej veže, Telenová veža	K/C/01 Športovo rekreačný areál pod Westom (N) K/C/02 Športovo rekreačná plocha pre mládež a dospelých (N) K/C/03 Prírodná herná plocha pre deti, pre ľudí s obmedzenou schopnosťou pohybu a orientácie (N) K/C/04 Oddychová plocha so sedeniami (N) K/C/05 Rodinný dom (S) K/C/06 Rodinný dom (S) K/C/07 Stará horáreň (R) K/C/08 Rekonštrukcia lesných porastov pod hotelom West (N) K/C/09 Športovo-rekreačná plocha pod hotelom West (N) K/C/10 Ubytovacie zariadenie CR hotelového typu s reštauráciou - hotel West (S) K/C/11 Stravovacie zariadenie 3.ty - bufet s terasou za Westom (N) K/C/12 Bielecká dráha K/C/13 Vrcholná stanica sedačková lanovej dráhy (S)	K/D/01 Areál Arborea na Kamzíku (N) K/D/02 Plocha zelene s prírodnými blízkymi úpravami (R) K/D/03 Obytná plocha s chodníkom (R) K/D/04 Úložiskové zariadenie Ministerstva vnútra (S) K/D/05 Ubytovacie zariadenie cestovného ruchu hotelového typu EXPO (S)	K/E/01 Promenádný chodník na Kamzíku (N) K/E/02 Závlah s spevnenou plochou - stravovacie zariadenie 3. typu - bufet s terasou (N) K/E/03 Prírodná herná plocha pre deti (N) K/E/04 Nástupný a cieľový bod športových podujatí (N) K/E/05 Úložiská križovatky rekreačných trás na Kamzíku s orientačným a informačným mobiliárom (N) K/E/06 Stravovacie zariadenie 2. typu - koliba s terasami v závere Cvičnej lúky (N) K/E/07 Oddychová a vyhliadková plocha s prírodnými terasami (N) K/E/08 Bielecká (R) K/E/09 Prevádzkový objekt bobovej dráhy a stravovacie zariadenie 3. typu - bufet s terasami (R)	K/F/01 Športovo-rekreačná lúka - Cvičná lúka (S) K/F/02 Bielecká (R) K/F/03 Bielecká (R) K/F/04 Bobová dráha (N) K/F/05 Malý lyžiarsky vleč (N) K/F/06 Veľký lyžiarsky vleč (N) K/F/07 Obytná plocha s chodníkom (R) K/F/08 Prevádzkový a cieľový objekt športových zariadení na Cvičnej lúke (R) K/F/09 Športovo-rekreačná plocha - optická lanová dráha (S) K/F/10 Prírodná herná plocha pre deti (S)
--	---	---	--	---	--

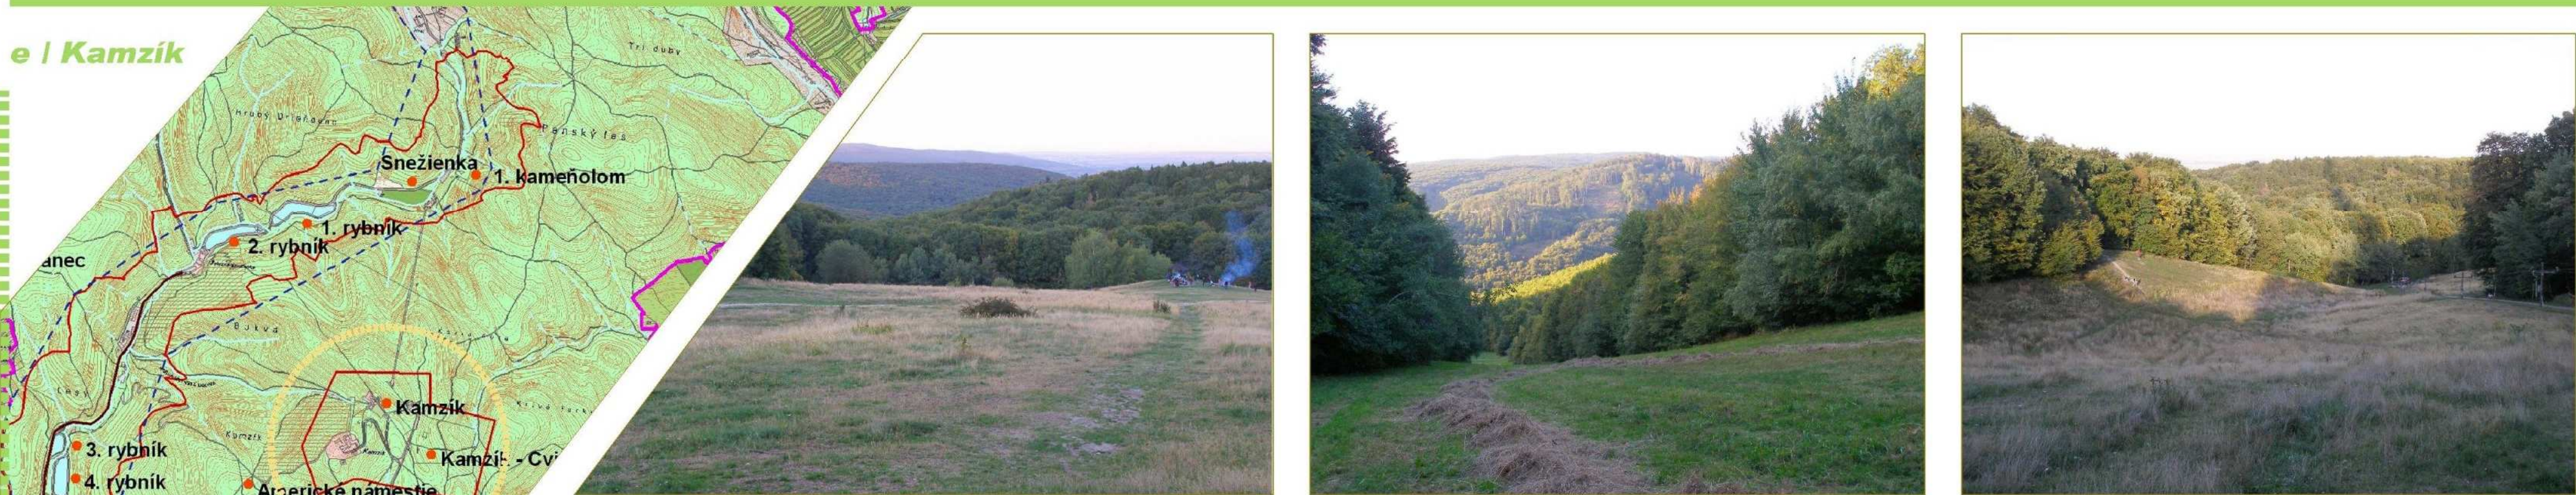


Legenda:

- hranica záujmovej lokality
- CHKO Malé Karpaty
- lesný porast
- úprava lesného porastu
- arboretum - návrh
- zeleň záhrad
- existujúcich rodinných domov
- otvorená plocha
- zastavaná plocha - súčasný stav
- zastavaná plocha - návrh
- maximálna zastavaná plocha
- ochranné pásmo elektrického vedenia
- ochranné pásmo plynovodu
- vyhradený areál - súčasný stav
- lesná cesta odvozná
- lesný chodník
- návrh na úpravu lesnej križovatky




Legenda:

- CHKO Malé Karpaty
- zapojený lesný porast
- úprava lesného porastu - návrh
- riedkolesie lesného typu
- lemonové spoločenské kory
- otvorená lúčna plocha
- úprava lesnej križovatky rekreačných trás
- oddychové miesto na rekreačnej trase
- oddychové sedenie pri stravovacích zariadeniach
- parkovo upravená plocha zelene
- zastavaná plocha zelene
- s prírodnými blízkymi úpravami
- arboretum - návrh
- zeleň záhrad existujúcich rodinných domov
- vegetačná stabilizácia svahov - návrh
- stromoradie - návrh
- izolačná zeď - návrh
- vodná plocha - návrh
- zastavaná plocha
- drobná stavba

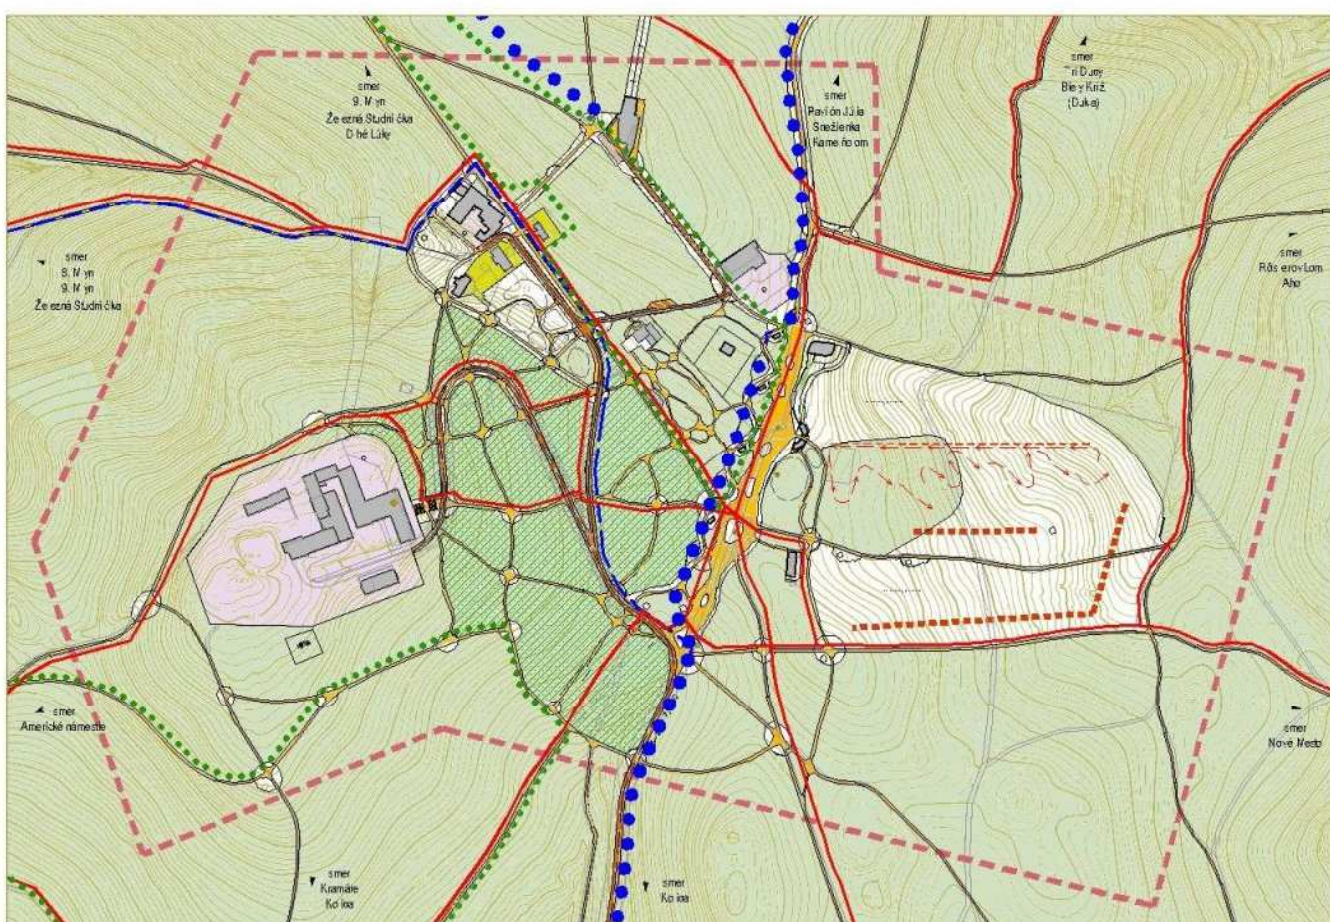

Legenda:

- lesná cesta odvozná
- lesný chodník, plocha pešieho pohybu
- značený turistický chodník
- lyžiarska dráha
- cyklotrasa - súčasný stav
- cyklotrasa - návrh
- sedačková lanová dráha - súčasný stav
- lyžiarsky vleč - súčasný stav
- lyžiarsky vleč - návrh
- bobová dráha - návrh
- lesný porast
- otvorená plocha

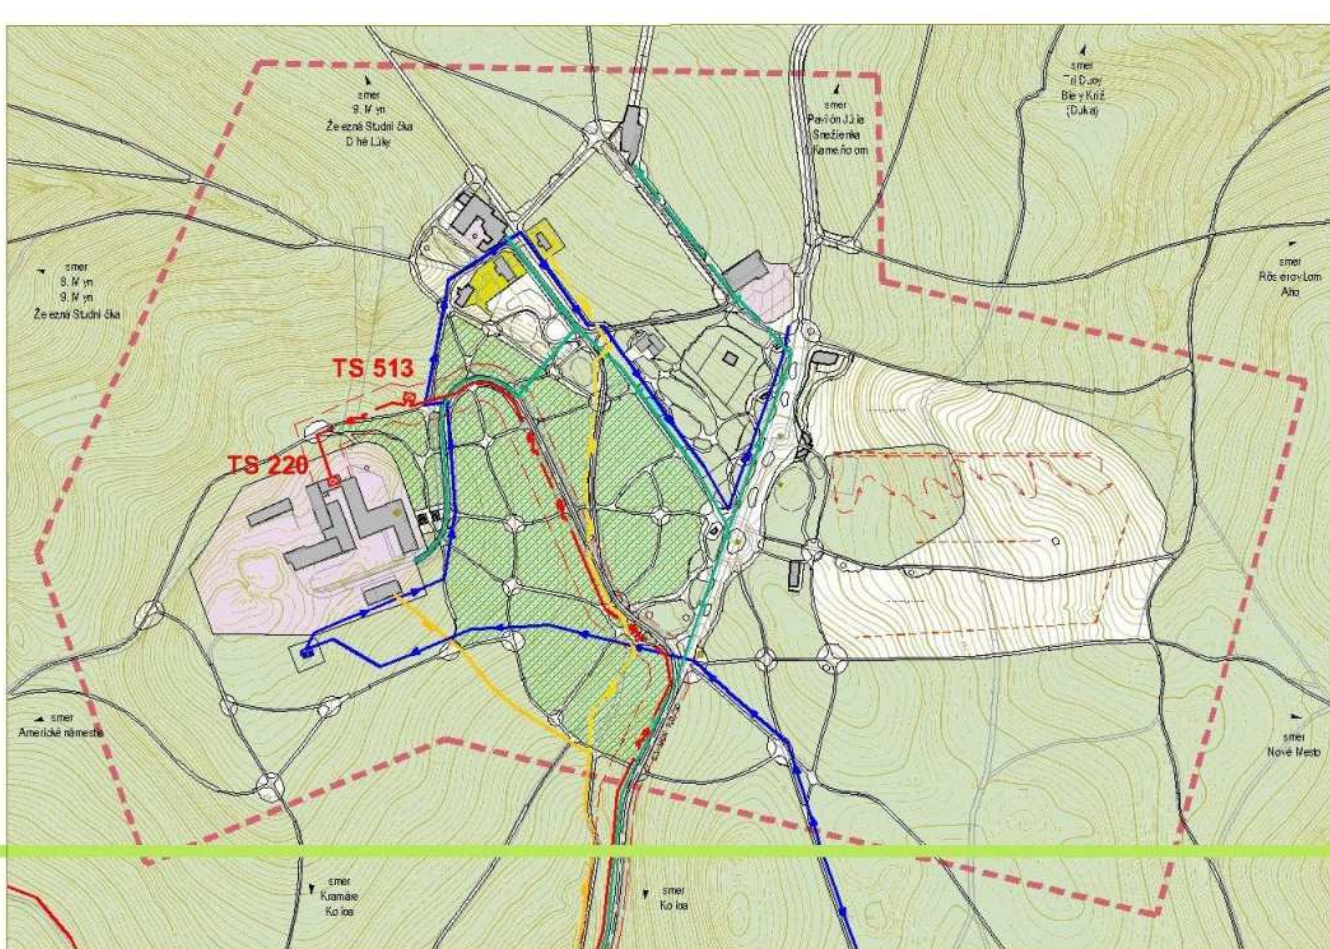

Komplexný urbanistický návrh
e | Kamzík

Návrh zelene, ochrany prírody a tvorby krajiny, prvky ÚSES

Návrh regulácie

Návrh dopravnej a technickej vybavenosti

Hlavný riešiteľ: Ing. arch. Július Haruš, PhD.

Zodpovedný riešiteľ: Ing. arch. Eva Hedičková

Ing. arch. Lucia Malá

Zeleň: Ing. Monika Šubová

Technická vybavenosť: Ing. Tomáš Záček

Dopravná vybavenosť: Ing. Ján Tomko

Mierka 1 : 1 000

Aurex, s.r.o., Dúbravská cesta 9, 841 04 Bratislava

Júl 2009