



f / Kačín

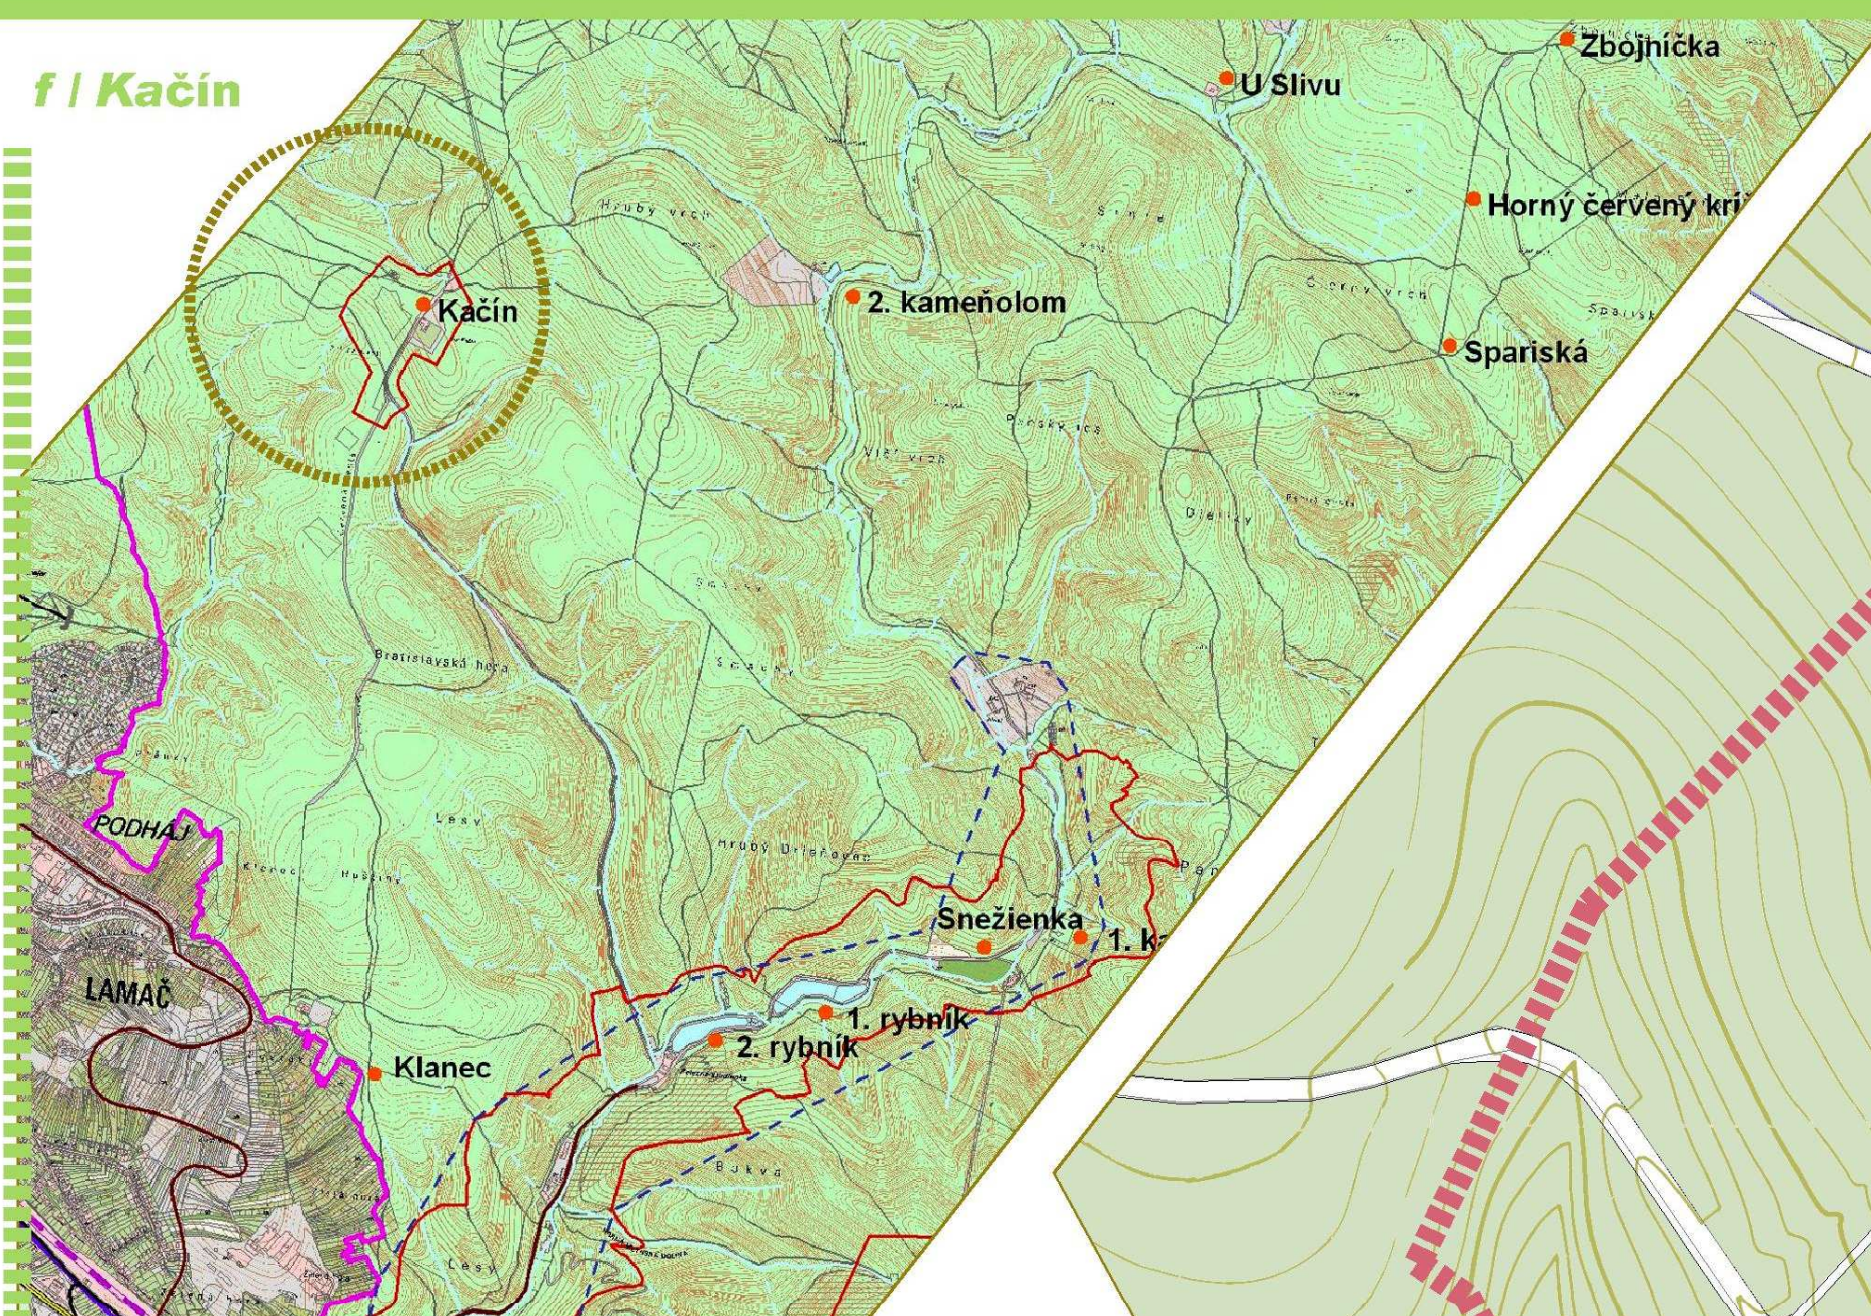


Návrh regulácie

M 1 : 5 000

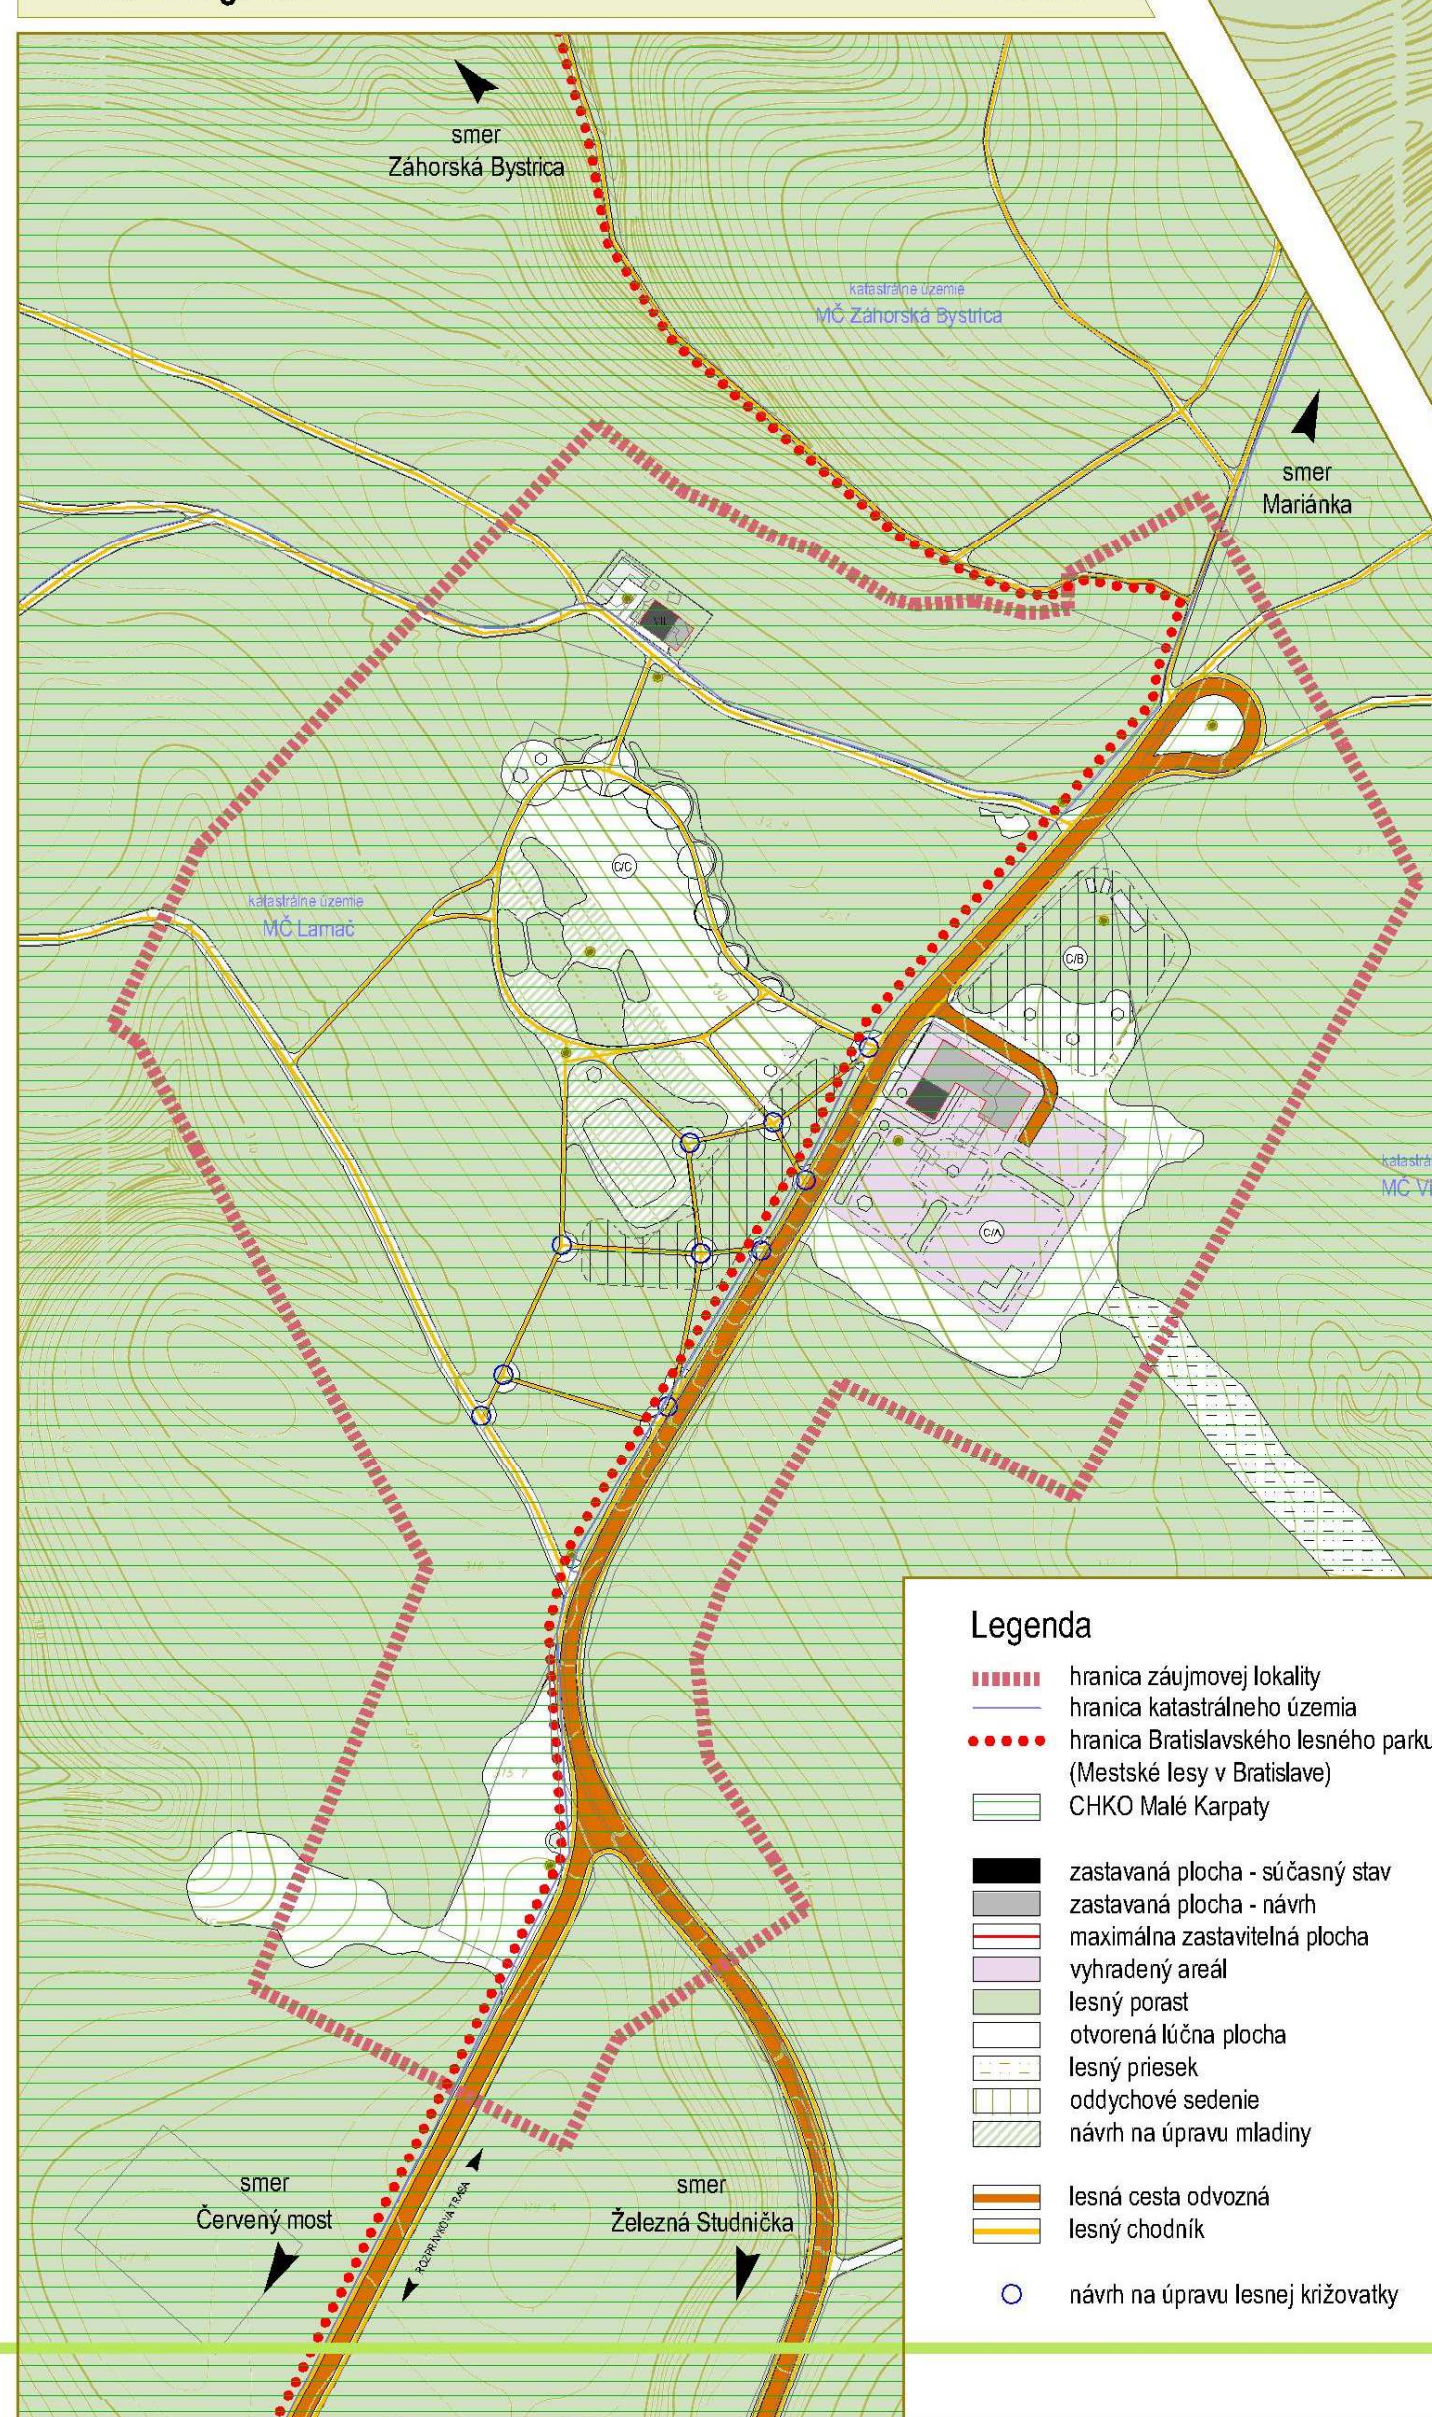

Legenda

- hranica záujmovej lokality
- hranica katastrálneho územia
- hranica funkčnej plochy
- lesná cesta odvozná
- lesný chodník
- zapojený lesný porast
- riedkolesie lesného typu
- lesný porast - mladina
- zeleň areálu občianskej vybavenosti
- úprava lesnej križovatky rekreačných trás
- výsadba krov
- lemové spoločenstvo krov
- otvorená lúčna plocha
- lesný priesek
- podmačaná plocha
- areál občianskej vybavenosti
- prevádzkový objekt - súčasný stav
- viacfunkčný objekt (horárňu, bufet, lesná správa, lesná škôlka, atď.) - návrh
- bufet - súčasný stav
- bufet, služby - návrh na dostavbu
- drevený prístrešok - súčasný stav
- drevený prístrešok - návrh
- drevená terasa "solárium" - návrh
- prírodná hracia plocha
- oddychové sedenie
- besiedka - súčasný stav
- besiedka - návrh
- výtvorný prvok (z prírodného materiálu)
- ohnisko
- výhľad
- návrh na úpravu lesnej križovatky

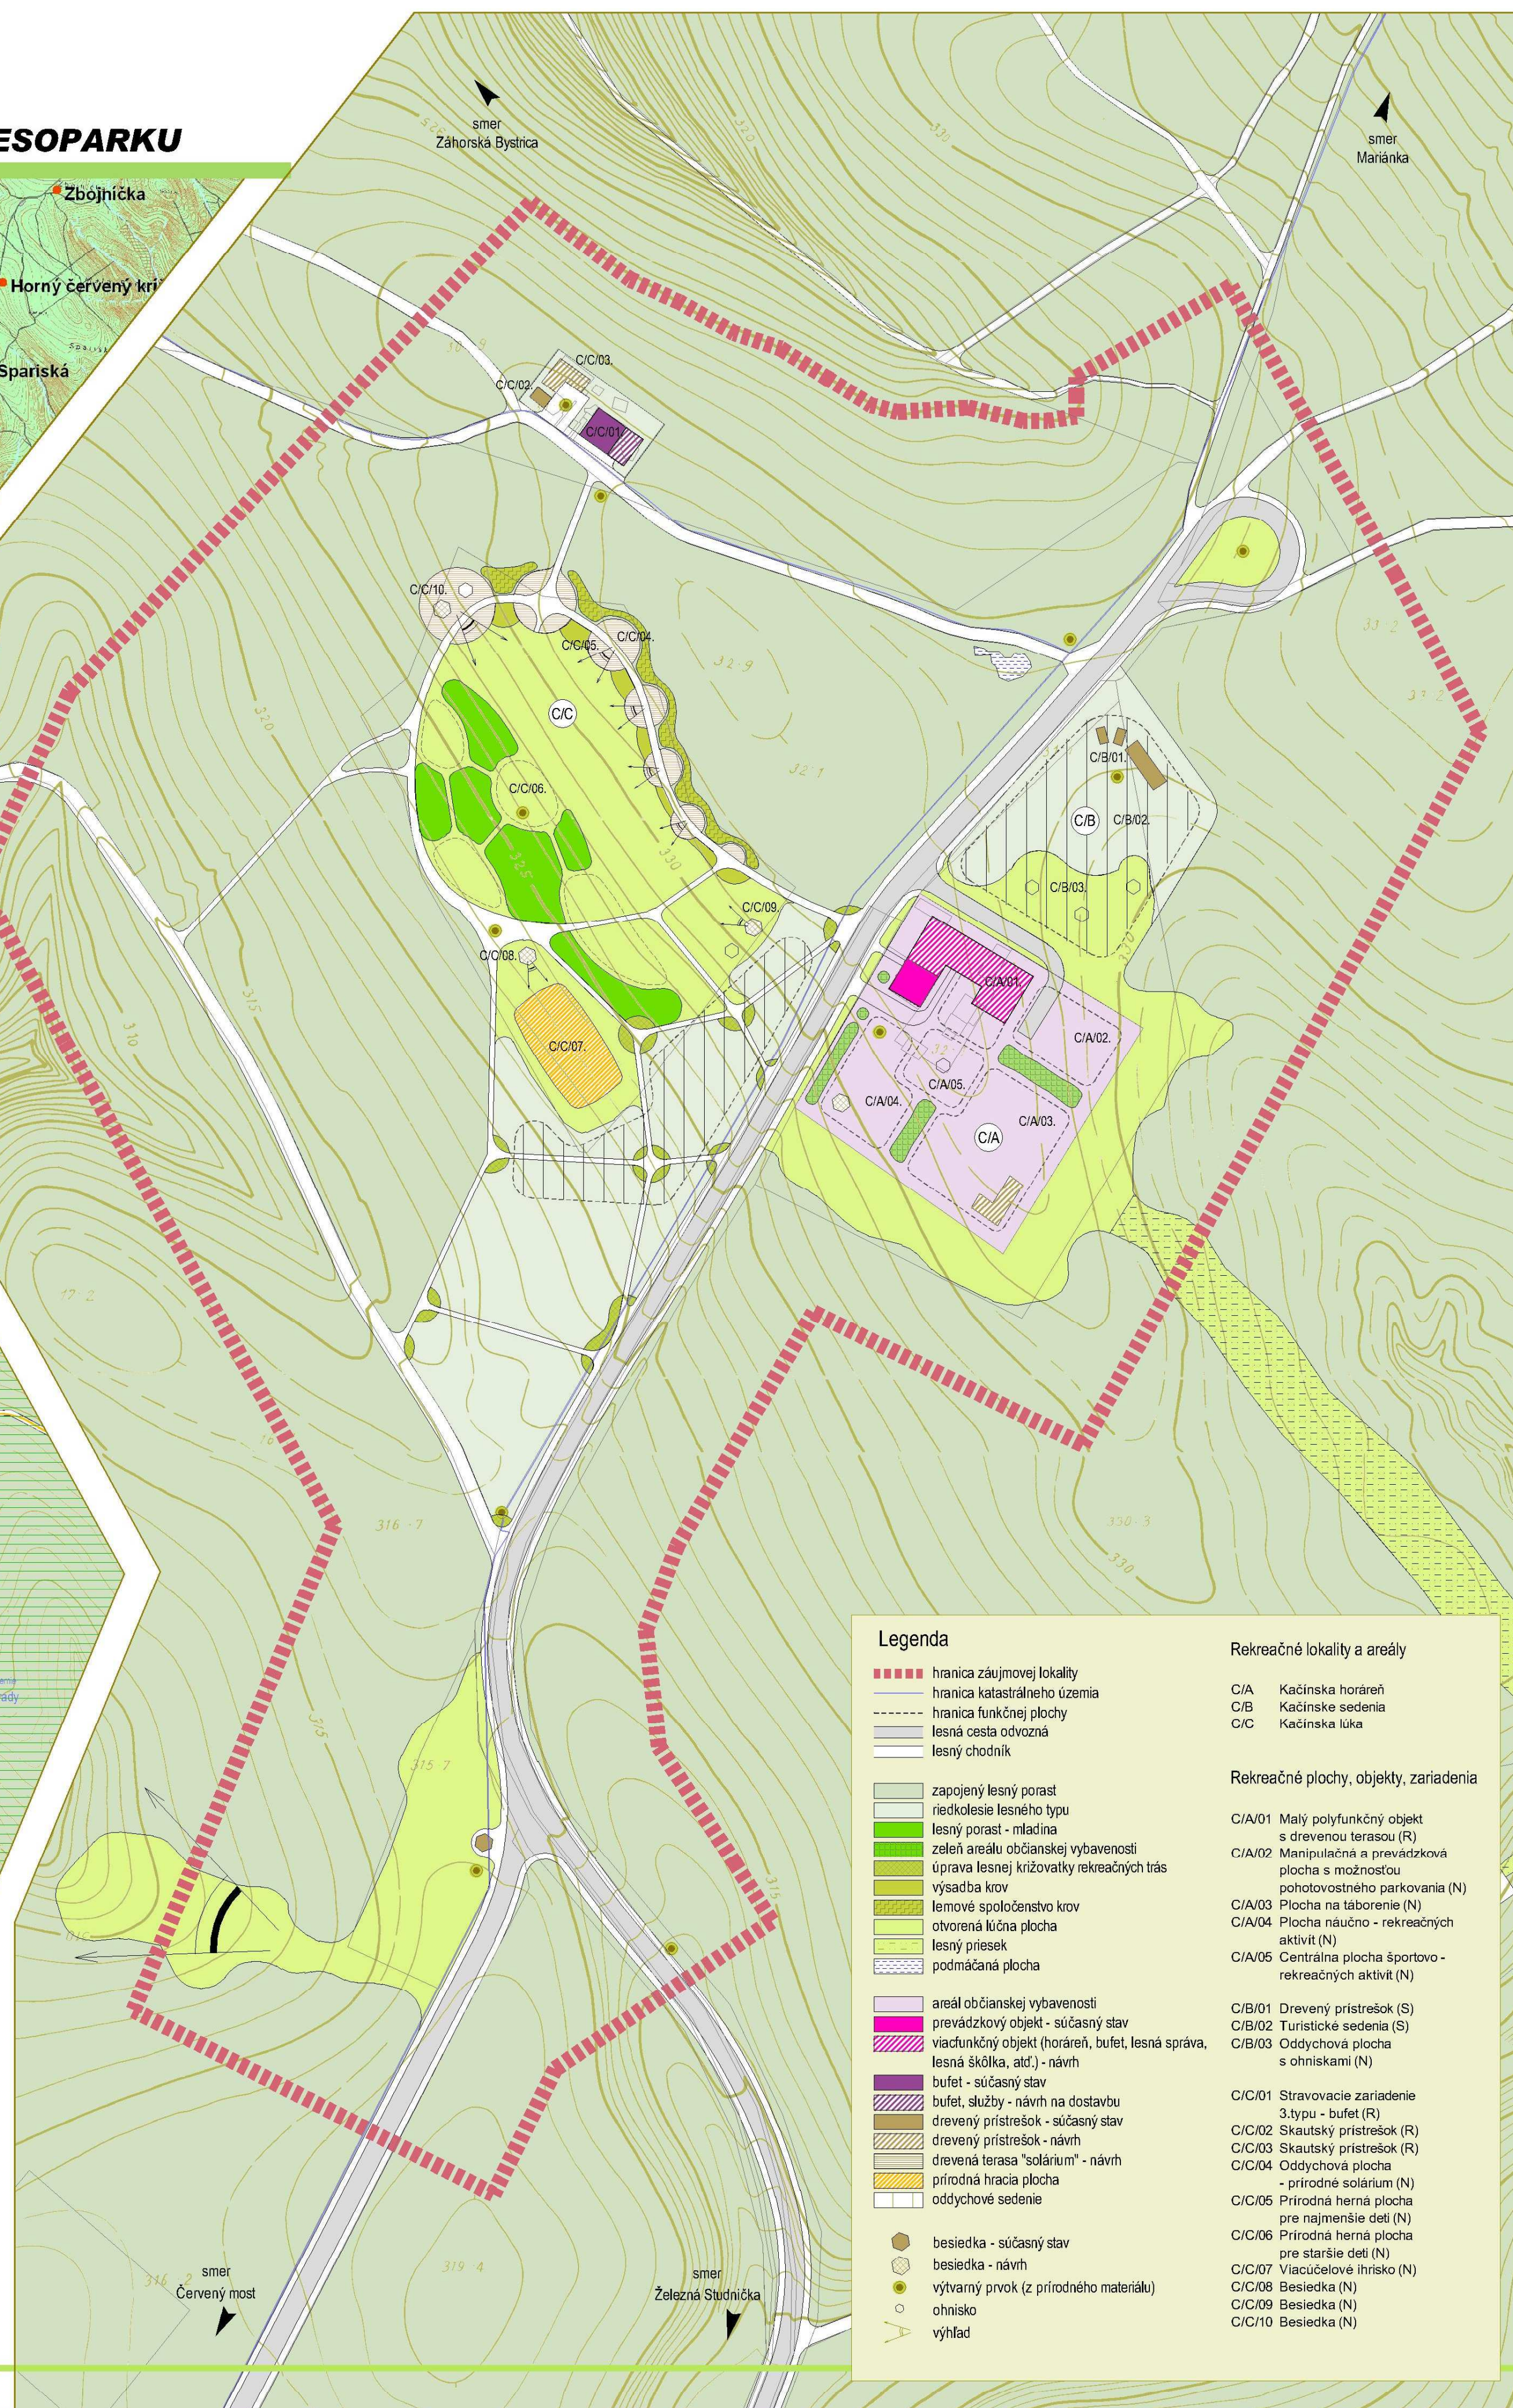

Legenda

- hranica záujmovej lokality
- hranica katastrálneho územia
- hranica funkčnej plochy
- lesná cesta odvozná
- lesný chodník
- zapojený lesný porast
- riedkolesie lesného typu
- lesný porast - mladina
- zeleň areálu občianskej vybavenosti
- úprava lesnej križovatky rekreačných trás
- výsadba krov
- lemové spoločenstvo krov
- otvorená lúčna plocha
- lesný priesek
- podmačaná plocha
- areál občianskej vybavenosti
- prevádzkový objekt - súčasný stav
- viacfunkčný objekt (horárňu, bufet, lesná správa, lesná škôlka, atď.) - návrh
- bufet - súčasný stav
- bufet, služby - návrh na dostavbu
- drevený prístrešok - súčasný stav
- drevený prístrešok - návrh
- drevená terasa "solárium" - návrh
- prírodná hracia plocha
- oddychové sedenie
- besiedka - súčasný stav
- besiedka - návrh
- výtvorný prvok (z prírodného materiálu)
- ohnisko
- výhľad

Rekreačné lokality a areály


- C/A Kačinská horárňu
- C/B Kačinské sedenie
- C/C Kačinská lúka

Rekreačné plochy, objekty, zariadenia

- C/A/01 Malý polyfunkčný objekt s drevenou terasou (R)
- C/A/02 Manipulačné a prevádzková plocha s možnosťou pohotovostného parkovania (N)
- C/A/03 Plocha na táborenie (N)
- C/A/04 Plocha náučno - rekreačných aktivít (N)
- C/A/05 Centrálna plocha športovo - rekreačných aktivít (N)
- C/B/01 Drevený prístrešok (S)
- C/B/02 Turistické sedenie (S)
- C/B/03 Oddychová plocha s ohniskami (N)
- C/C/01 Stravovacie zariadenie 3. typu - bufet (R)
- C/C/02 Skautský prístrešok (R)
- C/C/03 Skautský prístrešok (R)
- C/C/04 Oddychová plocha - prírodné solárium (N)
- C/C/05 Prírodná hracia plocha pre najmenšie deti (N)
- C/C/06 Prírodná hracia plocha pre staršie deti (N)
- C/C/07 Viacúčelové ihrisko (N)
- C/C/08 Besiedka (N)
- C/C/09 Besiedka (N)
- C/C/10 Besiedka (N)

Návrh zelene, ochrany prírody a tvorby krajiny, prvky ÚSES

M 1 : 5 000

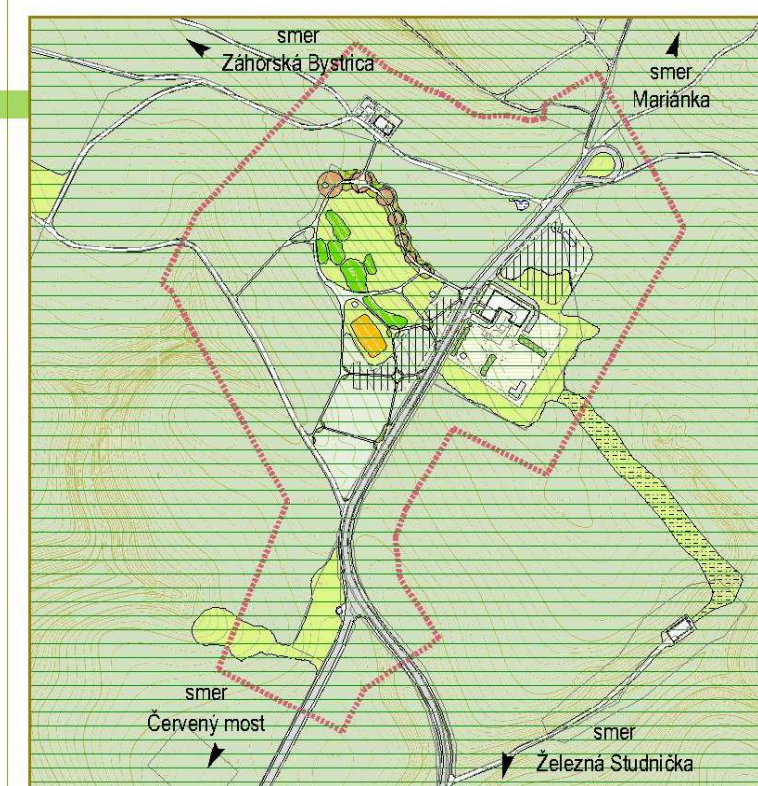


Legenda

- hranica záujmovej lokality
- lesná cesta odvozná
- lesný chodník
- CHKO Malé Karpaty
- zapojený lesný porast
- riedkolesie lesného typu
- lesný porast - mladina
- zeleň areálu
- občianskej vybavenosti
- úprava lesnej križovatky rekreačných trás
- výsadba krov
- lemové spoločenstvo krov
- otvorená lúčna plocha
- lesný priesek
- plocha vyhradeného areálu
- podmačaná plocha
- zastavaná plocha
- drobná stavba



Návrh dopravnej a technickej vybavenosti

M 1 : 5 000

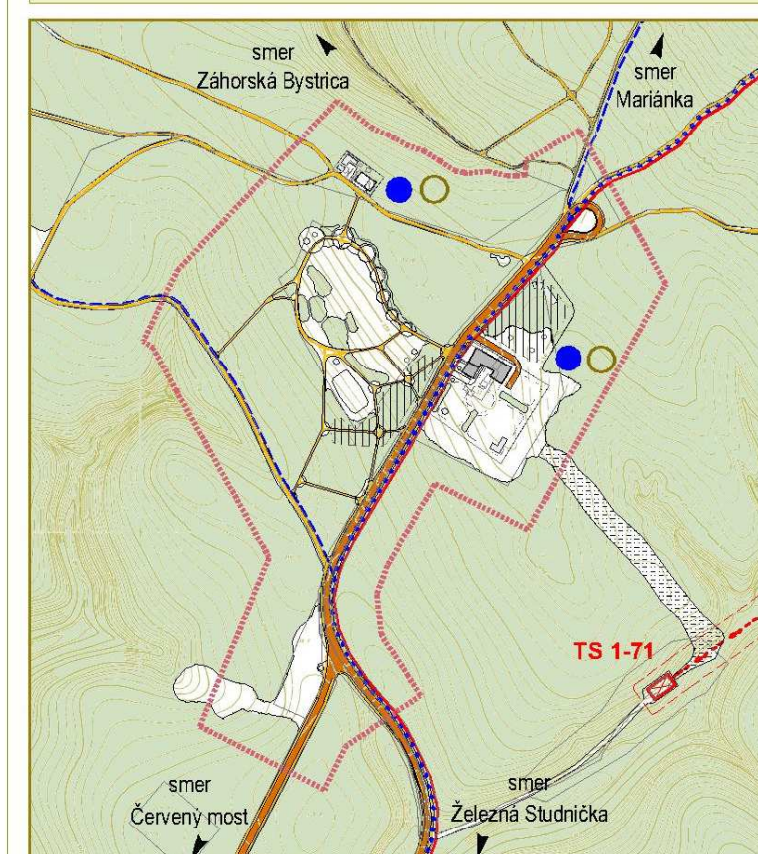

Legenda

- individuálne zásobovanie vodou
- lokálne zneškodňovanie odpadových vôd
- nadzemné elektrické vedenie - VN
- traťostanica
- lesná cesta odvozná
- lesný chodník
- značený turistický chodník
- cyklotrasa - súčasný stav
- cyklotrasa - návrh
- lesný porast
- otvorená lúčna plocha
- lesný priesek

URBANISTICKÁ ŠTÚDIA
MALOKARPATSKEJ ČASTI BRATISLAVSKÉHO LESOPARKU

ČISTOPIS

Komplexný urbanistický návrh

f / Kačín

Návrh zelene, ochrany prírody a tvorby krajiny, prvky ÚSES

Návrh regulácie

Návrh dopravnej a technickej vybavenosti

Hlavný riešiteľ: Ing. arch. Július Hanus, PhD.
Zodpovedný riešiteľ: Ing. arch. Eva Hedičková
Bc. Gabriel Bartoš

Zeleň: Ing. Monika Šubová

Technická vybavenosť: Ing. Tomáš Žáček

Dopravná vybavenosť: Ing. Ján Tomko

Mierka 1 : 1 000

Aurex, s.r.o., Dúbravská cesta 9, 841 04 Bratislava

Júl 2009

07