


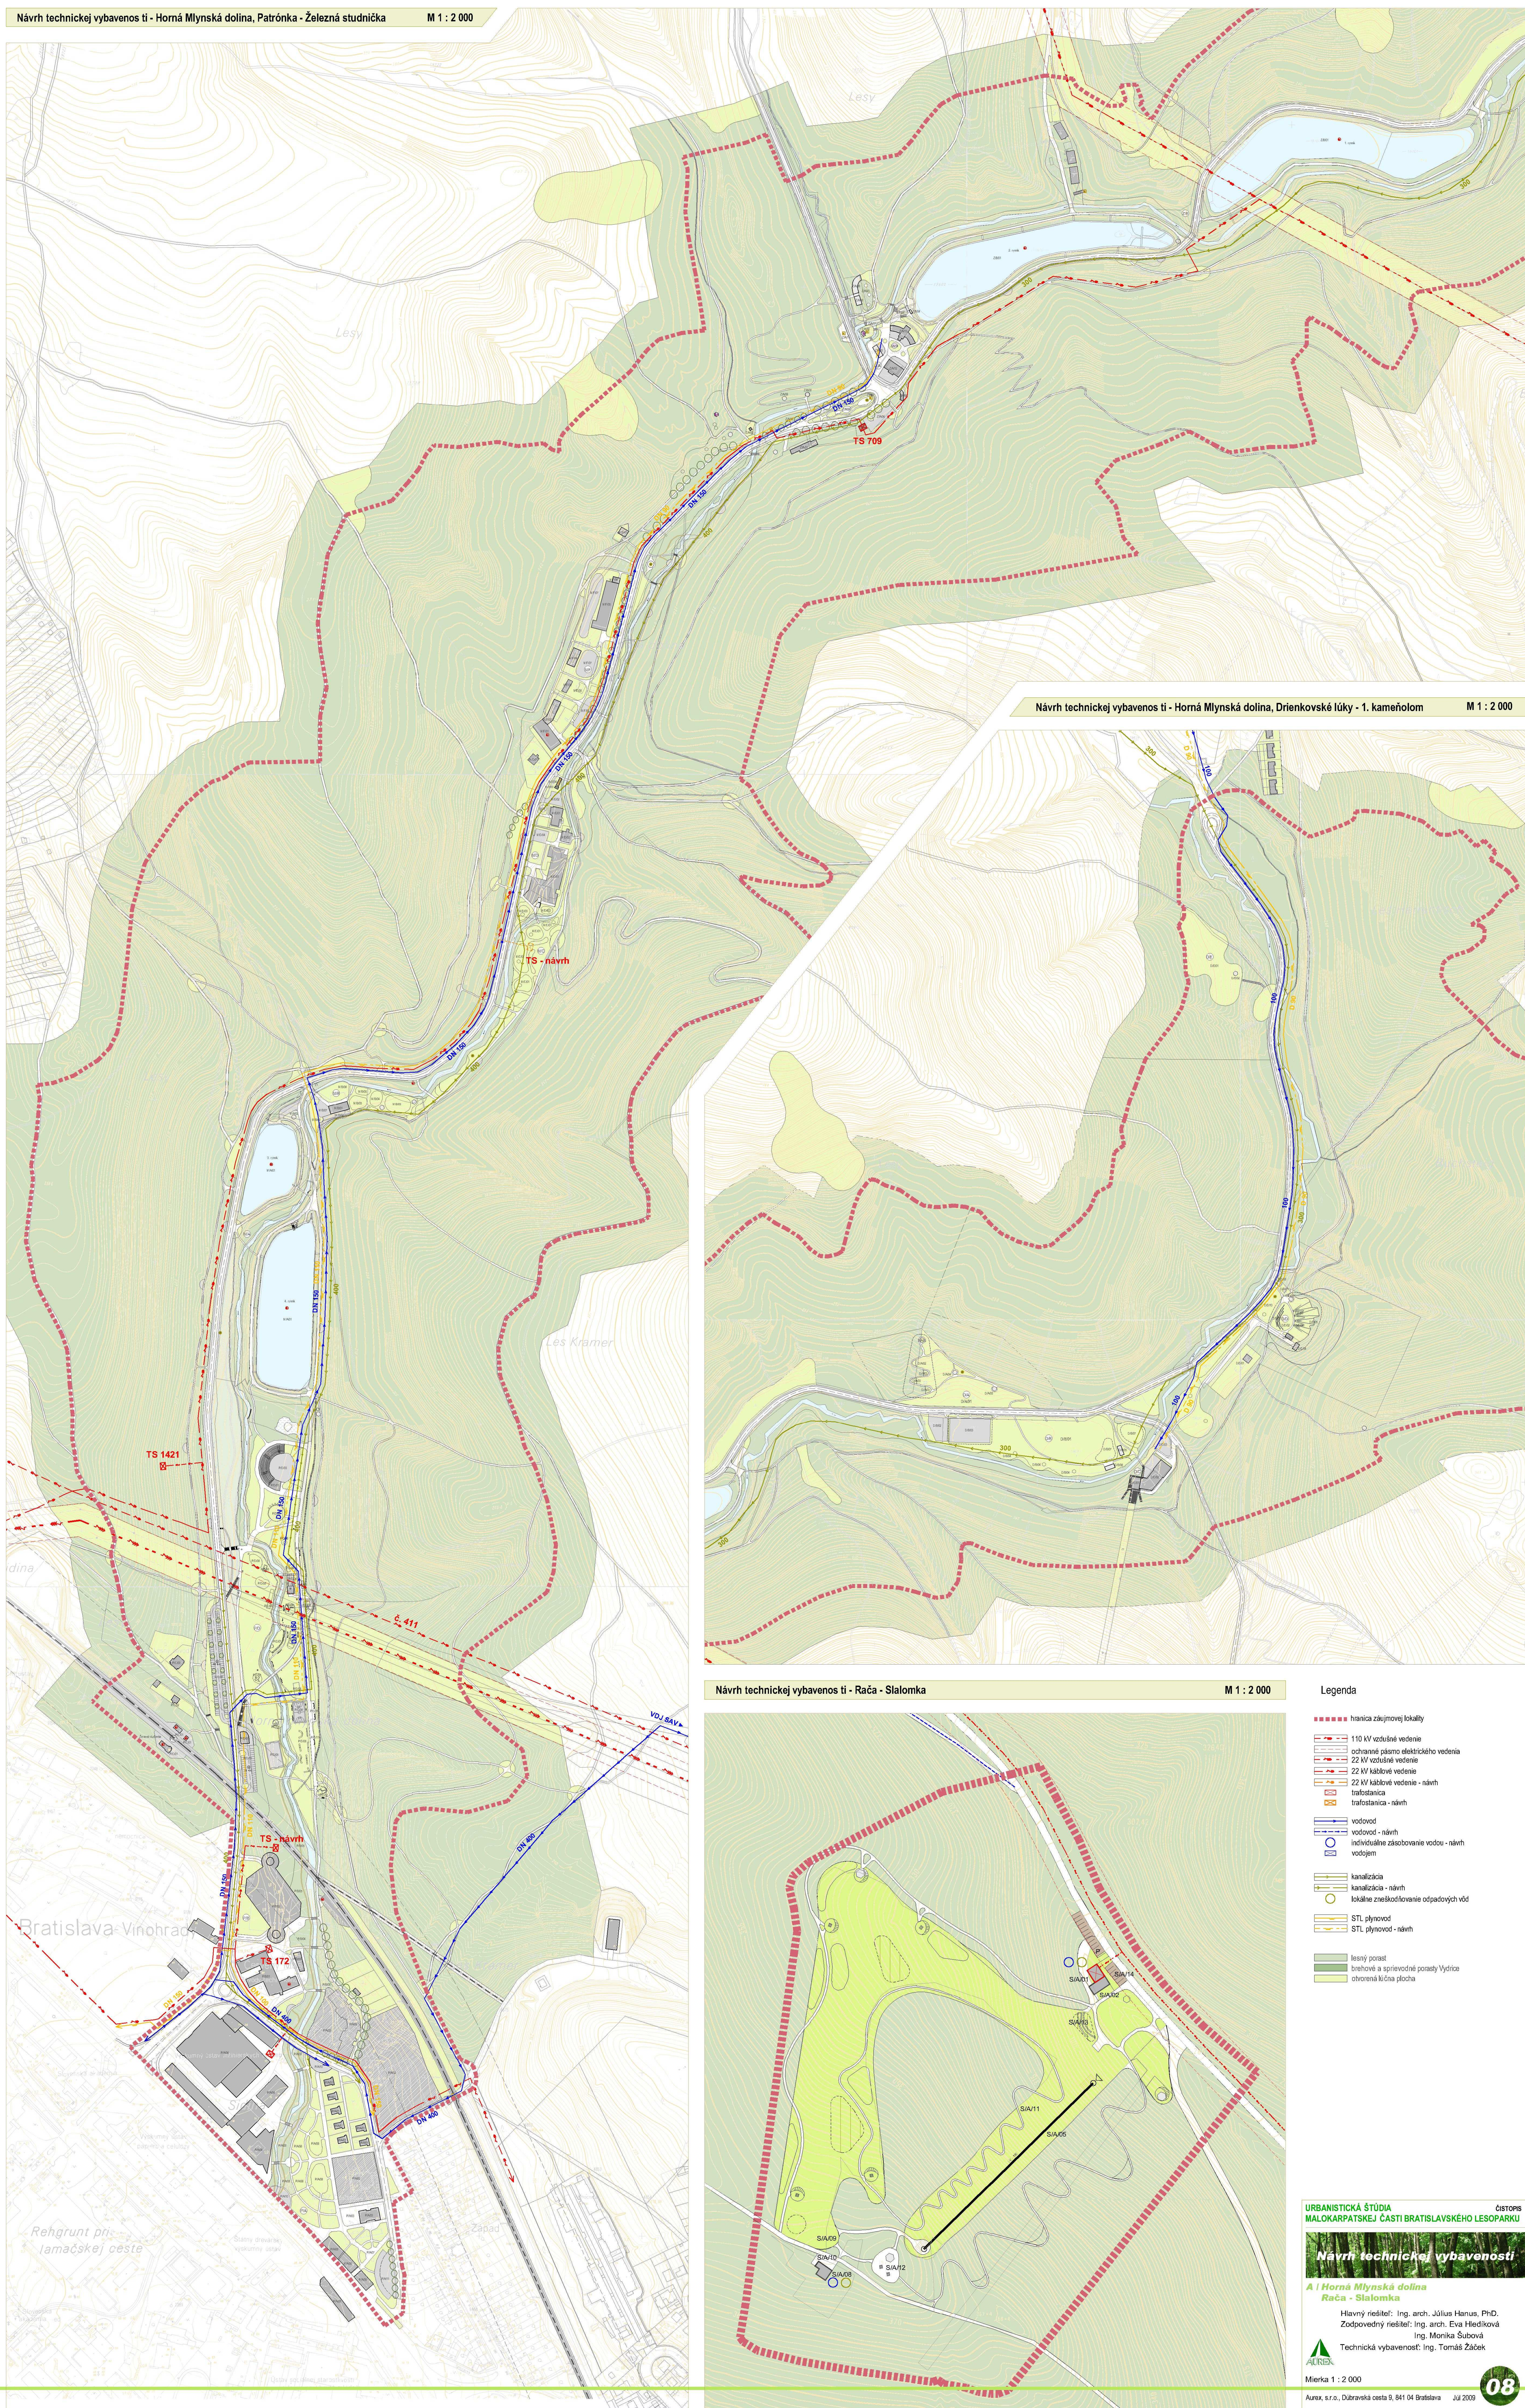

- hranica zúčtovnej lokality
- 110 kV vzdušné vedenie
- ochranné pásmo elektrického vedenia
- 22 kV vzdušné vedenie
- 22 kV kablové vedenie - návrh
- 22 kV kablové vedenie - návrh
- trafostanica
- trafostanica - návrh
- vodovod
- vodovod - návrh
- individuálne zásobovanie vodou - návrh
- vodovod
- kanalizácia
- kanalizácia - návrh
- lokalne zneškodňovanie odpadných vôd
- STL plynovod
- STL plynovod - návrh
- lesný porast
- travné a upravené porasty Vyššie
- chránená lučná plocha