
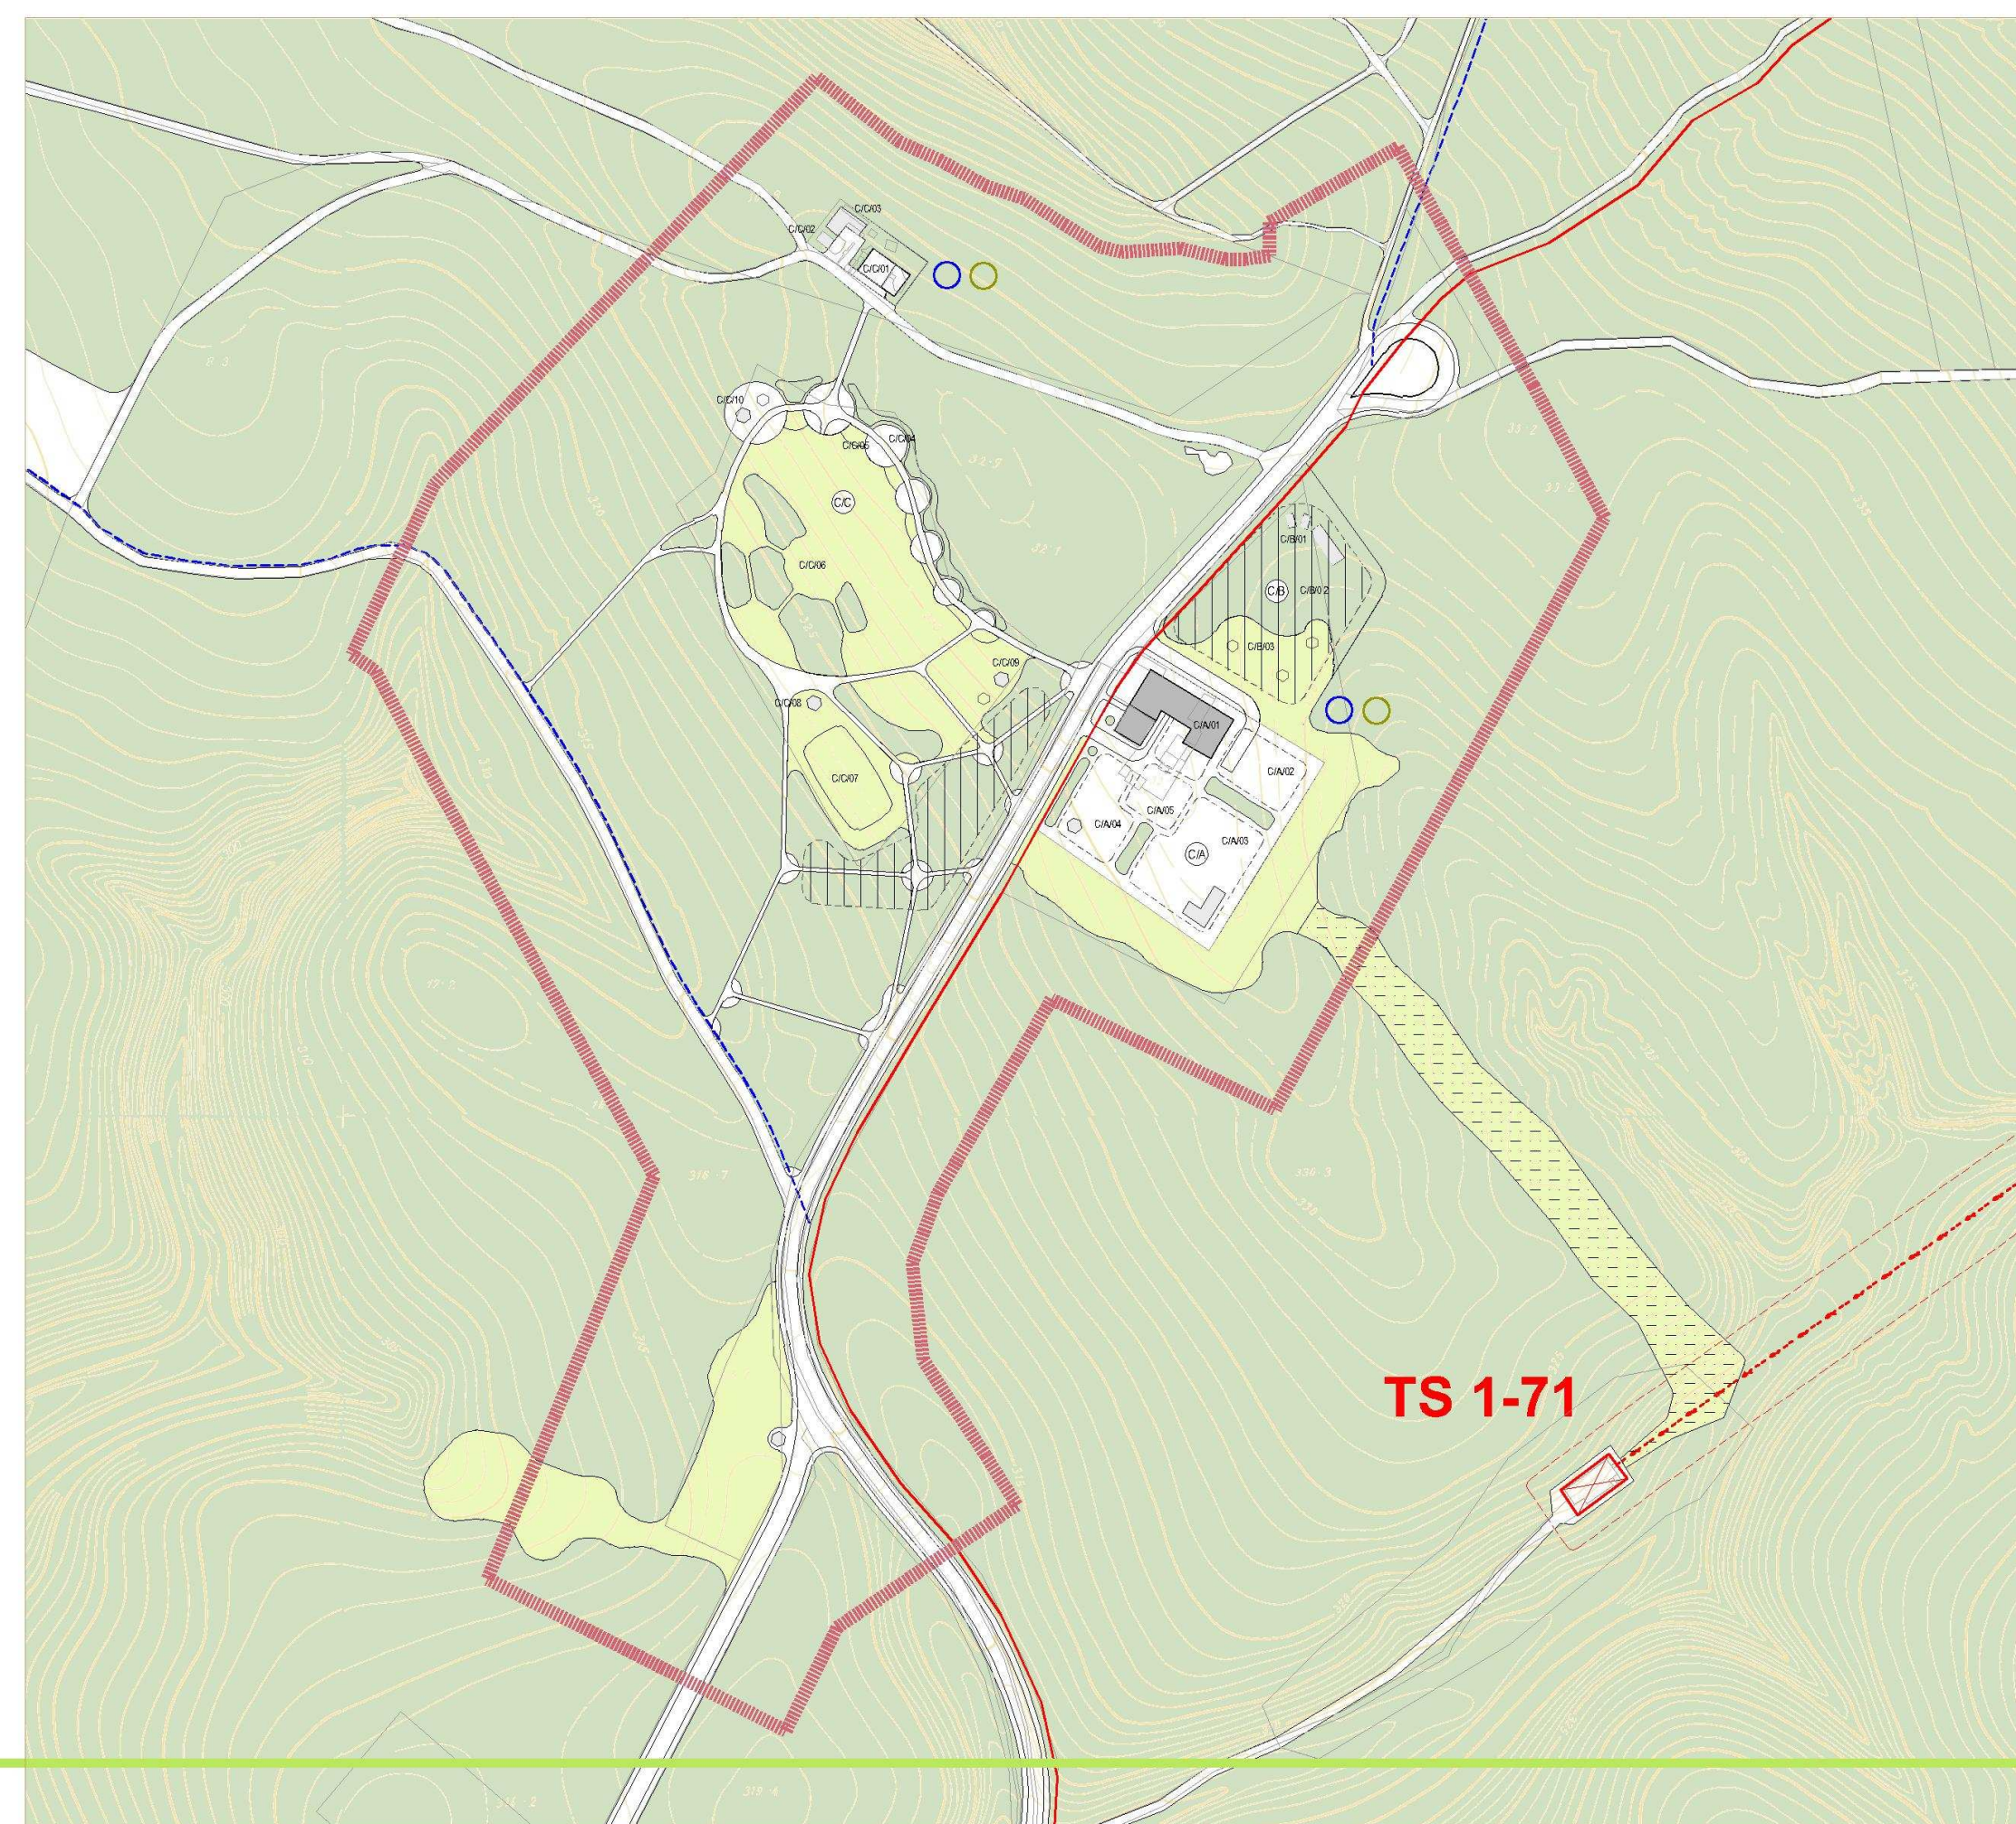


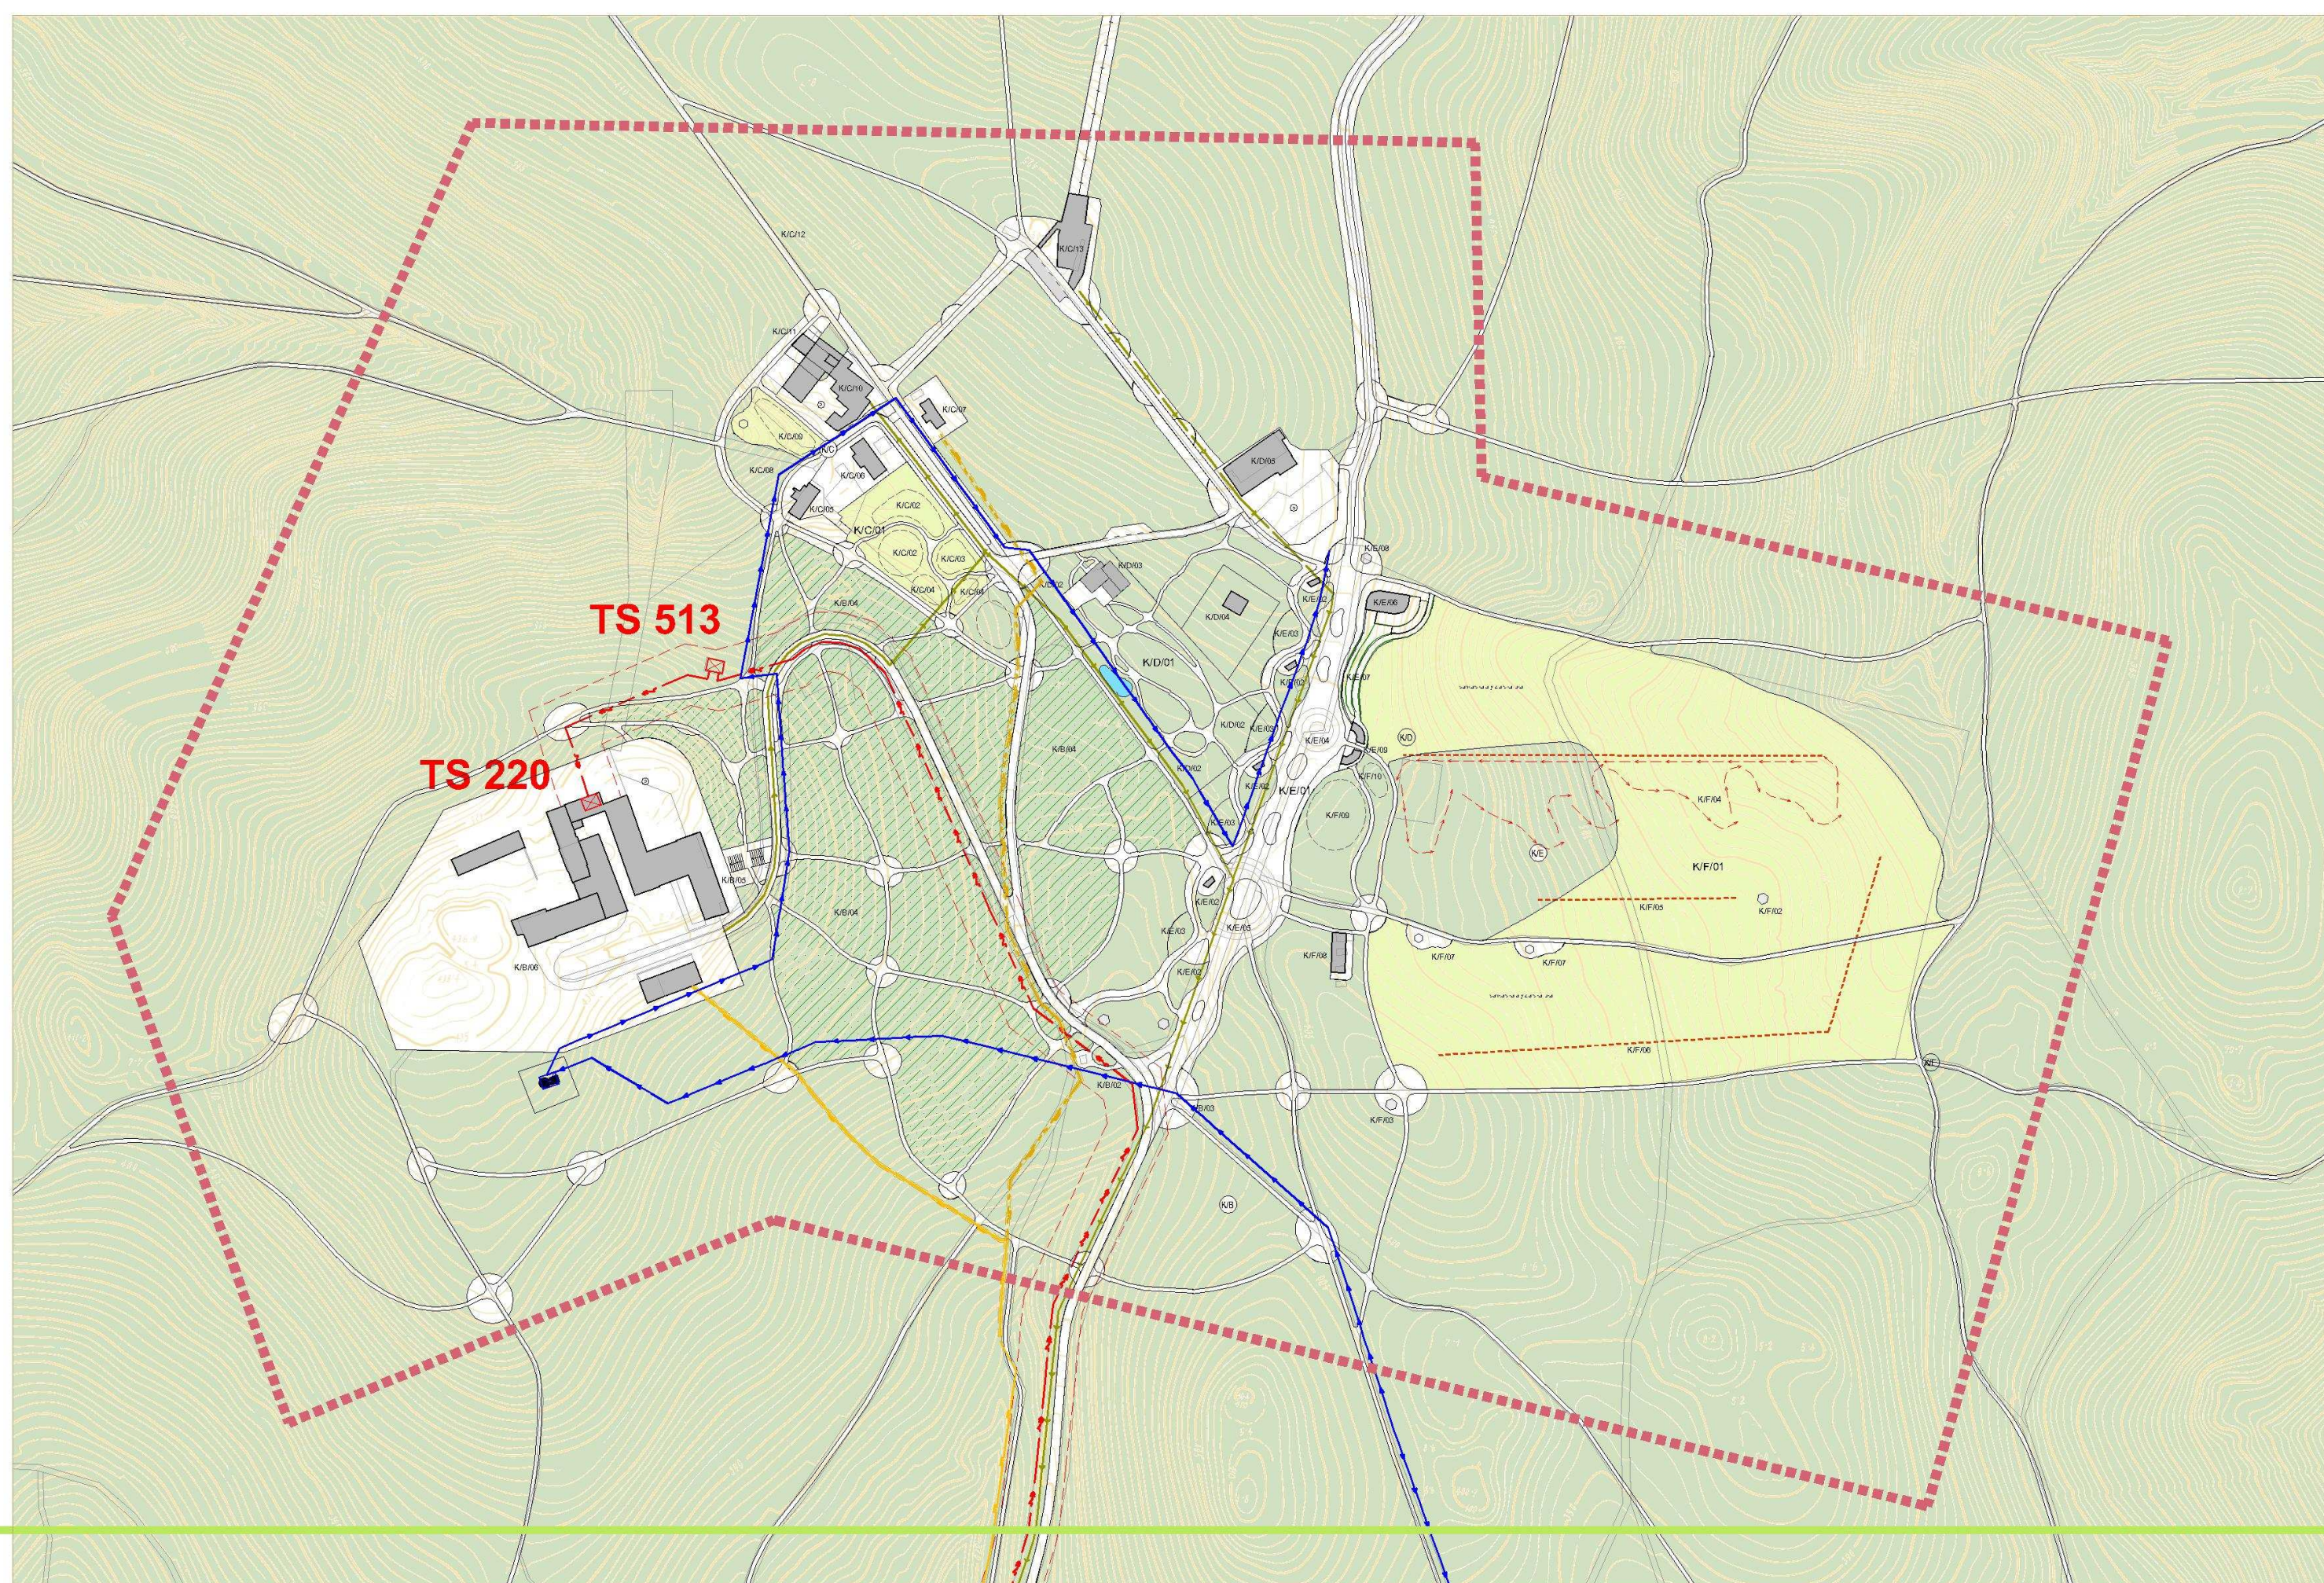

Legenda

-  hranica zúčtovanej lokality
 110 KV vzdušné vedenie
 22 KV vzdušné vedenie
 22 KV kábelové vedenie
 22 KV kábelové vedenie - návrh
 trafostanica
 ochranné pásmo elektrického vedenia
 vodovod
 vodovod - návrh
 individuálne zásobovanie vodou - návrh
 vodomaj
 kanalizácia
 kanalizácia - návrh
 lokálne zneškodňovanie odpadových vôd
 STL plynovod
 STL plynovod neverejný
 lesný porast
 otvorená lúčna plocha