


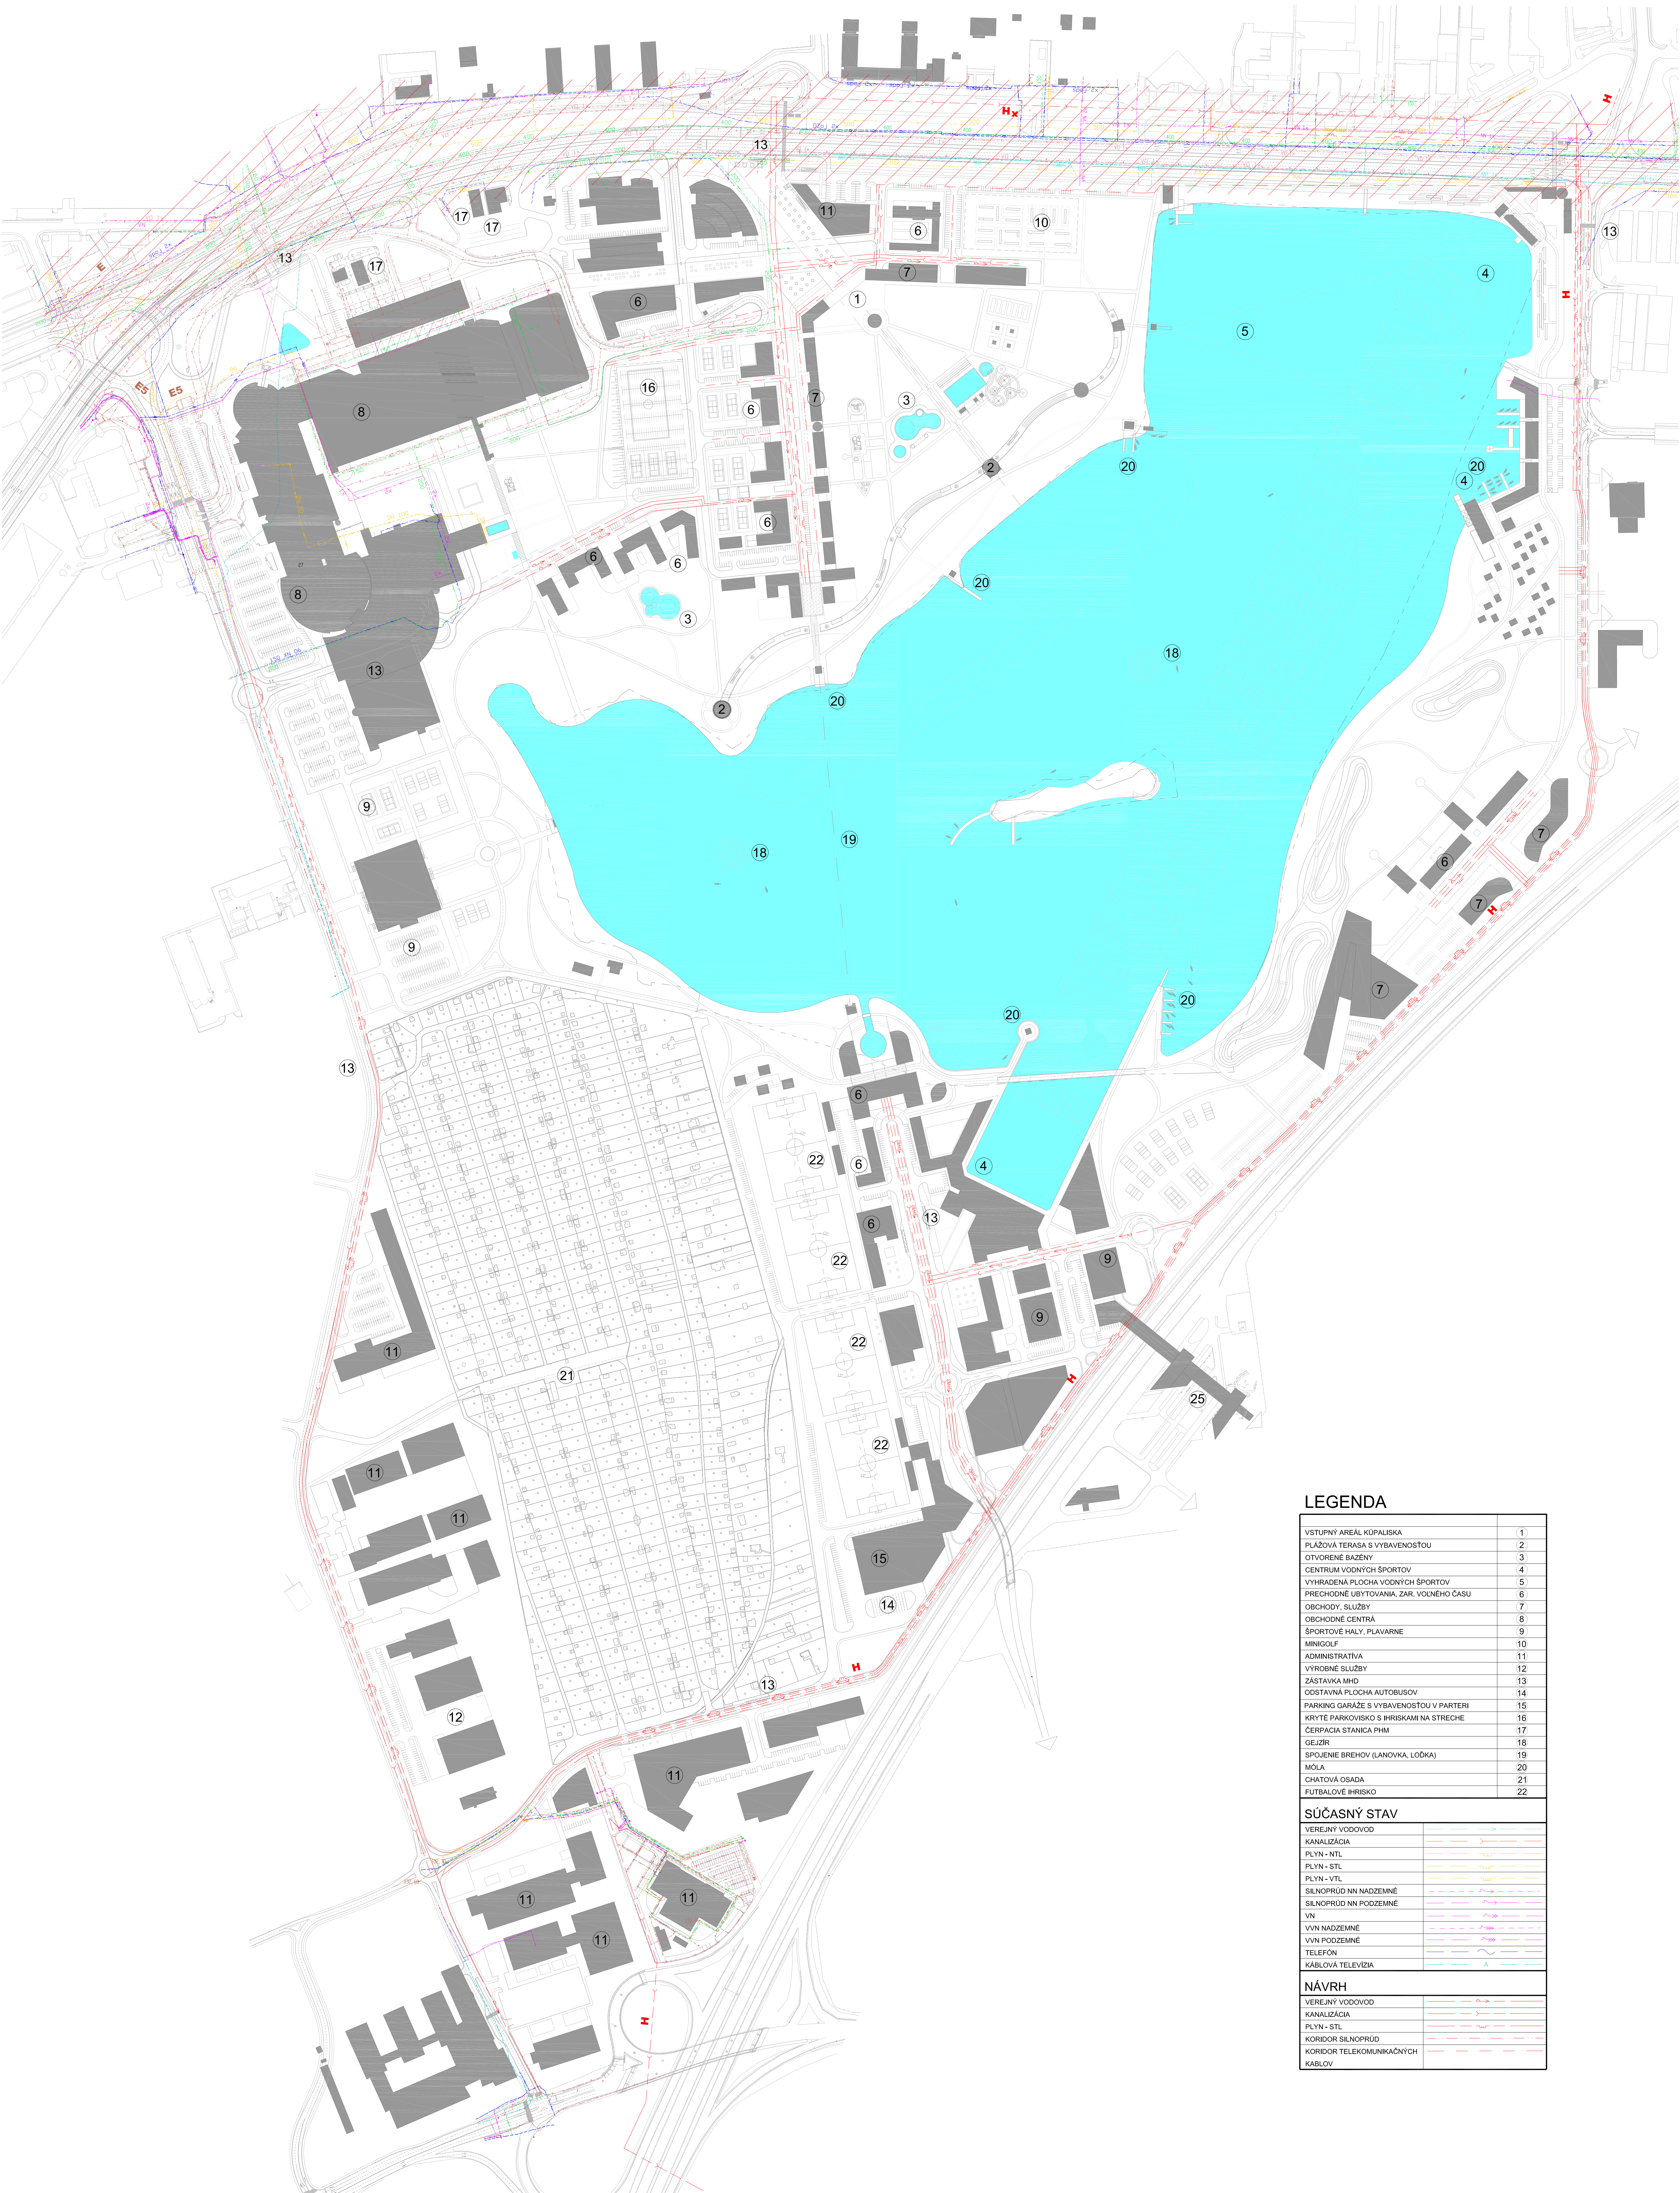

LEGENDA

VSTUPNÝ AREÁL KÚPALISKA	1
PLÁŽOVÁ TERASA S VYBAVENOSŤOU	2
OTVORENÉ BAZÉNY	3
CENTRUM VODNÝCH ŠPORTOV	4
VYHRADENÁ PLOCHA VODNÝCH ŠPORTOV	5
PRECHODNÉ UBYTOVANIE, ZAR. VOĽNEHO ČASU	6
OBCHODY, SLUŽBY	7
OBCHODNÉ CENTRA	8
ŠPORTOVÉ HALY, PLAVARNE	9
MINIGOLF	10
ADMINISTRATÍVA	11
VÝROBNÉ SLUŽBY	12
ZÁSTAVKA MHD	13
ODSTAVNÁ PLOCHA AUTOBUSOV	14
PARKING GARÁŽE S VYBAVENOSŤOU V PARTERI	15
KRYTÉ PARKOVISKÁ S IHRSKAMI NA STRECHE	16
ČERPAČIA STANICA PHM	17
GEJZIR	18
SPOJENIE BREHOV (LANOVKA, LOČKA)	19
MOLA	20
CHATOVÁ OSADA	21
FUTBALOVÉ IHRSKO	22

SÚČASNÝ STAV

VEREJNÝ VODOVOD	
KANALIZÁCIA	
PLYN - NTL	
PLYN - STL	
PLYN - VTL	
SILNOPRÚD NN NADZEMNÉ	
SILNOPRÚD NN PODZEMNÉ	
VN	
VVN NADZEMNÉ	
VVN PODZEMNÉ	
TELEFON	
KÁBLOVÁ TELEVÍZIA	

NÁVRH

VEREJNÝ VODOVOD	
KANALIZÁCIA	
PLYN - STL	
KORIDOR SILNOPRÚD	
KORIDOR TELEKOMUNIKAČNÝCH KÁBLOV	