


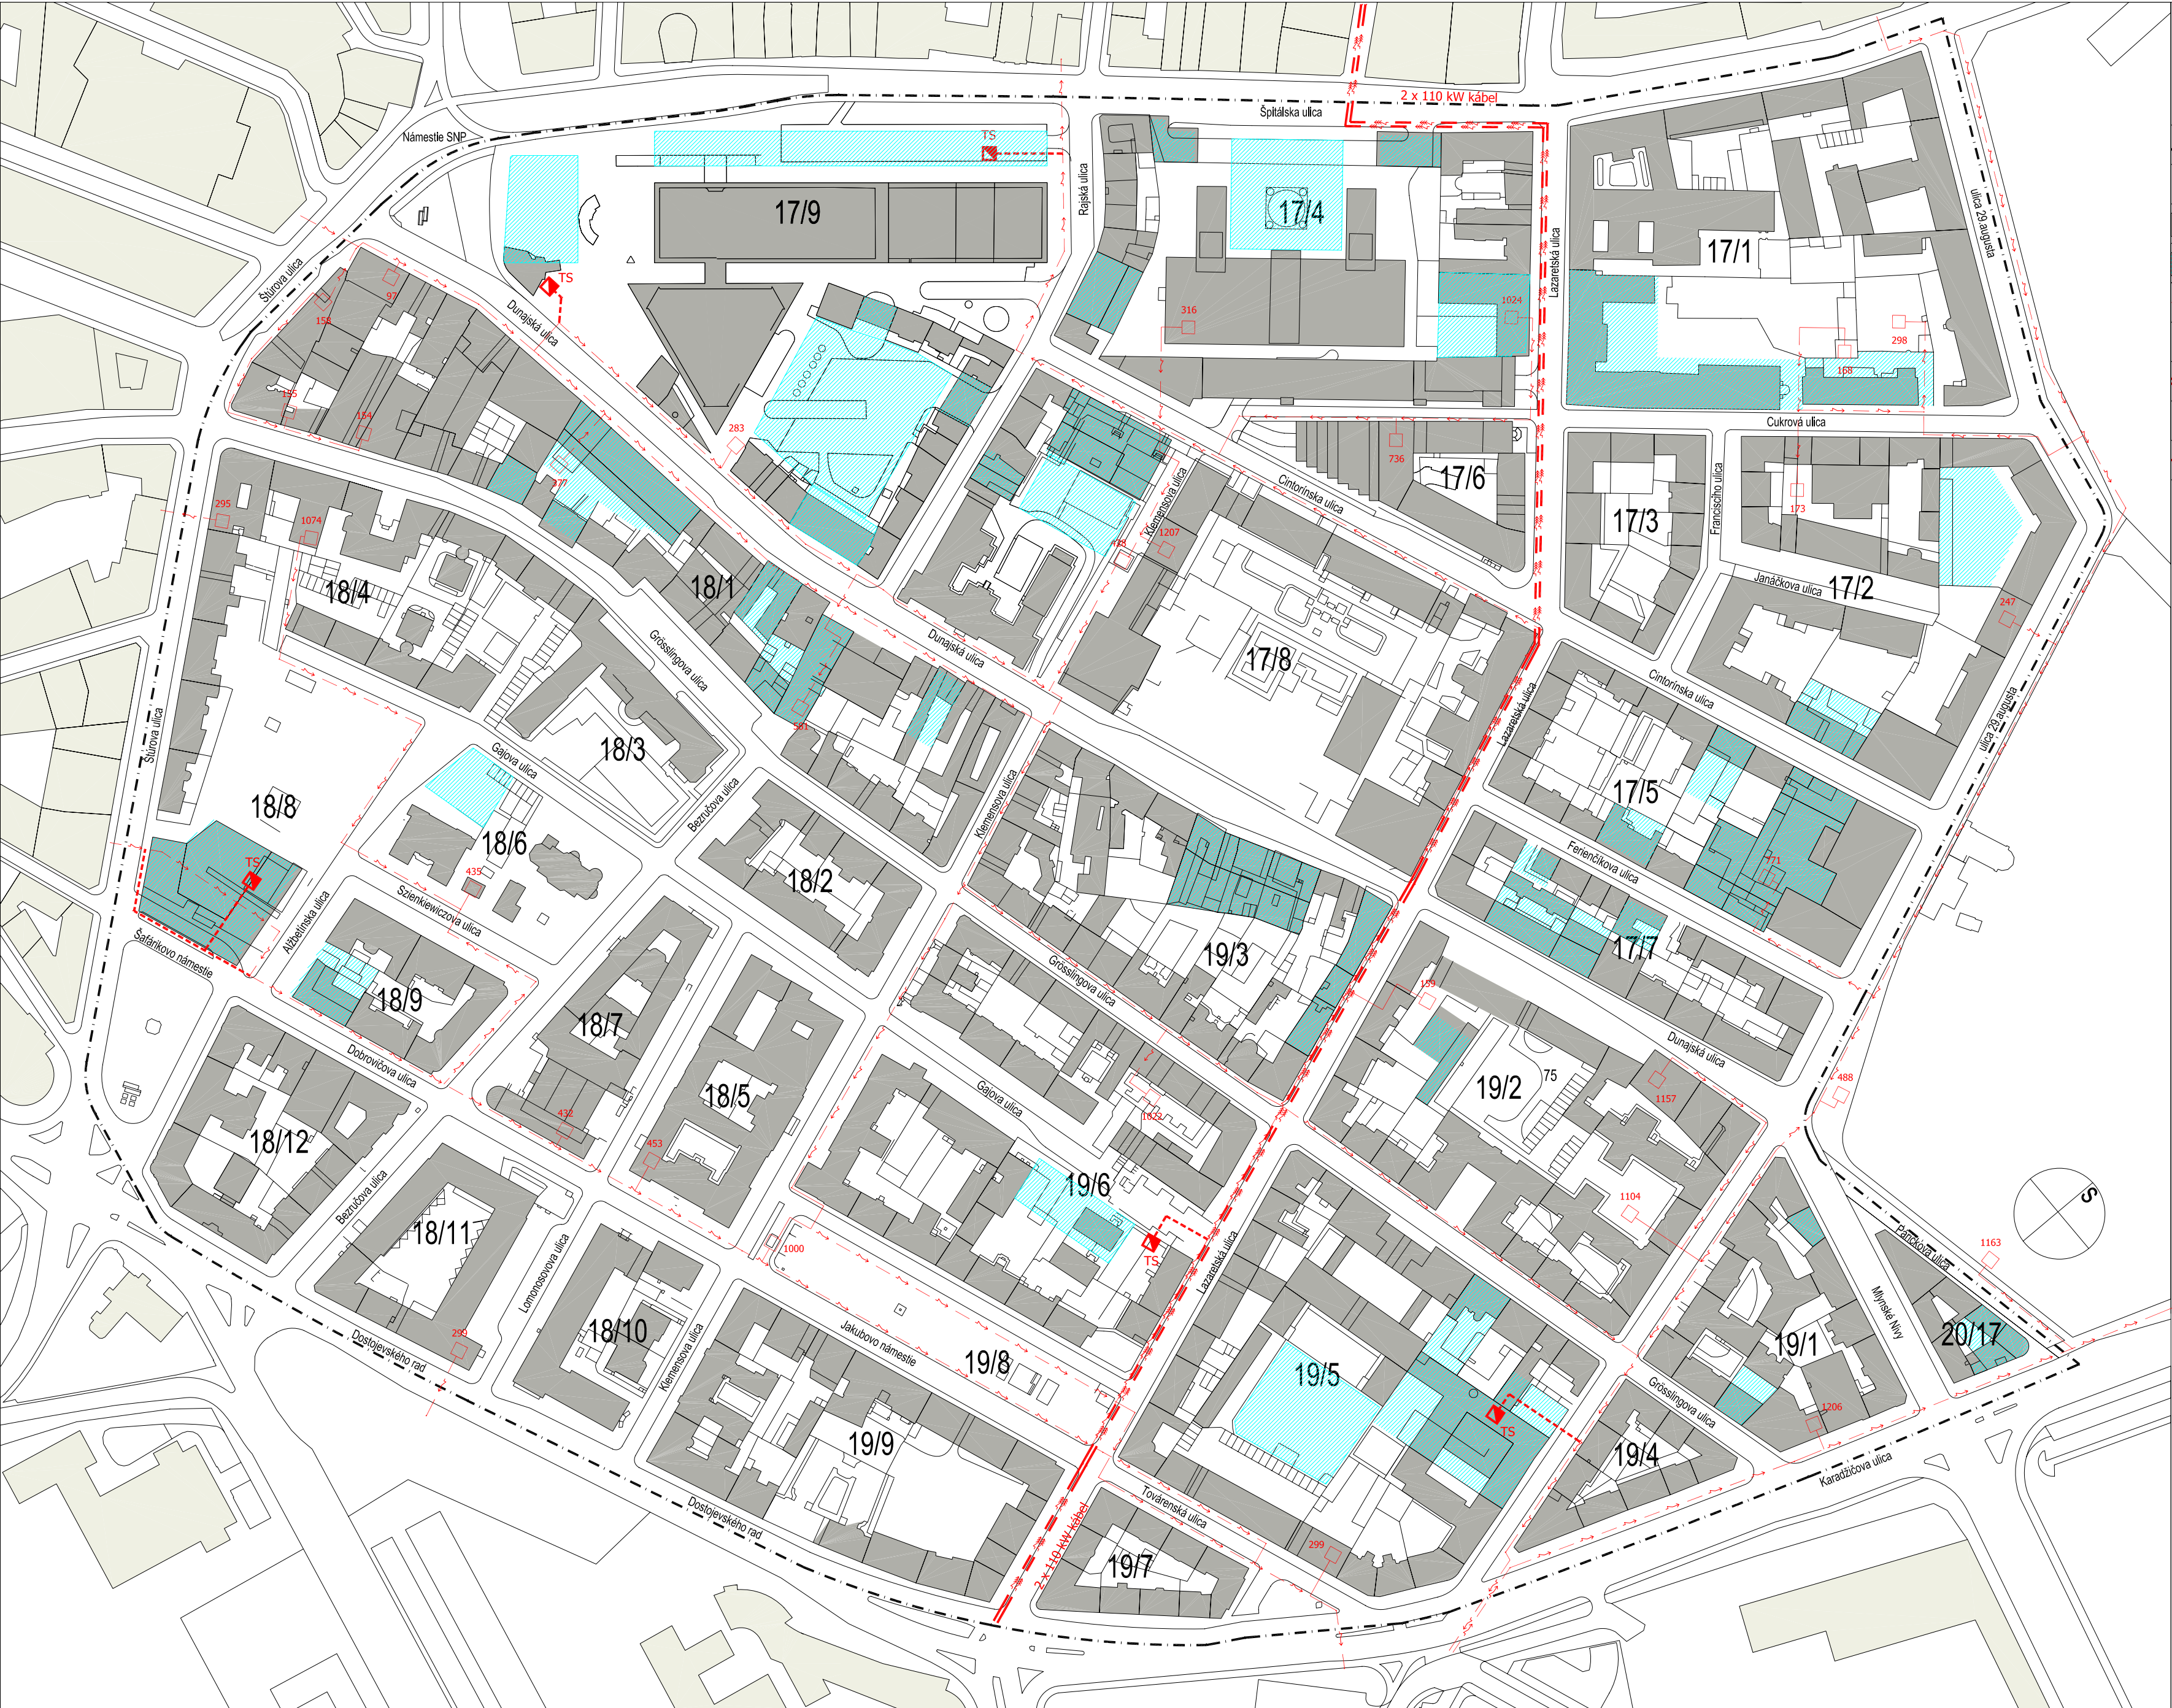

LEGENDA	
	HRANICA RIEŠENÉHO ÚZEMIA
	17/3 ČÍSLO BLOKU
	OBJEKTY KOMPAKTNEJ NADZEMNEJ ZÁSTAVBY
	URBANISTICKÝ NÁVRH
	22 kV KÁBEL JESTVUJÚCI
	TS JESTVUJÚCA
	110 kV KÁBEL NAVRHOVANÝ
	TS NAVRHOVANÁ
	22 kV KÁBEL NAVRHOVANÝ

ÚZEMNÝ PLÁN ZÓNY zmeny a doplnky 2005

ZÁSOBOVANIE ELEKTRICKOU ENERGIU

objednávateľ:
hlavné mesto SR Bratislava

zhotoviteľ:
ing.arch. Oliver Peržel, ing.arch. Miroslav Frečer a kol. ARC Plus, spol.s r.o.

mierka	m 1:2000
dátum	12 .2007
číslo výkresu	9