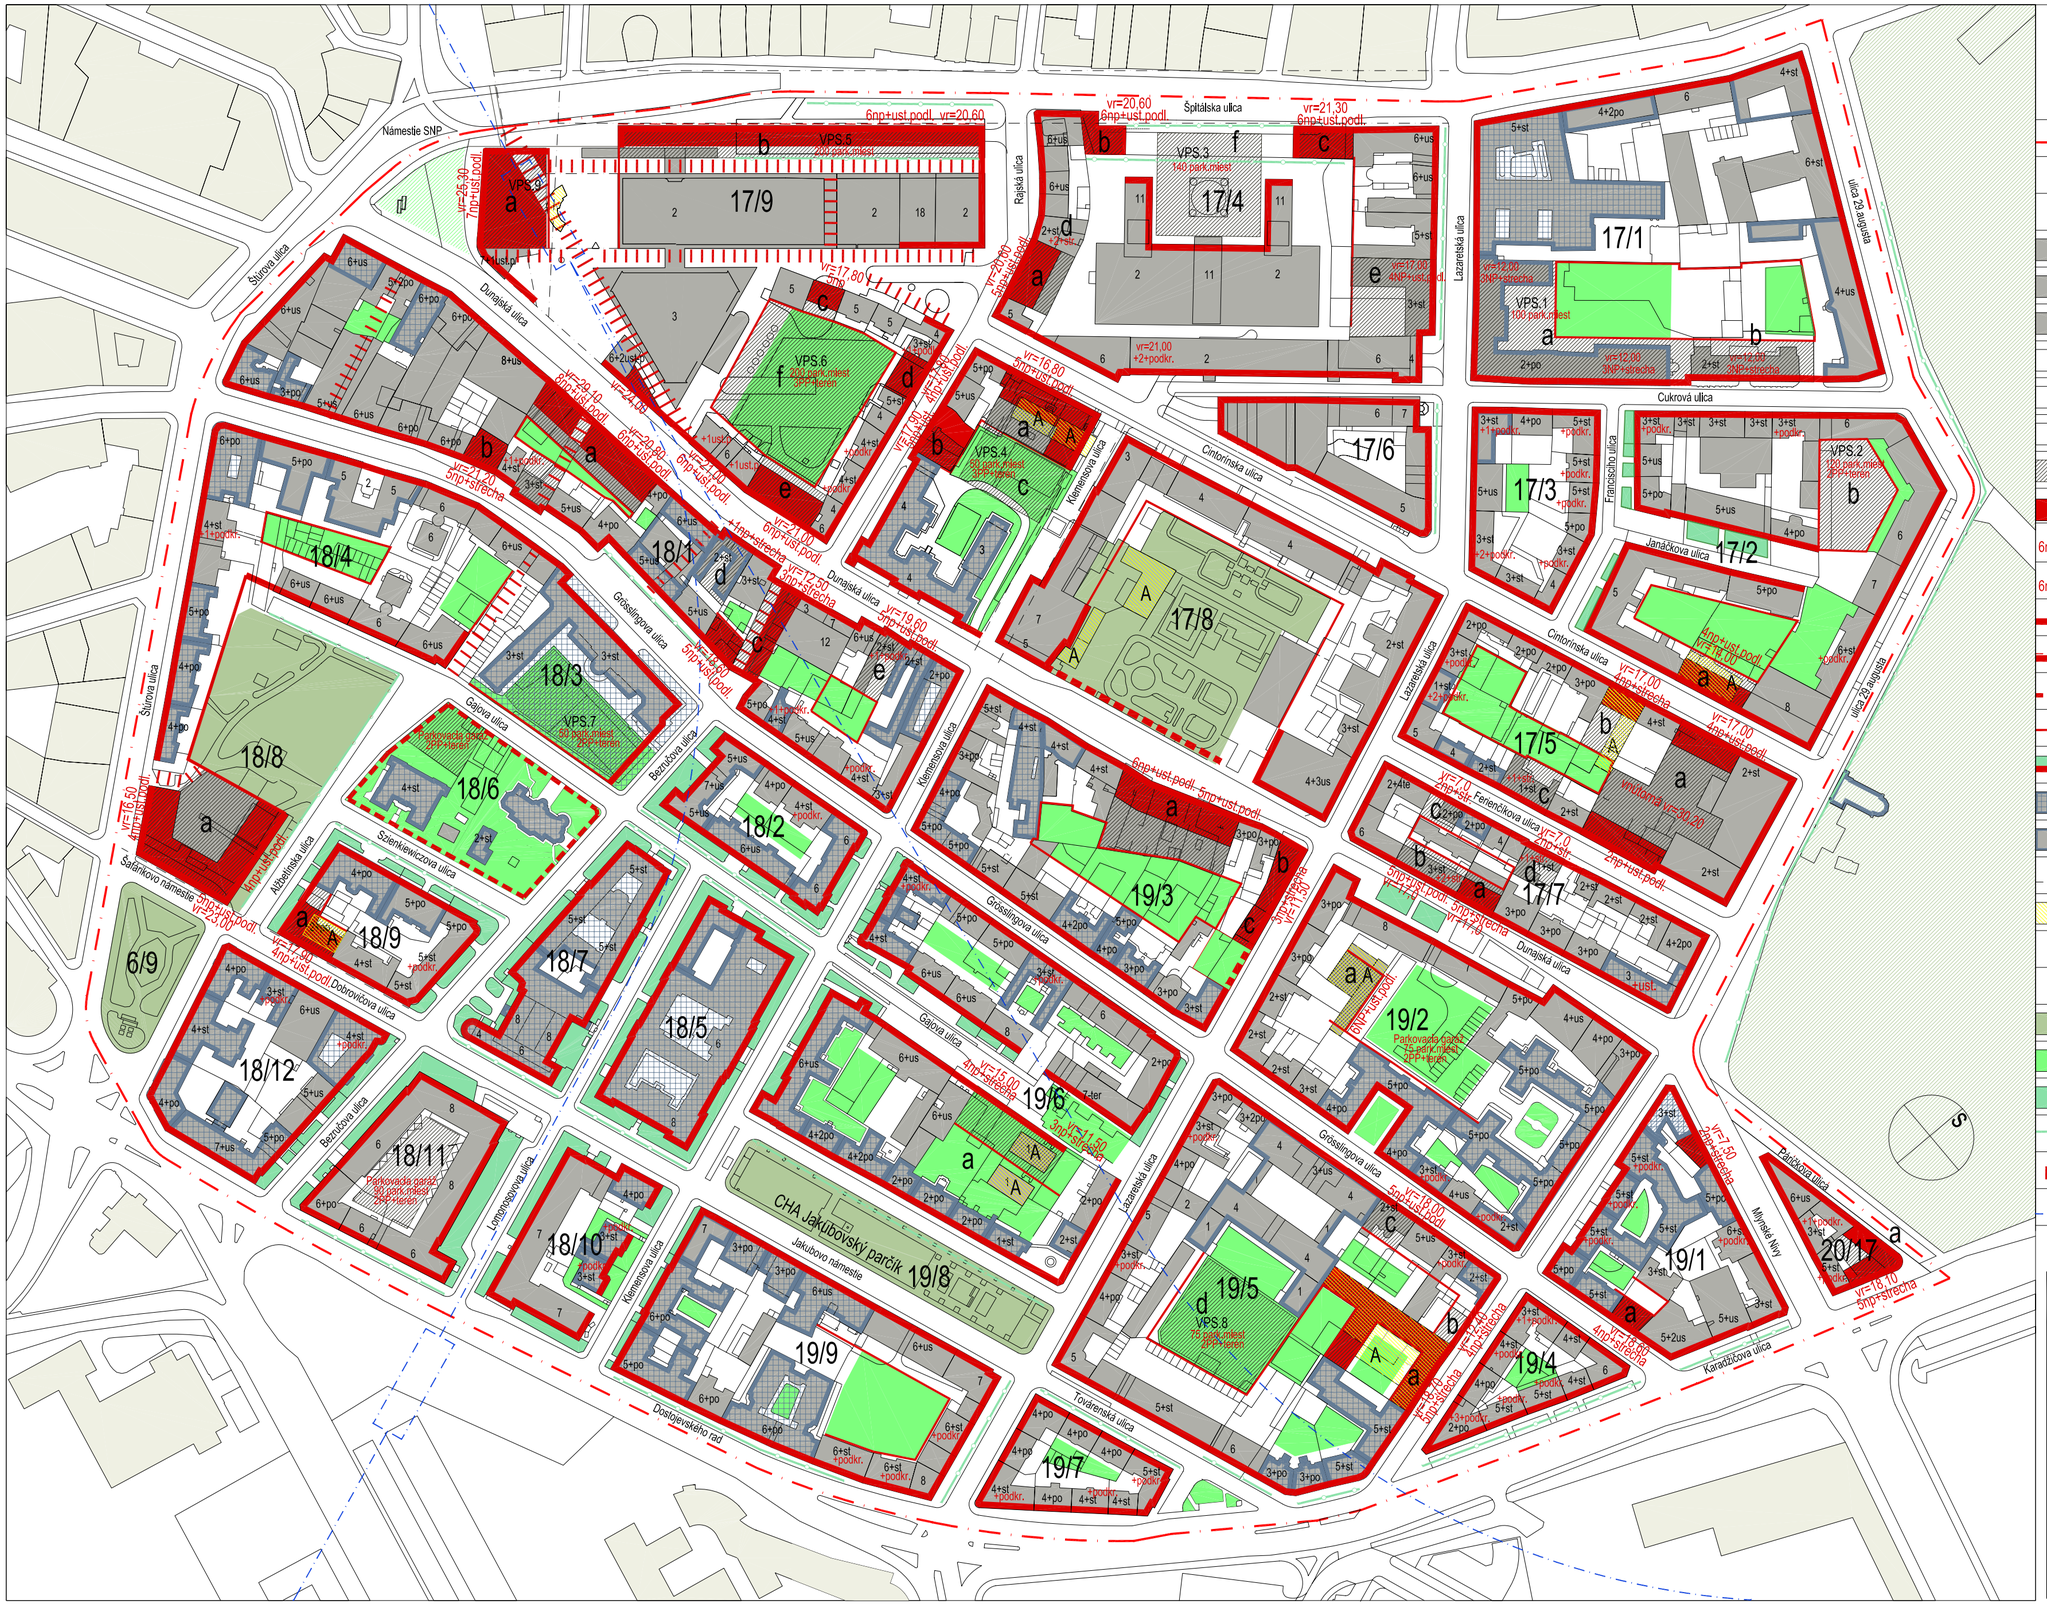

LEGENDA

	HRANICA RIEŠENÉHO ÚZEMIA
17/3	ČÍSLO BLOKU
	REGULATÍV
4+st	OBJEKT STAVEBNE UKONČENÝ /podlažnosť+typ strechy
+2	POVOLENÁ NADSTAVBA OBJEKTU /počet podlaží
+podkr.	POVOLENÉ VYUŽITIE STRECHY NA PODKROVIE
st	STRECHA
po	PODKROVIE
us	USTÚPENÉ PODLAŽIE
b	PLOCHA A ČÍSLO ROZVOJOVÉHO ÚZEMIA
	NOVÝ OBJEKT V STAVEBNEJ PRELUKE
vr=21,80 6np+ust.podl.	REGULATÍV /výška rímsy /počet podlaží /ustúpené podlažie
vr=21,80 6np+strecha	REGULATÍV /výška rímsy /počet podlaží /sedlová strecha-1úroveň
	KOMPAKTNÝ SPÔSOB ZÁSTAVBY
	KOMPAKTNÝ SPÔSOB ZÁSTAVBY S PERFORÁCIOU OBJEMU
	NEKOMPAKTNÝ SPÔSOB ZÁSTAVBY
	VNÚTORNÁ STAVEBNÁ ČIARA
	STAVEBNÁ ČIARA S PREDZÁHRADKOU
4+st	NEHNUTEĽNÁ NÁRODNÁ KULTÚRNA PAMIATKA /zapísaná v ÚZPF
4+st	OBJEKT VYTIPOVANÝ ZA NhNKP
	VYTYČOVACIA PRIAMKA
A	OBJEKT URČENÝ NA ASANÁCIU
VPS.2	VEREJNOPROSPEŠNÁ STAVBA
	REGULATÍV ZELENE
	PLOCHY VEREJNEJ ZELENE, PARKY
	PLOCHY VNÚTROBLOKOVEJ ZELENE SADOVNÍCKY CENNEJ
	PLOCHY PREDZÁHRADIEK
	STROMORADIA
	TRASY PEŠIEHO POHYBU, PASÁŽE
	TRASA NOSNÉHO SYSTÉMU MHD

ÚZEMNÝ PLÁN ZÓNY zmeny a doplnky 2005

VÝKRES HMOTOVO-PRIESTOROVEJ REGULÁCIE ÚZEMIA

objednávateľ:
hlavné mesto SR Bratislava

zhotoviteľ:
ing.arch. Oliver Peržel, ing.arch. Miroslav Frecer a kol.

mierka	m 1:2000	
dátum	12 .2007	
číslo výkresu	4	

Údaje katastra nehnuteľnosti © Úrad geodézie, kartografie a katastra Slovenskej republiky, 1996
Polohopis, výškopis a inžinierske siete © Hlavné mesto Slovenskej republiky Bratislava, 2003