


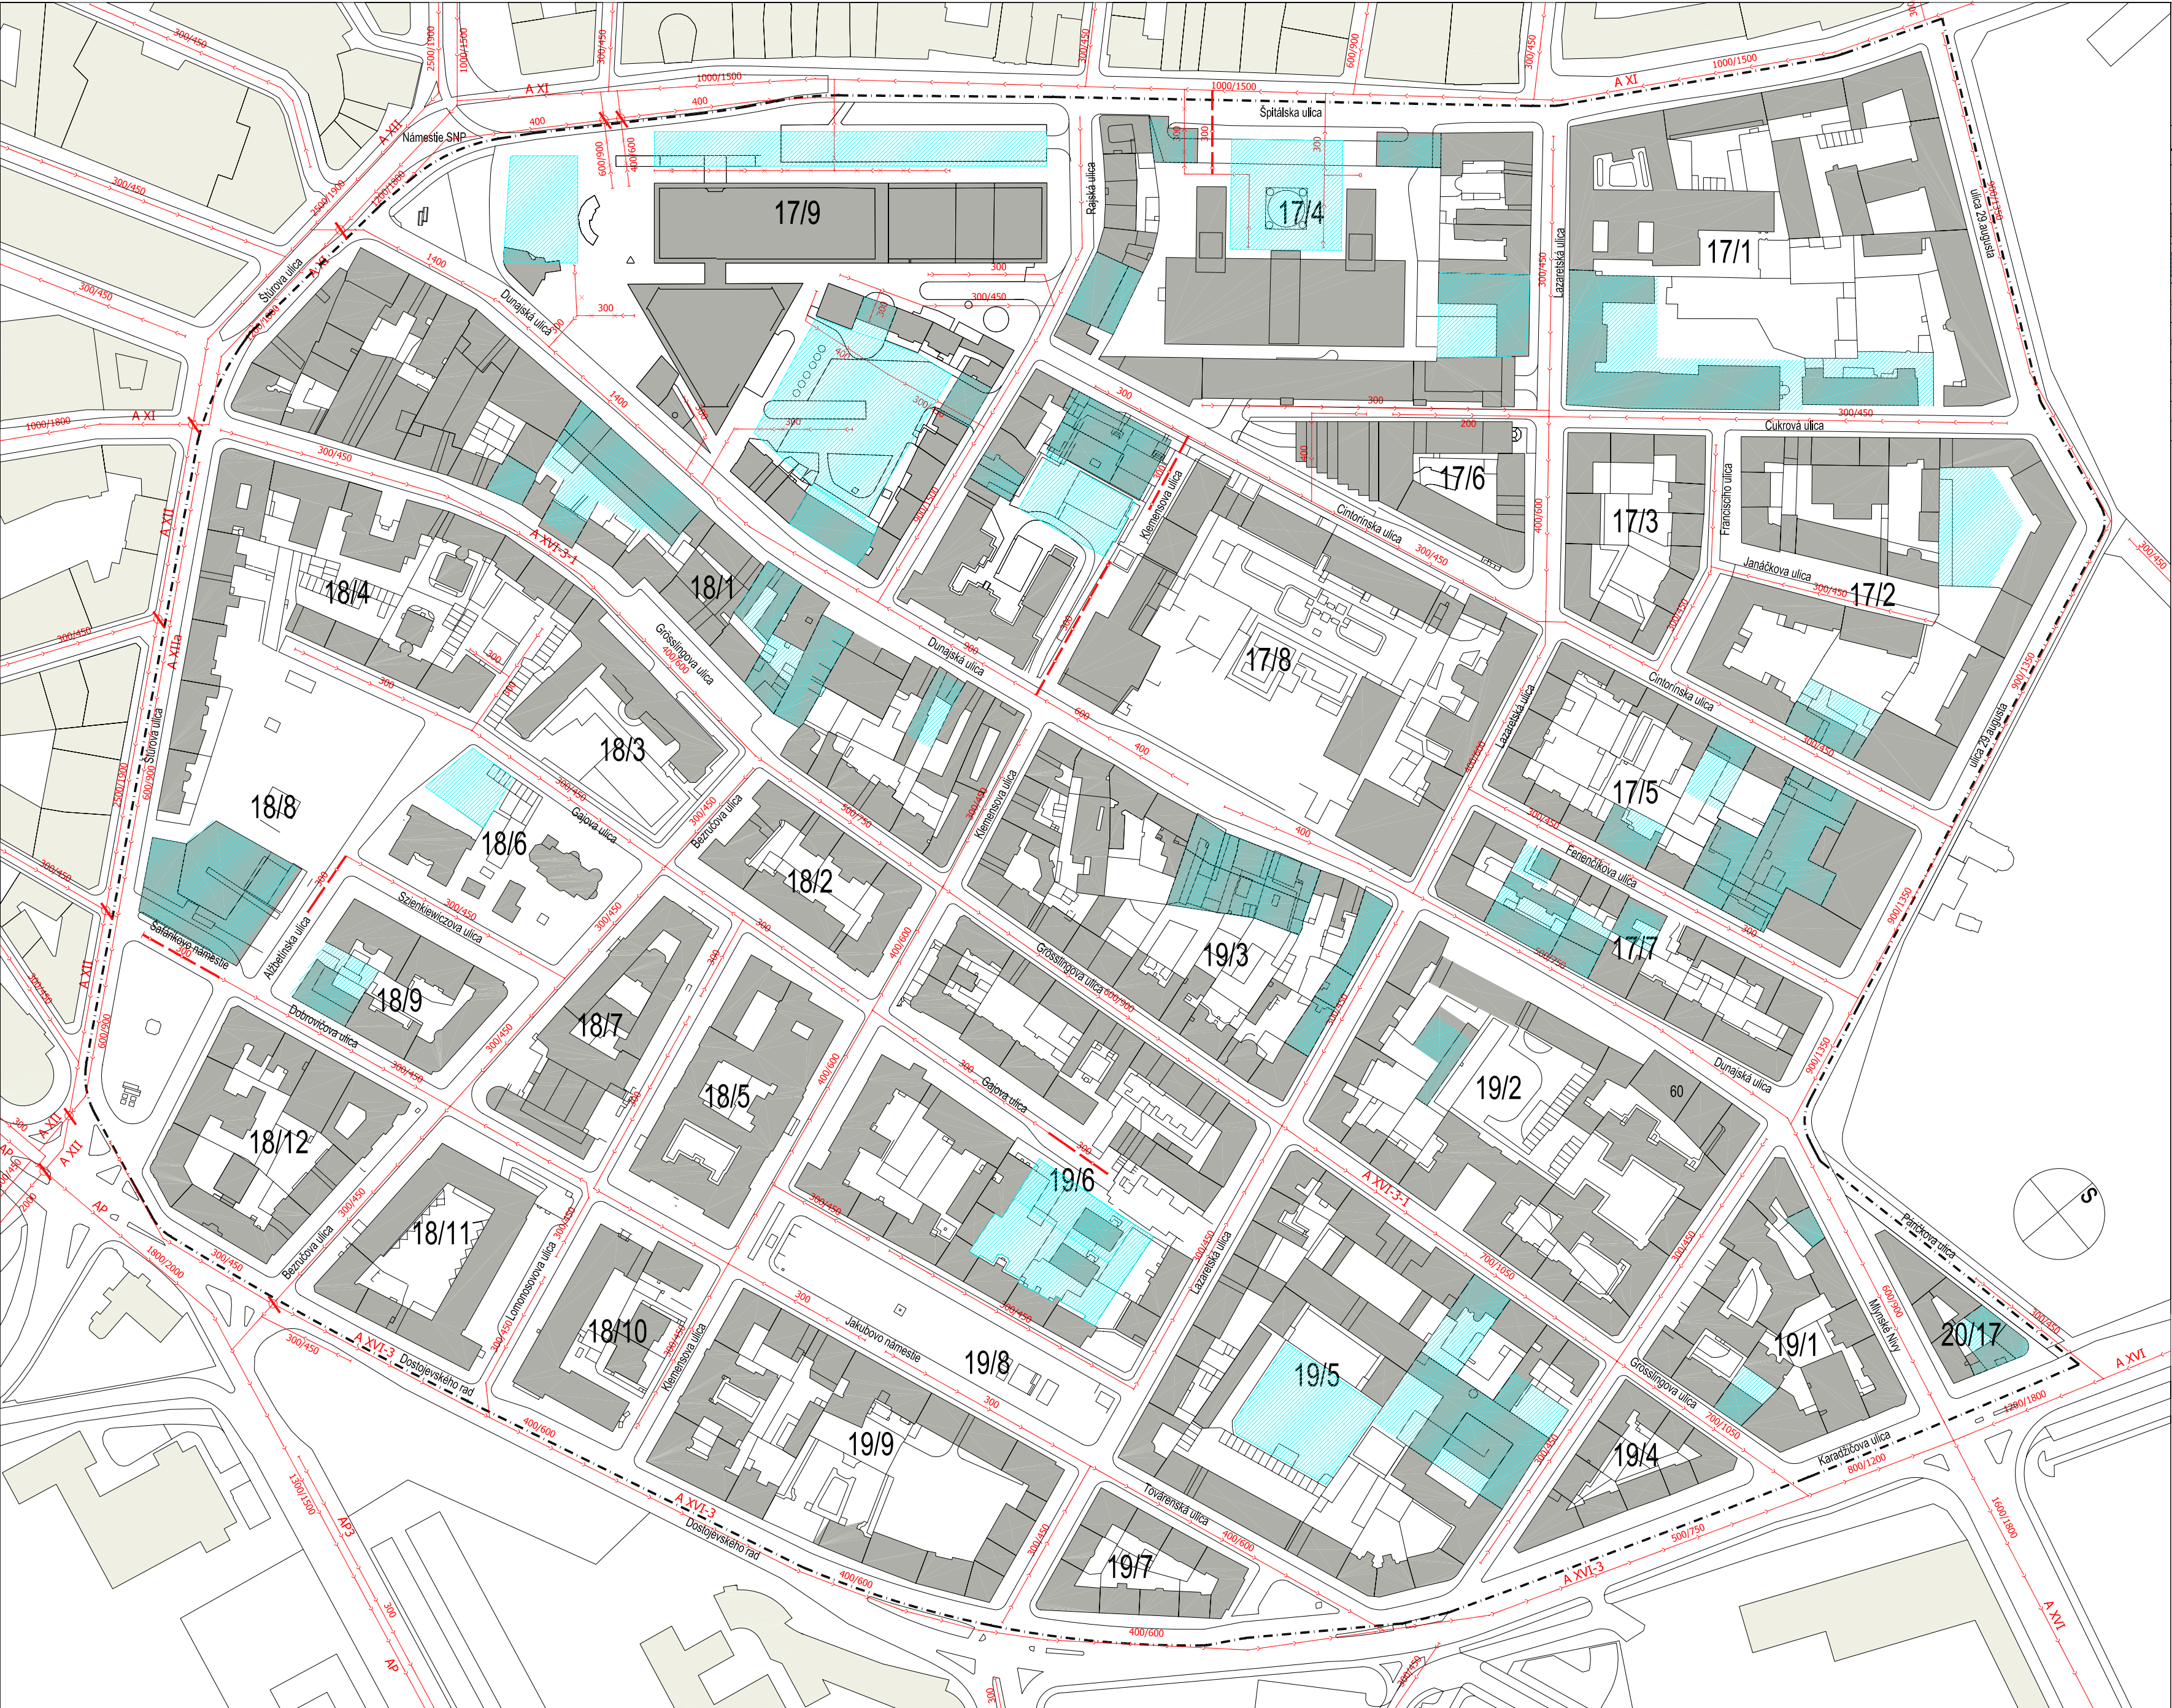

LEGENDA	
	HRANICA RIEŠENÉHO ÚZEMIA
	17/3 ČÍSLO BLOKU
	OBJEKTY KOMPAKTNEJ NADZEMNEJ ZÁSTAVBY
	URBANISTICKÝ NÁVRH
	VEREJNÁ KANALIZÁCIA JESTVUJÚCA
	VEREJNÁ KANALIZÁCIA NAVRHOVANÁ
	VEREJNÁ KANALIZÁCIA NA ZRUŠENIE
	MIMOÚROVŇOVÉ KRIŽOVANIE STÔK

ÚZEMNÝ PLÁN ZÓNY zmeny a doplnky 2005

VÝKRES KANALIZÁCIE

objednávateľ: hlavné mesto SR Bratislava		
zhotoviteľ: ing.arch. Oliver Peržel, ing.arch. Miroslav Frečer a kol. ARC Plus, spol.s r.o.		
mierka	m 1:2000	
dátum	12. 2007	
číslo výkresu	8	