


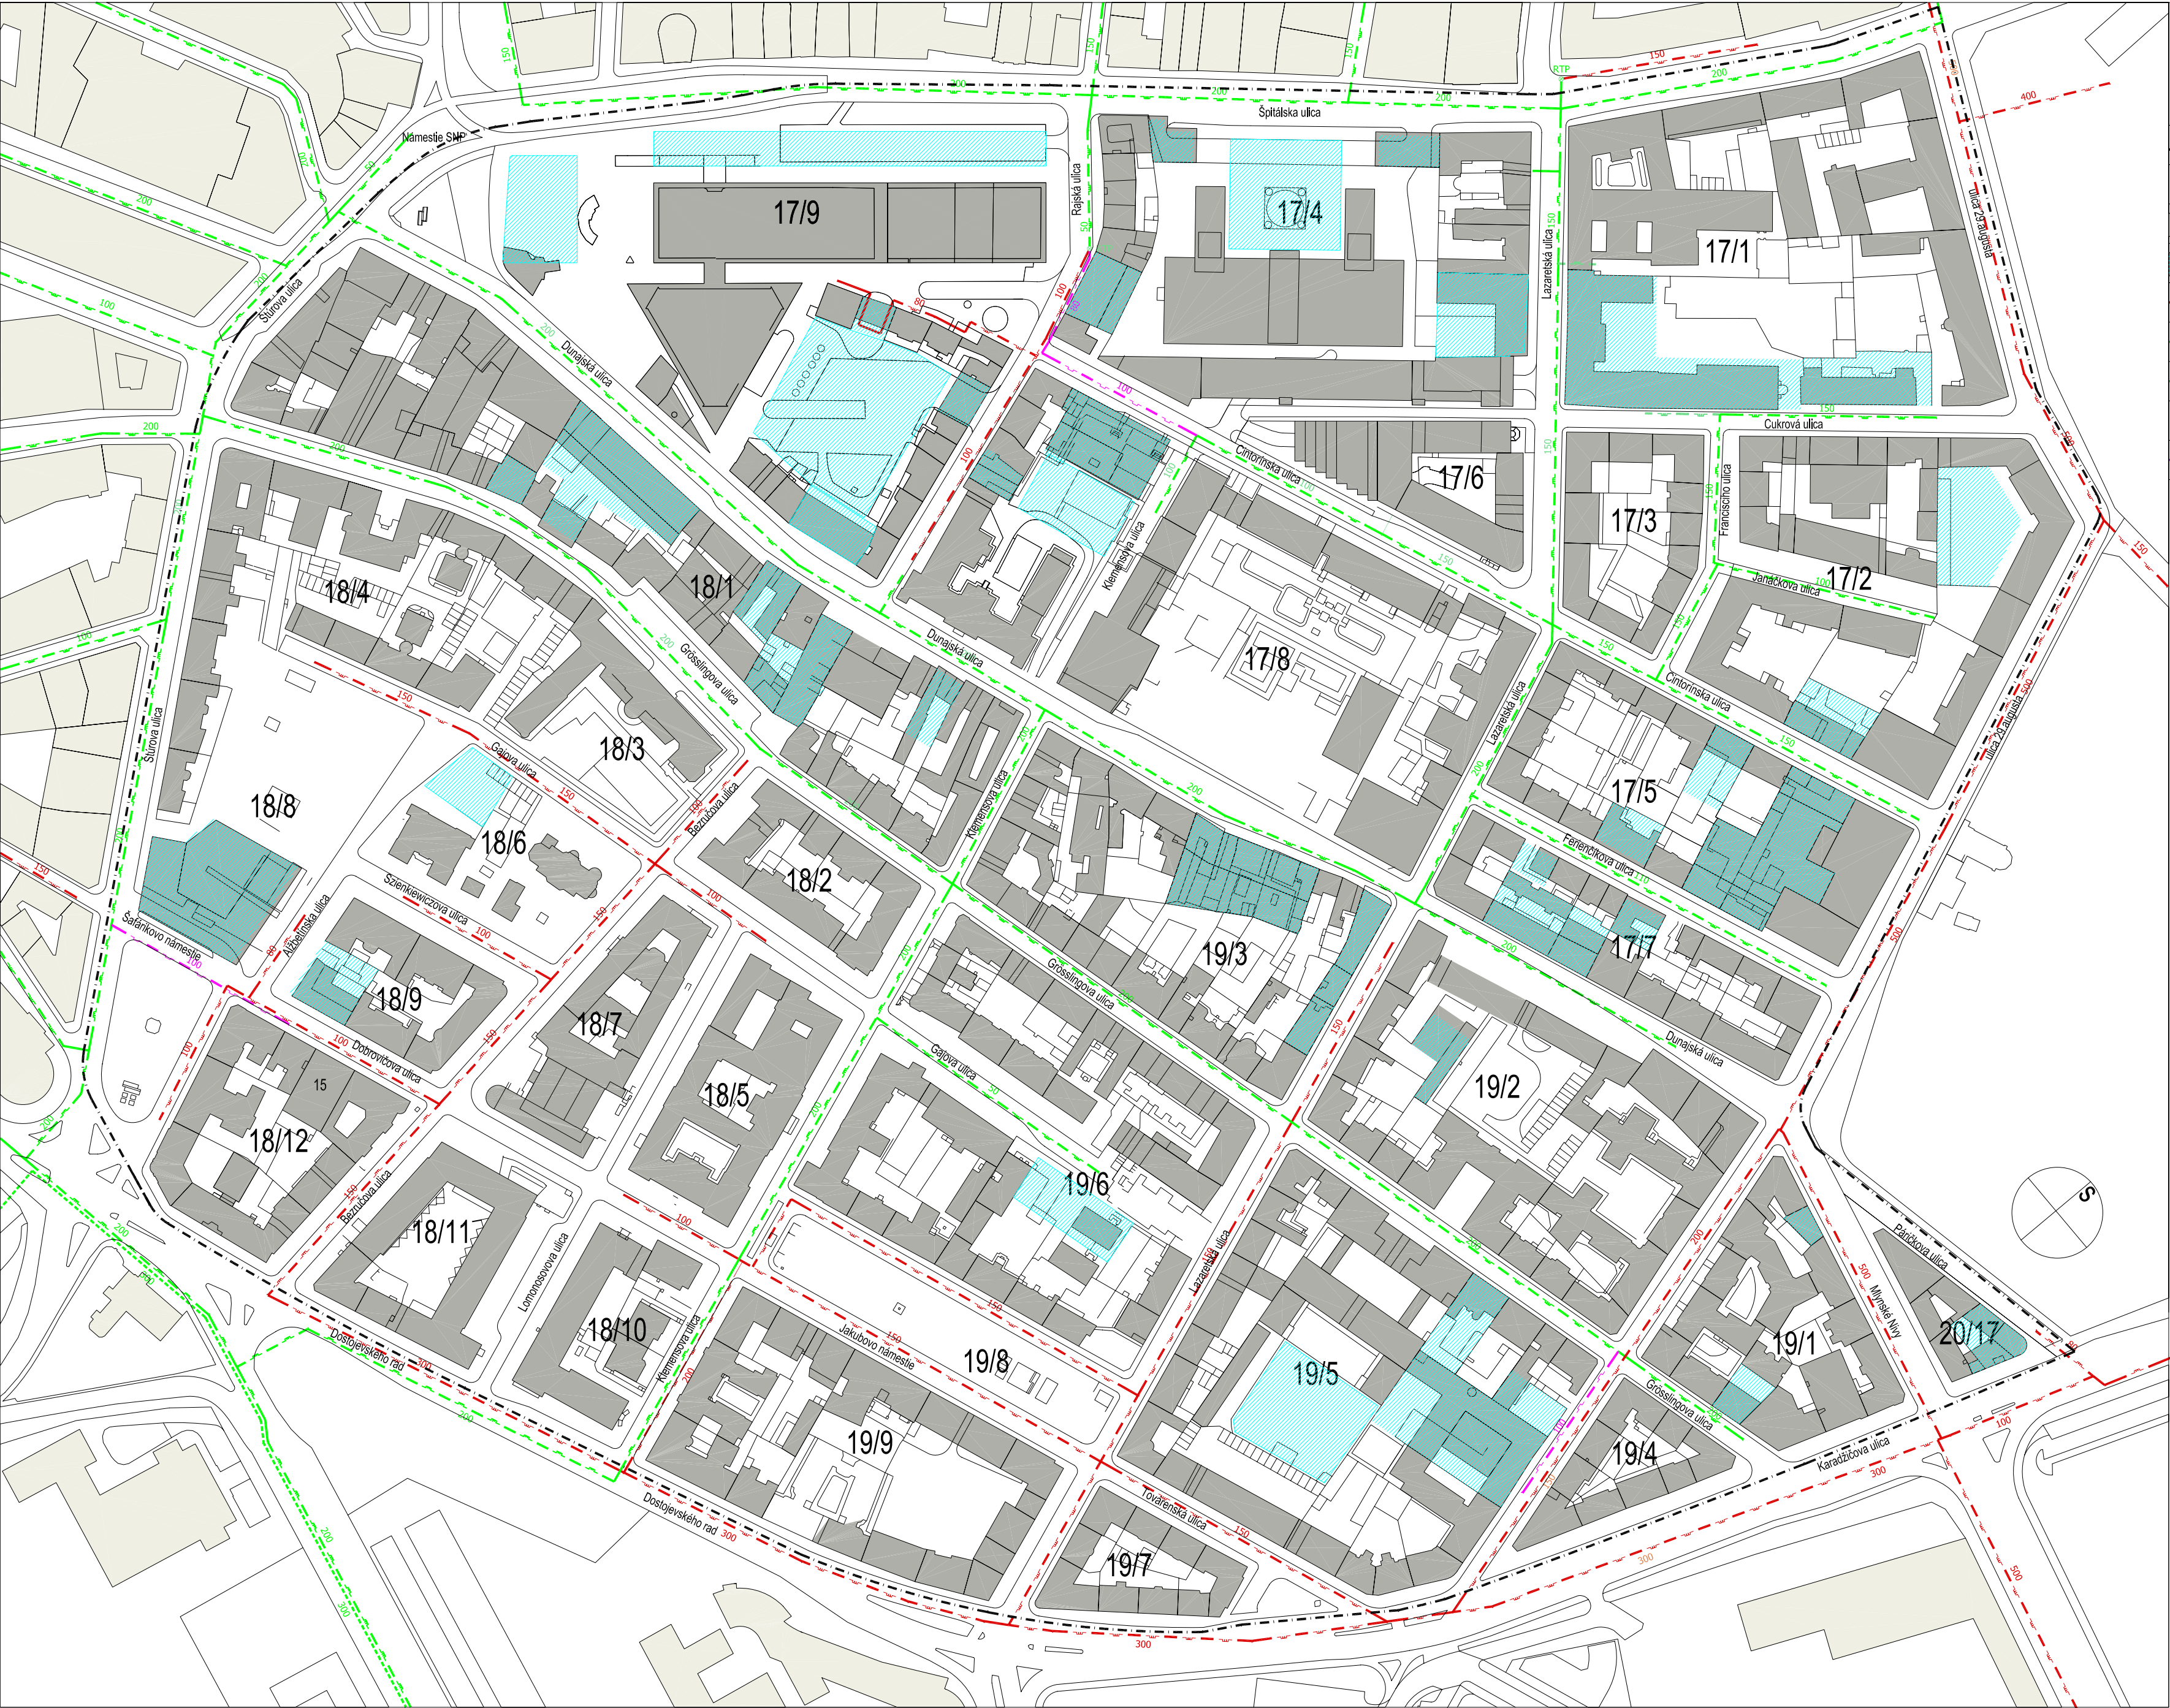

LEGENDA	
	HRANICA RIEŠENÉHO ÚZEMIA
17/3	ČÍSLO BLOKU
	OBJEKTY KOMPAKTNEJ NADZEMNEJ ZÁSTAVBY
	URBANISTICKÝ NÁVRH
	NTL JESTVUJÚCI PLYNOVOD
	STL PLYNOVOD 0,1 MPa
	JESTVUJÚCI STL PLYNOVOD 0,3 MPa
	ULIČNÝ REGULÁTOR TLAKU PLYNU STL / NTL
	NAVRHOVANÝ STL PLYNOVOD

ÚZEMNÝ PLÁN ZÓNY zmeny a doplnky 2005

ZÁSOBOVANIE PLYNOM

objednávateľ: hlavné mesto SR Bratislava		
zhotoviteľ: ing.arch. Oliver Peržel, ing.arch. Miroslav Frečer a kol. ARC Plus, spol.s r.o.		
mierka	m 1:2000	
dátum	12 .2007	
číslo výkresu	10	