


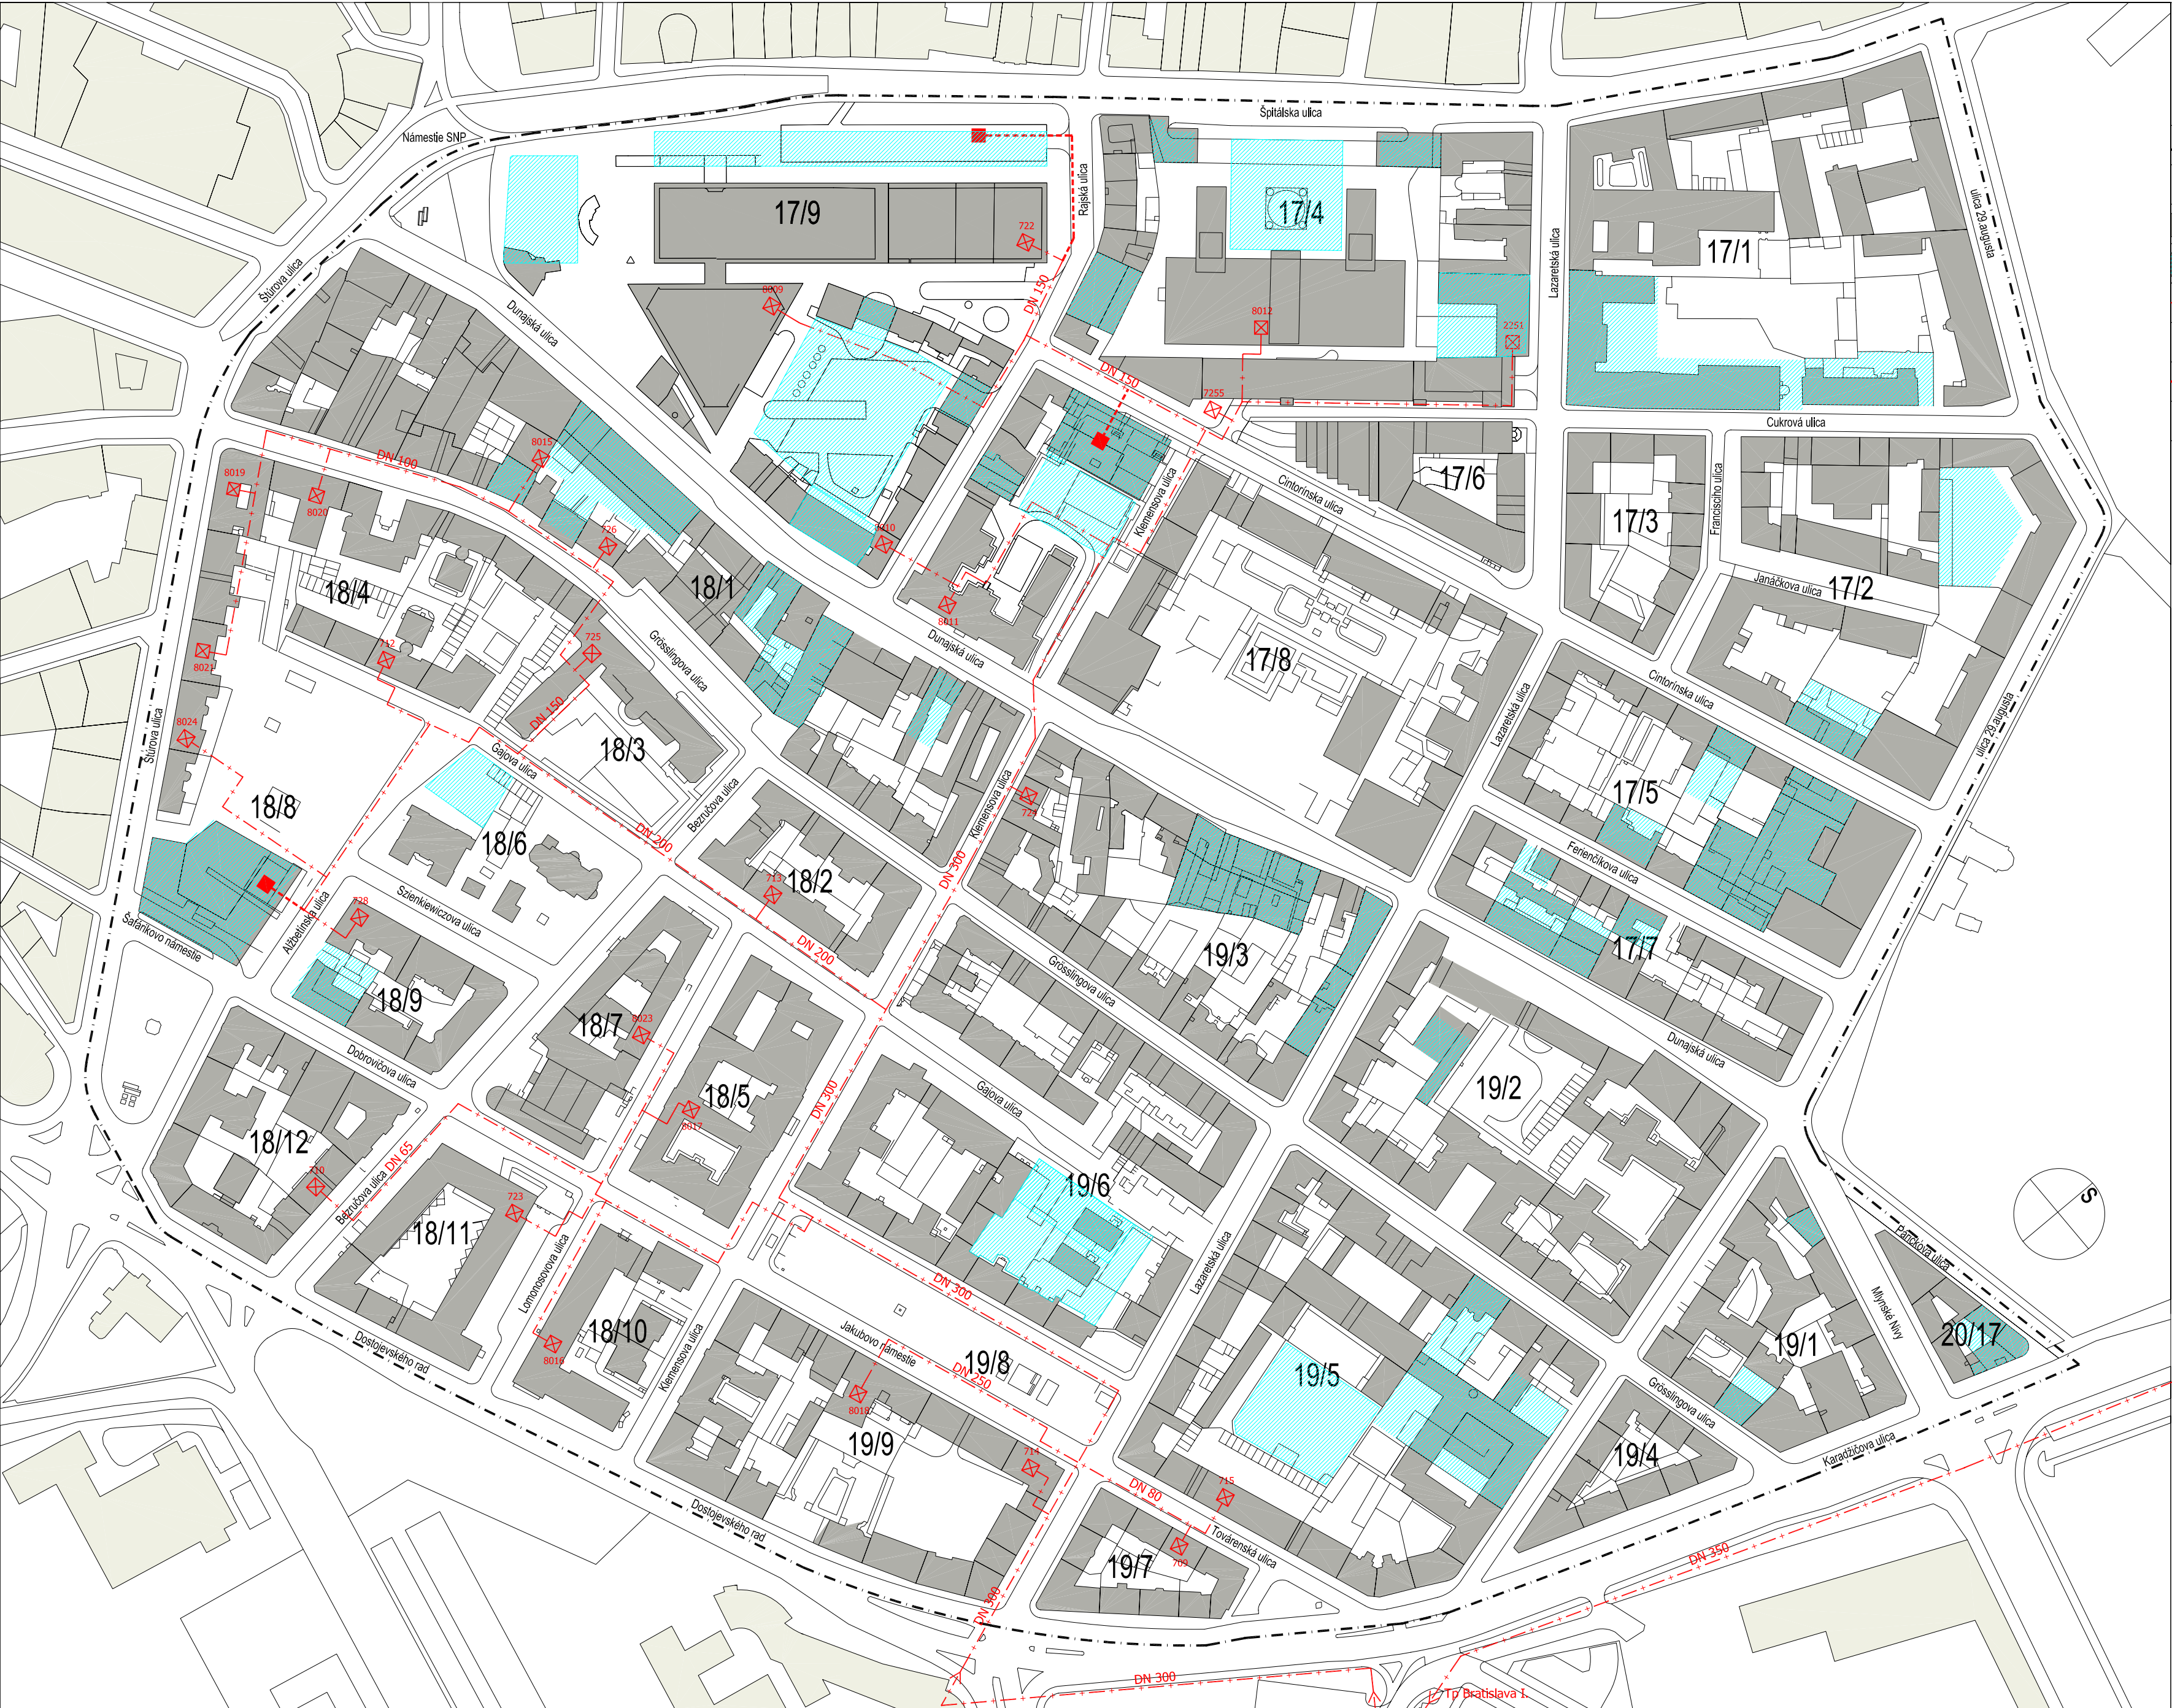

LEGENDA	
	HRANICA RIEŠENÉHO ÚZEMIA
17/3	ČÍSLO BLOKU
	OBJEKTY KOMPAKTNEJ NADZEMNEJ ZÁSTAVBY
	URBANISTICKÝ NÁVRH
	JESTVUJÚCI HORÚCOVOD
	JESTVUJÚCA ODOVZDÁVACIA STANICA TEPLA
	NAVRHOVANÝ HORÚCOVOD
	NAVRHOVANÁ ODOVZDÁVACIA STANICA TEPLA

ÚZEMNÝ PLÁN ZÓNY zmeny a doplnky 2005

ZÁSOBOVANIE TEPLOM

objednávateľ: hlavné mesto SR Bratislava		
zhotoviteľ: ing.arch. Oliver Peržel, ing.arch. Miroslav Frečer a kol. ARC Plus, spol.s r.o.		
mierka	m 1:2000	
dátum	12 .2007	
číslo výkresu	11	

Údaje katastra nehnuteľností © Úrad geodézie, kartografie a katastra Slovenskej republiky, 1996
Polohopis, výškopis a inžierske siete © Hlavné mesto Slovenskej republiky Bratislava, 2003