


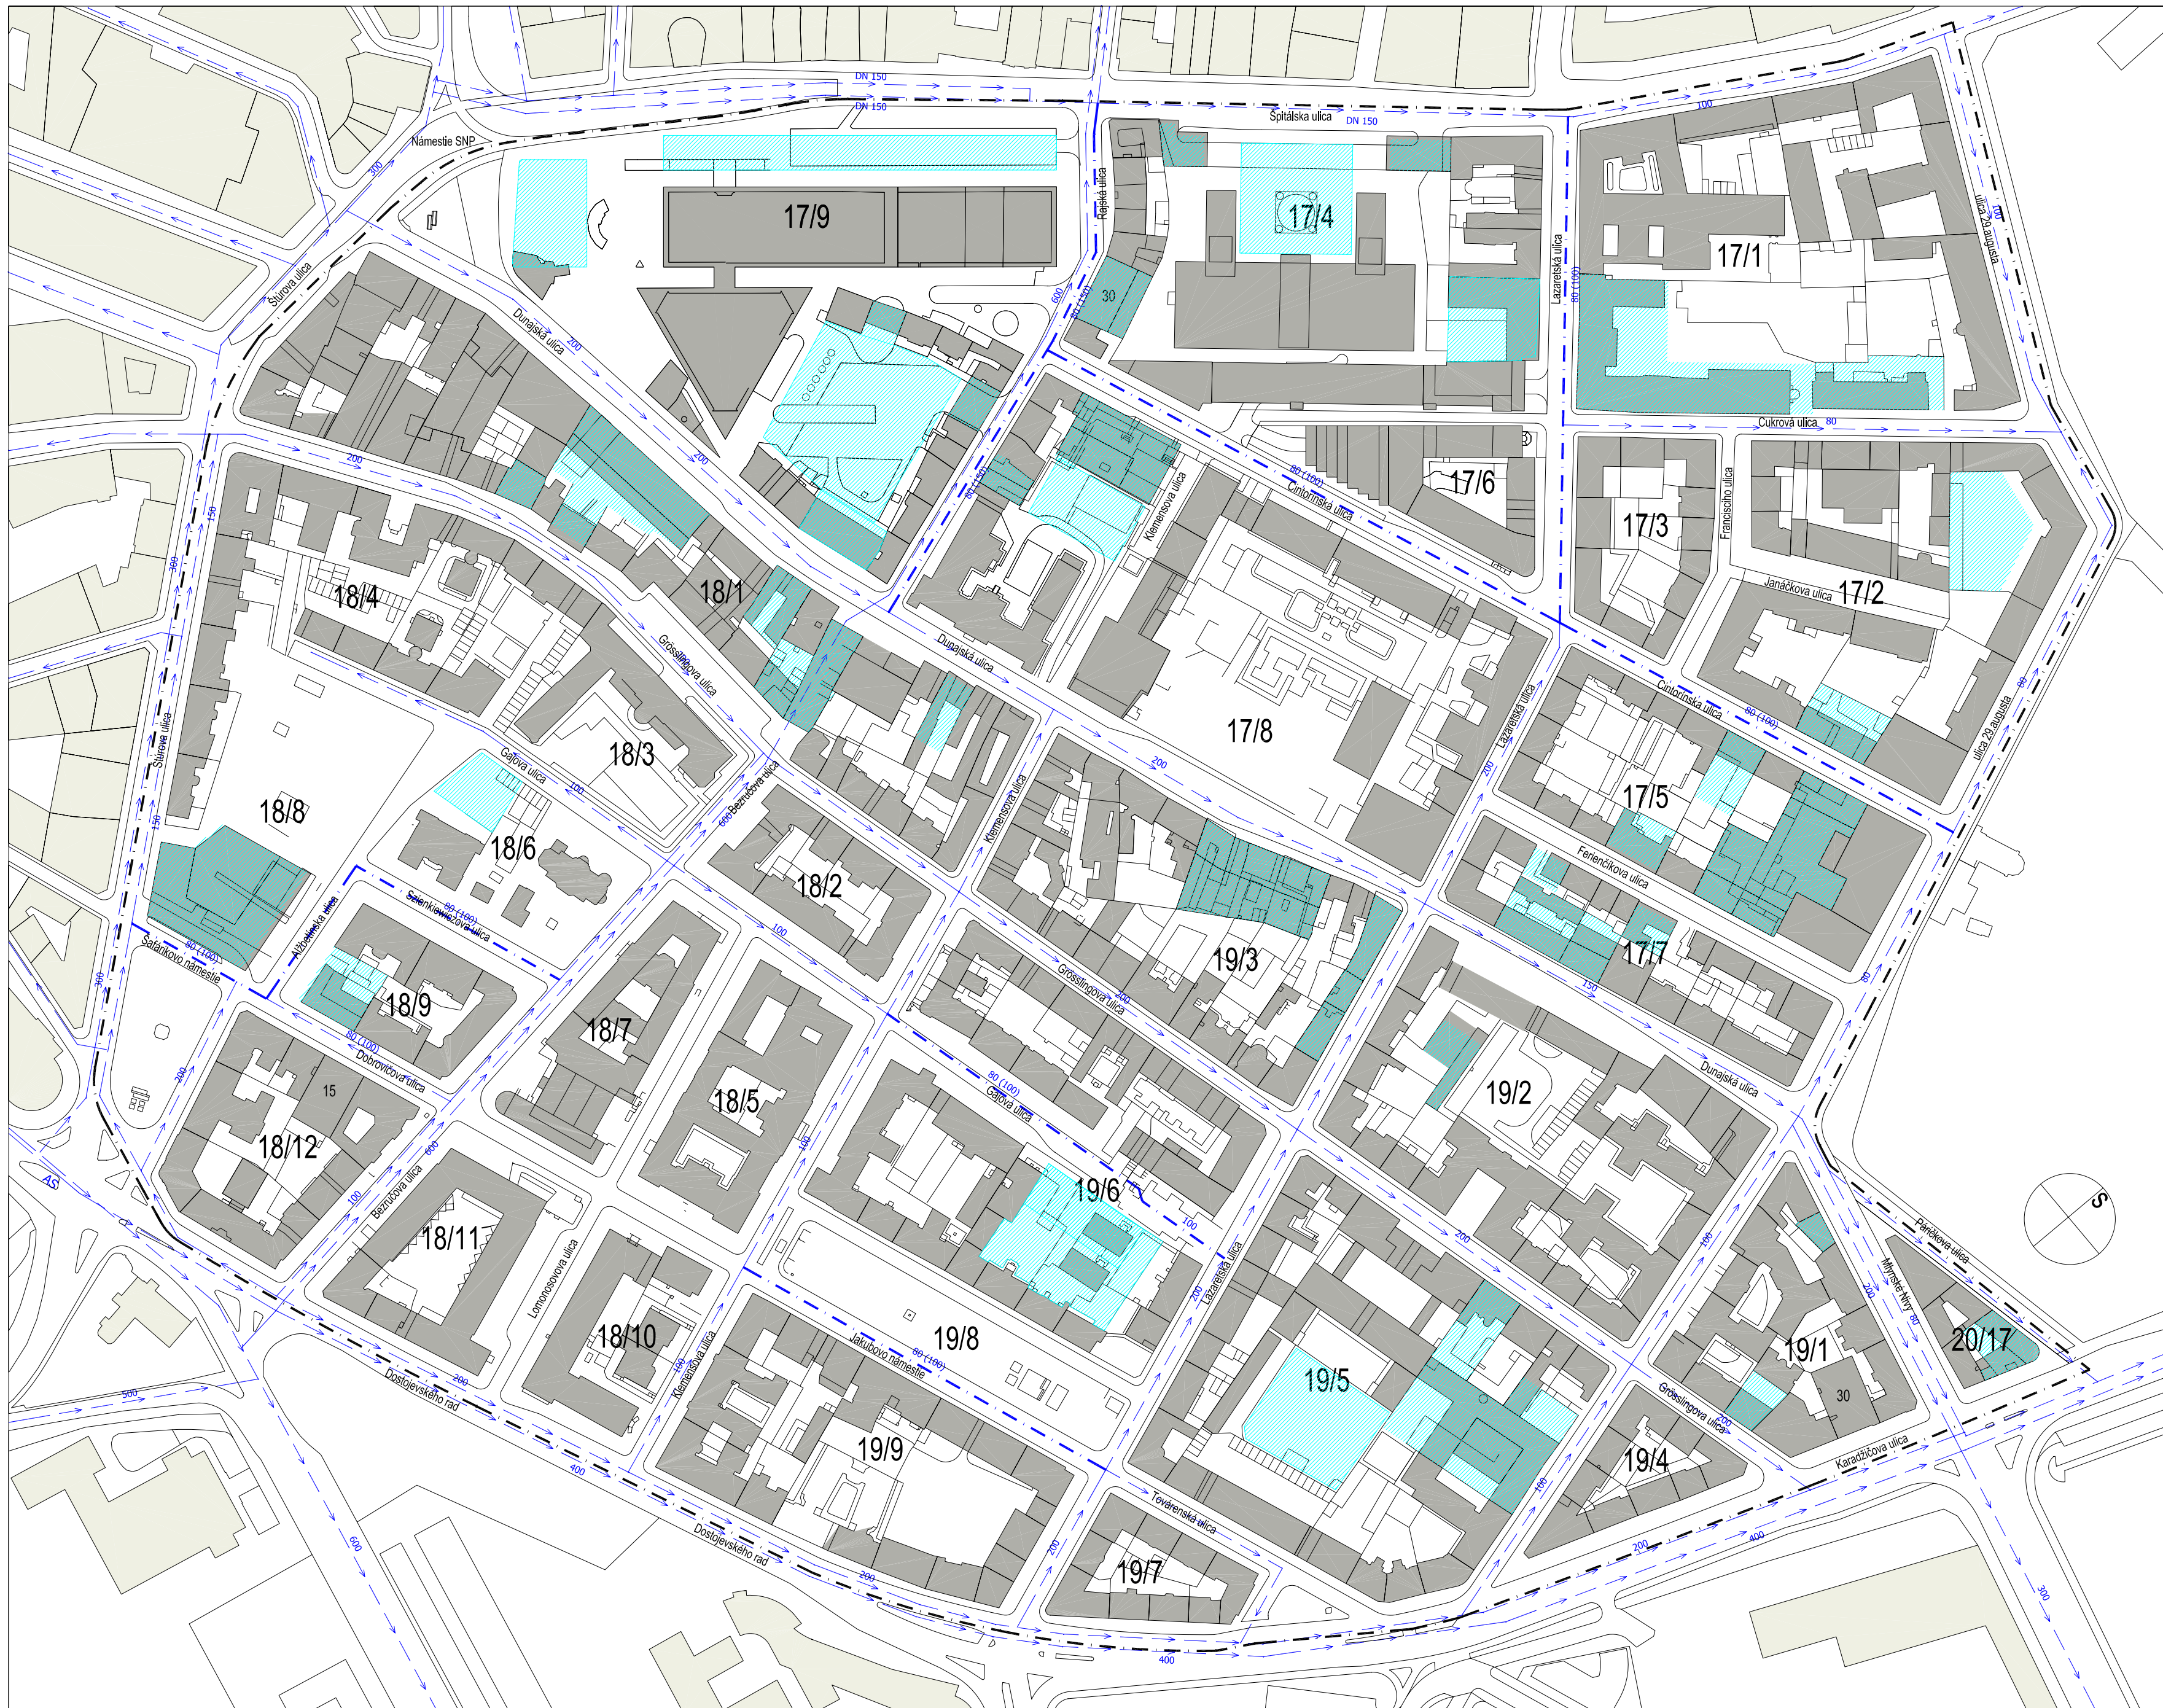

LEGENDA	
	HRANICA RIEŠENÉHO ÚZEMIA
	ČÍSLO BLOKU
	OBJEKTY KOMPAKTNEJ NADZEMNEJ ZÁSTAVBY
	URBANISTICKÝ NÁVRH
	VODOVOD JESTVUJÚCI
	NÁVRH NA REKONŠTRUKCIU

ÚZEMNÝ PLÁN ZÓNY zmeny a doplnky 2005

ZÁSOBOVANIE VODOU

objednávateľ:
hlavné mesto SR Bratislava

zhotovitel:
ing.arch. Oliver Peržel, ing.arch. Miroslav Frečer a kol. ARC Plus, spol.s r.o.

mierka	m 1:2000
dátum	12 .2007
číslo výkresu	7