


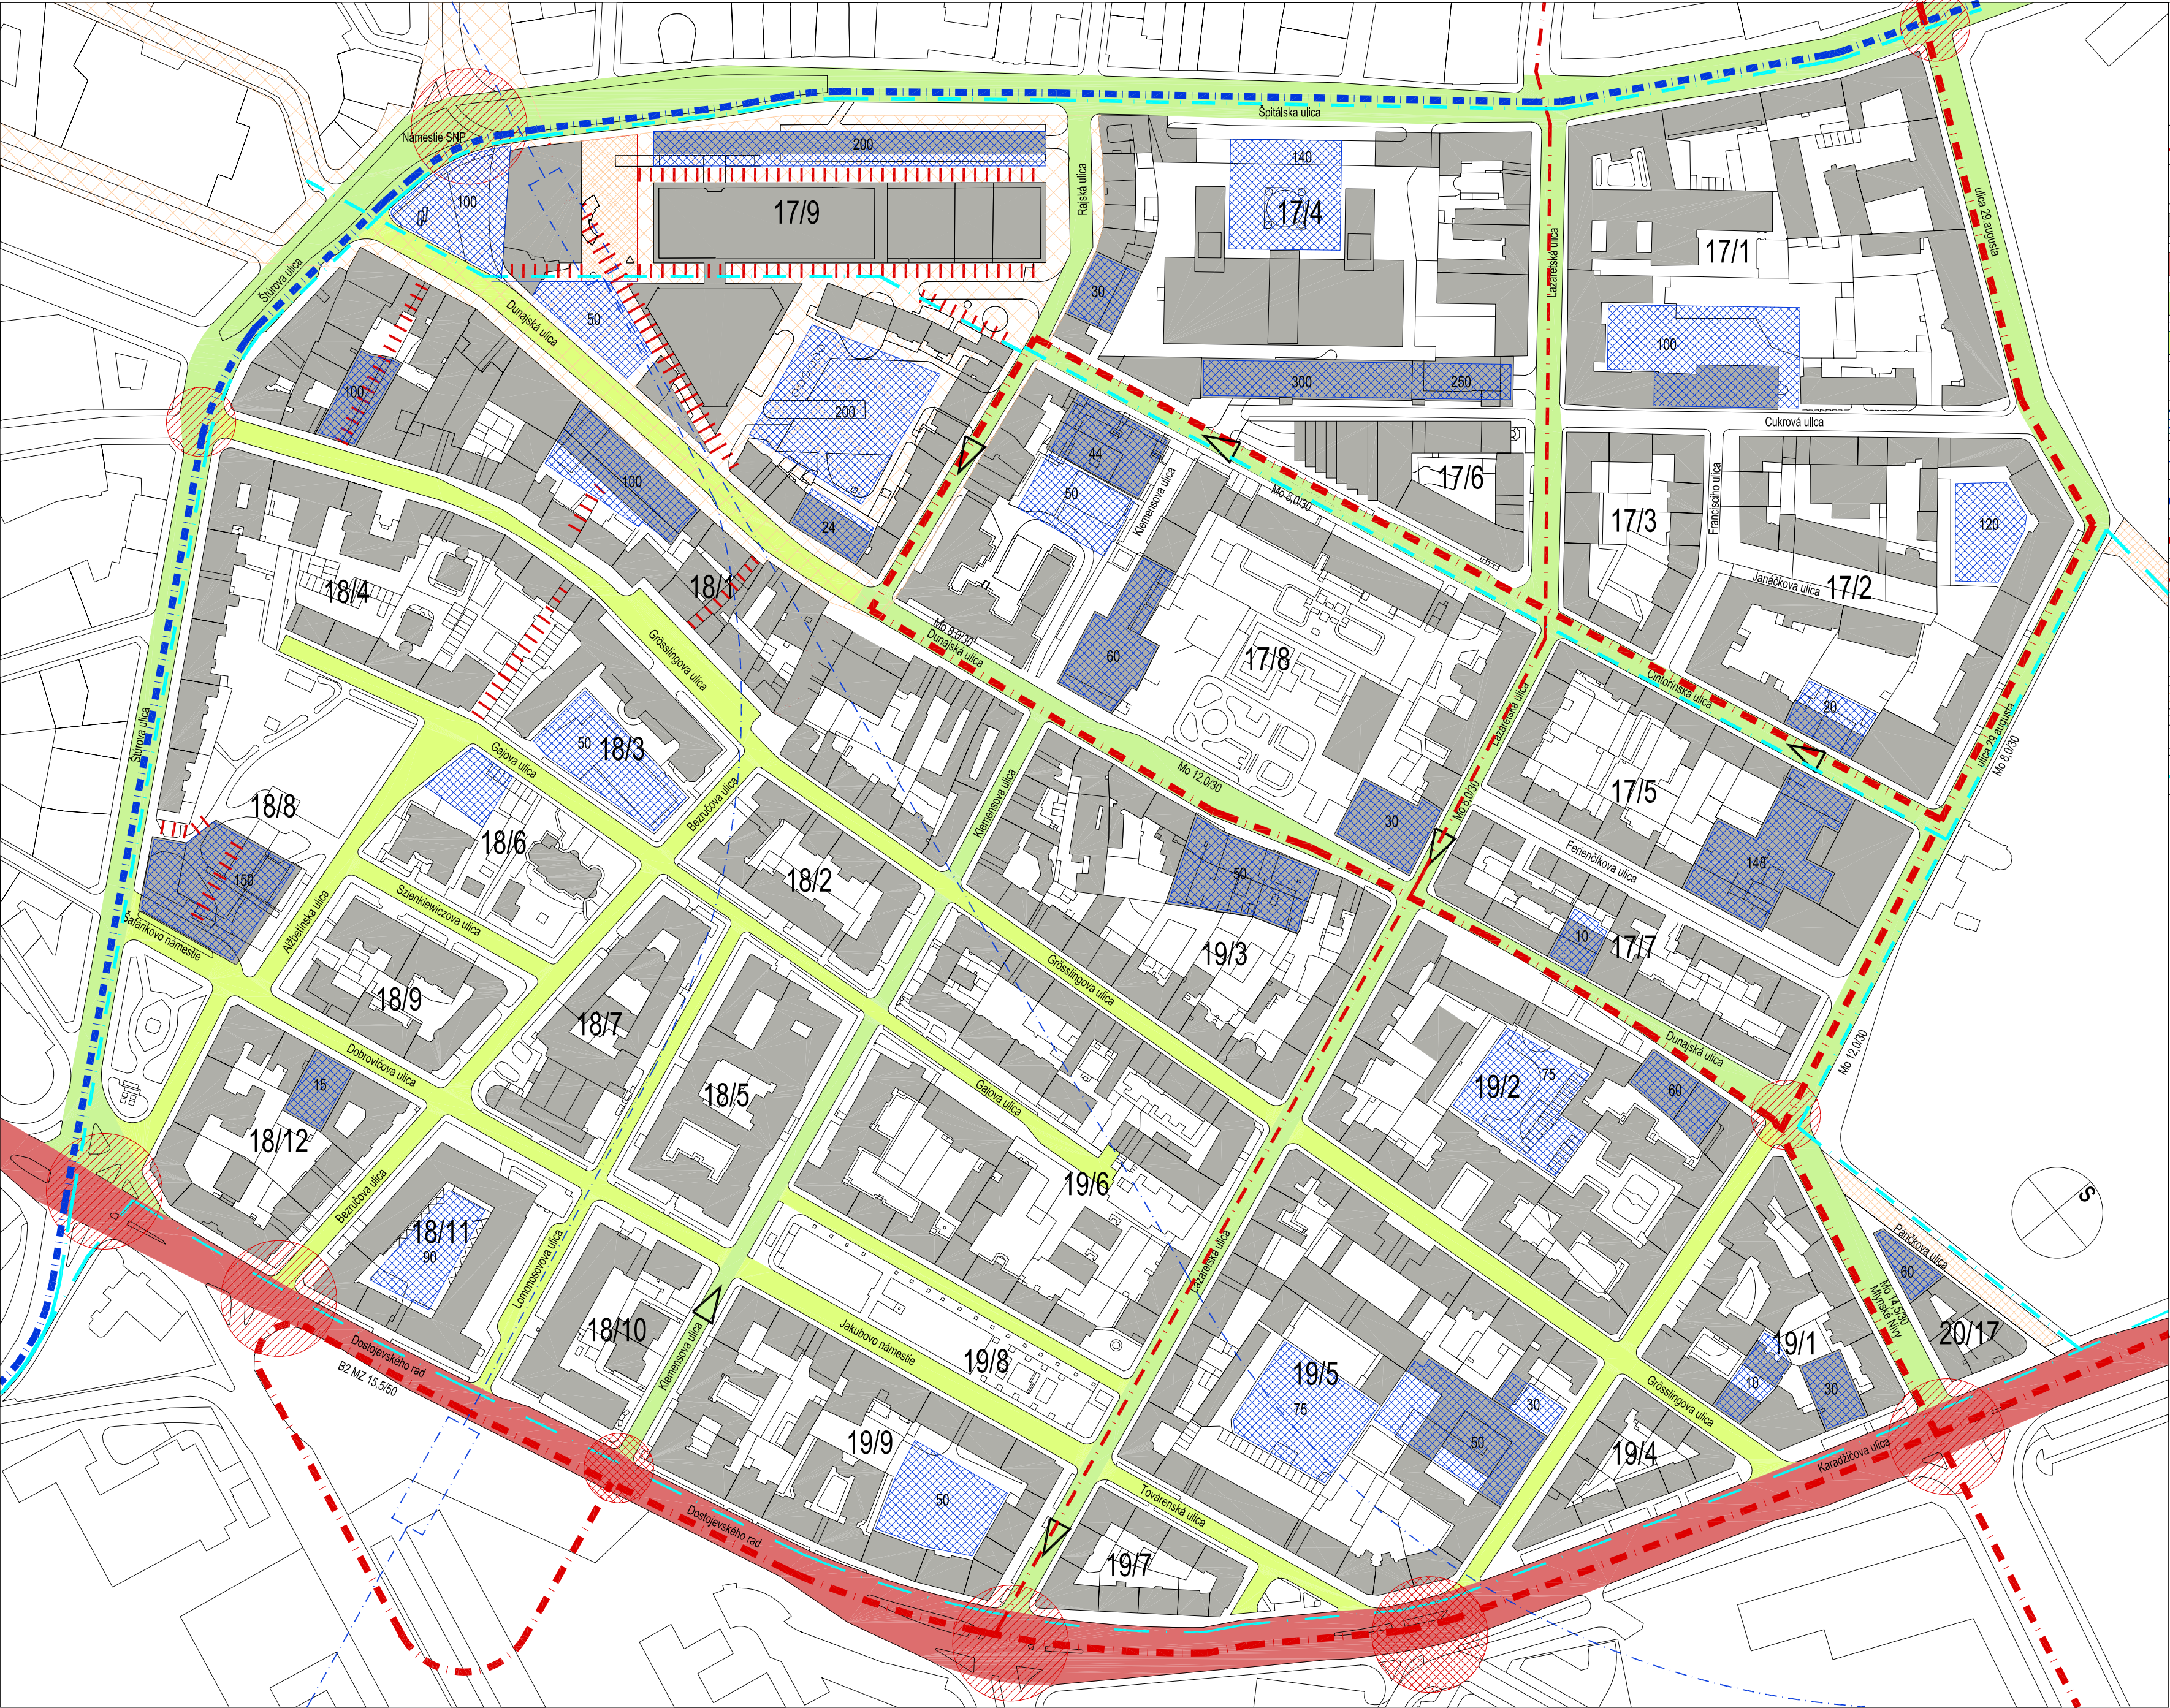

LEGENDA	
	HRANICA RIEŠENÉHO ÚZEMIA
	17/3 ČÍSLO BLOKU
	OBJEKTY KOMPAKTNEJ NADZEMNEJ ZÁSTAVBY
	VNÚTORNÝ MESTSKÝ OKRUH, KOMUNIKÁCIA B 2
	KOMUNIKÁCIA C 1
	OSTATNÉ OBSLUHOVACIE KOMUNIKÁCIE
	SMER POHYBU
	250 PODZEMNÁ PARKOVACIA GARÁŽ /počet stojísk
	TRASA NOSNÉHO SYSTÉMU MHD SO STANICAMI
	TRASY ELEKTRIČKY
	TRASY TROLEJBUSU
	VÝHLADOVÁ TRASA TROLEJBUSU LAZARETSKÁ
	CESTNÁ SVETELNÁ SIGNALIZÁCIA SÚČASNÁ
	CESTNÁ SVETELNÁ SIGNALIZÁCIA NAVRHOVANÁ
	PRIESTOR UPOKOJENIA DOPRAVY
	HLAVNÉ PEŠIE TRASY A PRIESTRANSTVÁ
	HLAVNÉ CYKLISTICKÉ TRASY

ÚZEMNÝ PLÁN ZÓNY zmeny a doplnky 2005

VÝKRES RIEŠENIA DOPRAVY

objednávateľ: hlavné mesto SR Bratislava		
zhotoviteľ: ing.arch. Oliver Peržel, ing.arch. Miroslav Frecer, ing. Ján Morávek		
mierka	m 1:2000	
dátum	12.2007	
číslo výkresu	6	