BRATISLAVA 9-1/21

BRATISLAVA 9-0/43

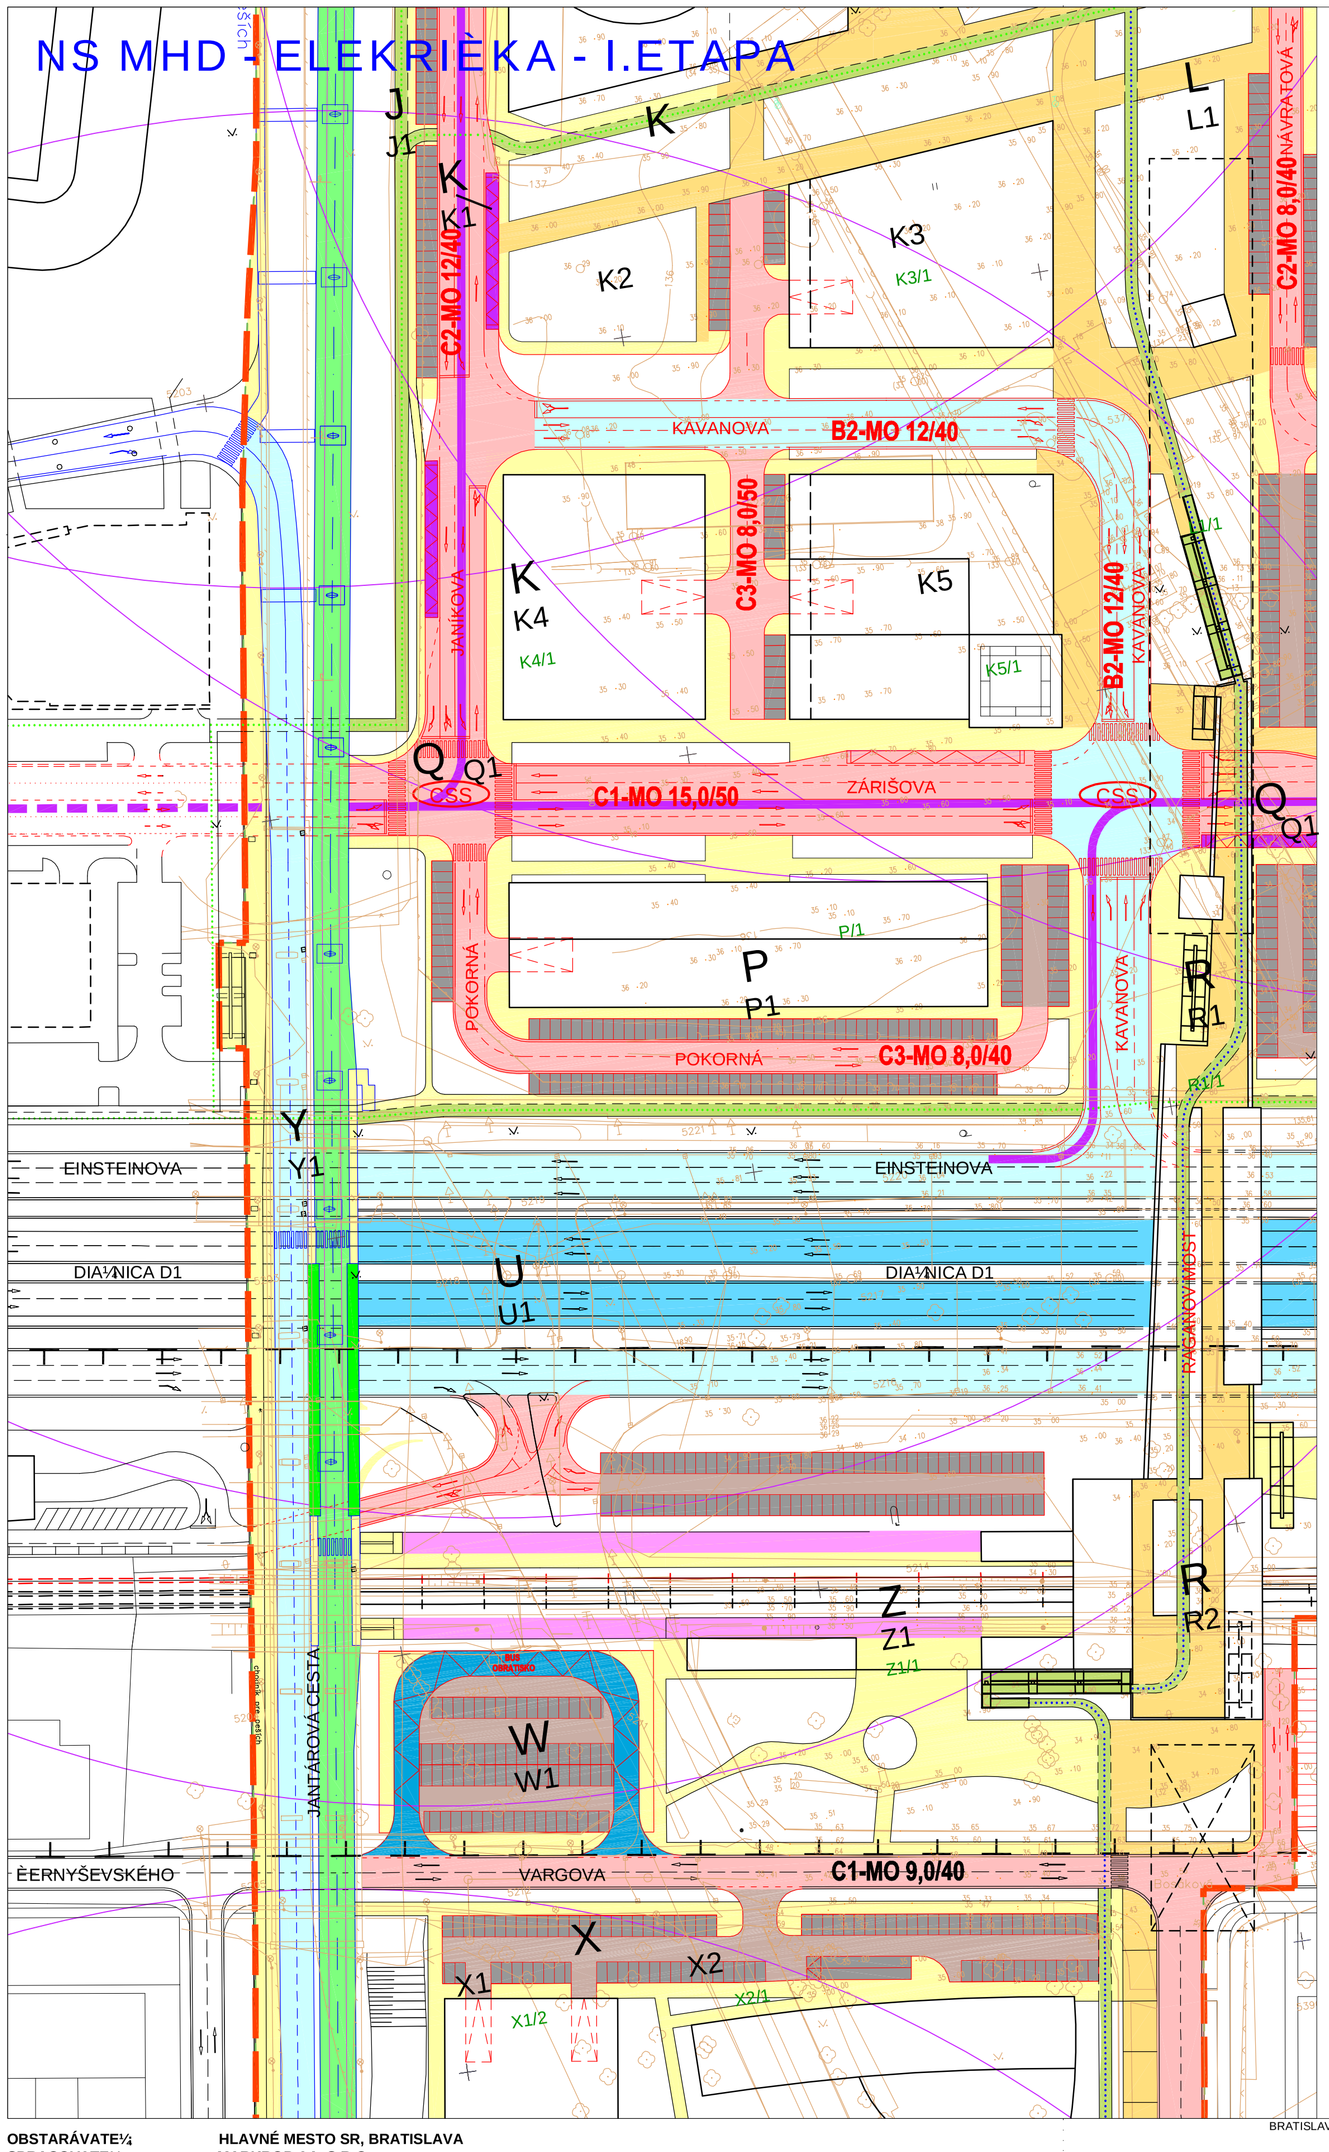

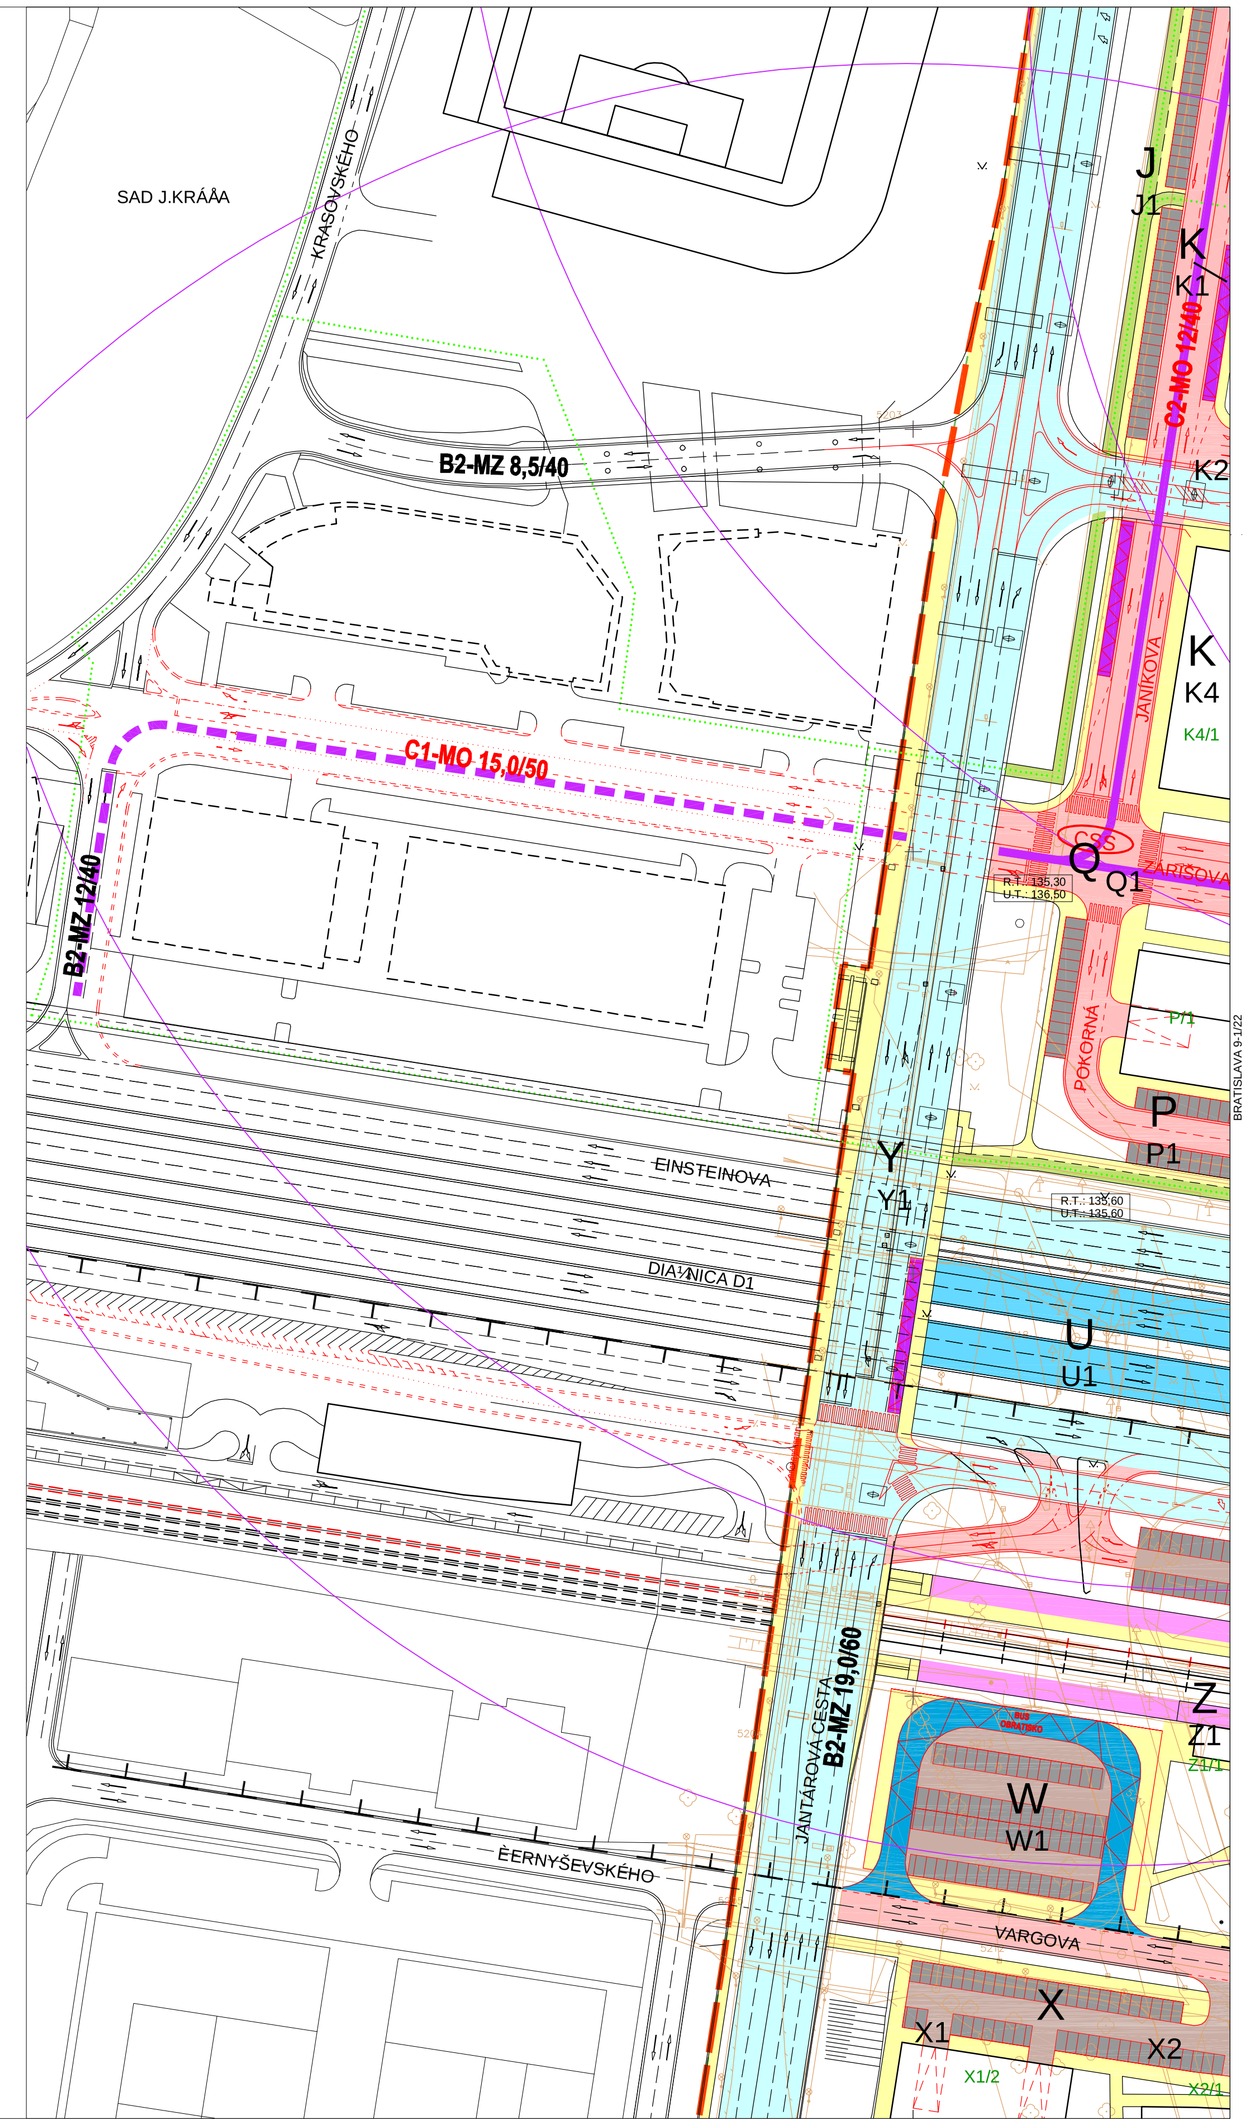

AKAD. ARCH. I. MARKO, ING. ARCH. M. KROPILÁKOVÁ, ING. ARCH. KOÈAN
ING. ARCH. V. HRDÝ, ING. ARCH. T. MIKLÓS, ING. M. JANÁEI, ING. ARCH. B. PAULÍK

AUTOR URBANISTICKEJ KONCEPCIE:

BRATISLAVA 9-1/23

OBSTARÁVATE¼	HLAVNÉ MESTO SR, BRATISLAVA
SPRACOVATE¼	MARKROP AA. S.R.O.,
HLAVNÍ RIEŠITELIA:	AKAD. ARCH. IVAN MARKO, ING. ARCH. MARTA KROPILÁKOVÁ
DÁTUM SPRACOVANIA:	APRÍL 2006

1 : 1 0 0 0

ÚZEMNÝ PLÁN CELOMESTSKÉ CENTRUM - ÈAS• PETRŽALKA
ÚZEMIE MEDZI STARÝM MOSTOM A PRÍSTAVNÝM MOSTOM
RIEŠITE¼ÈASTI: PUDOS - PLUS
NÁZOV VÝKRESU: VÝKRES RIEŠENIE VEREJNÉHO DOPRAVNÉHO VYBAVENIA

NÁVRH
4/3