


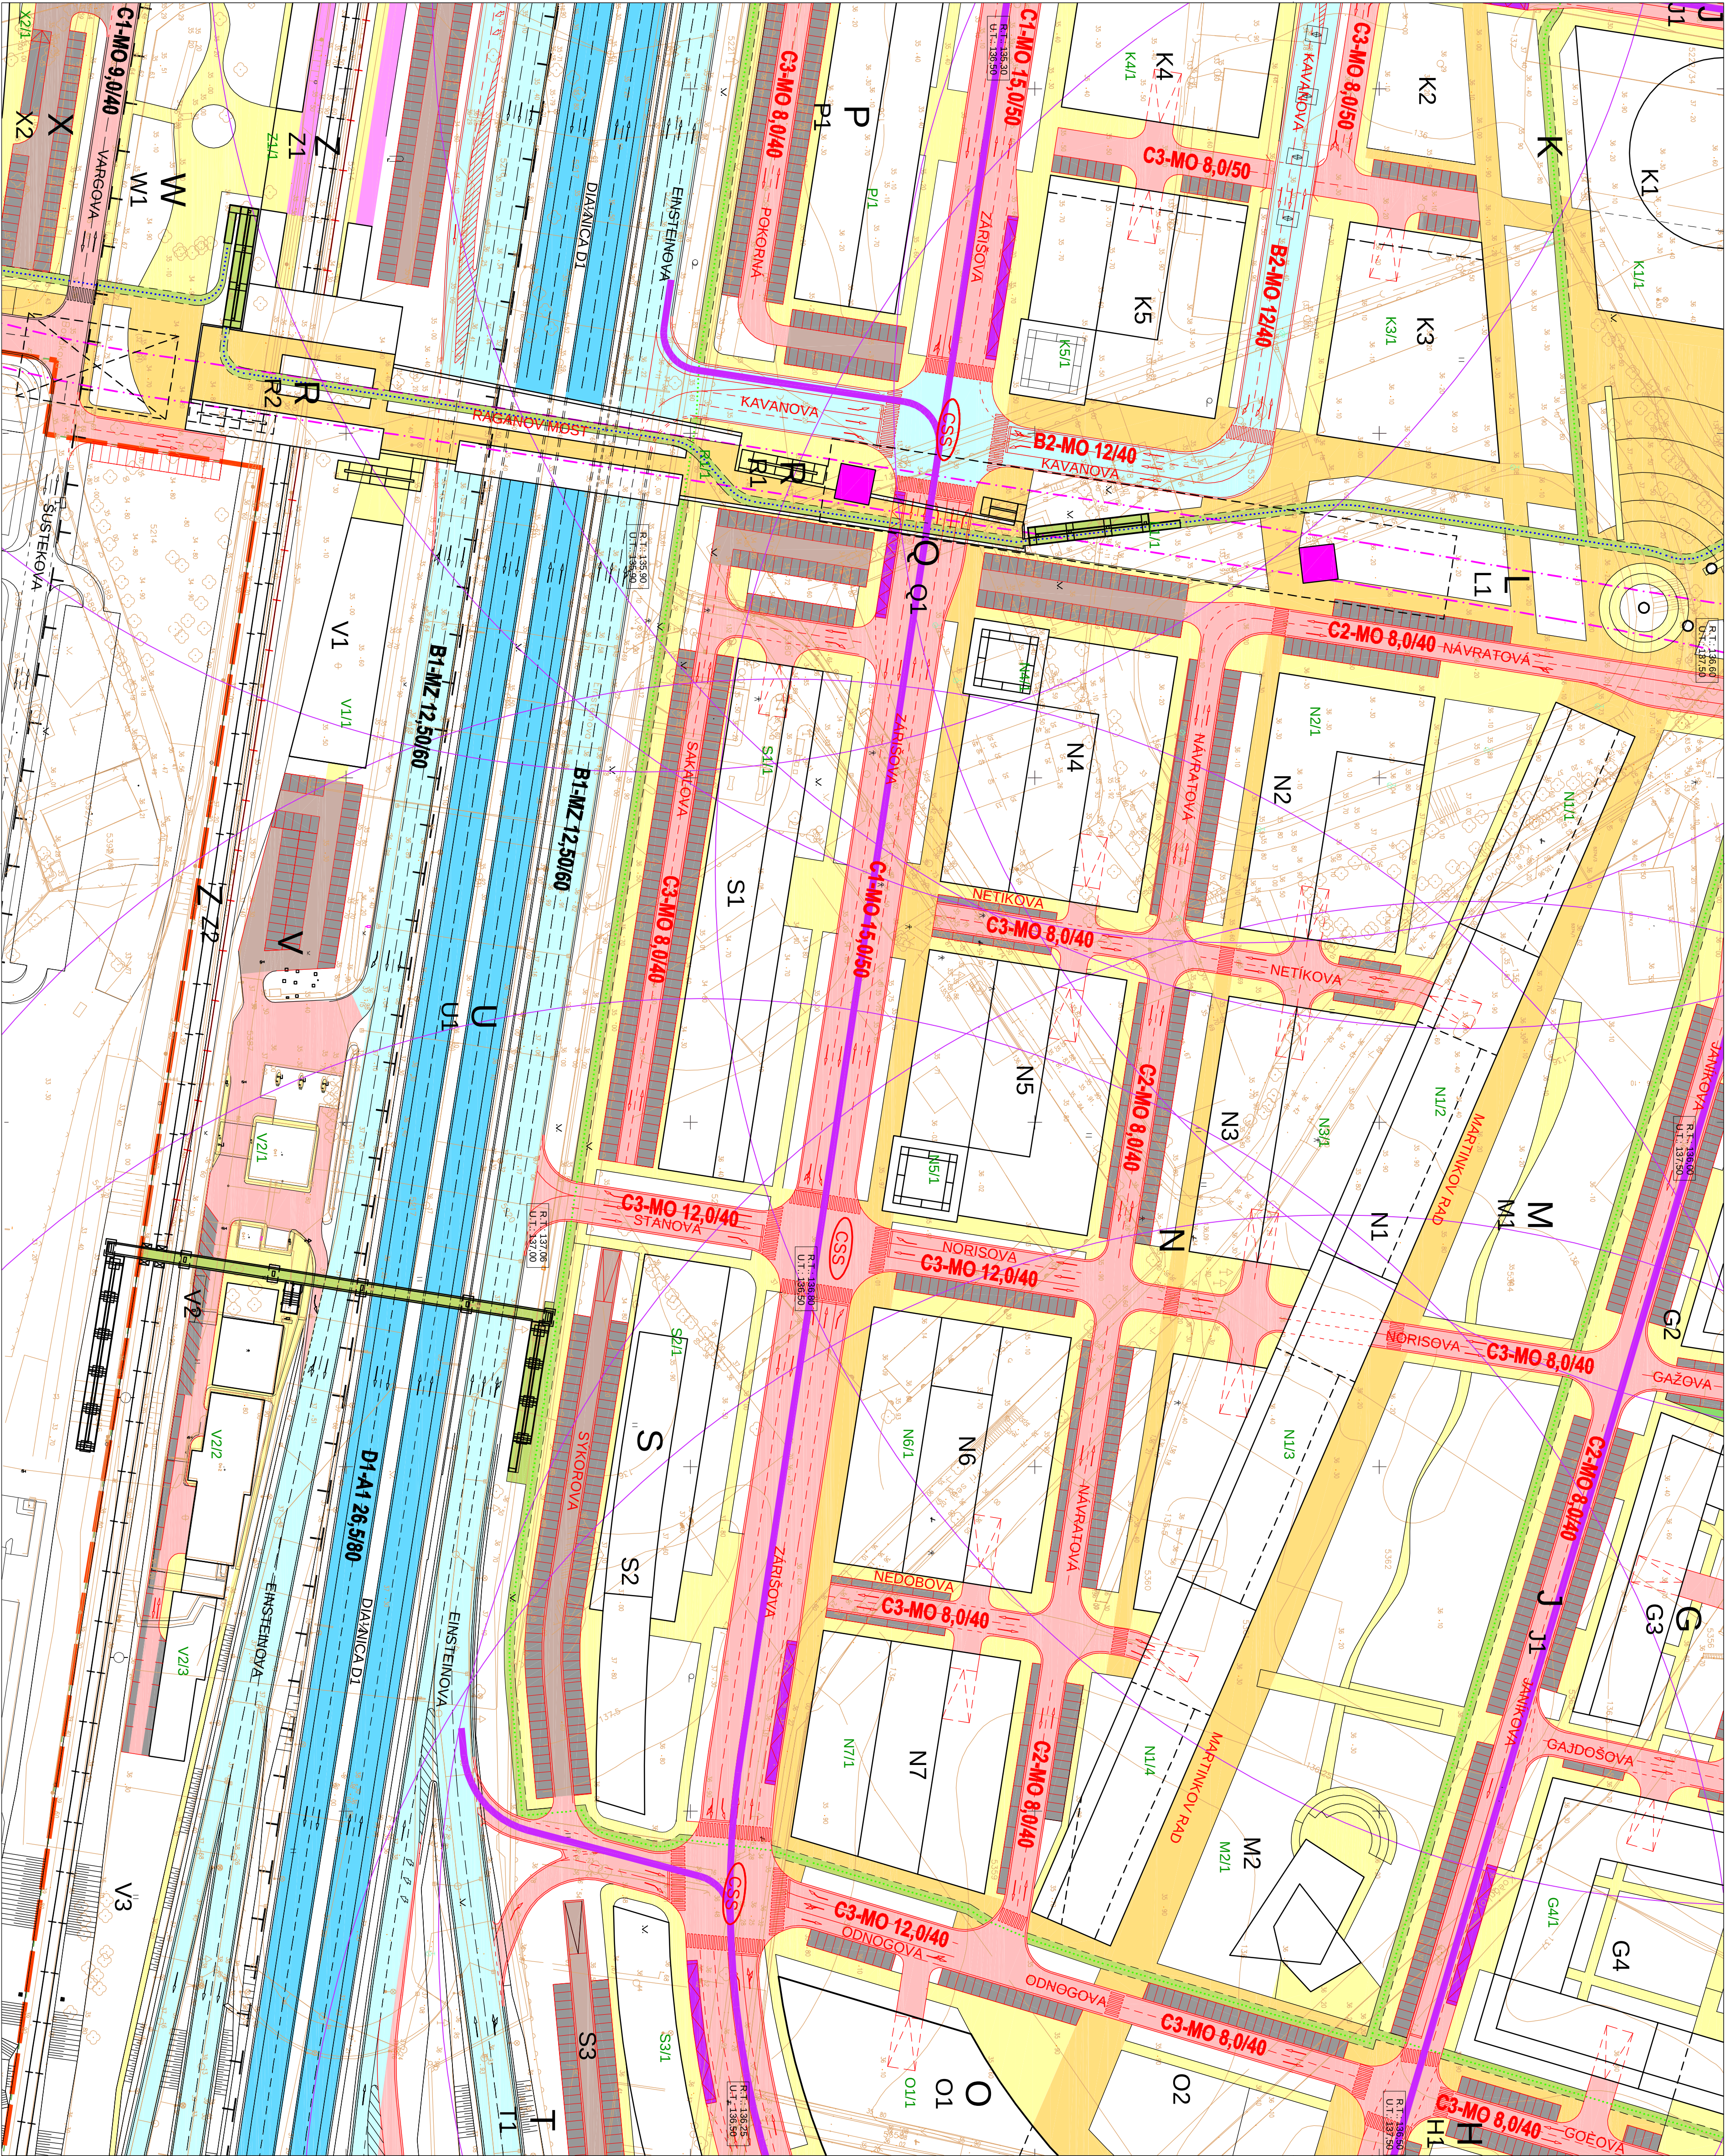

BRATISLAVA 9-1/21

AKAD. ARCH. I. MARKO, ING. ARCH. M. KROPILÁKOVÁ, ING. ARCH. KOŠAN
ING. ARCH. V. HRDÝ, ING. ARCH. T. MIKLÓS, ING. M. JANÁEI, ING. ARCH. B. PAULIK

AUTOR URBANISTICKEJ KONCEPCIE:

OBSŤARAVATEĽ:
SPRACOVATEĽ:
HLAVNÝ RIŠITEĽ:
DATUM SPRACOVANIA:

HLAVNÉ MESTO SR, BRATISLAVA
MARKOP AA, S.R.O.
AKAD. ARCH. IVAN MARKO, ING. ARCH. MARTA KROPILÁKOVÁ
APRIL 2006

BRATISLAVA 9-1/24

1 : 1 0 0 0

ÚZEMNÝ PLÁN CELNOSTRANÉHO CENTRUMU - EAS - PETRŽALKA
ÚZEMNÉ MEDZI STARÝM MOSTOM A PRÍSTAVNÝM MOSTOM
RIŠITEĽ: EAS
PUDOS - PLUS
VÝKRES RIEŠENIE VEREJNÉHO DOPRAVNÉHO VYBAVENIA

NÁVRH
5/3

BRATISLAVA 8-1/11