


BRATISLAVA 8-1/11

BRATISLAVA 8-0/23

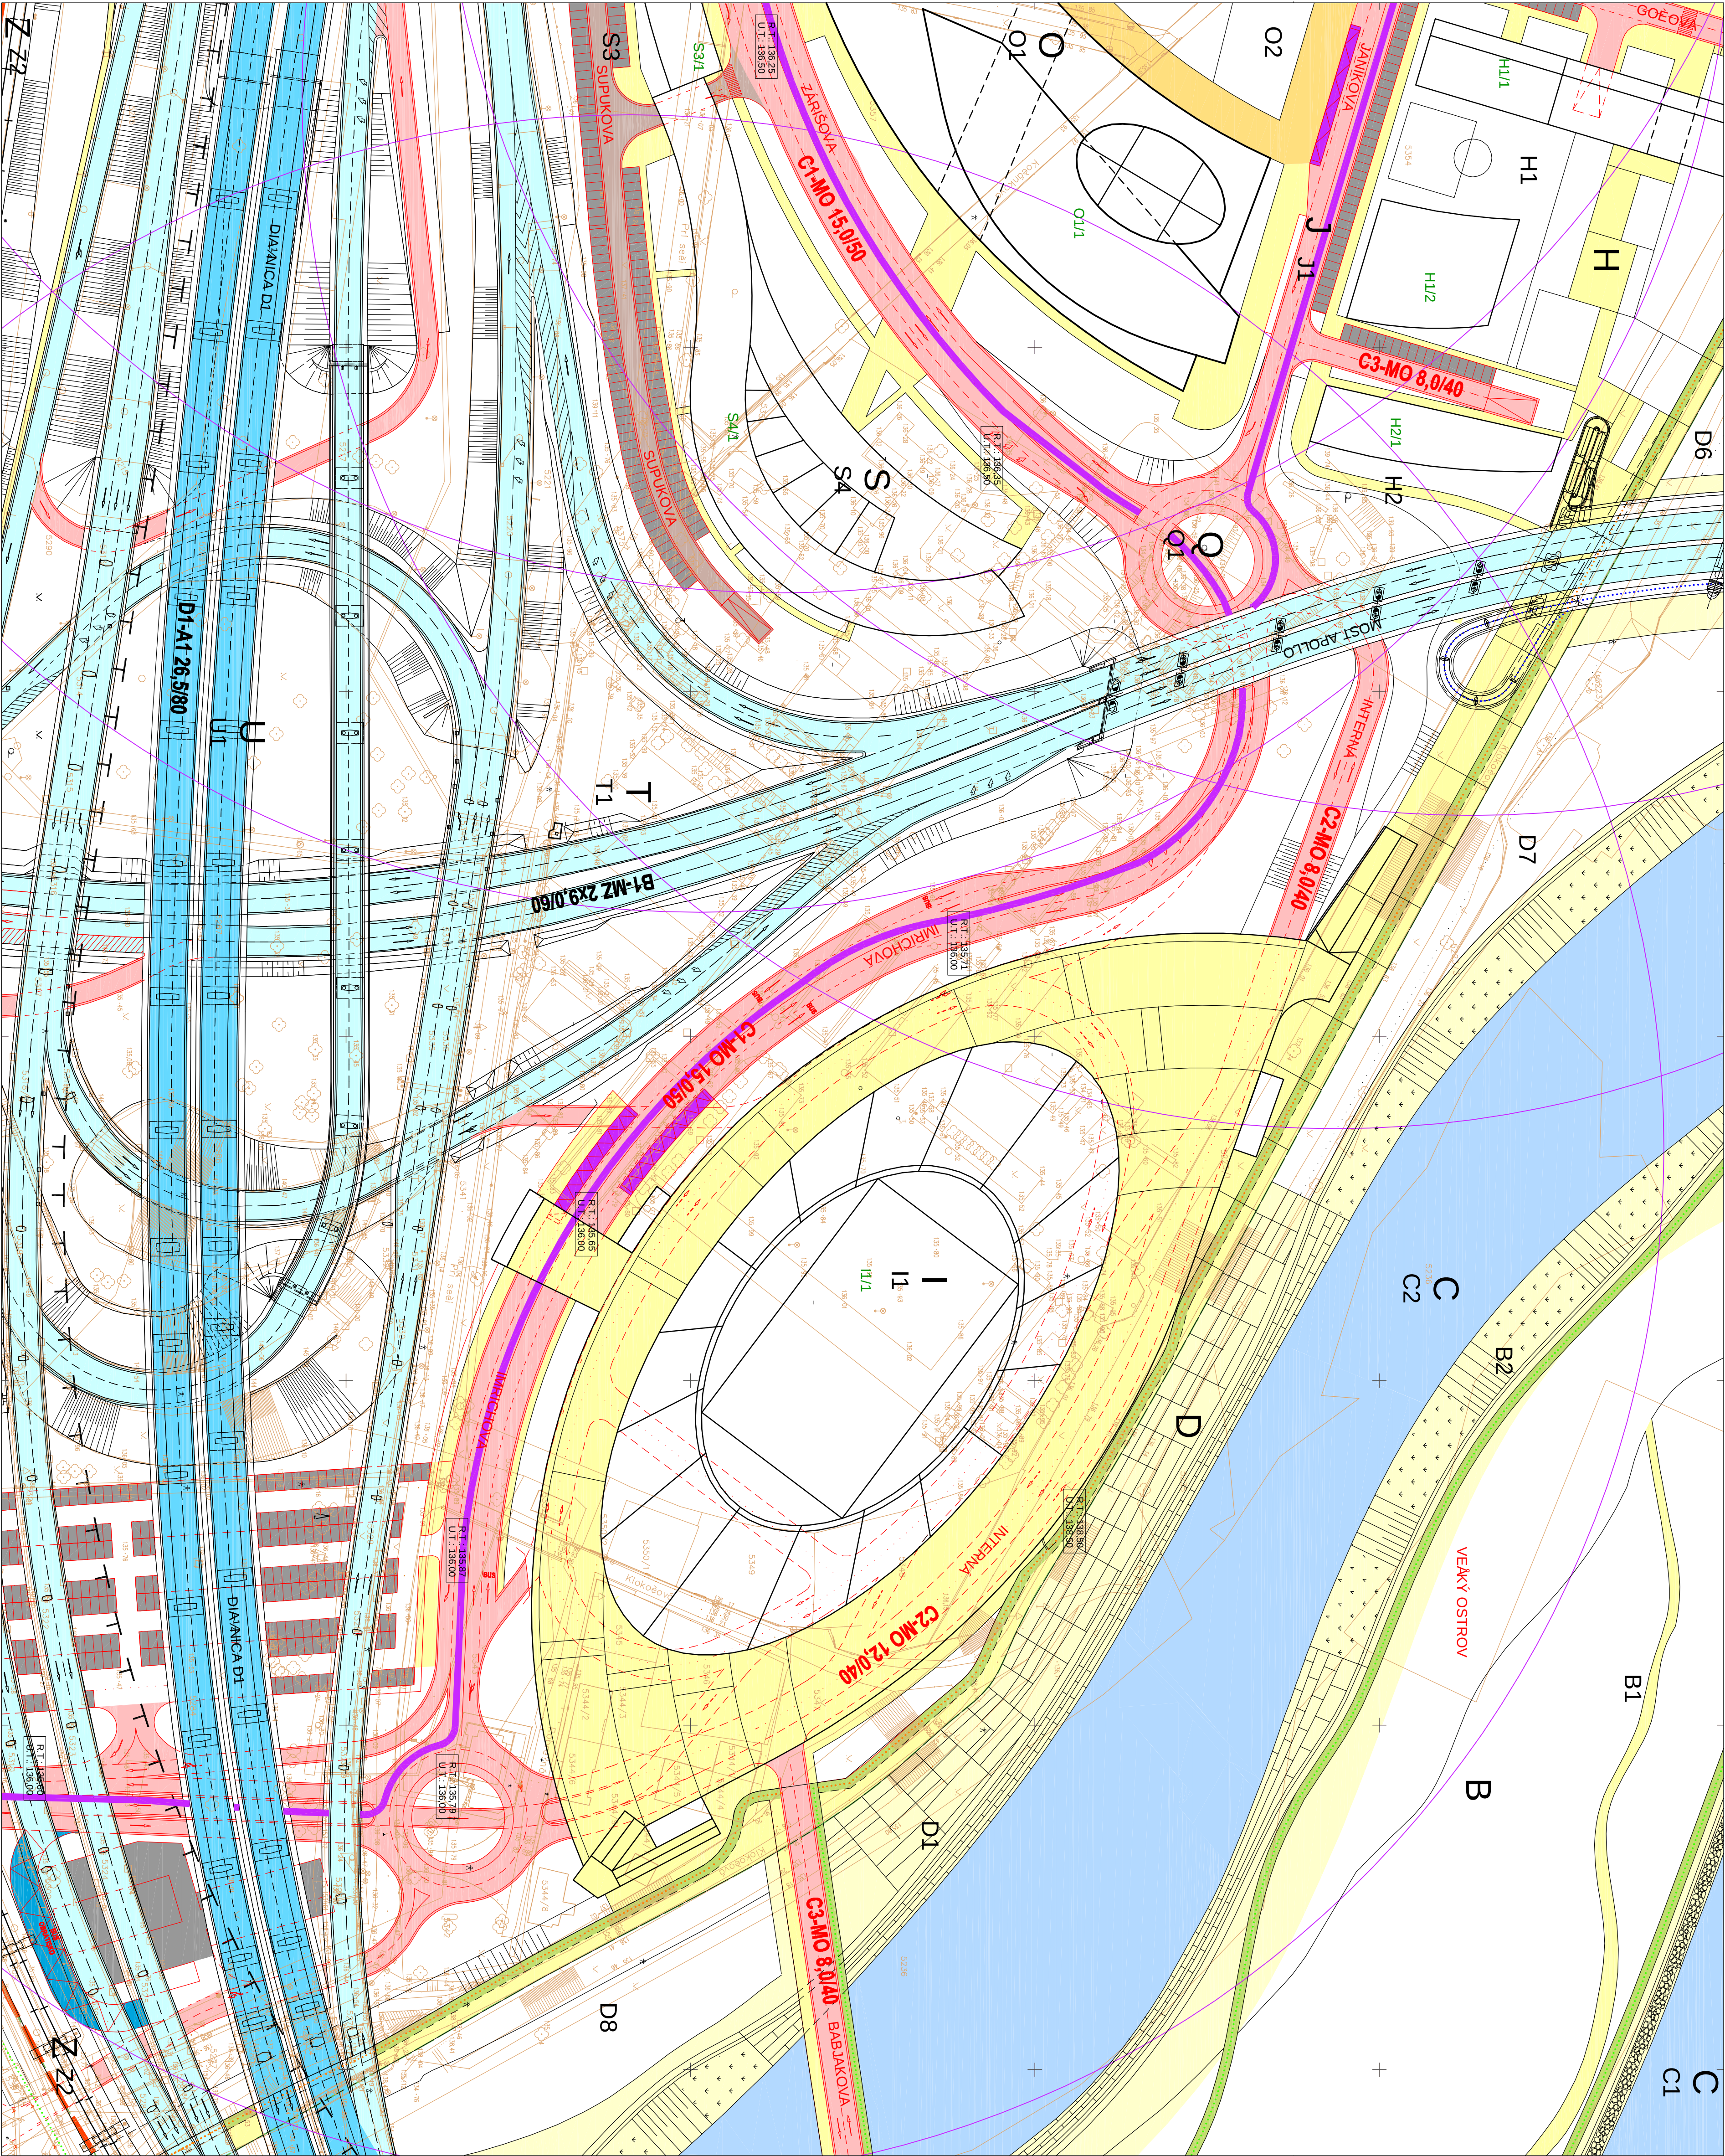

BRATISLAVA 8-1/12

AKAD. ARCH. I. MARKO, ING. ARCH. M. KROPILÁKOVÁ, ING. ARCH. KOĚAN
ING. ARCH. V. HRDÝ, ING. ARCH. T. MIKLÓS, ING. M. JANÁEI, ING. ARCH. B. PAULIK

BRATISLAVA 9-1/22

AUTOR URBANISTICKEJ KONCEPCIE:

OBSTARÁVATEĽ:
SPRACOVATEĽ:
HLAVNÍ RIŠTEĽ:
DATUM SPRACOVANIA:

HLAVNÉ MESTO SR, BRATISLAVA
MARKOP AA, S.R.O.
AKAD. ARCH. IVAN MARKO, ING. ARCH. MARTA KROPILÁKOVÁ
APRIL 2006

1 : 1 0 0 0

ÚZEMNÝ PLÁN CELOMESTSKÉ CENTRUM - EAS - PETRŽALKA
ÚZEMIE MEDZI STARÝM MŮSTOM A PRÍSTAVNÝM MŮSTOM
RIŠTEĽ: EAS
VÝKRES: PLUS
VÝKRES RIEŠENIE VEREJNÉHO DOPRAVNÉHO VYBAVENIA

NÁVRH
6/3