

Hlavné mesto Slovenskej republiky Bratislava




ÚZEMNÝ PLÁN HLAVNÉHO MESTA SLOVENSKEJ REPUBLIKY BRATISLAVY

ZMENY A DOPLNKY

ZaD 05 Verejno - prospešné stavby a stavby vo verejnom záujme
- schéma zariadení dopravy, technickej infraštruktúry a odpadového hospodárstva

Mierka 1:30 000
Rok 2014

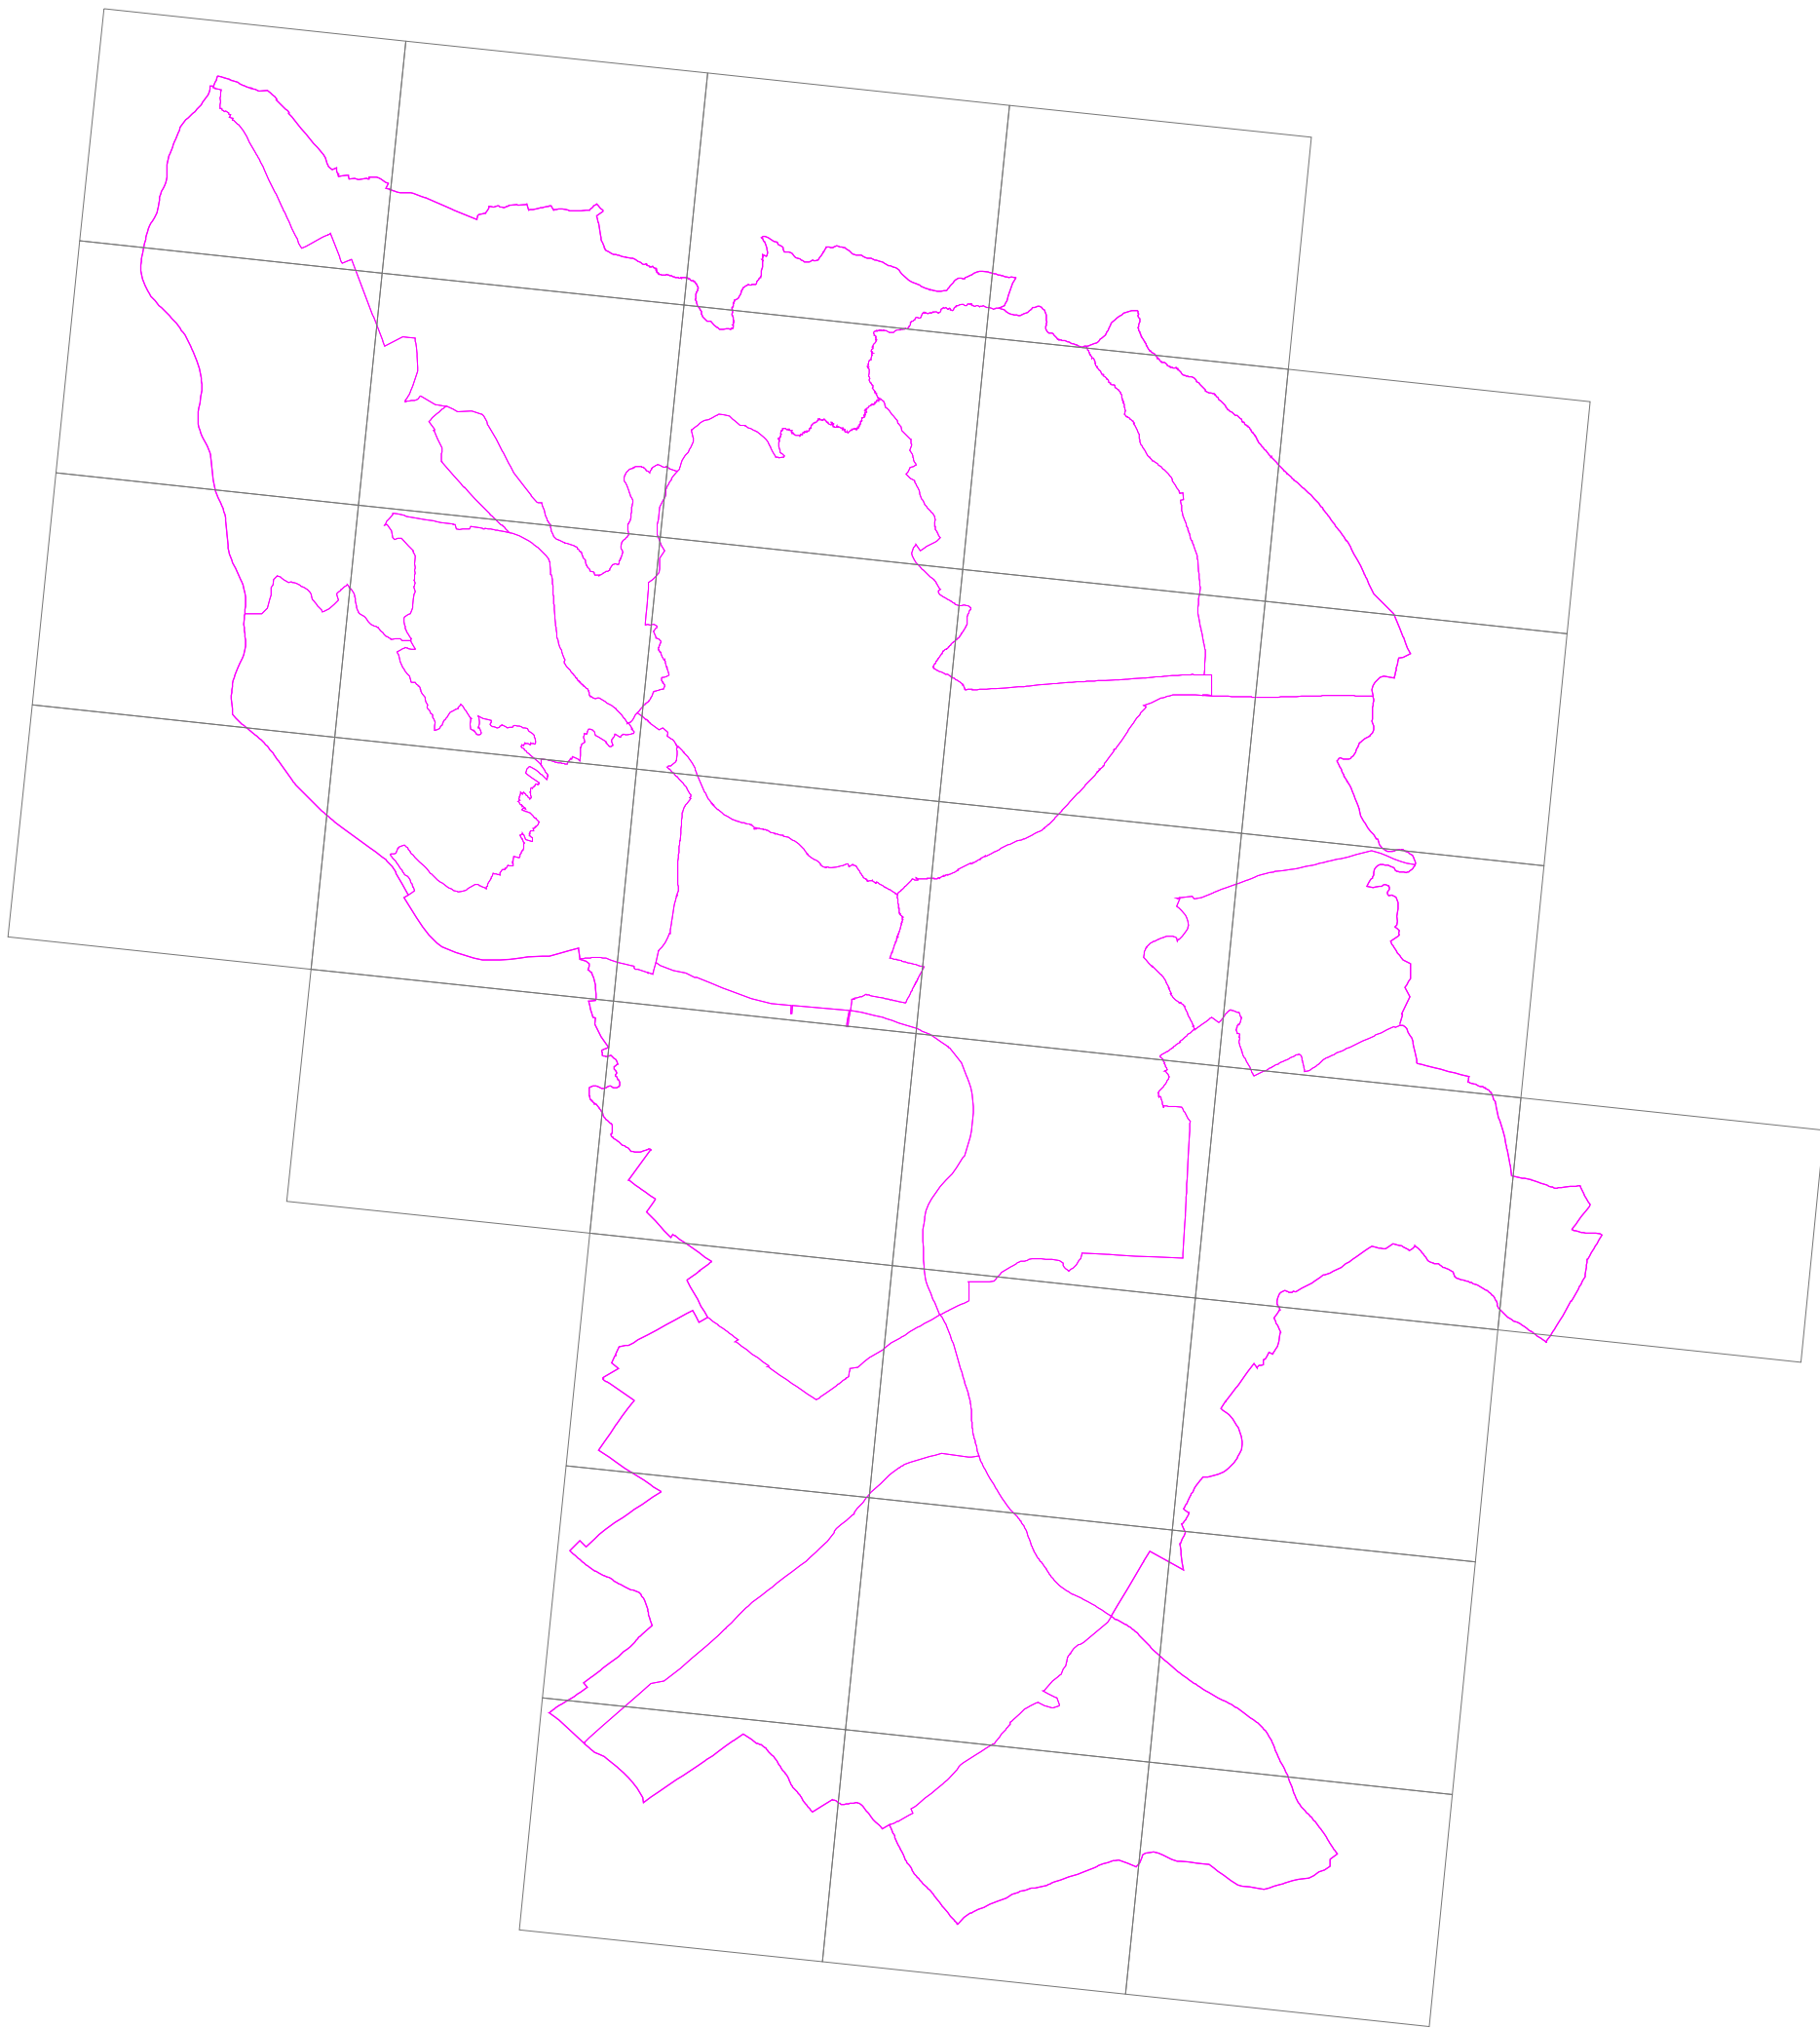

LEGENDA

Administratívne hranice

- štátna hranica
- hranica mesta
- hranice katastrálnych území MČ

Trasy a zariadenia dopravy

- D - Trasy a zariadenia dopravy

Trasy a zariadenia technickej infraštruktúry

- V - Zásobovanie vodou
- K - Odkanalizovanie
- VT - Vodné toky a vodné plochy
- E - Zásobovanie elektrickou energiou
- P - Zásobovanie plynom
- T - Zásobovanie teplom
- TK - Telekomunikácie
- KO - Kolektory
- RP - Ropovody a produktovody

Zariadenia odpadového hospodárstva

- OH - Zariadenia odpadového hospodárstva

Systém MHD

- nosný systém MHD
- stanice nosného systému MHD

Komunikačná sieť

- diaľnice a rýchlostné komunikácie - FT A1
- rýchlostné komunikácie - FT A2
- zberné komunikácie - FT B1
- zberné komunikácie - FT B2 + B3
- obslužné komunikácie - FT C1 + C s MHD
- hlavné cyklistické trasy

Komunikačná sieť - mimoúrovňové križovatky

- mimoúrovňové križovatky - FT A1
- mimoúrovňové križovatky - FT A2
- mimoúrovňové križovatky - FT B1
- mimoúrovňové križovatky - FT B2 + B3
- mimoúrovňové križovatky - FT C1 + C s MHD

Komunikačná sieť - trasy v tuneloch

- diaľnice a rýchlostné komunikácie - FT A1
- rýchlostné komunikácie - FT A2
- zberné komunikácie - FT B1
- zberné komunikácie - FT B2 + B3
- obslužné komunikácie - FT C1 + C s MHD

Železničné trate

- železničné trate
- vlečky
- vysokorýchlostné trate
- vysokorýchlostné trate - podzemné trasy
- železničné tunely
- podzemne železničné stanice

Funkčné využitie územia

- zastavané územie
- vodné plochy a toky
- les, ostatné lesné pozemky
- krajinná zeleň a mestská zeleň
- rekreácia v prírodnom prostredí
- ostatná ochranná a izolačná zeleň
- poľnohospodárska zeleň a pôdy
- plochy námestí a ostatné komunikačné plochy

Poznámka

Postup pri vyhľadávaní konkrétnej VPS:

- výber konkrétnej VPS v zozname, ktorý je uvedený v kap. Č.16 v textovej časti ÚPN,
- lokalizácia konkrétnej VPS na "Schéme VPS" podľa jej symbolu a čísla (napr. D4, E10, V4). Jednotlivé systémy TI sú rozlíšené farebne.
- vyhľadanie podrobnejšej informácie o VPS, (napr. trasa, dĺžka, dimenzia, rozsah areálu, označenie) v príslušnom samostatnom výkrese daného systému

Legenda ZaD 05 ÚPN hl. m. SR Bratislavy


- označenie VPS na vypustenie z ÚPN
- komunikácie a hlavné cyklistické trasy na vypustenie z ÚPN
- železničné trate na vypustenie z ÚPN
- príklad označenia zmeny v grafike výkresu (popis v priloženej tabuľke)

Poznámka - zmeny bez číselného označenia sú označené v príslušných výkresoch ZaD 05

ZaD 05 Verejno-prospešné stavby a stavby vo verejnom záujme
- schéma zariadení dopravy, technickej infraštruktúry a odpadového hospodárstva

Mierka 1 : 30 000

Zmeny a doplnky 05 ÚPN hl.m. SR Bratislavy			
Schéma - Verejno – prospešné stavby a stavby vo verejnom záujme			
Zmena č.	Mestská časť	Druh stavby	Zmeny a doplnky
D12	Vrakuňa Podunajské Biskupice	Stavby ZÁKOS-u	preložka cesty II/572 v úseku Galvaniho – Ráztočná – D4 – hranica mesta, vrátane MÚK s Hradskou, Vrakunskou, Ráztočnou, c. III/06359 a diaľnicou D4 – preložka v úseku od Ráztočnej v smere na diaľnicu D4, vrátane MÚK
D57	Vajnory	Stavby dráhy	koridor pre vysokorýchlostnú trať od Letiska M. R. Štefánika Bratislava po odbočku Čierna Voda - úprava úseku trasy v kontakte s MÚK Ivanka sever na diaľnici D4
D78	Ružinov Jarovce Podunajské Biskupice	Trasy pre cyklistickú dopravu	medzinárodná dunajská cesta – prepojenie pravobrežnej a ľavobrežnej vetvy diaľničným mostom D4 a Lieskovskej cesty, úprava trasovania v kontakte s rýchlostnou cestou R7 v úseku Prístavná ul. – areál bazénu opravovne lodí
D98	Ružinov	Stavby miestnych komunikácií I. a II. triedy	zberná komunikácia v zóne Vlčie hrdlo – úprava trasovania časti komunikácie v mieste napojenia na MÚK Vlčie hrdlo na rýchlostnej ceste R7
D104	Ružinov	Stavby dráhy	zavlečkovanie nového prístavu v lokalite Vlčie hrdlo – úprava trasy vlečky v kontakte s trasou rýchlostnej cesty R7
D106	Ružinov Podunajské Biskupice	Stavby diaľnic a nadväzných investícií	výstavba rýchlostnej cesty R7 v úseku diaľnica D1 (MÚK Prievoz) – diaľnica D4 (MÚK Ketelec) – hranica mesta, vrátane MÚK Slovnaft a MÚK Vlčie hrdlo
D110		Stavby diaľnic a nadväzných investícií	výstavba diaľnice D4 (nultého dopravného okruhu v úseku od diaľnice D2 – križovatka Jarovce po štátnu hranicu s Rakúskom (Marchegg)) vrátane MÚK Jarovce, MÚK Rusovce, MÚK Ketelec, MÚK Rovinka, MÚK Podunajské Biskupice, MÚK Most pri Bratislave, MÚK Ivanka-západ, MÚK Ivanka-sever, MÚK Čierna Voda, MÚK Rača, MÚK Stupava-juh, MÚK Devínska Nová Ves – úprava trasy v úseku Jarovce – Rača, vrátane tunala pod Karpatmi a MÚK Rusovce, MÚK Ketelec, MÚK Rovinka, MÚK Podunajské Biskupice, MÚK Most pri Bratislave, MÚK Ivanka-západ, MÚK Ivanka-sever, MÚK Čierna Voda, MÚK Rača
D113	Ružinov	Stavby miestnych komunikácií I. a II. triedy	prestavba Slovnaftskej (rozšírenie na štvorpruh v úseku od ul. Svornosti po napojenie na rýchlostnú cestu R7) – doplnenie úseku
D115	Ružinov	Stavby miestnych komunikácií I. a II. triedy	prepojenie Prístavná – Slovnaftská vrátane napojenia na rýchlostnú cestu R7
D116	Ružinov	Stavby miestnych komunikácií I. a II. triedy	Lúčna (úsek Slovnaftská – terminál KD)
D117	Ružinov	Stavby miestnych komunikácií I. a II. triedy	preložka obslužnej komunikácie v lokalite Vlčie hrdlo (úsek Malý Dunaj – ČOV Slovnaft, spaľovňa) súvisiaca so stavbou rýchlostnej cesty R7 (km 1,6 – 2,6 R7), vrátane úpravy jej trasovania v kontakte s MÚK Vlčie hrdlo
D118	Vajnory	Stavby miestnych komunikácií I. a II. triedy	prepojenie MÚK Čierna Voda so Severným obchvatom MČ Vajnory
D119	Jarovce	Stavby miestnych komunikácií I. a II. triedy	cesta III/00246 v trase severného obchvatu Jaroviec
D120	Podunajské Biskupice	Zariadenia diaľničnej siete	veľké odpočívadlo Rovinka na diaľnici D4 (obojsmerné)
V10	Jarovce	Zásobovanie vodou	preložka vodovodov 2 x DN 1400 mm
K18	Jarovce	Odkanalizovanie	dažďová kanalizácia D4
E33	Vajnory	Zásobovanie elektrickou energiou Prenosová sústava - elektrické vedenie ZVN	Navrhované nadzemné vedenie ZVN 400kV - nové zaústenie slučkou do navrhovanej TR 400/110/22 kV Vajnory
E34	Vajnory	Zásobovanie elektrickou energiou Distribučná sústava - elektrické vedenie VVN	Navrhované nadzemné vedenie VVN 2x110kV - nová trasa preložky jestvujúceho vedenia 2x110 kV smerom na Pezinok a nové zaústenie slučkou do navrhovanej TR 400/110/22 kV Vajnory
E35	Ružinov	Zásobovanie elektrickou energiou Distribučná sústava - elektrické vedenie VVN	Preložka jestvujúceho nadzemného vedenia VVN 2x110kV – MUK Slovnaft
P11	Ružinov	Zásobovanie plynom	Preložka VTL plynovodu DN 500 mm

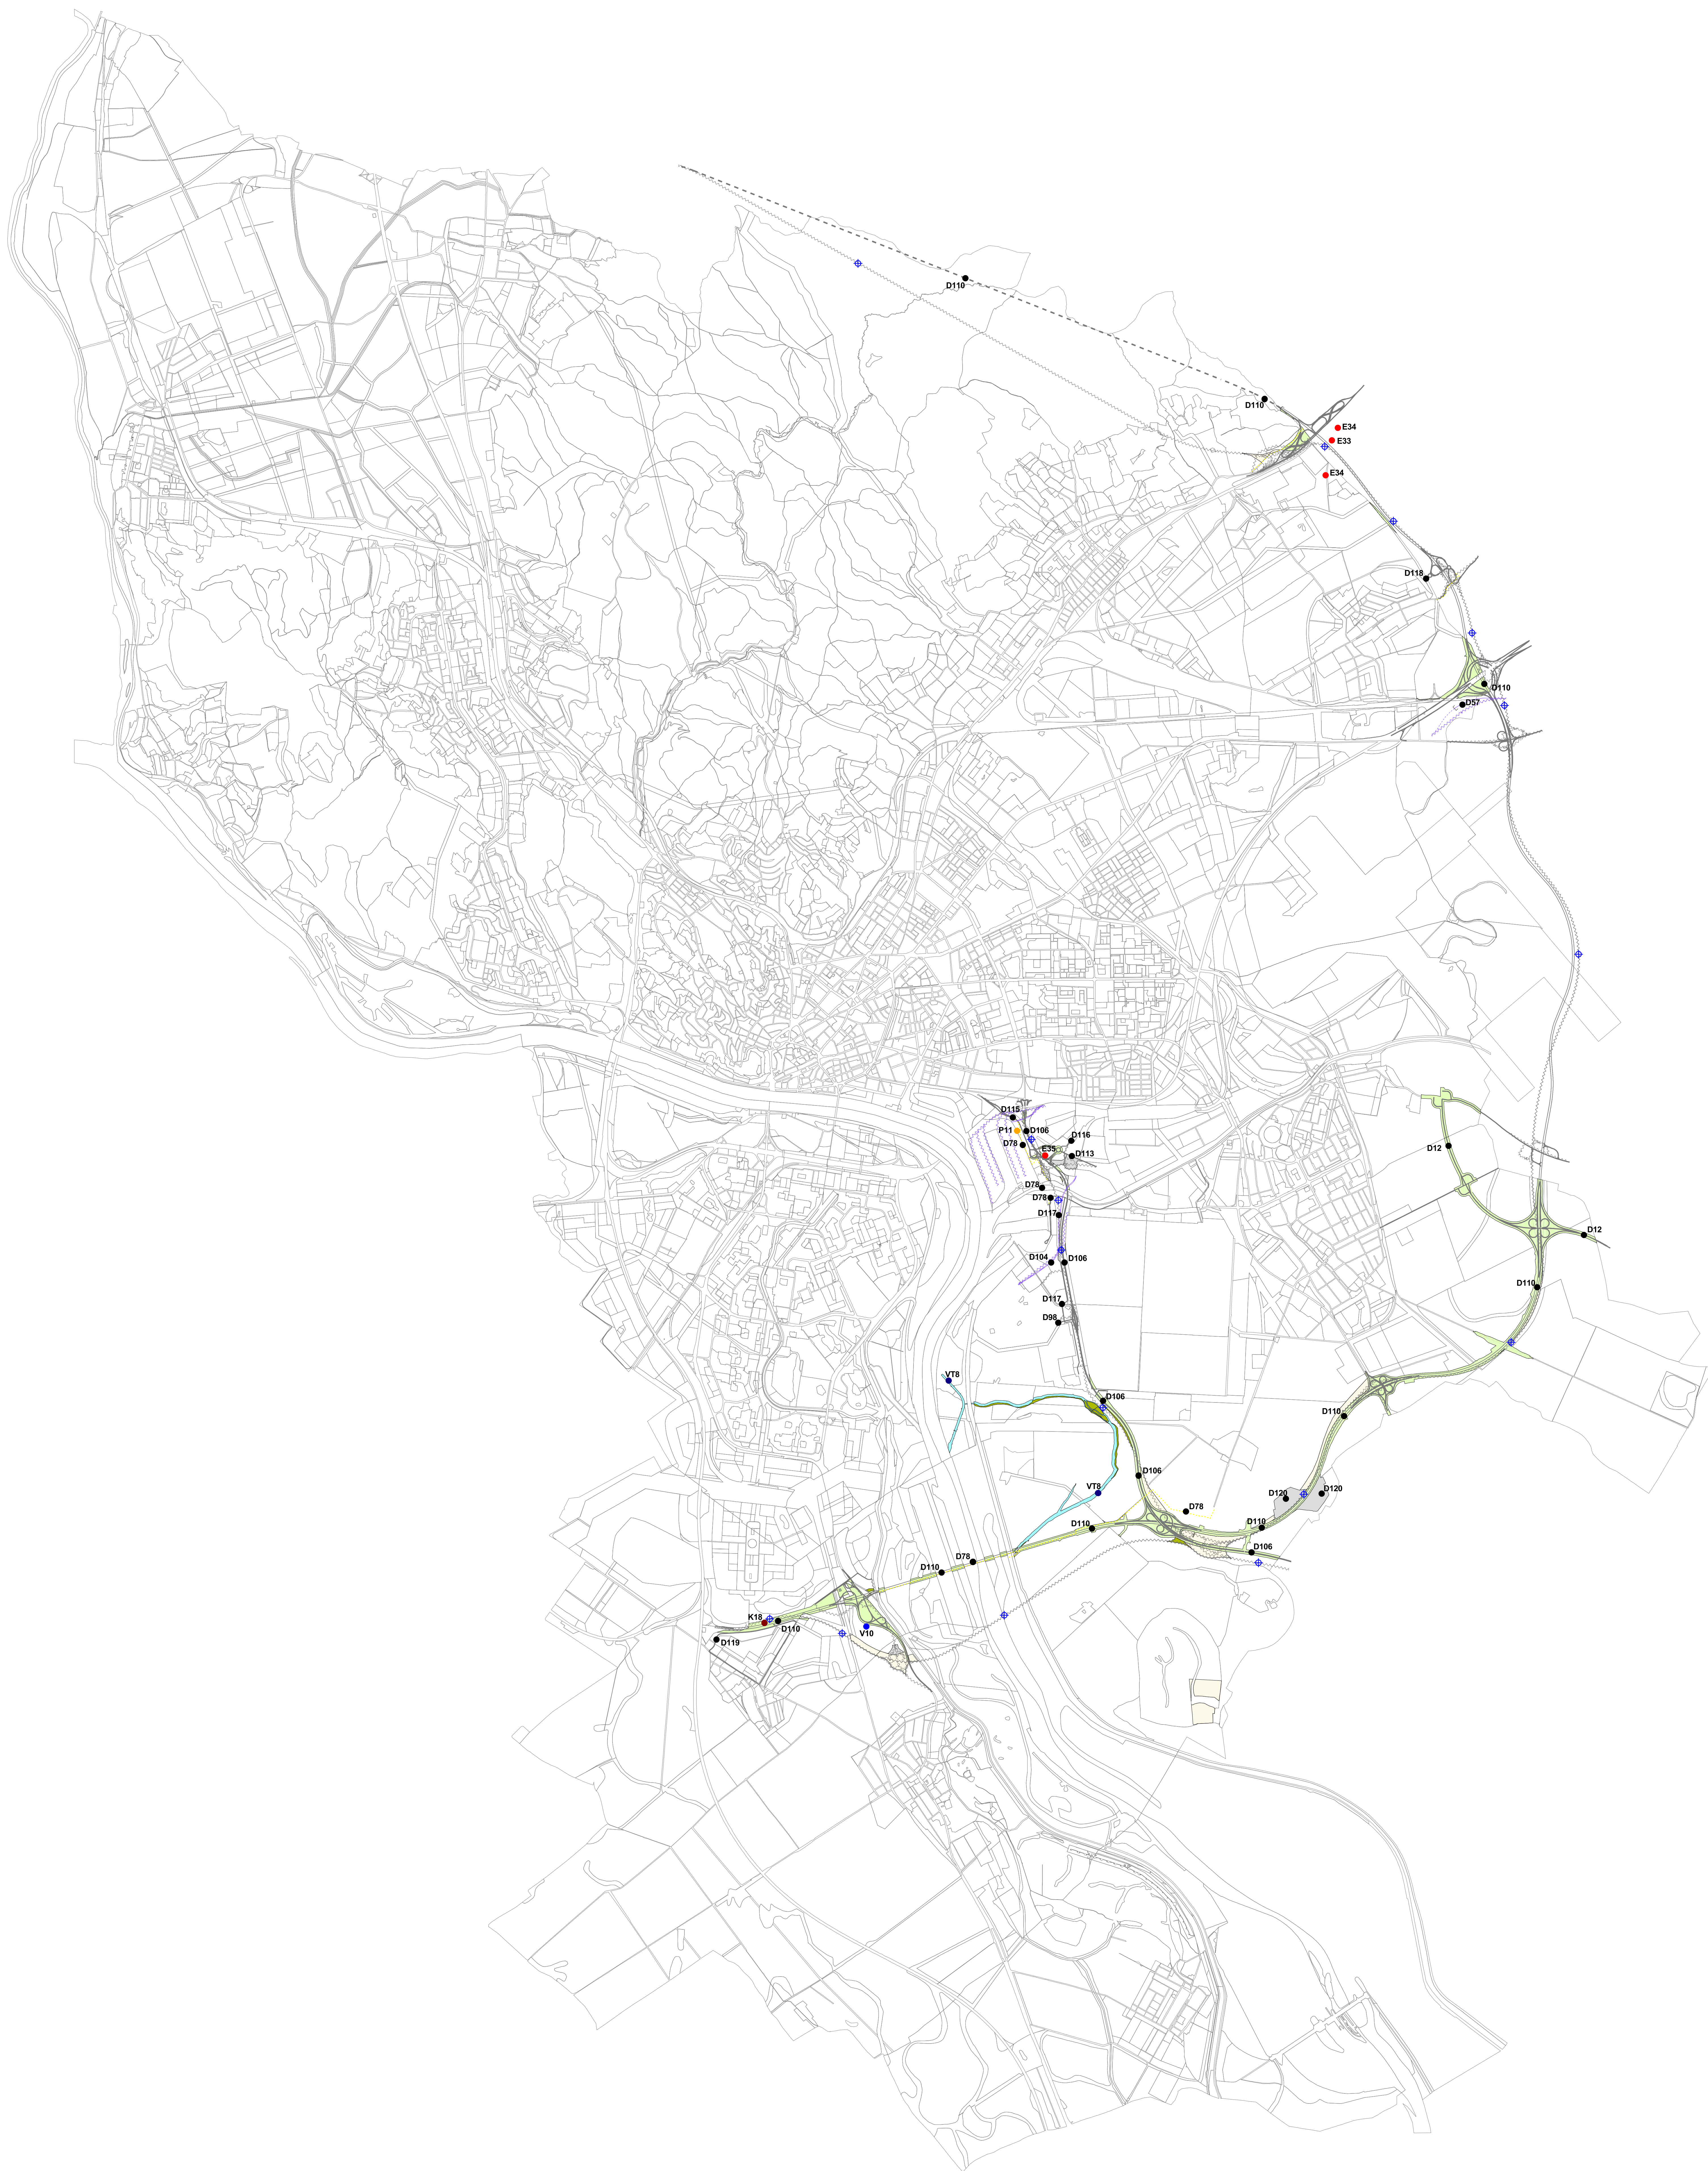

M 1 : 30 000