


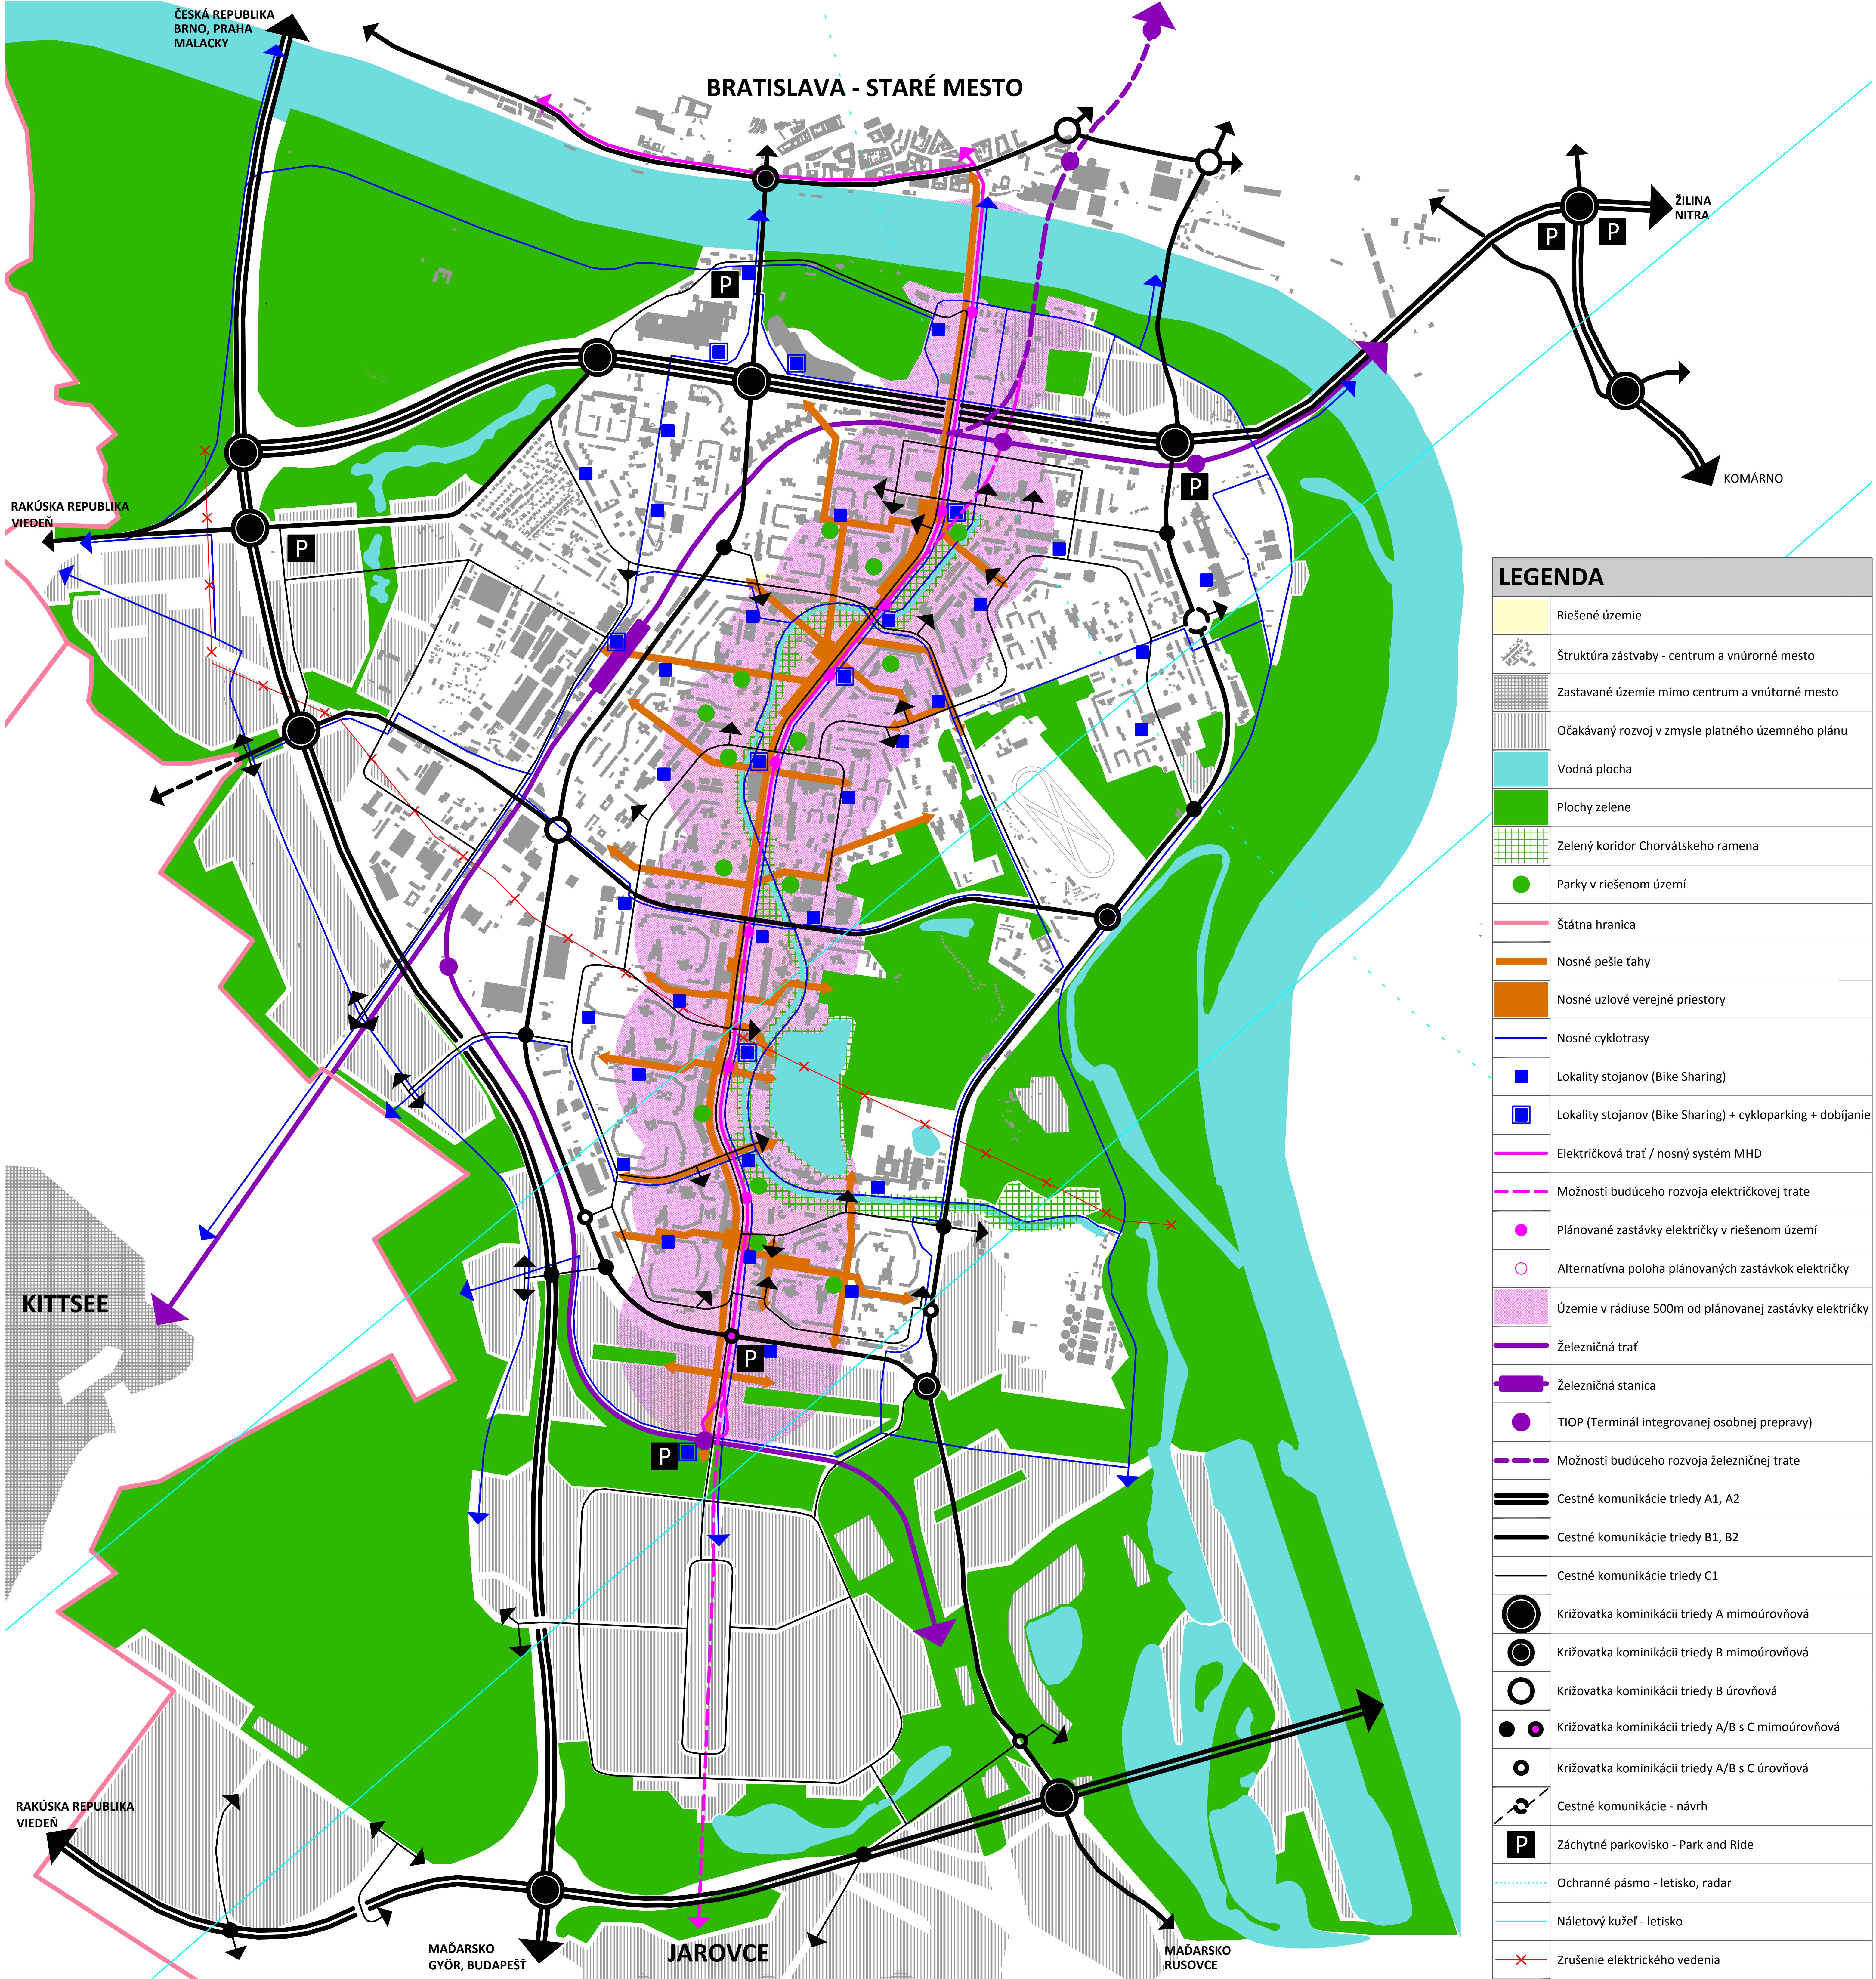

LEGENDA	
	Riešené územie
	Štruktúra zástavby - centrum a vnúorné mesto
	Zastavané územie mimo centrum a vnúorné mesto
	Očakávaný rozvoj v zmysle platného územného plánu
	Vodná plocha
	Plochy zelene
	Zelený koridor Chorvátskeho ramena
	Parky v riešenom území
	Štátna hranica
	Nosné pešie ťahy
	Nosné uzlové verejné priestory
	Nosné cyklotrasy
	Lokality stojanov (Bike Sharing)
	Lokality stojanov (Bike Sharing) + cykloparking + dobíjanie
	Električková trať / nosný systém MHD
	Možnosti budúceho rozvoja električkovej trate
	Plánované zastávky električky v riešenom území
	Alternatívna poloha plánovaných zastávok električky
	Územie v rádiuse 500m od plánovanej zastávky električky
	Železničná trať
	Železničná stanica
	TIOP (Terminál integrovanej osobnej prepravy)
	Možnosti budúceho rozvoja železničnej trate
	Cestné komunikácie triedy A1, A2
	Cestné komunikácie triedy B1, B2
	Cestné komunikácie triedy C1
	Križovatka komunikácií triedy A mimoúrovňová
	Križovatka komunikácií triedy B mimoúrovňová
	Križovatka komunikácií triedy B úrovňová
	Križovatka komunikácií triedy A/B s C mimoúrovňová
	Križovatka komunikácií triedy A/B s C úrovňová
	Cestné komunikácie - návrh
	Záchytné parkovisko - Park and Ride
	Ochranné pásmo - letisko, radar
	Náletový kužeľ - letisko
	Zrušenie elektrického vedenia

RIEŠENIE CENTRÁLNEJ ROZVOJOVEJ OSI PETRŽALKY

URBANISTICKÁ ŠTÚDIA

OBSTARÁVATEL: Hlavné mesto Slovenskej republiky Bratislava

SPRACOVATELIA: URBANIZMUS: PROF. ING. ARCH. BOHUMIL KOVÁČ, PHD., ING. ARCH. LUCIA ŠTEFANCOVÁ, PHD., ING. ARCH. KAROL GÖRNER, PHD., ING. ARCH. MICHAL CZAFÍK, PHD.
VEREJNÁ DOPRAVNÁ VYBAVENOSŤ: PRO.BE ING. LADISLAV BENČEK
VEREJNÁ TECHNICKÁ VYBAVENOSŤ: ING. ŠTEFAN HROMADA - HYDRO, ING. M. MEDRICKÝ, ING. A. DIENOVÁ, MGR. K. PANCURÁKOVÁ, ING. J. VÁŽNY, ING. P. BUJNA
ŽIVOTNÉ PROSTREDIE: ENVICONSULT ŽILINA

ŠIRŠIE VZŤAHY

SEVER

MIERKA 1:10000

1

VARIANT B