




URBANISTICKÁ ŠTÚDIA
RIEŠENIE CENTRÁLNEJ ROZVOJOVEJ OSI
PETRŽALKA

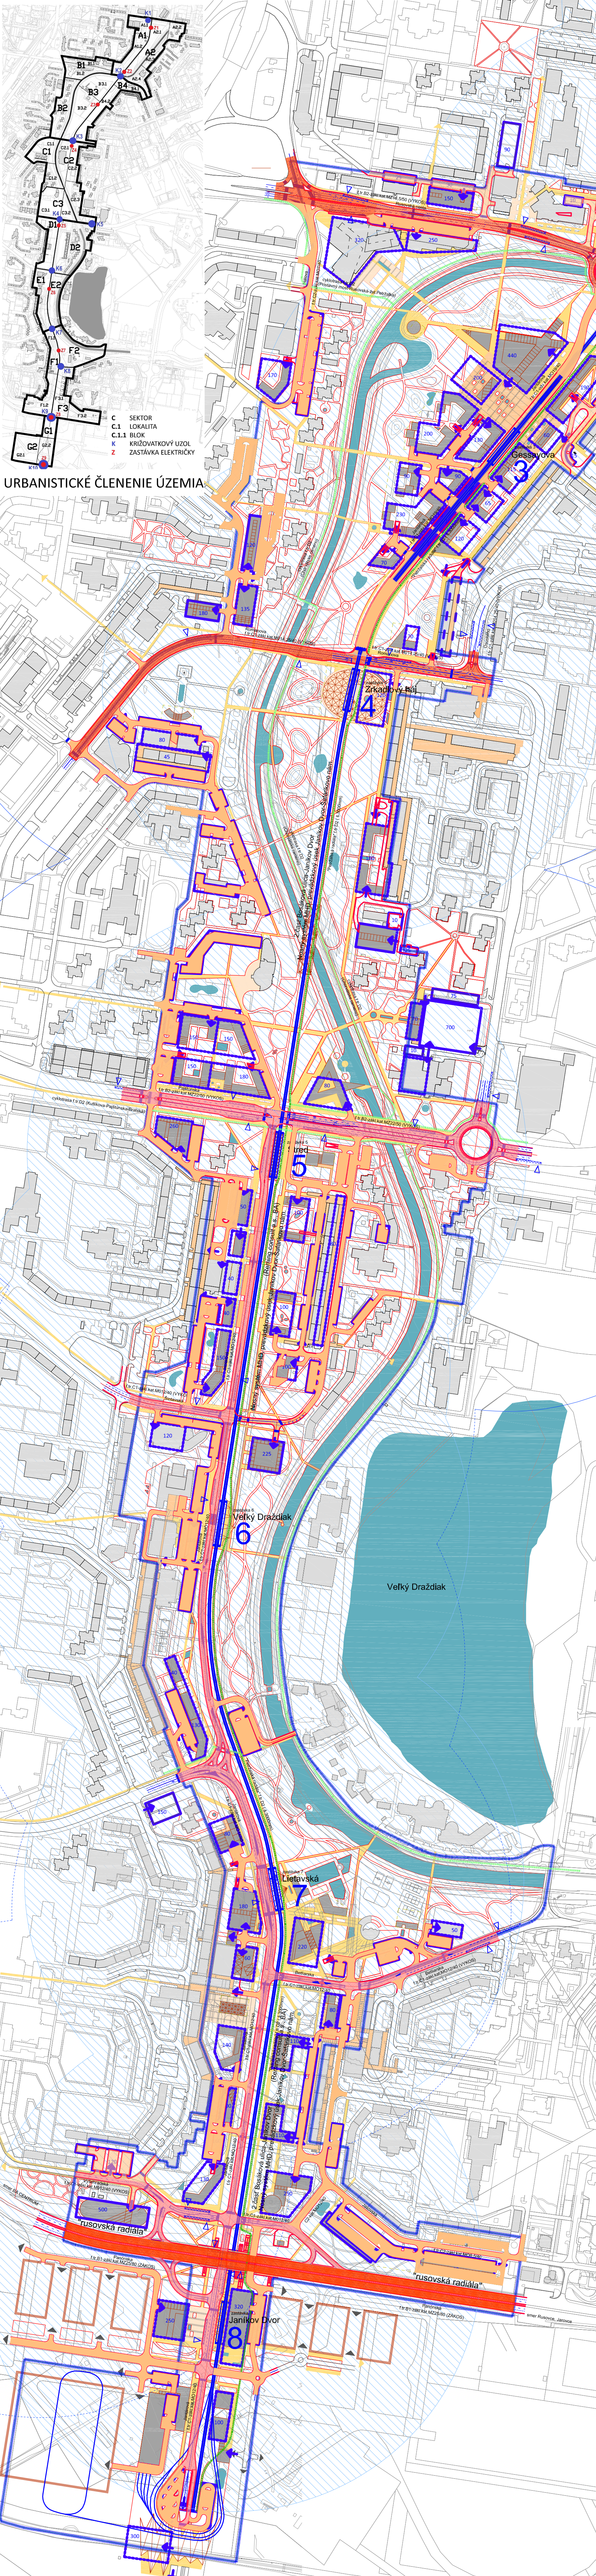


DOPRAVNÉ RIEŠENIE

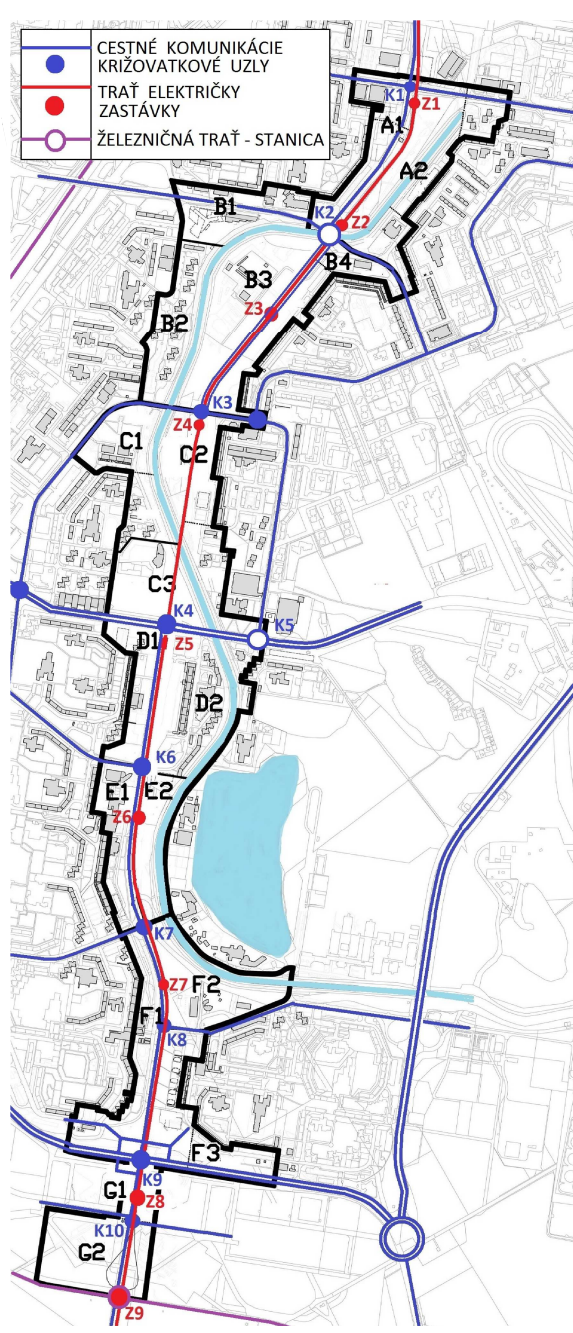


POVRCHOVÉ ÚPRAVY EL. TRATE

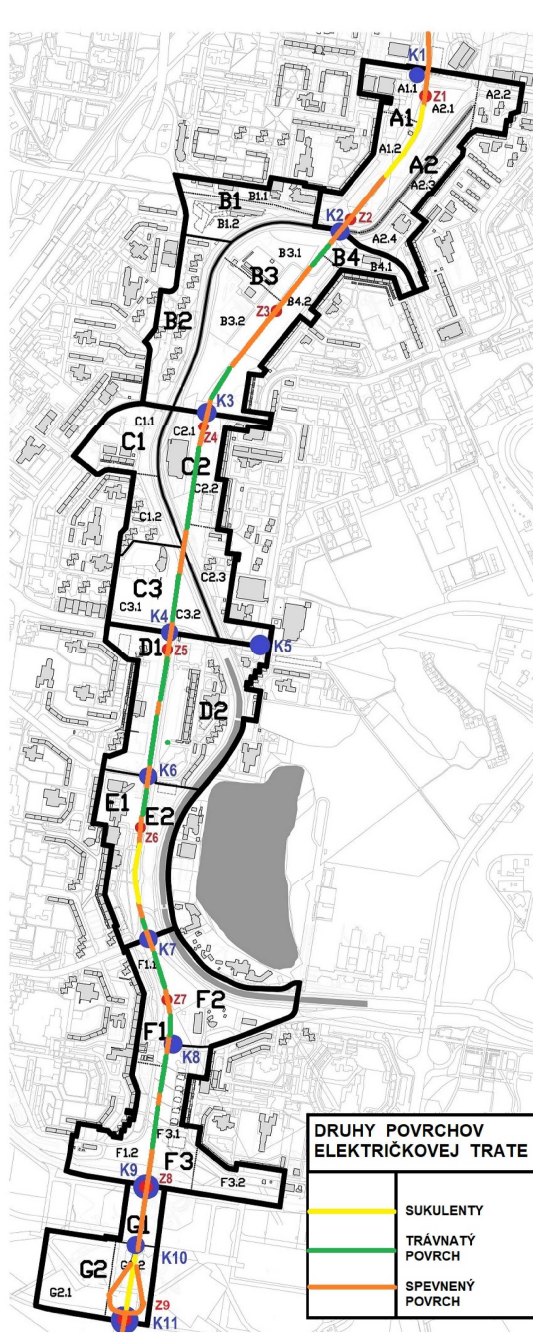


CYKLISTICKÁ DOPRAVA

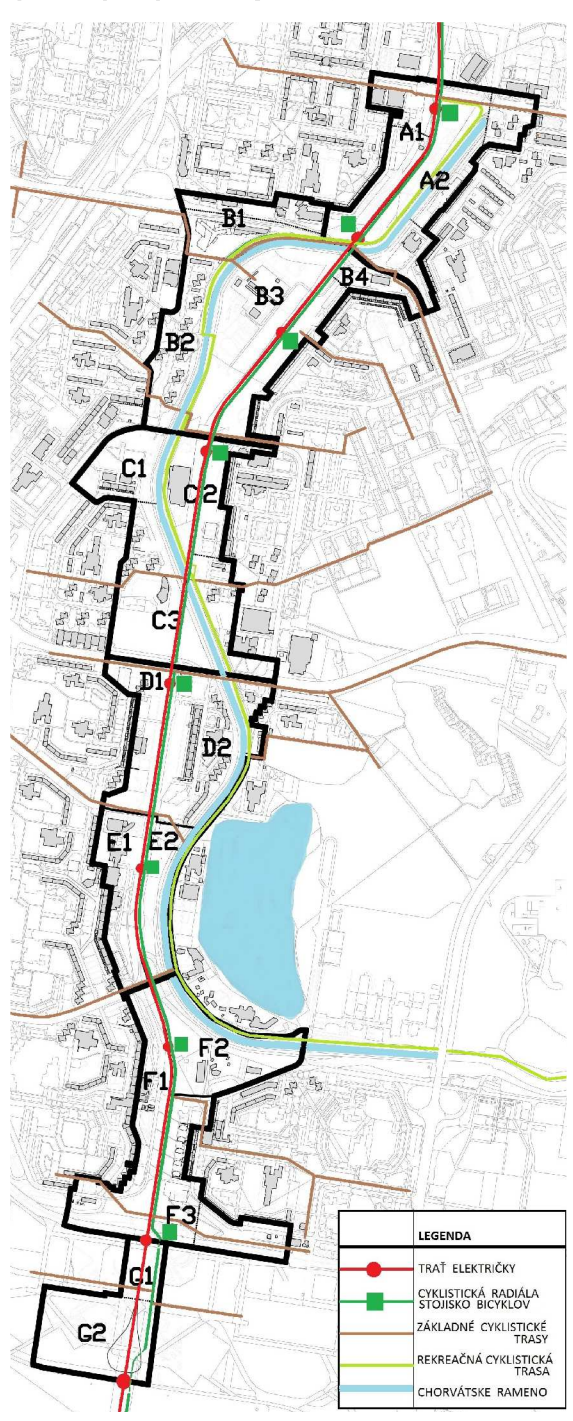

PEŠÍ POHYB

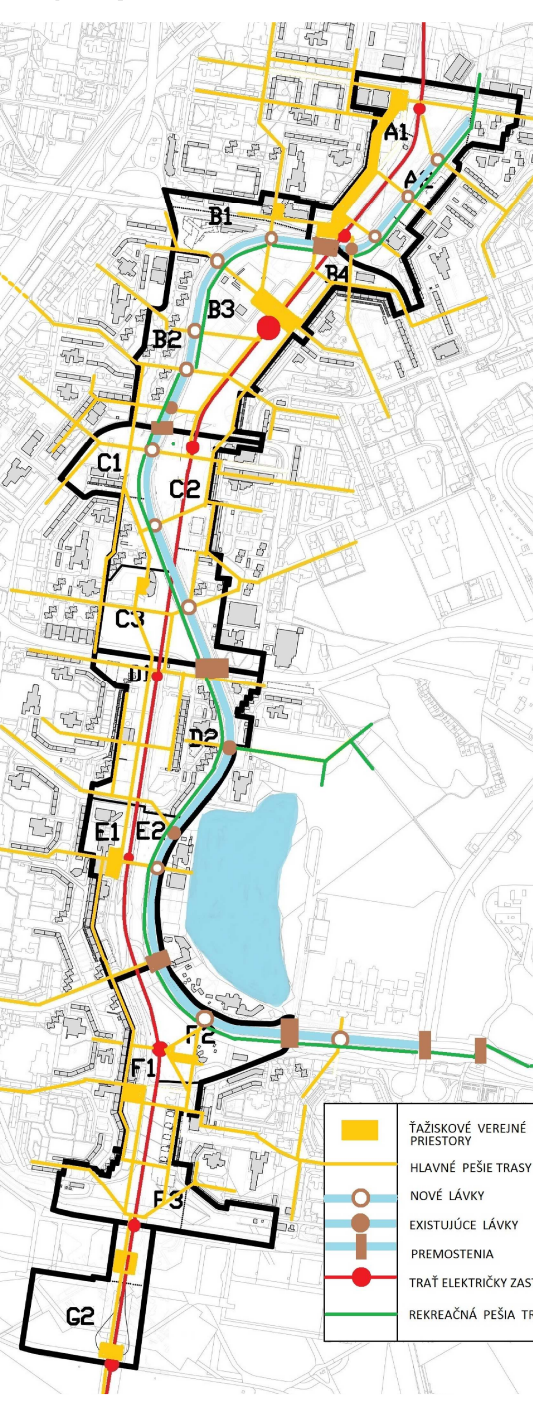

KOMUNIKÁCIE STAV A NÁVRH

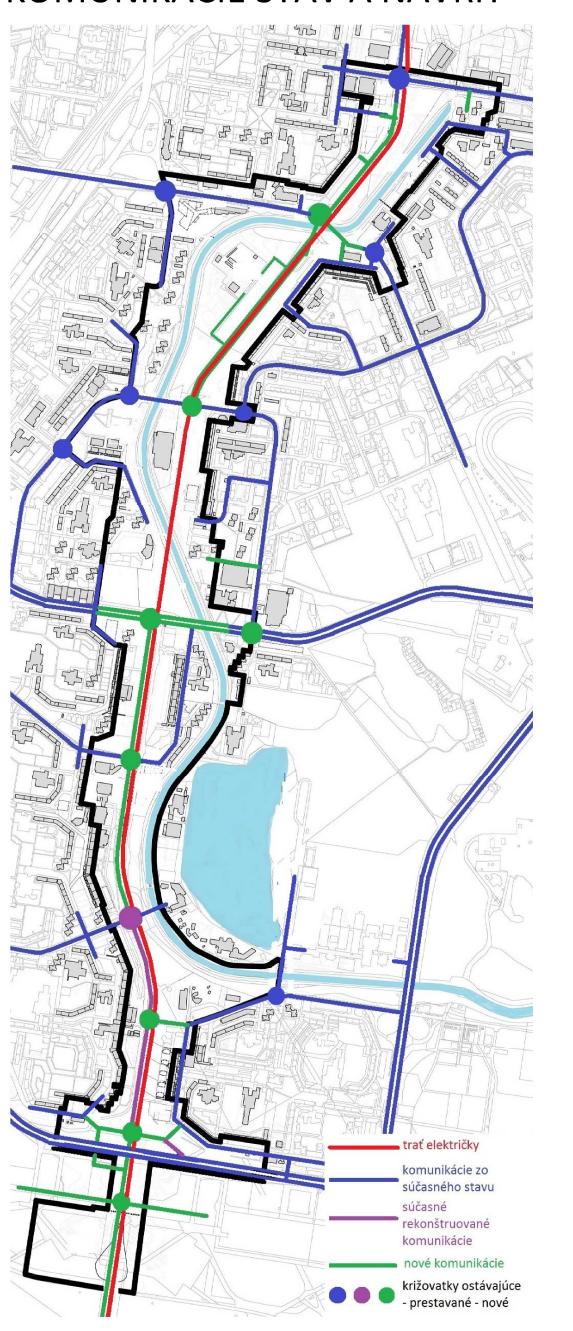

VÝPOČET NÁROKOV STAT. DOPRAVY

A	A1	35	35	85	455
	A2	325	545	385	1200
	Spolu A	360	580	470	1755
B	B1	115	575	155	835
	B2	255	135	255	635
	B3	125	145	-	270
	B4	185	100	-	285
C	Spolu B	680	815	365	1400
	C1	335	125	-	460
	C2	115	255	385	710
D	C3	285	715	-	995
	Spolu C	740	1095	385	2115
E	D1	255	365	285	895
	D2	325	625	-	950
	Spolu D	580	990	285	1835
F	E1	425	205	-	710
	E2	15	-	225	240
	Spolu E	440	205	225	875
G	F1	305	595	685	1575
	F2	105	275	-	375
	F3	315	715	285	1305
H	Spolu F	725	1575	970	3655
	G1	45	325	-	370
	G2	125	105	385	610
I	Spolu G	195	435	385	1015
	Spolu H	3185	3345	2455	9000
J	% podiel	25%	55,10%	10,10%	100%
	% podiel	25%	75%	100%	100%

LEGENDA

- Zberná komunikácia - funkčná trieda B1
- distribučný okruh, obmedzená priama obsluha
- Zberná komunikácia - funkčná trieda B2
- dopravný význam s čiastočnou priamou obsluhou
- Obslužná komunikácia - funkčná trieda C1
- miestna trieda spoločenského významu v existujúcej zástavbe
- Obslužná komunikácia - funkčná trieda C2, C3
- obslužná komunikácia spriestupujúca objektu a územia, grídružené dopravné plochy
- Nemotoristické komunikácie - pešie zóny a obytné ulice/zóny - funkčná trieda D1
- obmedzenie obslužnej dopravy za starostlivých podmienok
- Nemotoristické komunikácie - cyklistické komunikácie - funkčná trieda D2
- vyhlásenie motorovej dopravy
- Nemotoristické komunikácie - komunikácie pre chodcov - funkčná trieda D3
- vyhlásenie motorovej dopravy
- Plocha statickej dopravy - sústredené plochy statickej dopravy
- kapacity (externé) plochy, integrované HG, bromadná garáž-parkovací dom
- Kolajová doprava - električková HD
- Nový systém MHD, prevádzkový úsek Janíkov Dvor-Safárikovo nám.
- Dopravno-inžierska situácia
- poloha zastávok električkovej HD
- Dopravno-inžierska situácia
- poloha zastávok autobusovej HD
- Dopravno-inžierska situácia
- izochrona prejazdu dostupnosti k zastávke autobusovej HD - 6 min.
- Dopravno-inžierska situácia
- izochrona prejazdu dostupnosti k zastávke električkovej HD - 6 min.
- Hranica riešeného územia
- vymedzenie prevádzkových vzťahov v území

RIEŠENIE CENTRÁLNEJ ROZVOJOVEJ OSI PETRŽALKY
URBANISTICKÁ ŠTÚDIA

OBSTARÁVATEL: HLAVNÉ MESTO SLOVENSKEJ REPUBLIKY BRATISLAVA
SPRACOVATELIA: URBANIZMUS PROF. ING. ARCH. BOHUMIL KOVÁČ, PHD., ING. ARCH. LÚCIA ŠTEFANOVÁ, PHD., ING. ARCH. KAROL GÖRNER, PHD., ING. ARCH. MICHAL CZAPK, PHD.
VEREJNÁ DOPRAVNÁ VYBAVENOSŤ: PROF. ING. LADISLAV BENČEK
VEREJNÁ TECHNICKÁ VYBAVENOSŤ: ING. STEFAN BRONDA - HYDRO, ING. M. MEDERČEK, ING. A. DENOVA, MGR. K. PANCURÁKOVÁ, ING. J. VÁŽNY, ING. P. BILNA
ŽIVOTNÉ PROSTREDIE: ENVICONSULT ZLINA
OKTOBER 2018

VEREJNÁ DOPRAVNÁ
VYBAVENOSŤ



SEVER
MIERKA 1:2000
VARIANT B