

Hlavné mesto Slovenskej republiky Bratislava



ÚZEMNÝ PLÁN HLAVNÉHO MESTA SLOVENSKEJ REPUBLIKY BRATISLAVY

ZMENY A DOPLNKY

ZaD 06 3. Verejné dopravné vybavenie


Mierka 1:10 000
Rok 2020

ÚZEMNÝ PLÁN HLAVNÉHO MESTA
SLOVENSKEJ REPUBLIKY BRATISLAVY
ZMENY A DOPLNKY 06

Schválené uznesením Mestského zastupiteľstva hlavného
mesta Slovenskej republiky Bratislavy č. 581/2020
zo dňa 24. 9. 2020



Ing. arch. Matuš Vallo
primátor

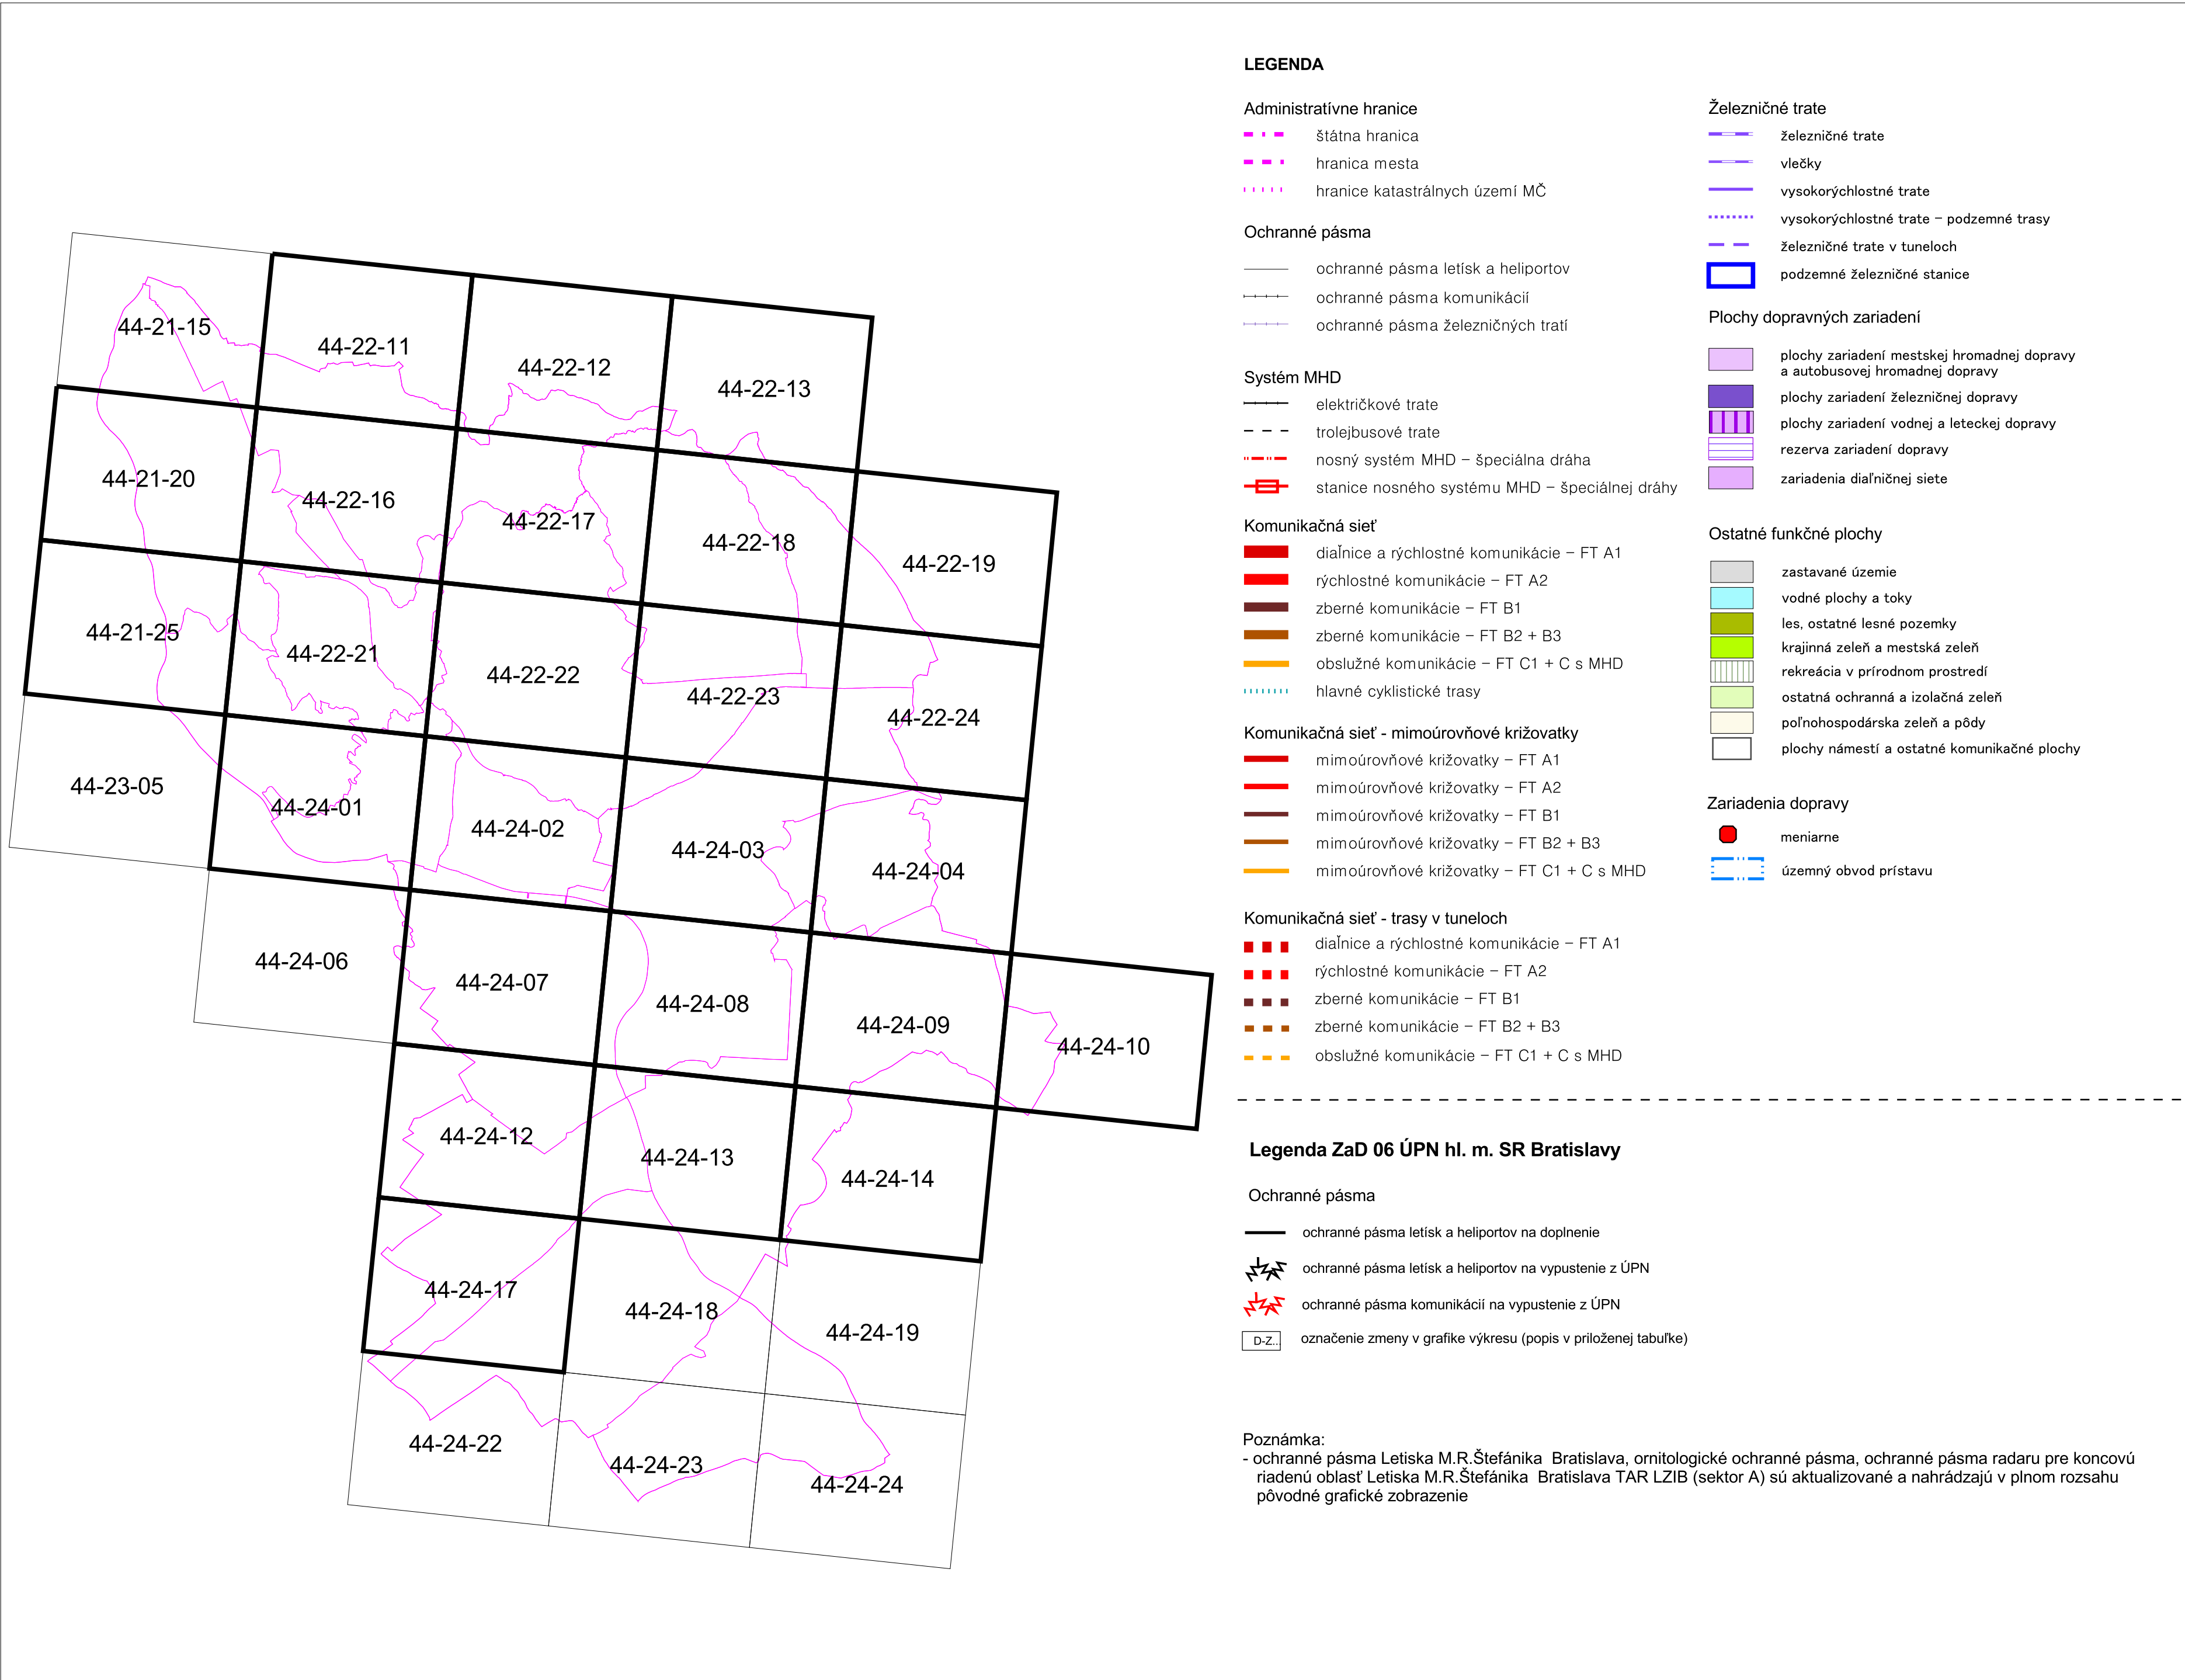

ZaD 06			
3. Verejné dopravné vybavenie			
Zmena č./ Označenie podnetu	Mestská časť	Mapový list	Zmeny a doplnky
D – Z1	Staré Mesto Nové Mesto Ružinov Karlova Ves Petržalka Lamač Záhorská Bystrica	44-22-22 44-24-01 44-24-02 44-24-03 44-22-16 44-22-21	Ochranné pásma letísk a heliportov Staré Mesto, Karlova Ves, Petržalka, Ružinov • heliport River Park časť E, blok 3 (hotel) v Bratislave/na streche Hotela Kempinski Nové Mesto, Staré Mesto • heliport LZS NÚSCCH Bratislava Kramáre Nové Mesto, Staré Mesto, Karlova Ves, Ružinov • heliport Rezidencia – Bárdošova Lamač, Záhorská Bystrica • heliport pre vrtuľníkovú záchrannú zdravotnú službu Nemocnice novej generácie Bratislava
D – Z2	Staré Mesto Nové Mesto Rača Ružinov Vajnory Karlova Ves Devínska Nová Ves	44-21-20 44-21-25 44-22-13 44-22-16 44-22-18 44-22-19 44-22-21 44-22-22 44-22-23 44-22-24 44-24-02 44-24-03 44-24-04	Ochranné pásma letísk a heliportov - na vypustenie z ÚPN Vajnory, Rača, Nové Mesto, Ružinov • zrušenie ochranných pásiem letiska Vajnory Karlova Ves, Nové Mesto, Staré Mesto • heliport Nemocnice Ministerstva obrany SR, Bratislava Devínska Nová Ves • heliport Vápenka
D – Z3	Jarovce Petržalka Záhorská Bystrica Lamač	44-24-12 44-24-07 44-22-16	Ochranné pásma komunikácií Jarovce, Petržalka • ochranné pásmo diaľnice D4 a diaľnice D2 Záhorská Bystrica, Lamač • ochranné pásmo diaľnice D2
D – Z4	Jarovce	44-24-12	Ochranné pásma komunikácií - na vypustenie z ÚPN Jarovce • ochranné pásmo diaľnice D4 a diaľnice D2

Poznámka:

Ochranné pásma Letiska M.R.Štefánika Bratislava, ornitologické ochranné pásma, ochranné pásma radaru pre koncovú riadenú oblasť Letiska M.R.Štefánika Bratislava TAR LZIB (sektor A) sú aktualizované a nahrádzajú v plnom rozsahu pôvodné grafické zobrazenie.

ZaD 06

upravený návrh

3. Verejné dopravné vybavenie

Sekcia: 44-22-11

Mierka 1 : 10000

346 m n.m.

OP vzletového a prístupového priestoru

340 m n.m.

330 m n.m.

ZaD 06

3. Verejné dopravné vybavenie

Sekcia: 44-22-12

Mierka 1 : 10000

340 m n.m.

330 m n.m.

OP vzletového a približovacieho priestoru

320 m n.m.

310 m n.m.

Terén leteckou prekážkou

300 m n.m.

320 m n.m.

310 m n.m.

Terén leteckou prekážkou

OP vzletového a približovacieho priestoru

300 m n.m.


290 m n.m.

290 m n.m.

280 m n.m.

270 m n.m.

RLB Veľký Javorník

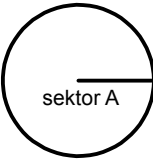

ZaD 06

upravený návrh

D-Z2

3. Verejné dopravné vybavenie

Sekcia: 44-21-20

Mierka 1 : 10000

ZaD 06

upravený návrh

D-Z2

3. Verejné dopravné vybavenie

Sekcia: 44-22-16

Mierka 1 : 10000

Heliport VZZS Nemocnice novej generácie Bratislava

ZaD 06

3. Verejné dopravné vybavenie

ZaD 06

upravený návrh

3. Verejné dopravné vybavenie

Sekcia: 44-22-17

Mierka 1 : 10000

280 m n.m.

270 m n.m.

OP vzletovej a približovacieho priestoru

250 m n.m.


240 m n.m.

230 m n.m.

260 m n.m.

250 m n.m.

OP vzletovej a približovacieho priestoru

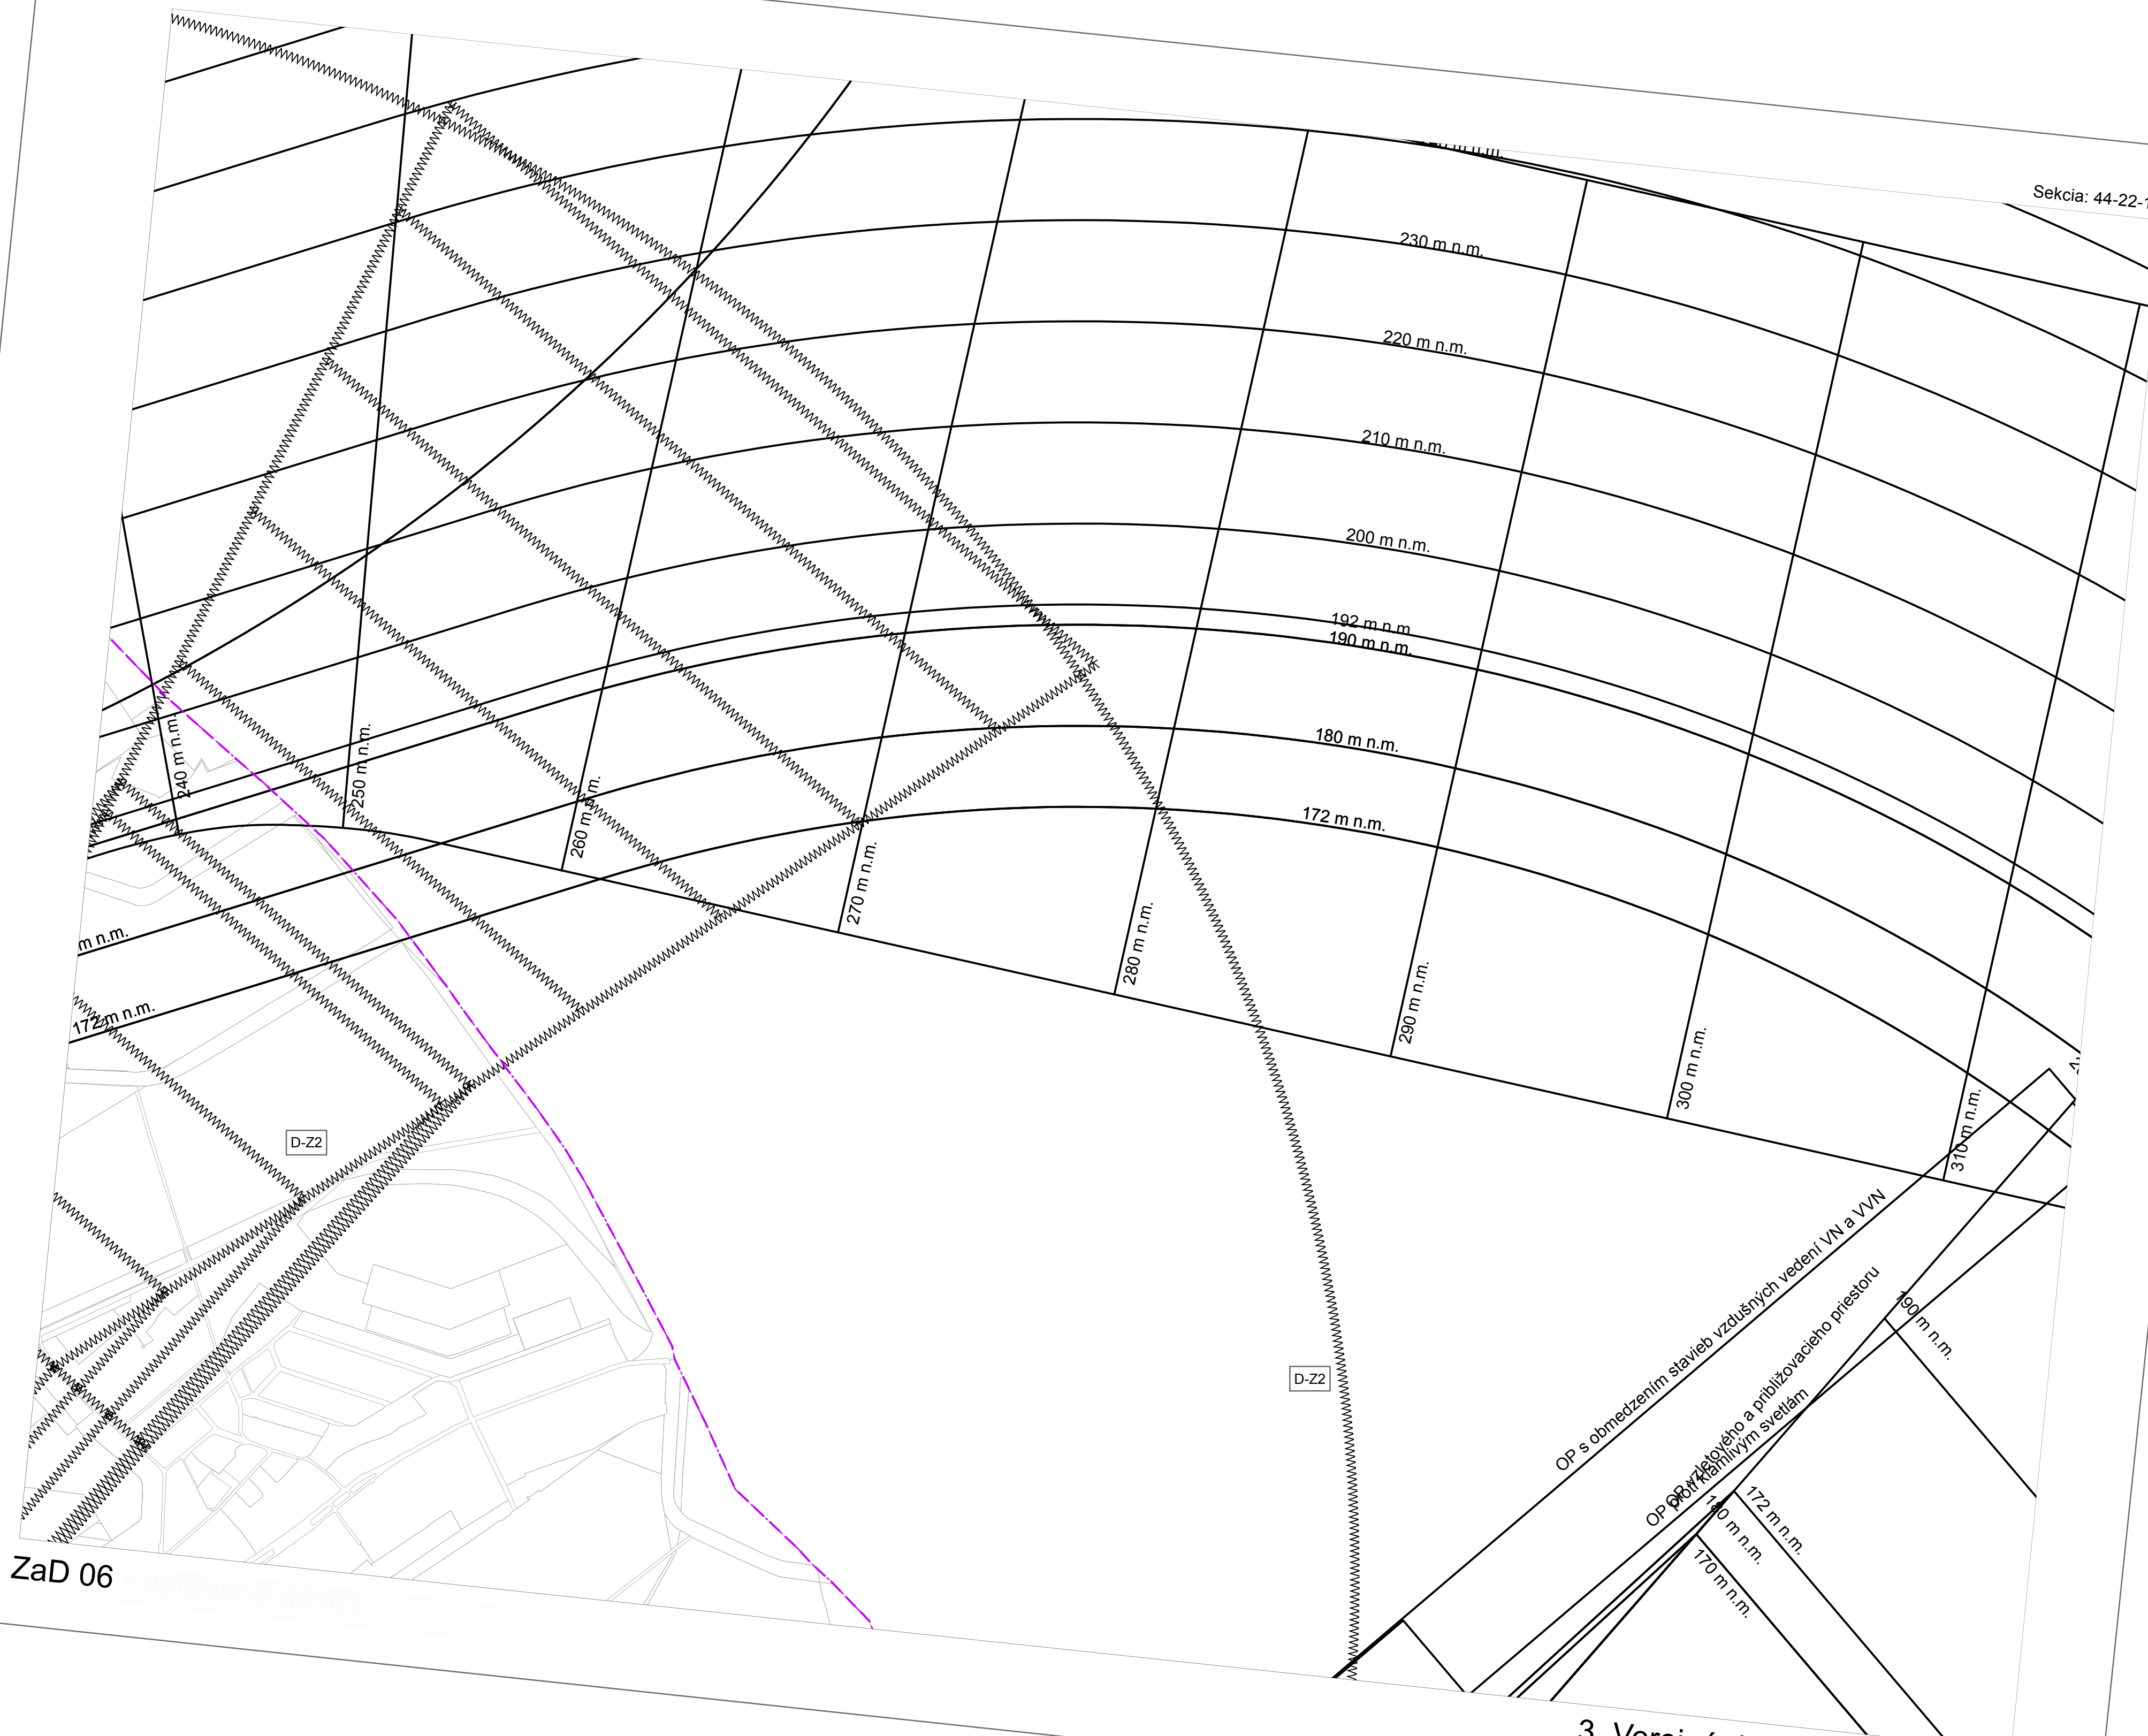

ZaD 06

3. Verejné dopravné vybavenie

ZaD 06


upravený návrh


3. Verejné dopravné vybavenie

Sekcia: 44-21-25


D-Z2

Mierka 1 : 10000

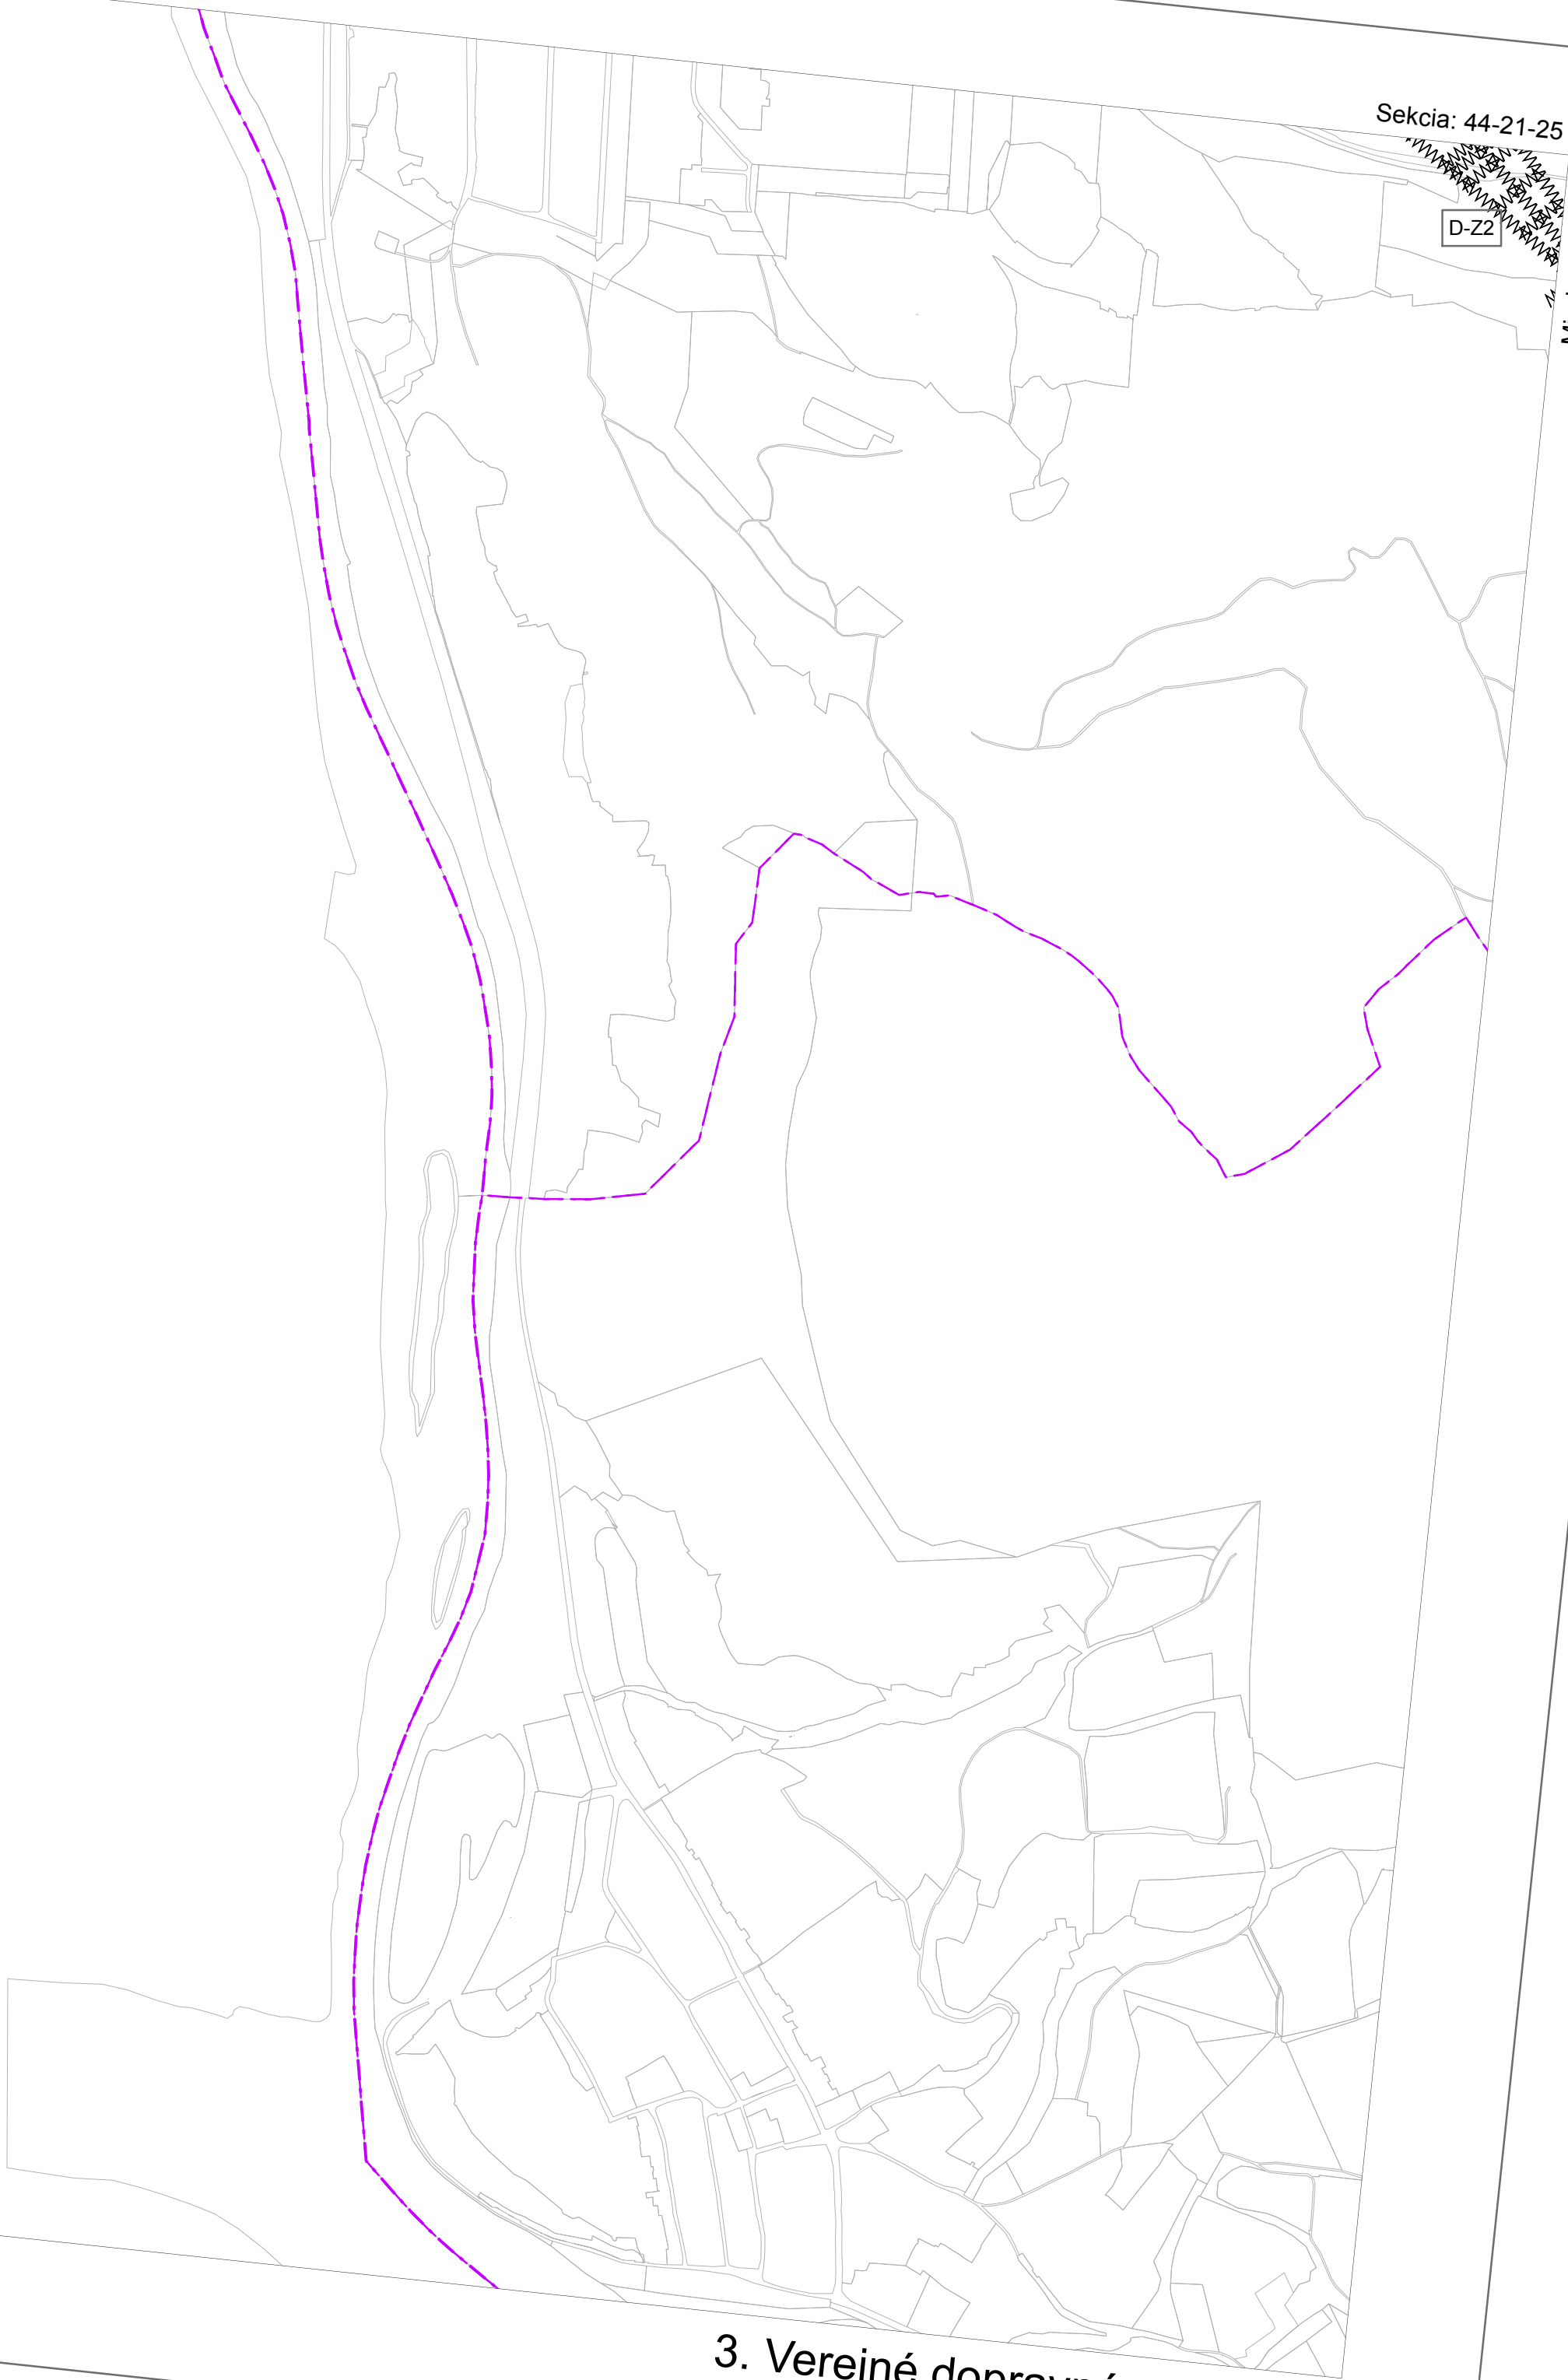

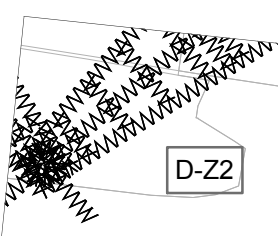

Zrušenie heliportu Vápenka

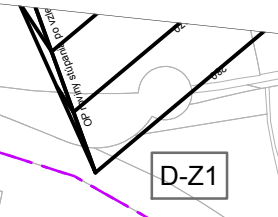

Sekcia: 44-22-21

Mierka 1 : 10000

ZaD 06


Upravený návrh

3. Verejné dopravné vybavenie



ZaD 06

3. Verejné dopravné vybavenie

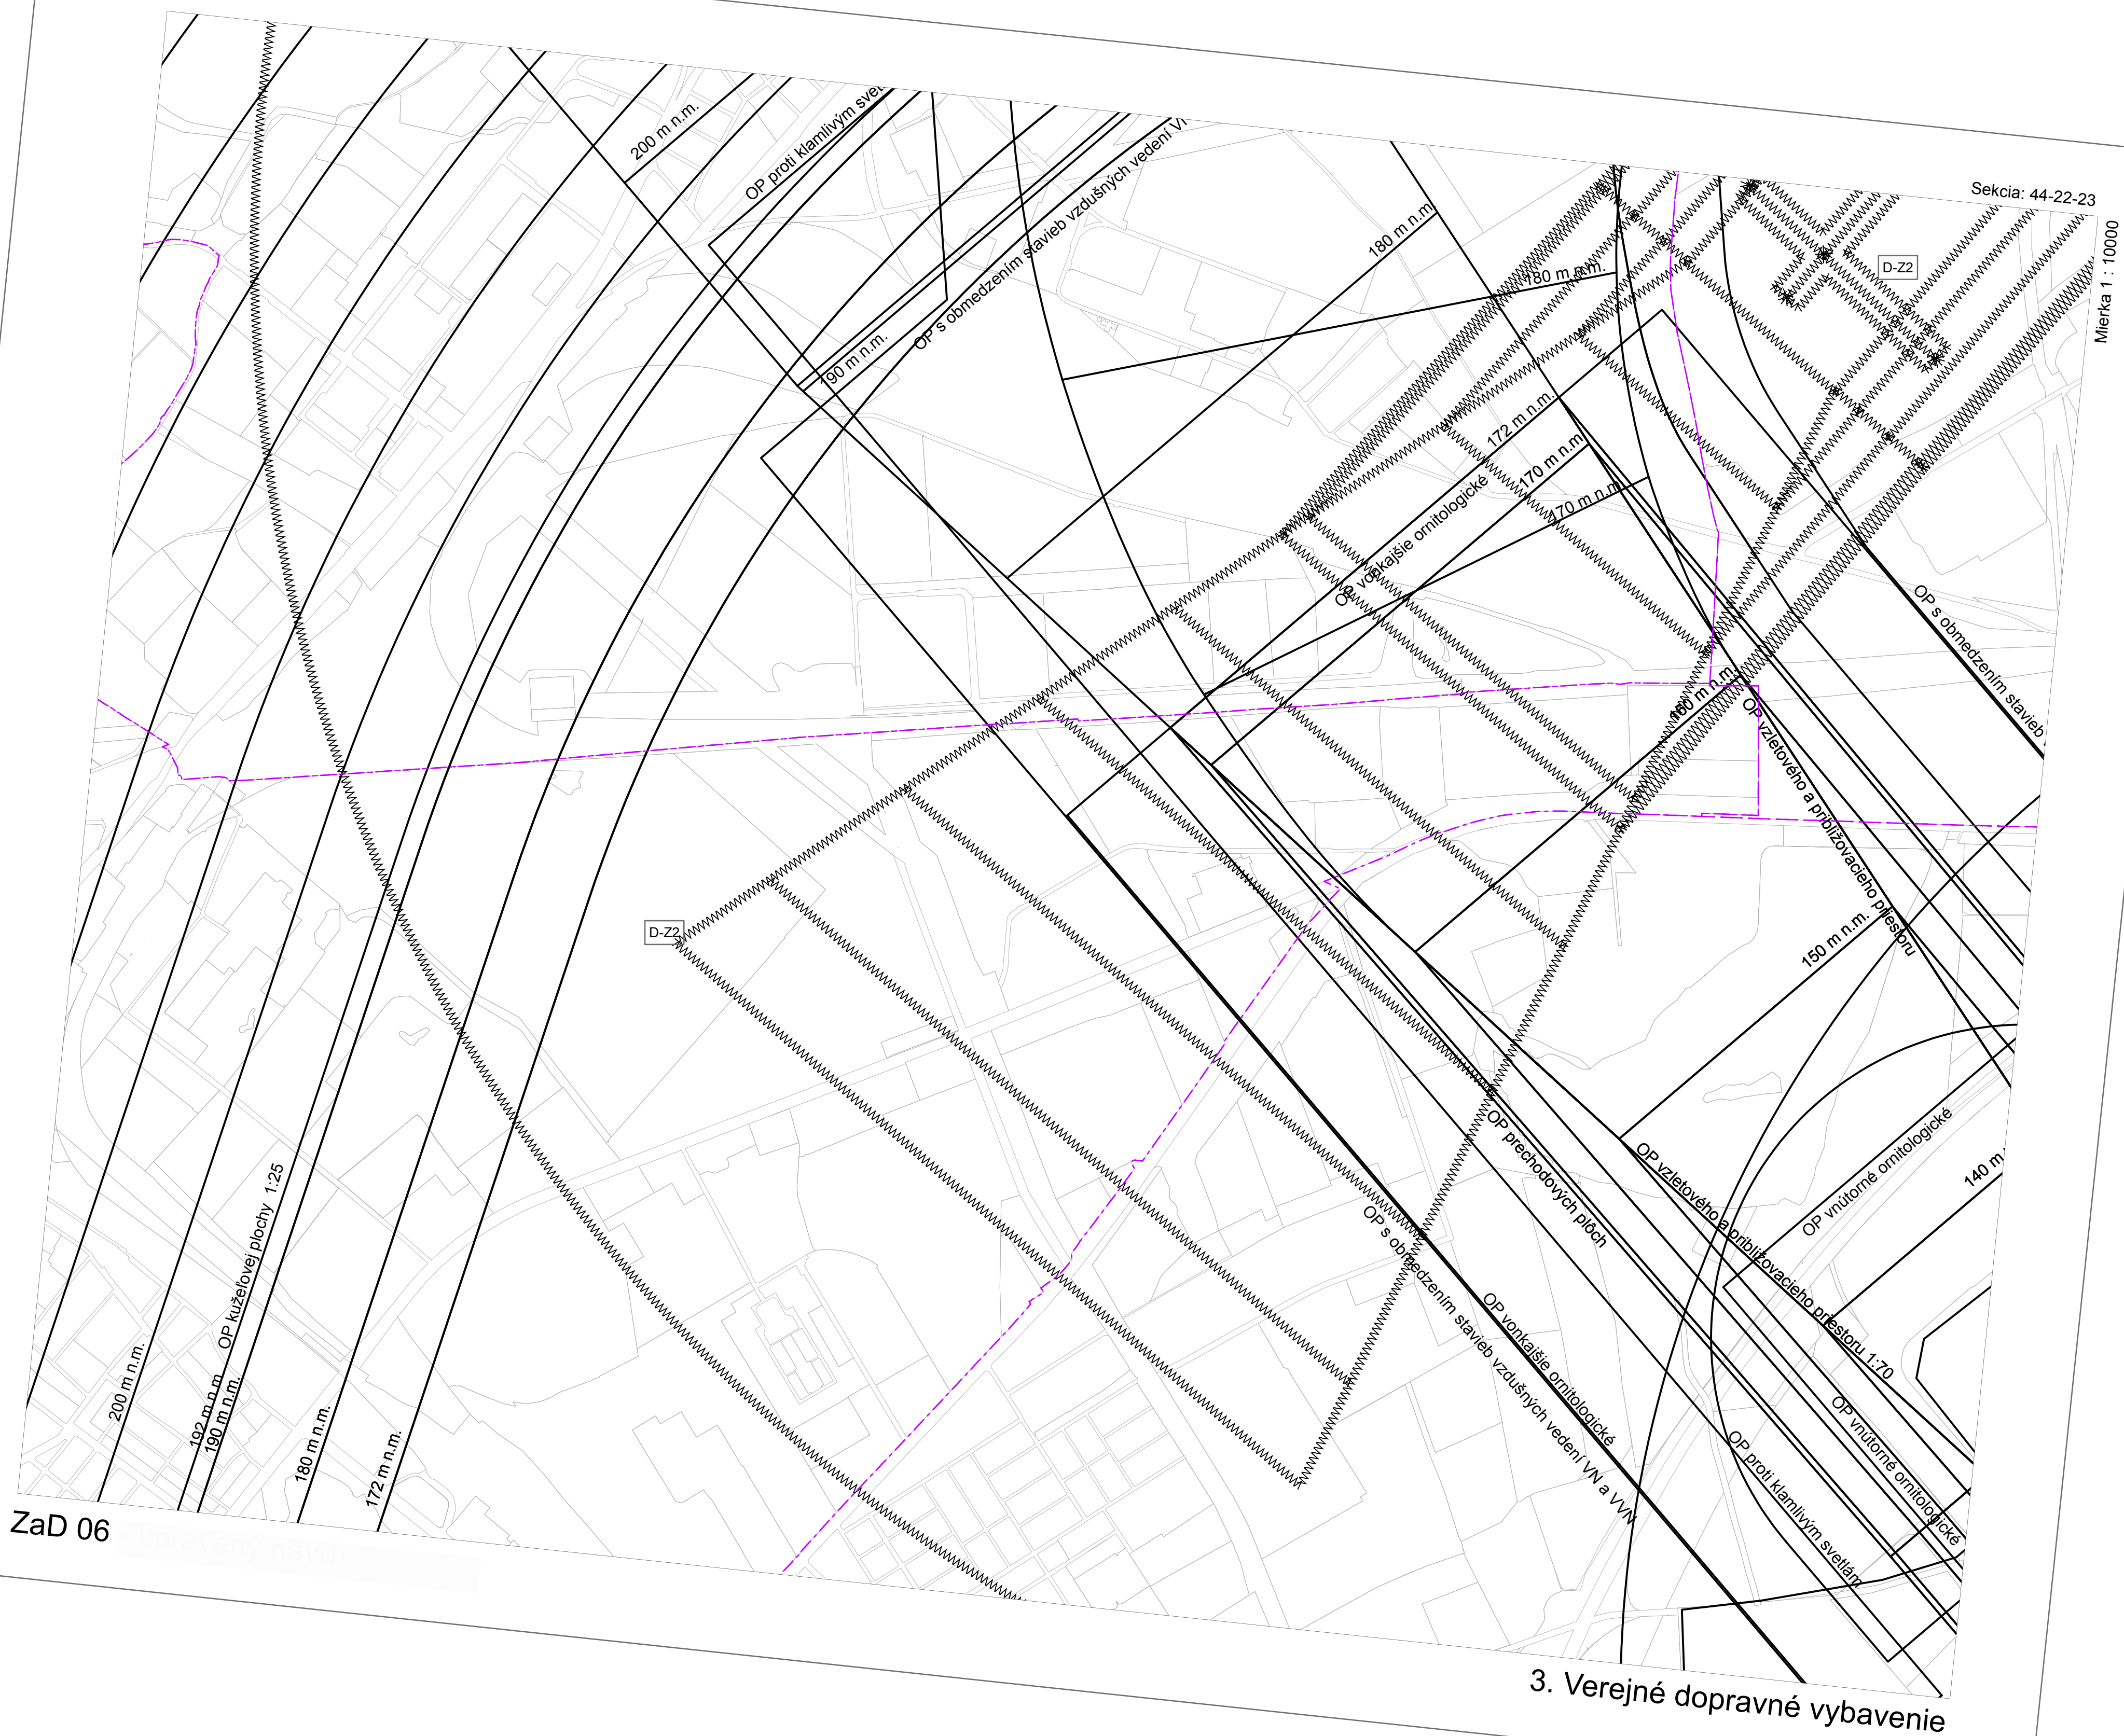

D-Z2
Zrušenie ochranných pásiem letiska Vajnory

Sekcia: 44-22-24

Mierka 1 : 10000

R=3000m-nesmú byť súvislé kovové prekážky presahujúce 100x20 m

OP s obmedzením stavieb vzdušných vedení VN a VVN
OP vonkajšie ornitologické

OP prechodových plôch
OP prechodových plôch

OP vzletového a približovacieho priestoru
OP vzletového a približovacieho priestoru

OP vonkajšie ornitologické
OP vonkajšie ornitologické

170 m n.m.
160 m n.m.

OP s obmedzením stavieb vzdušných vedení VN a VVN
OP s obmedzením stavieb vzdušných vedení VN a VVN


OP vonkajšie ornitologické
OP vonkajšie ornitologické

OP proti klamlivým svetlám
OP prechodových plôch 1:8
OP vnútorné ornitologické

OP proti klamlivým svetlám
OP prechodových plôch 1:8
OP vnútorné ornitologické

OP vnútorné ornitologické
OP vnútorné ornitologické

OP prevádzkovej plochy letiska
OP prevádzkovej plochy letiska

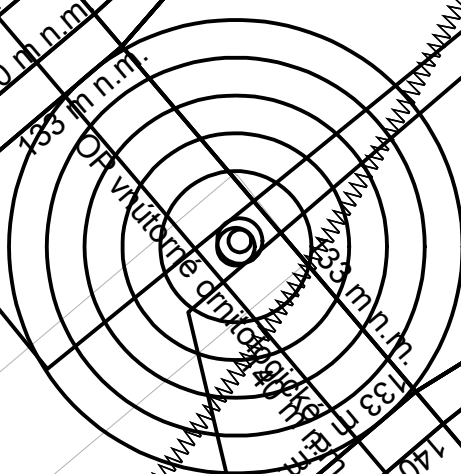

D-Z2

OP vzletového a približovacieho priestoru
OP vzletového a približovacieho priestoru

OP vzletového a približovacieho priestoru
OP vzletového a približovacieho priestoru

OP vzletových a pristávacích dráh
OP vzletových a pristávacích dráh
OP vzletových a pristávacích dráh

OP vzletových a pristávacích dráh
OP vzletových a pristávacích dráh
OP vzletových a pristávacích dráh

OP vzletových a pristávacích dráh
OP vzletových a pristávacích dráh
OP vzletových a pristávacích dráh

Poloha TAR

OP vonkajšie ornitologické
OP vonkajšie ornitologické


OP s obmedzením stavieb vzdušných vedení VN a VVN
OP s obmedzením stavieb vzdušných vedení VN a VVN

ZaD 06

3. Verejné dopravné vybavenie


Sekcia: 44-24-01

Mierka 1 : 10000

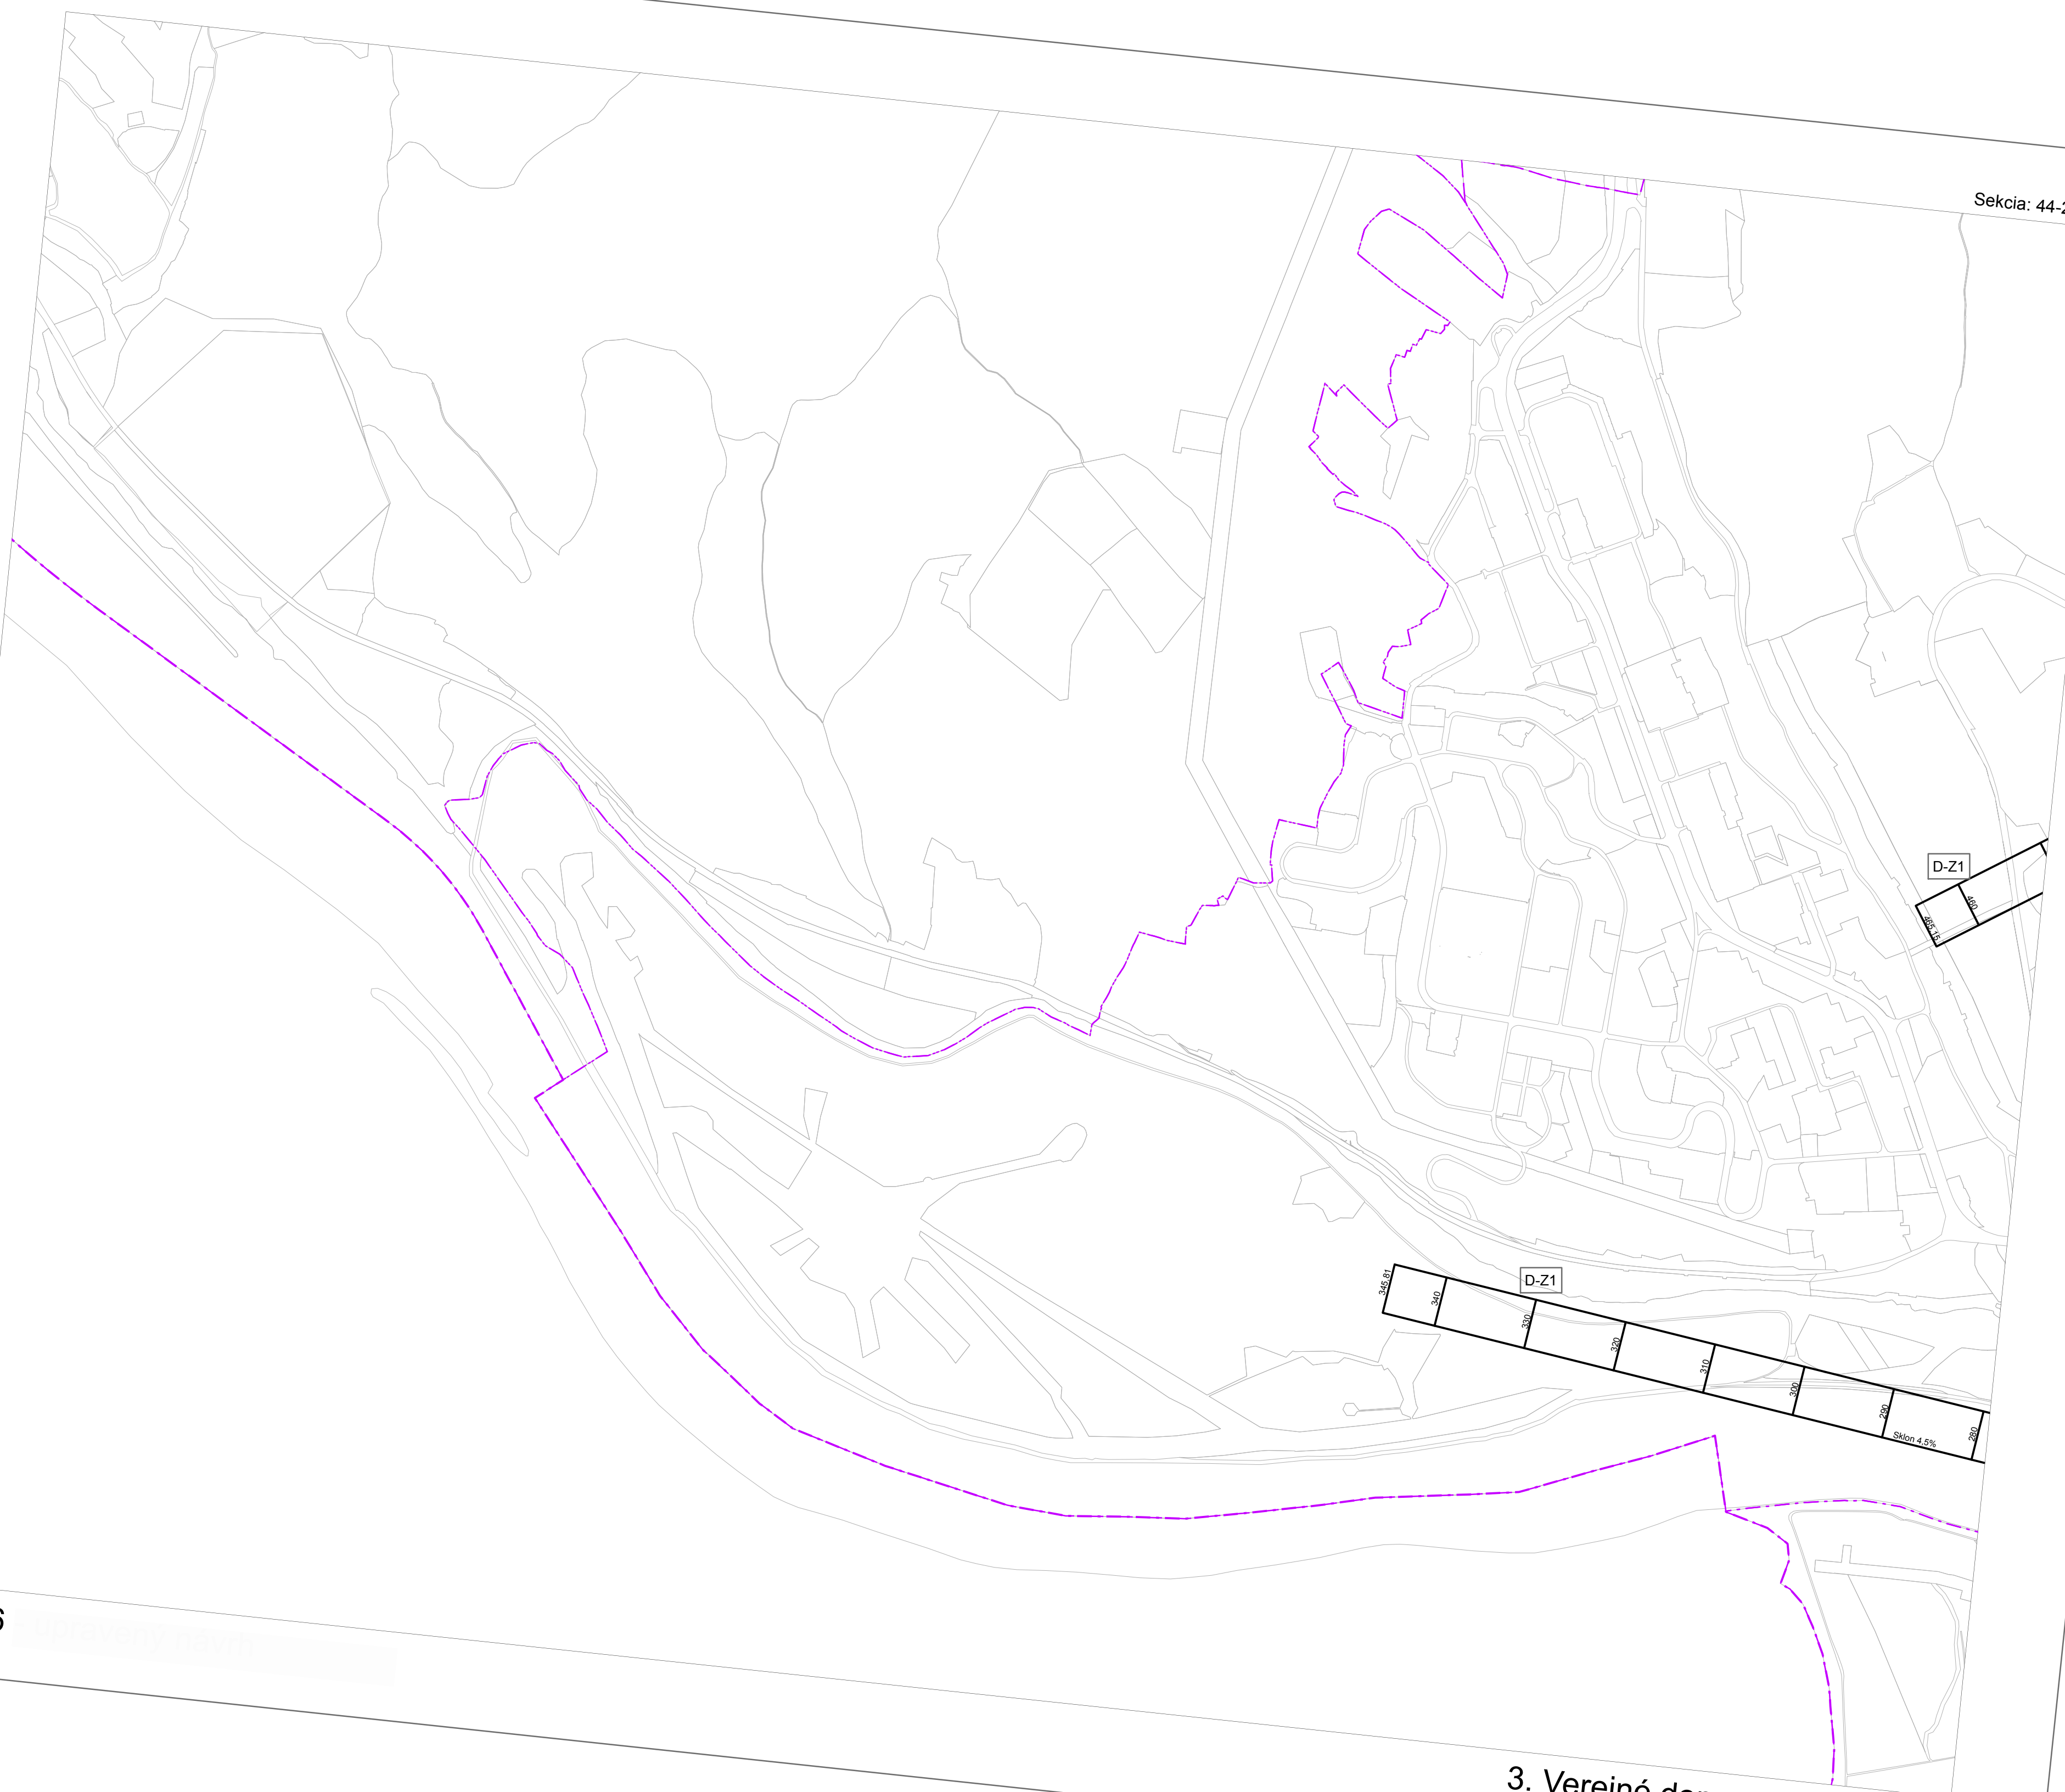


ZaD 06

3. Verejné dopravné vybavenie

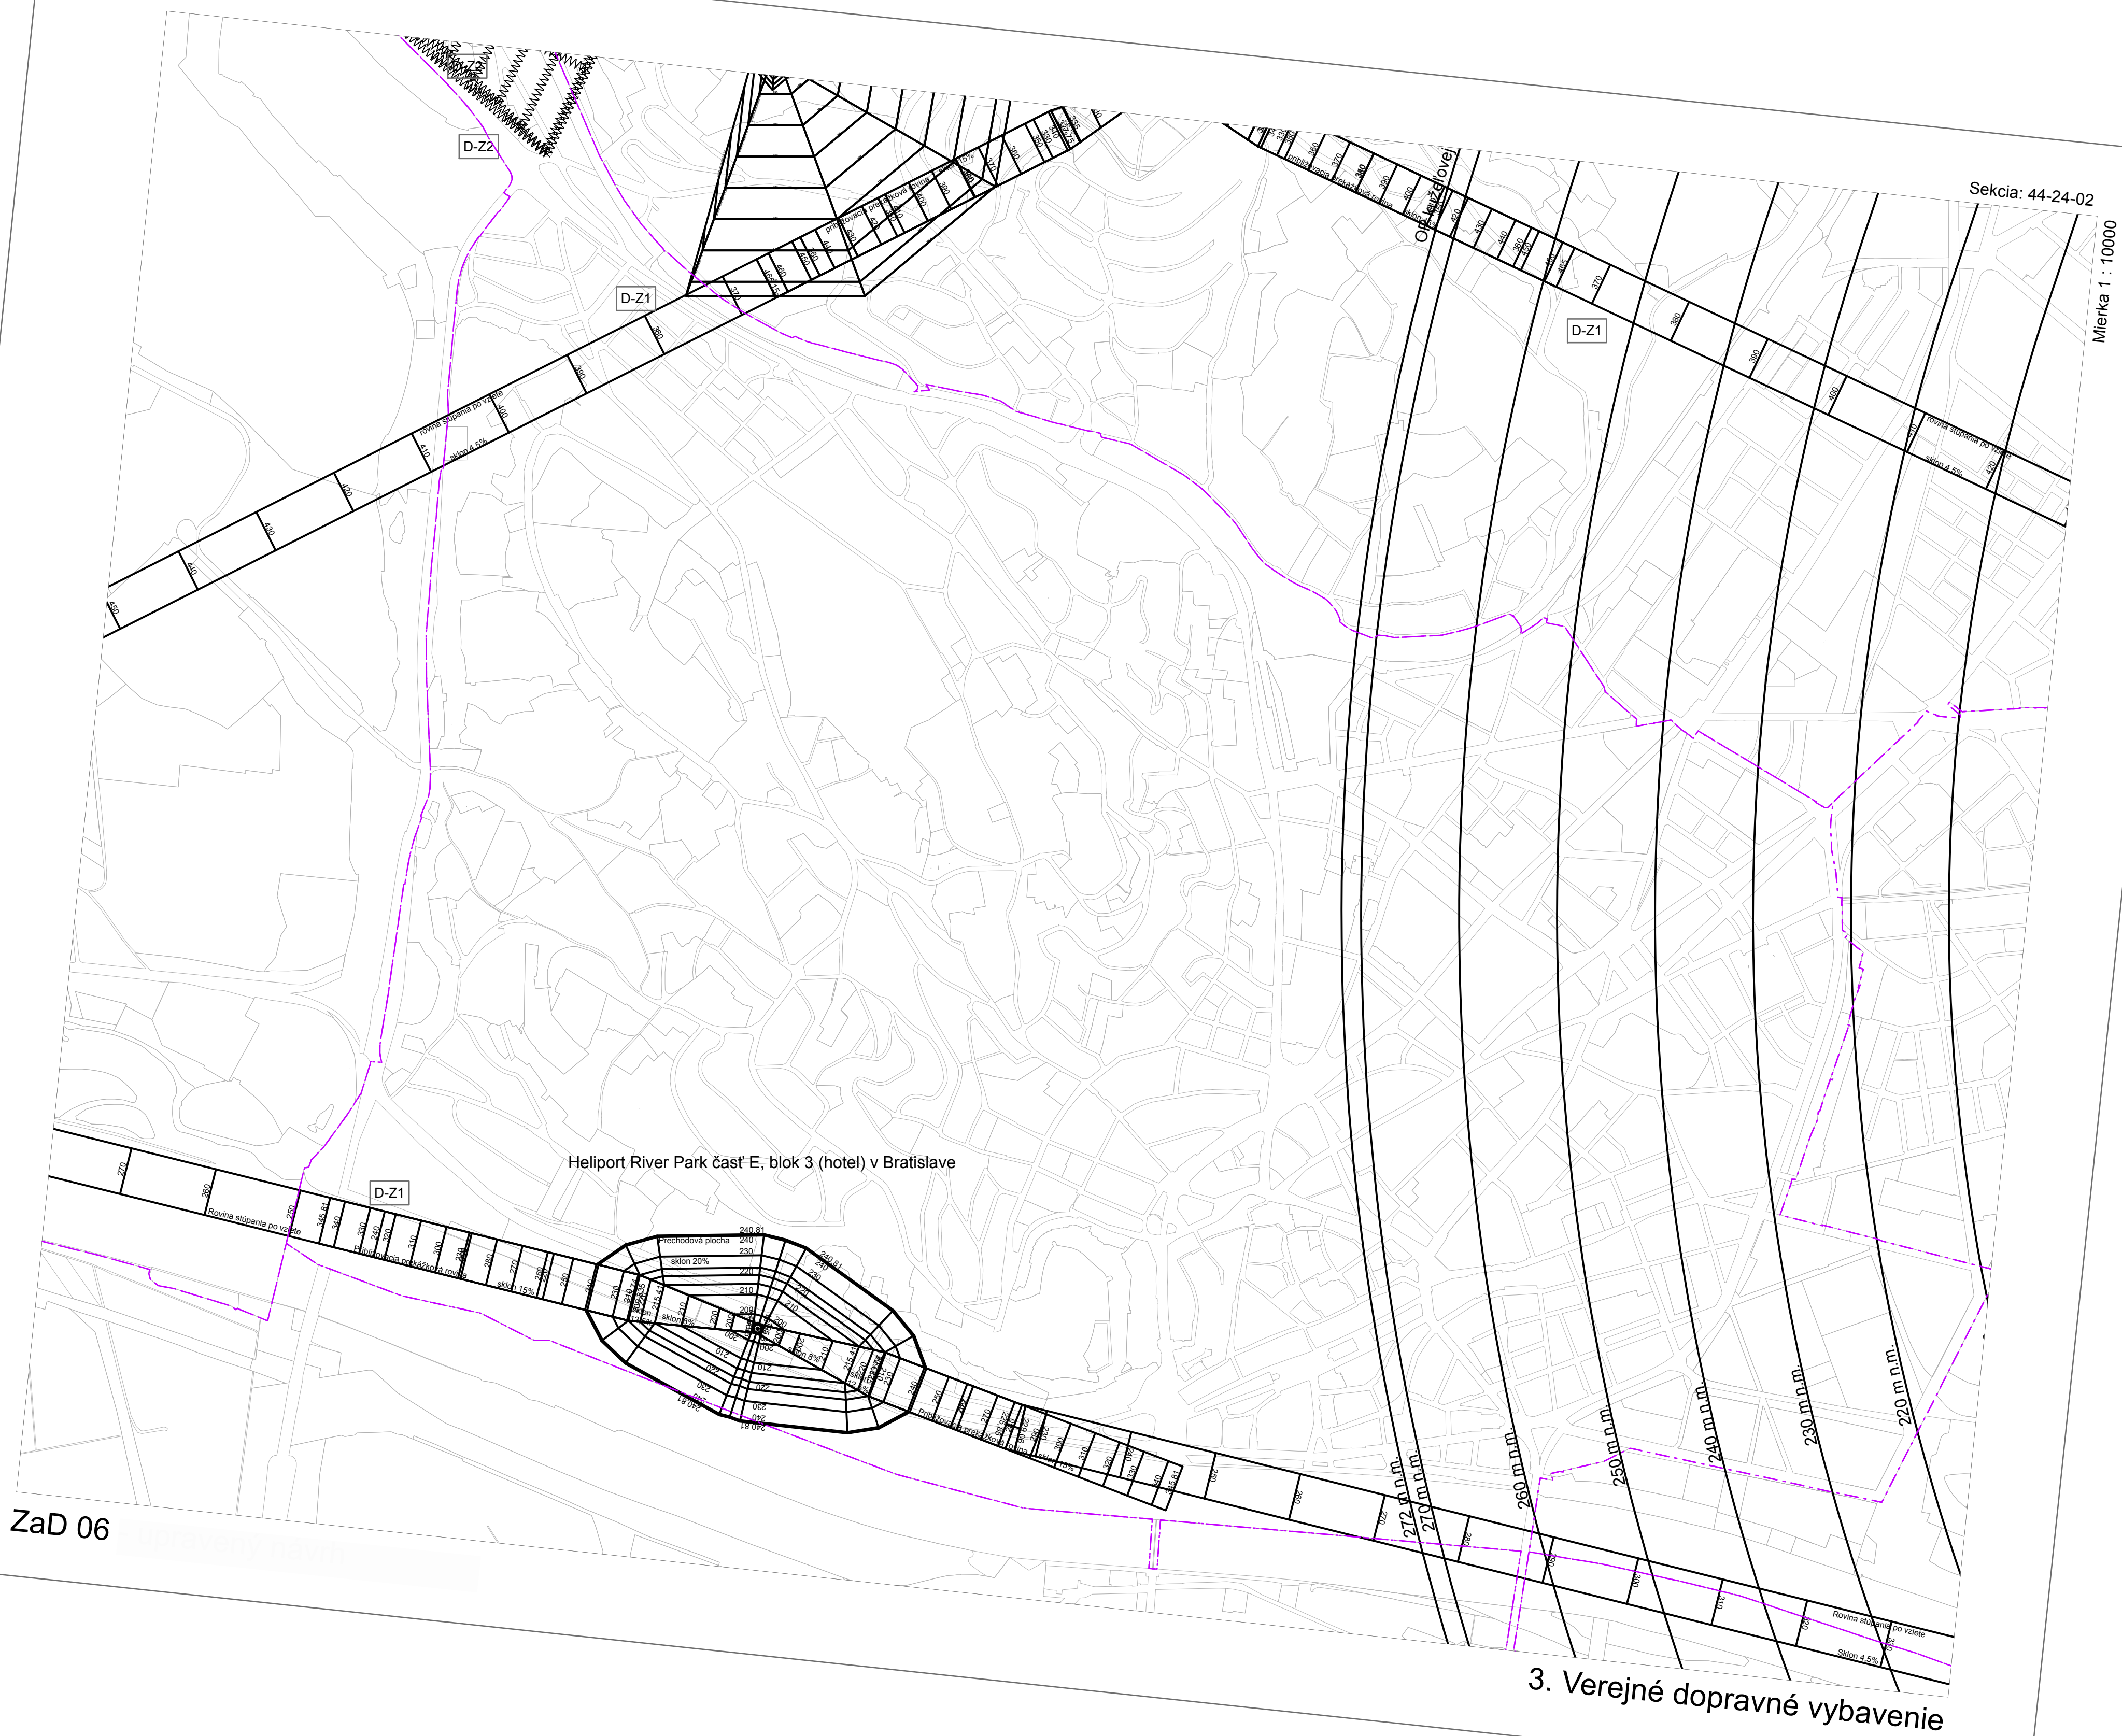

Mierka 1 : 10000

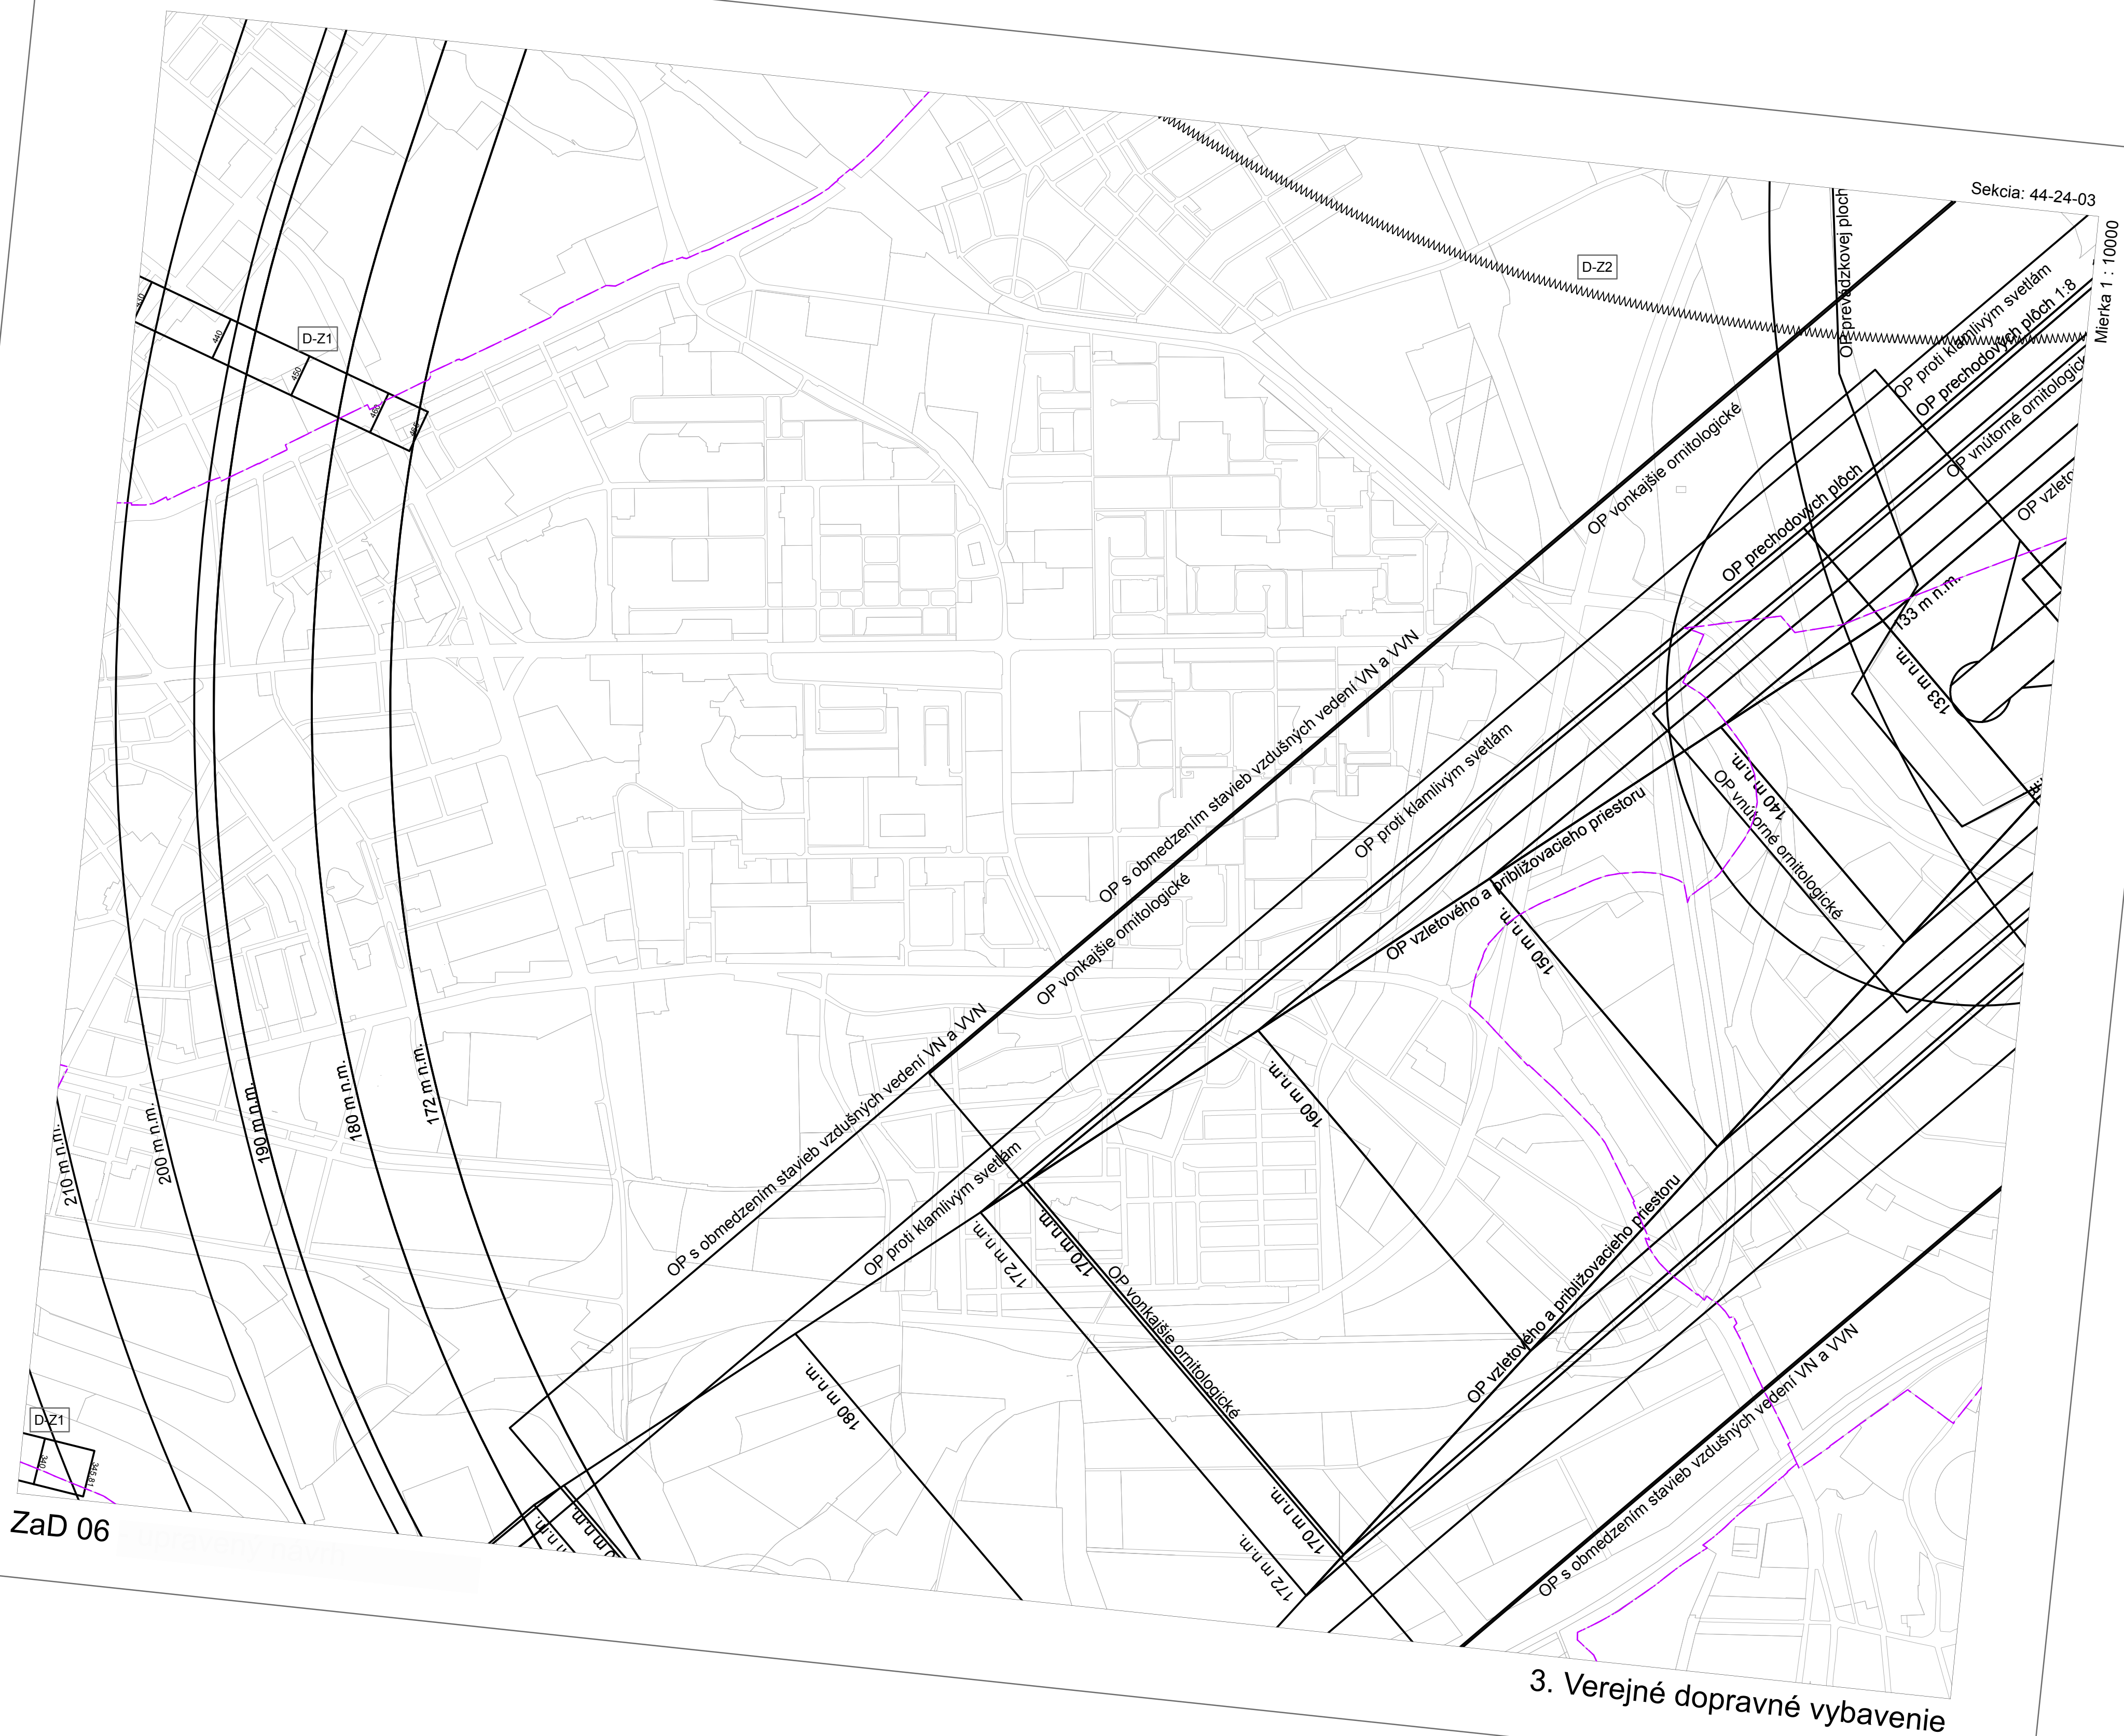

3. Verejné dopravné vybavenie

ZaD 06

upravený návrh

D - Z3

D - Z3

D - Z3

Sekcia: 44-24-07

Mierka 1 : 10000

OP vzletového a približovacieho priestoru


240 m.n.m.

250 m.n.m.

260 m.n.m.

240 m.n.m.

3. Verejné dopravné vybavenie

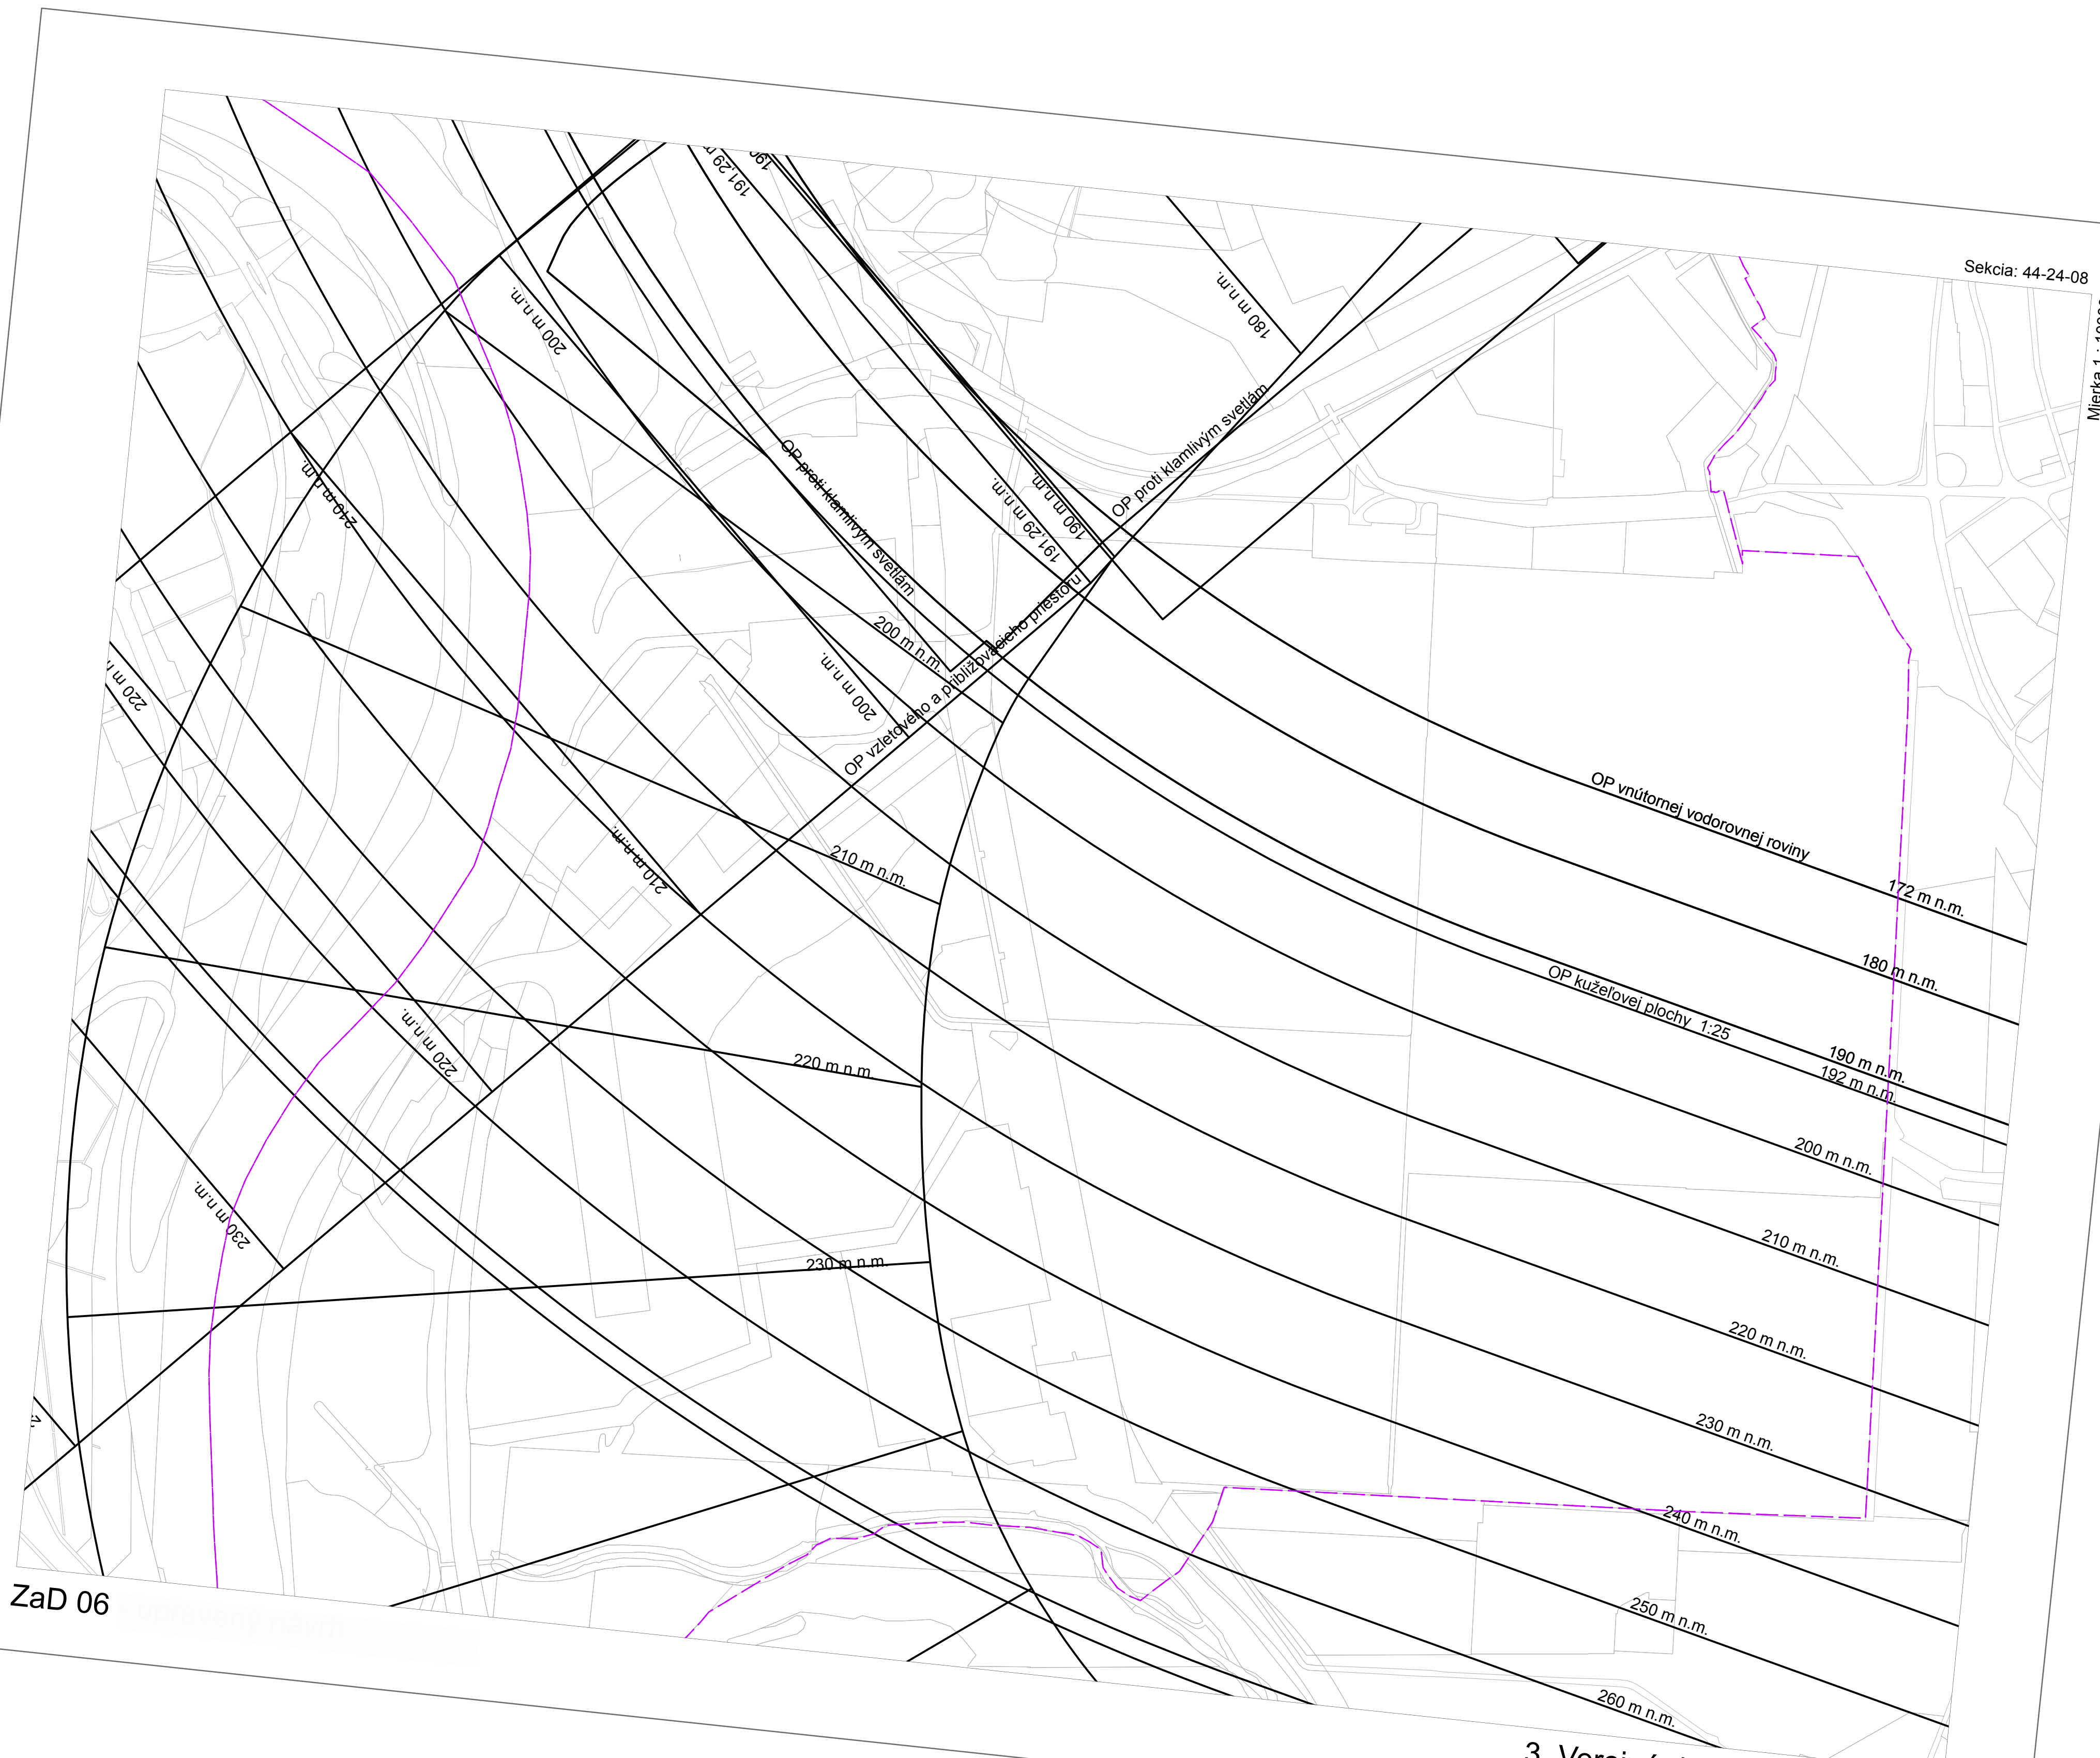

Sekcia: 44-24-08

Mierka 1 : 10000

ZaD 06

3. Verejné dopravné vybavenie

Sekcia: 44-24-09

Mierka 1 : 10000

OP s obmedzením stavieb vzdušných vedení VN a VVN

OP vnútornej vodorovnej roviny. 172 m n.m.

180 m n.m.

OP kužeľovej plochy 1:25 190 m n.m.
192 m n.m.

200 m n.m.

210 m n.m.

220 m n.m.

230 m n.m.

D-Z1

ZaD 06

3. Verejné dopravné vybavenie

ZaD 06

3. Verejné dopravné vybavenie

Sekcia: 44-24-10

Mierka 1 : 10000




ZaD 06

3. Verejné dopravné vybavenie

Sekcia: 44-24-12


Mierka 1 : 10000

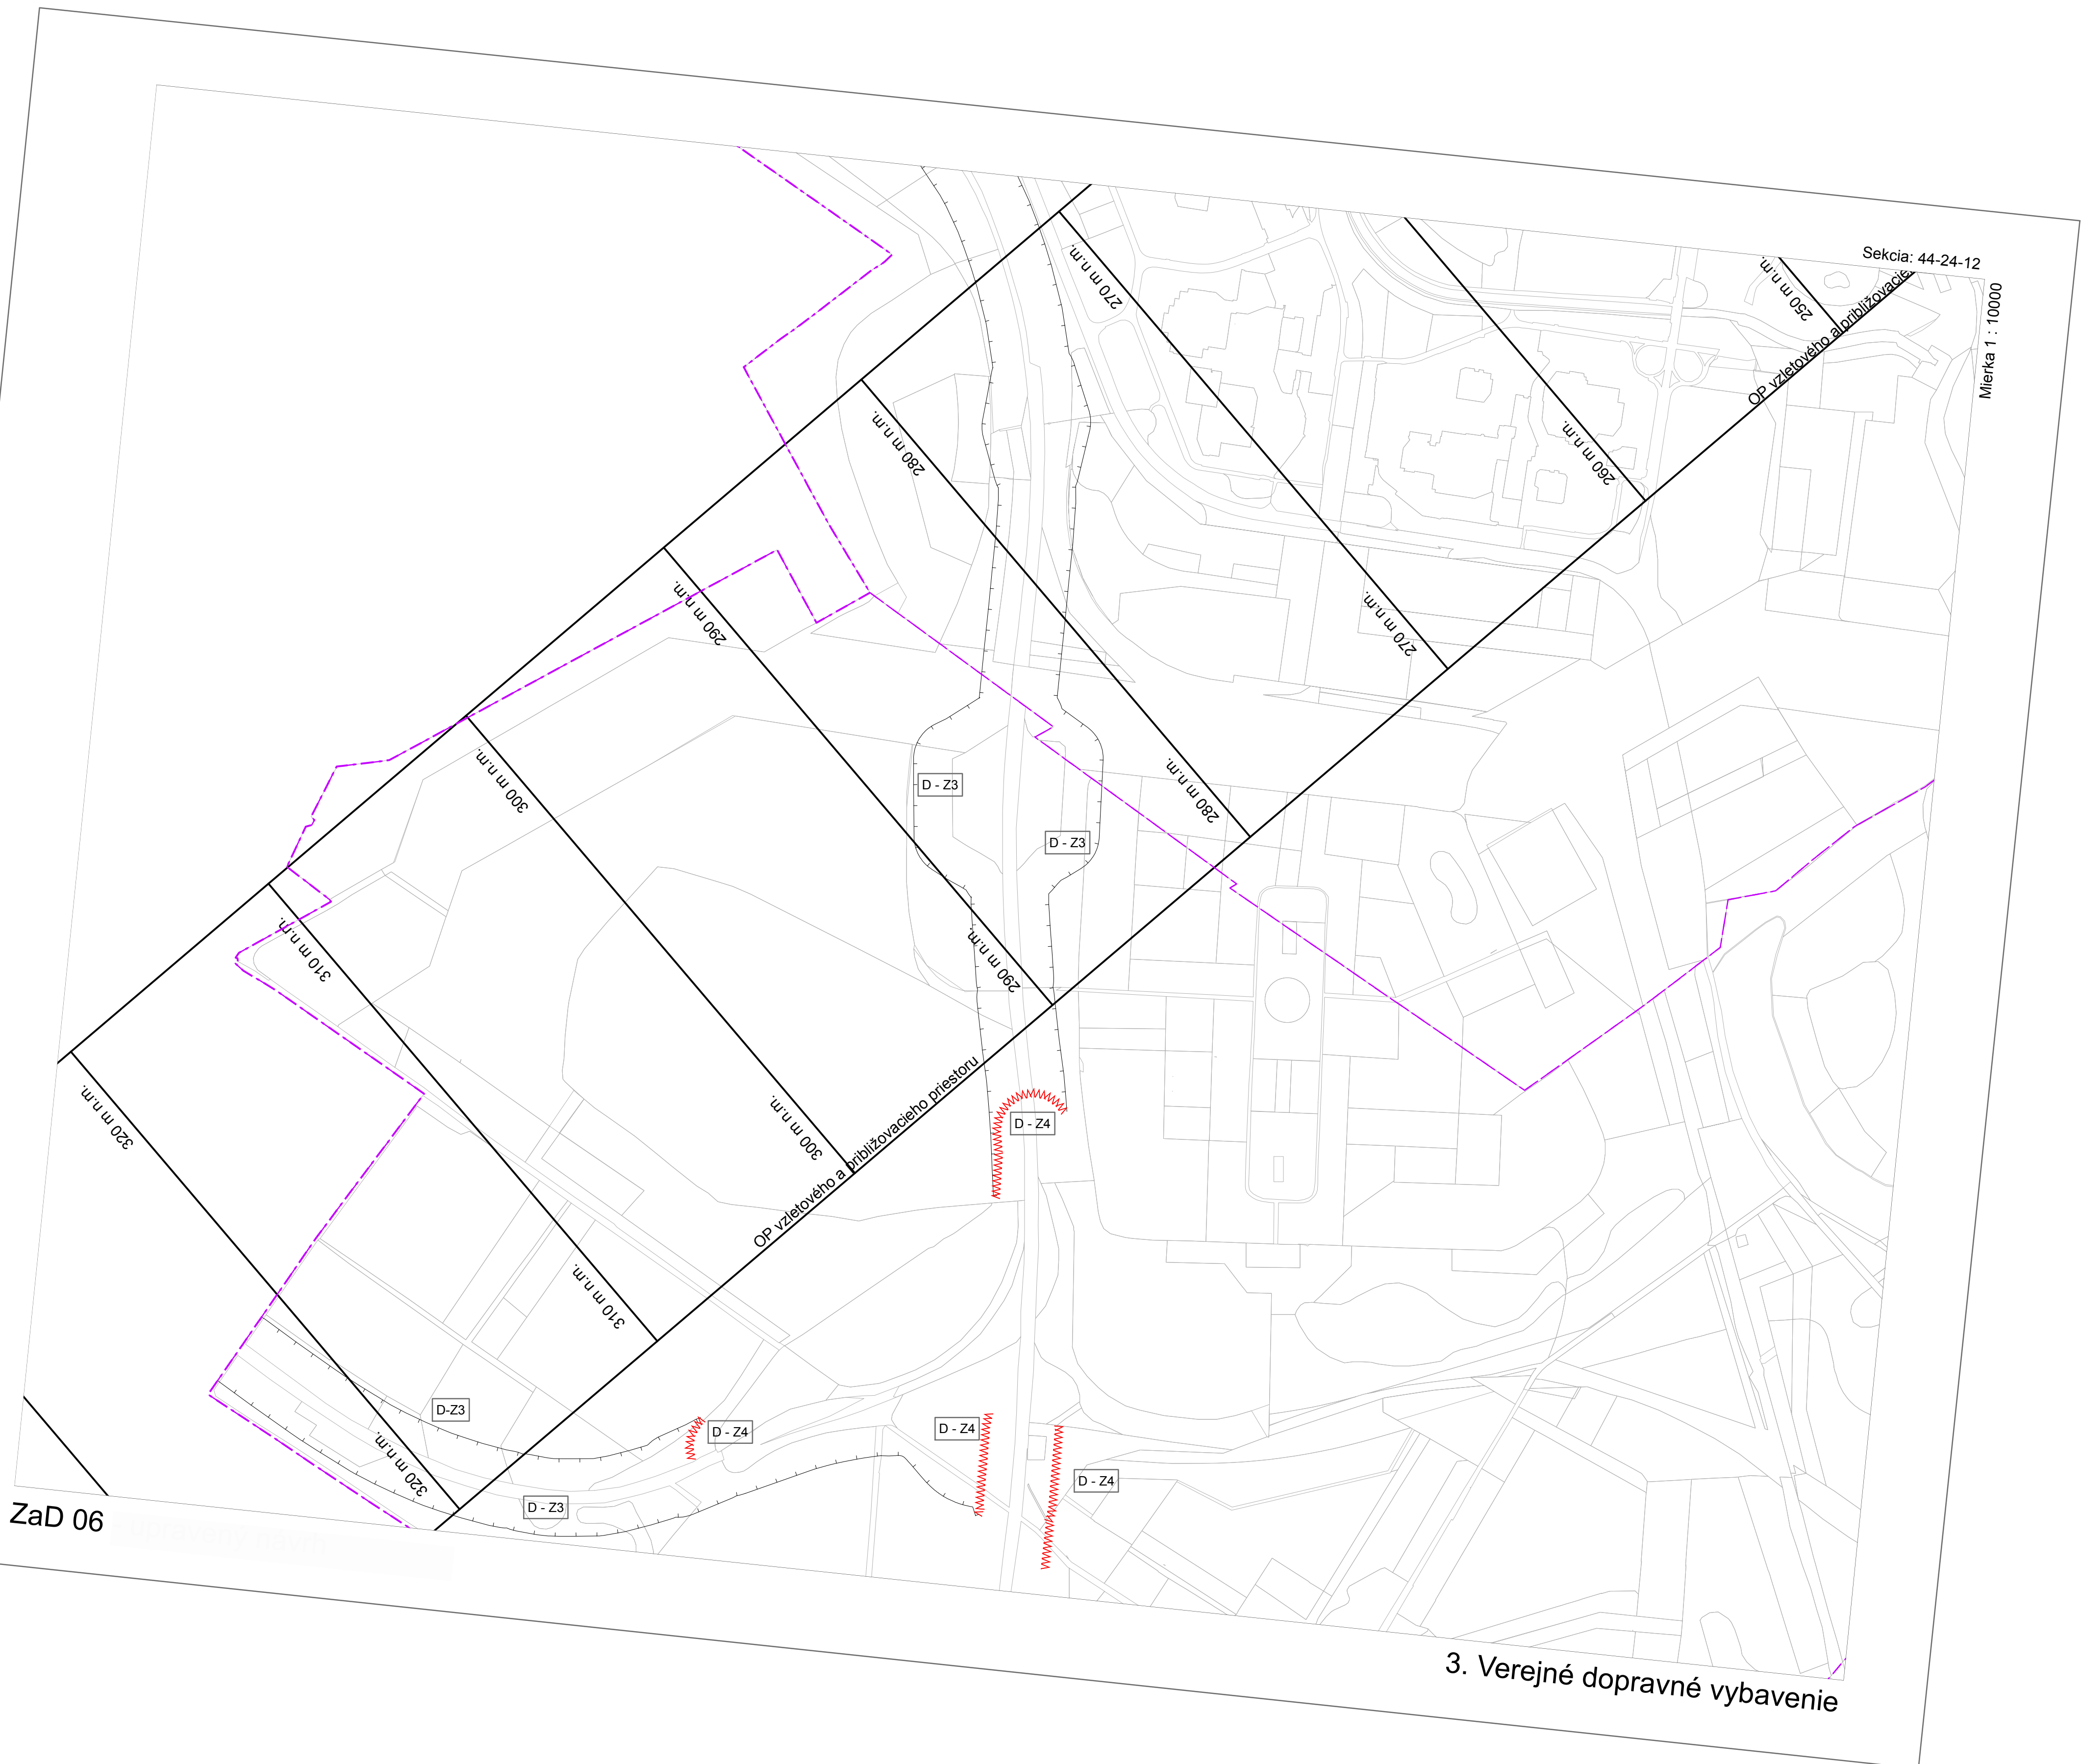

ZaD 06

Upravený návrh

3. Verejné dopravné vybavenie

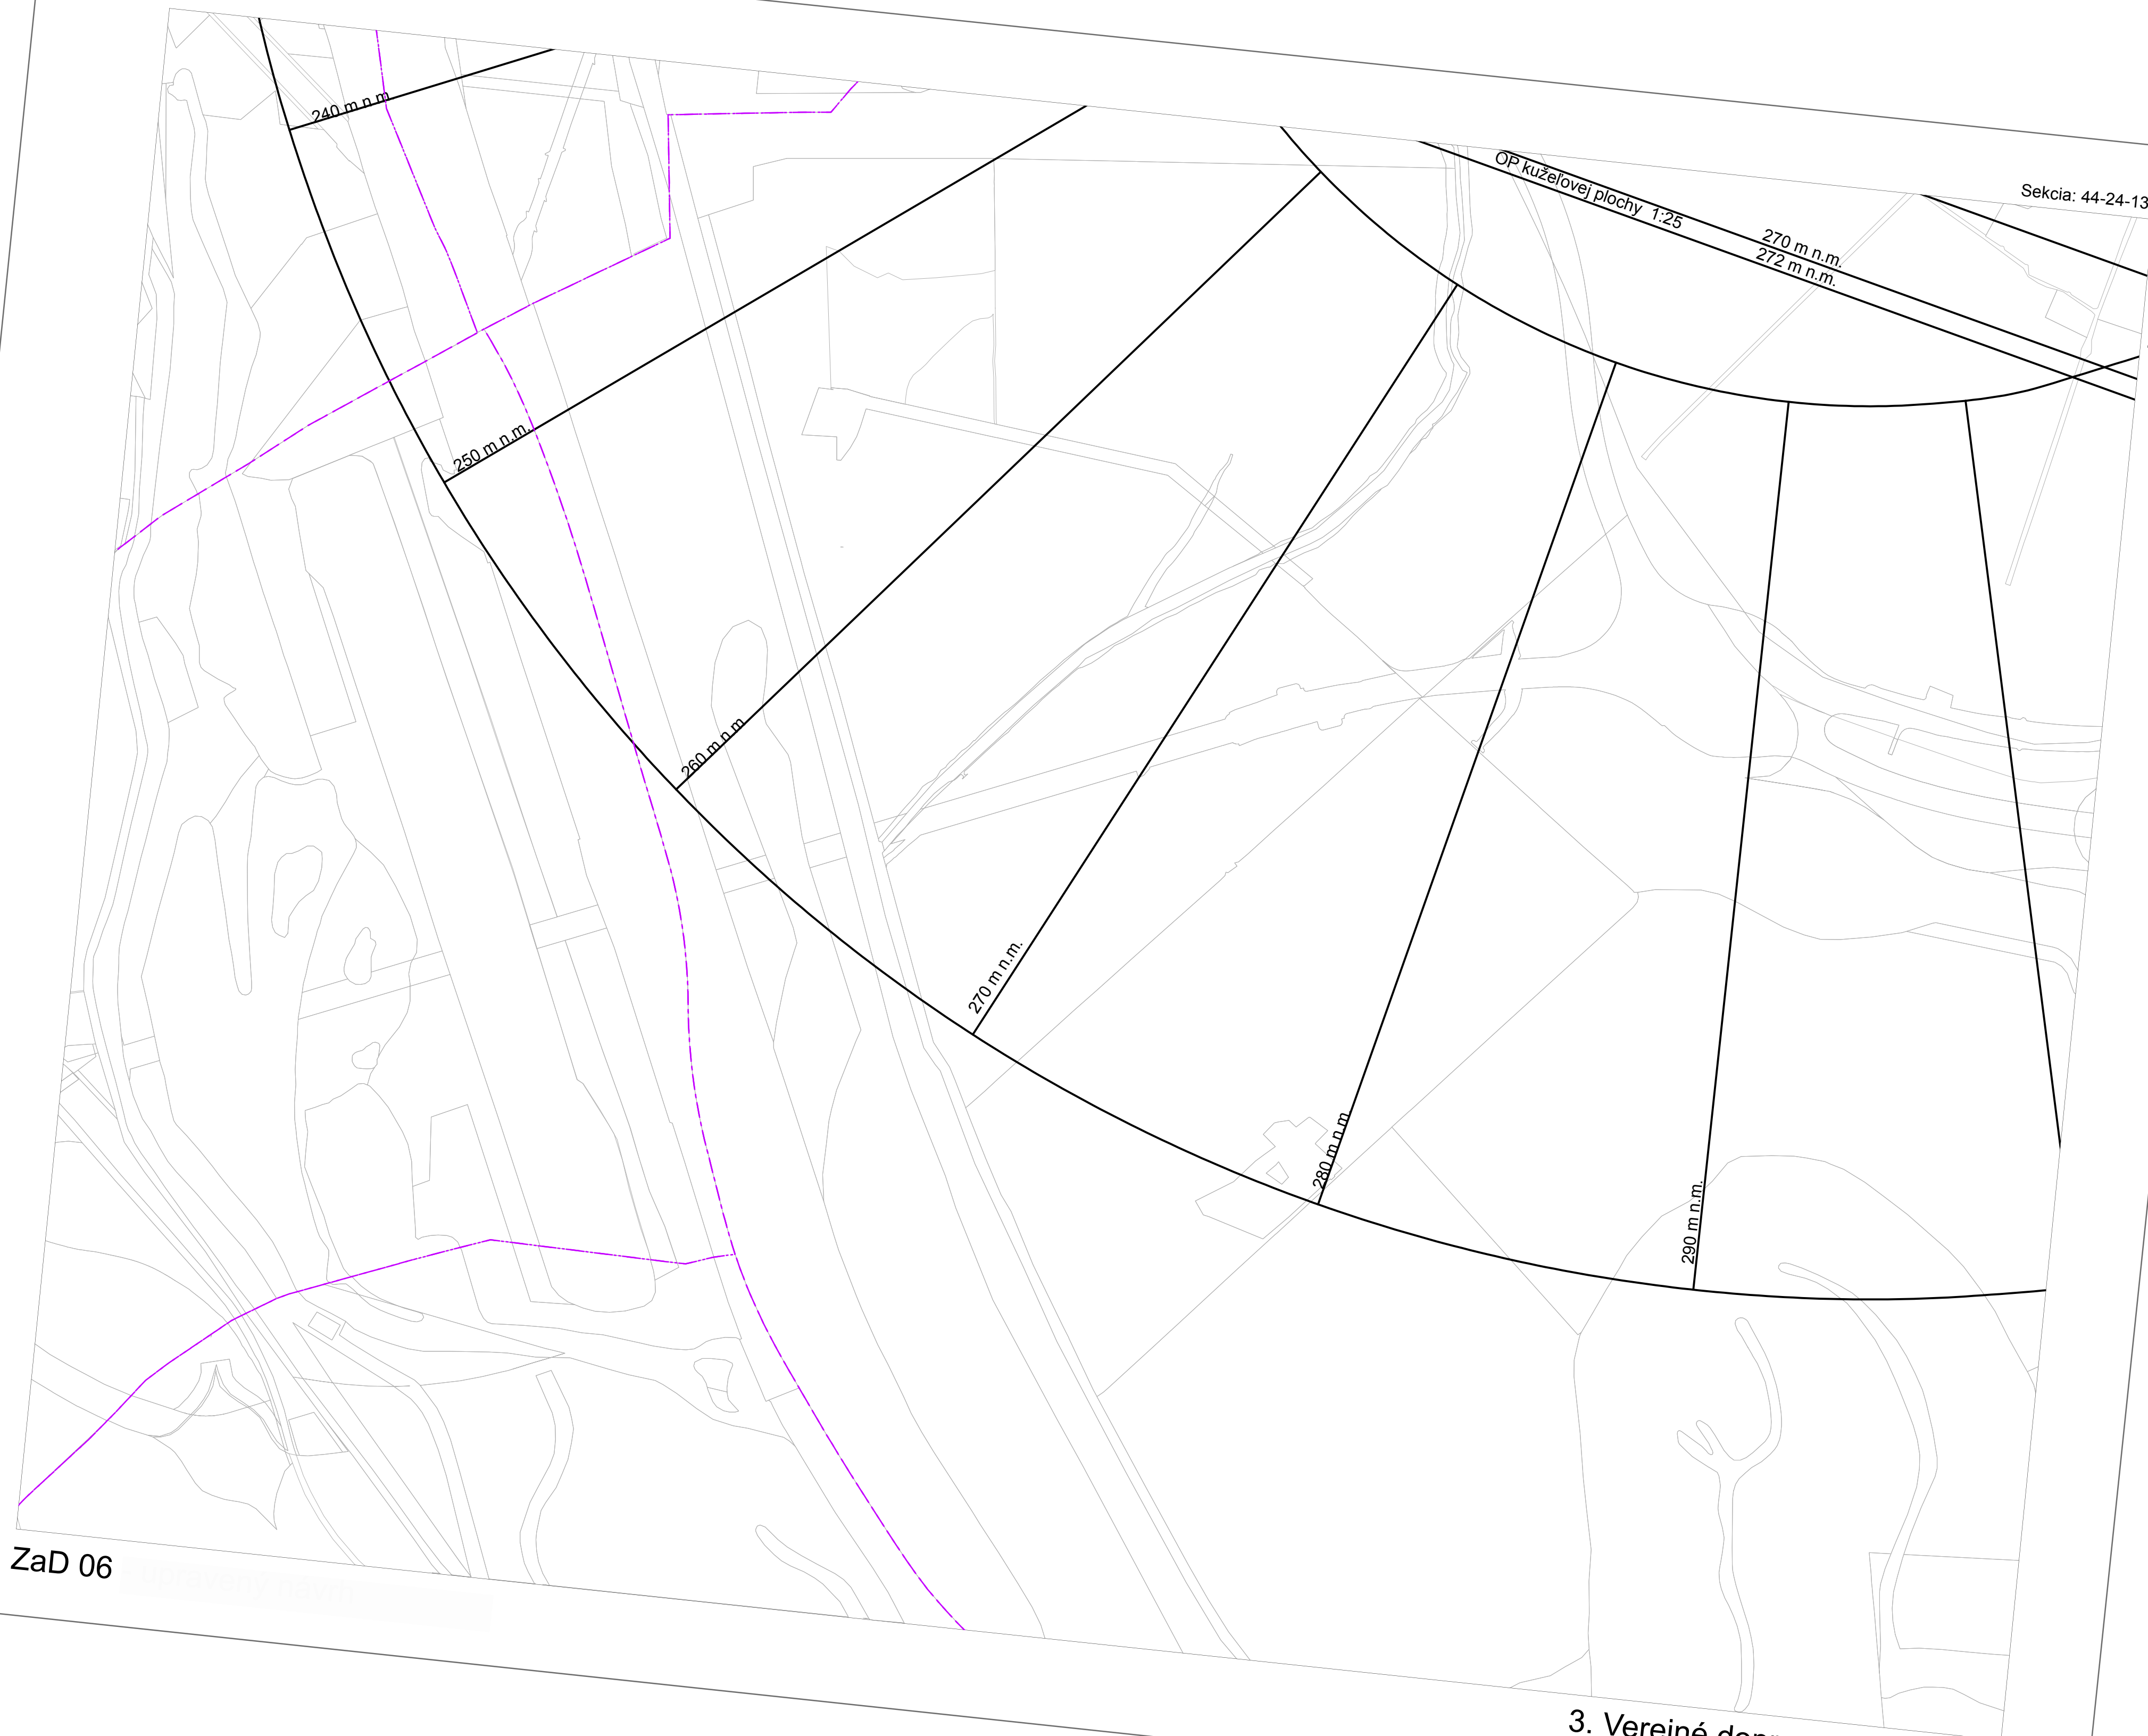

Sekcia: 44-24-13

Mierka 1 : 10000

ZaD 06

upravený návrh

3. Verejné dopravné vybavenie

Sekcia: 44-24-14

Mierka 1 : 10000

240 m n.m.

250 m n.m.

260 m n.m.

270 m n.m.

272 m n.m.

OP kužalovej plochy 1:25

347 m n.m.


340 m n.m.

330 m n.m.

320 m n.m.

310 m n.m.

300 m n.m.

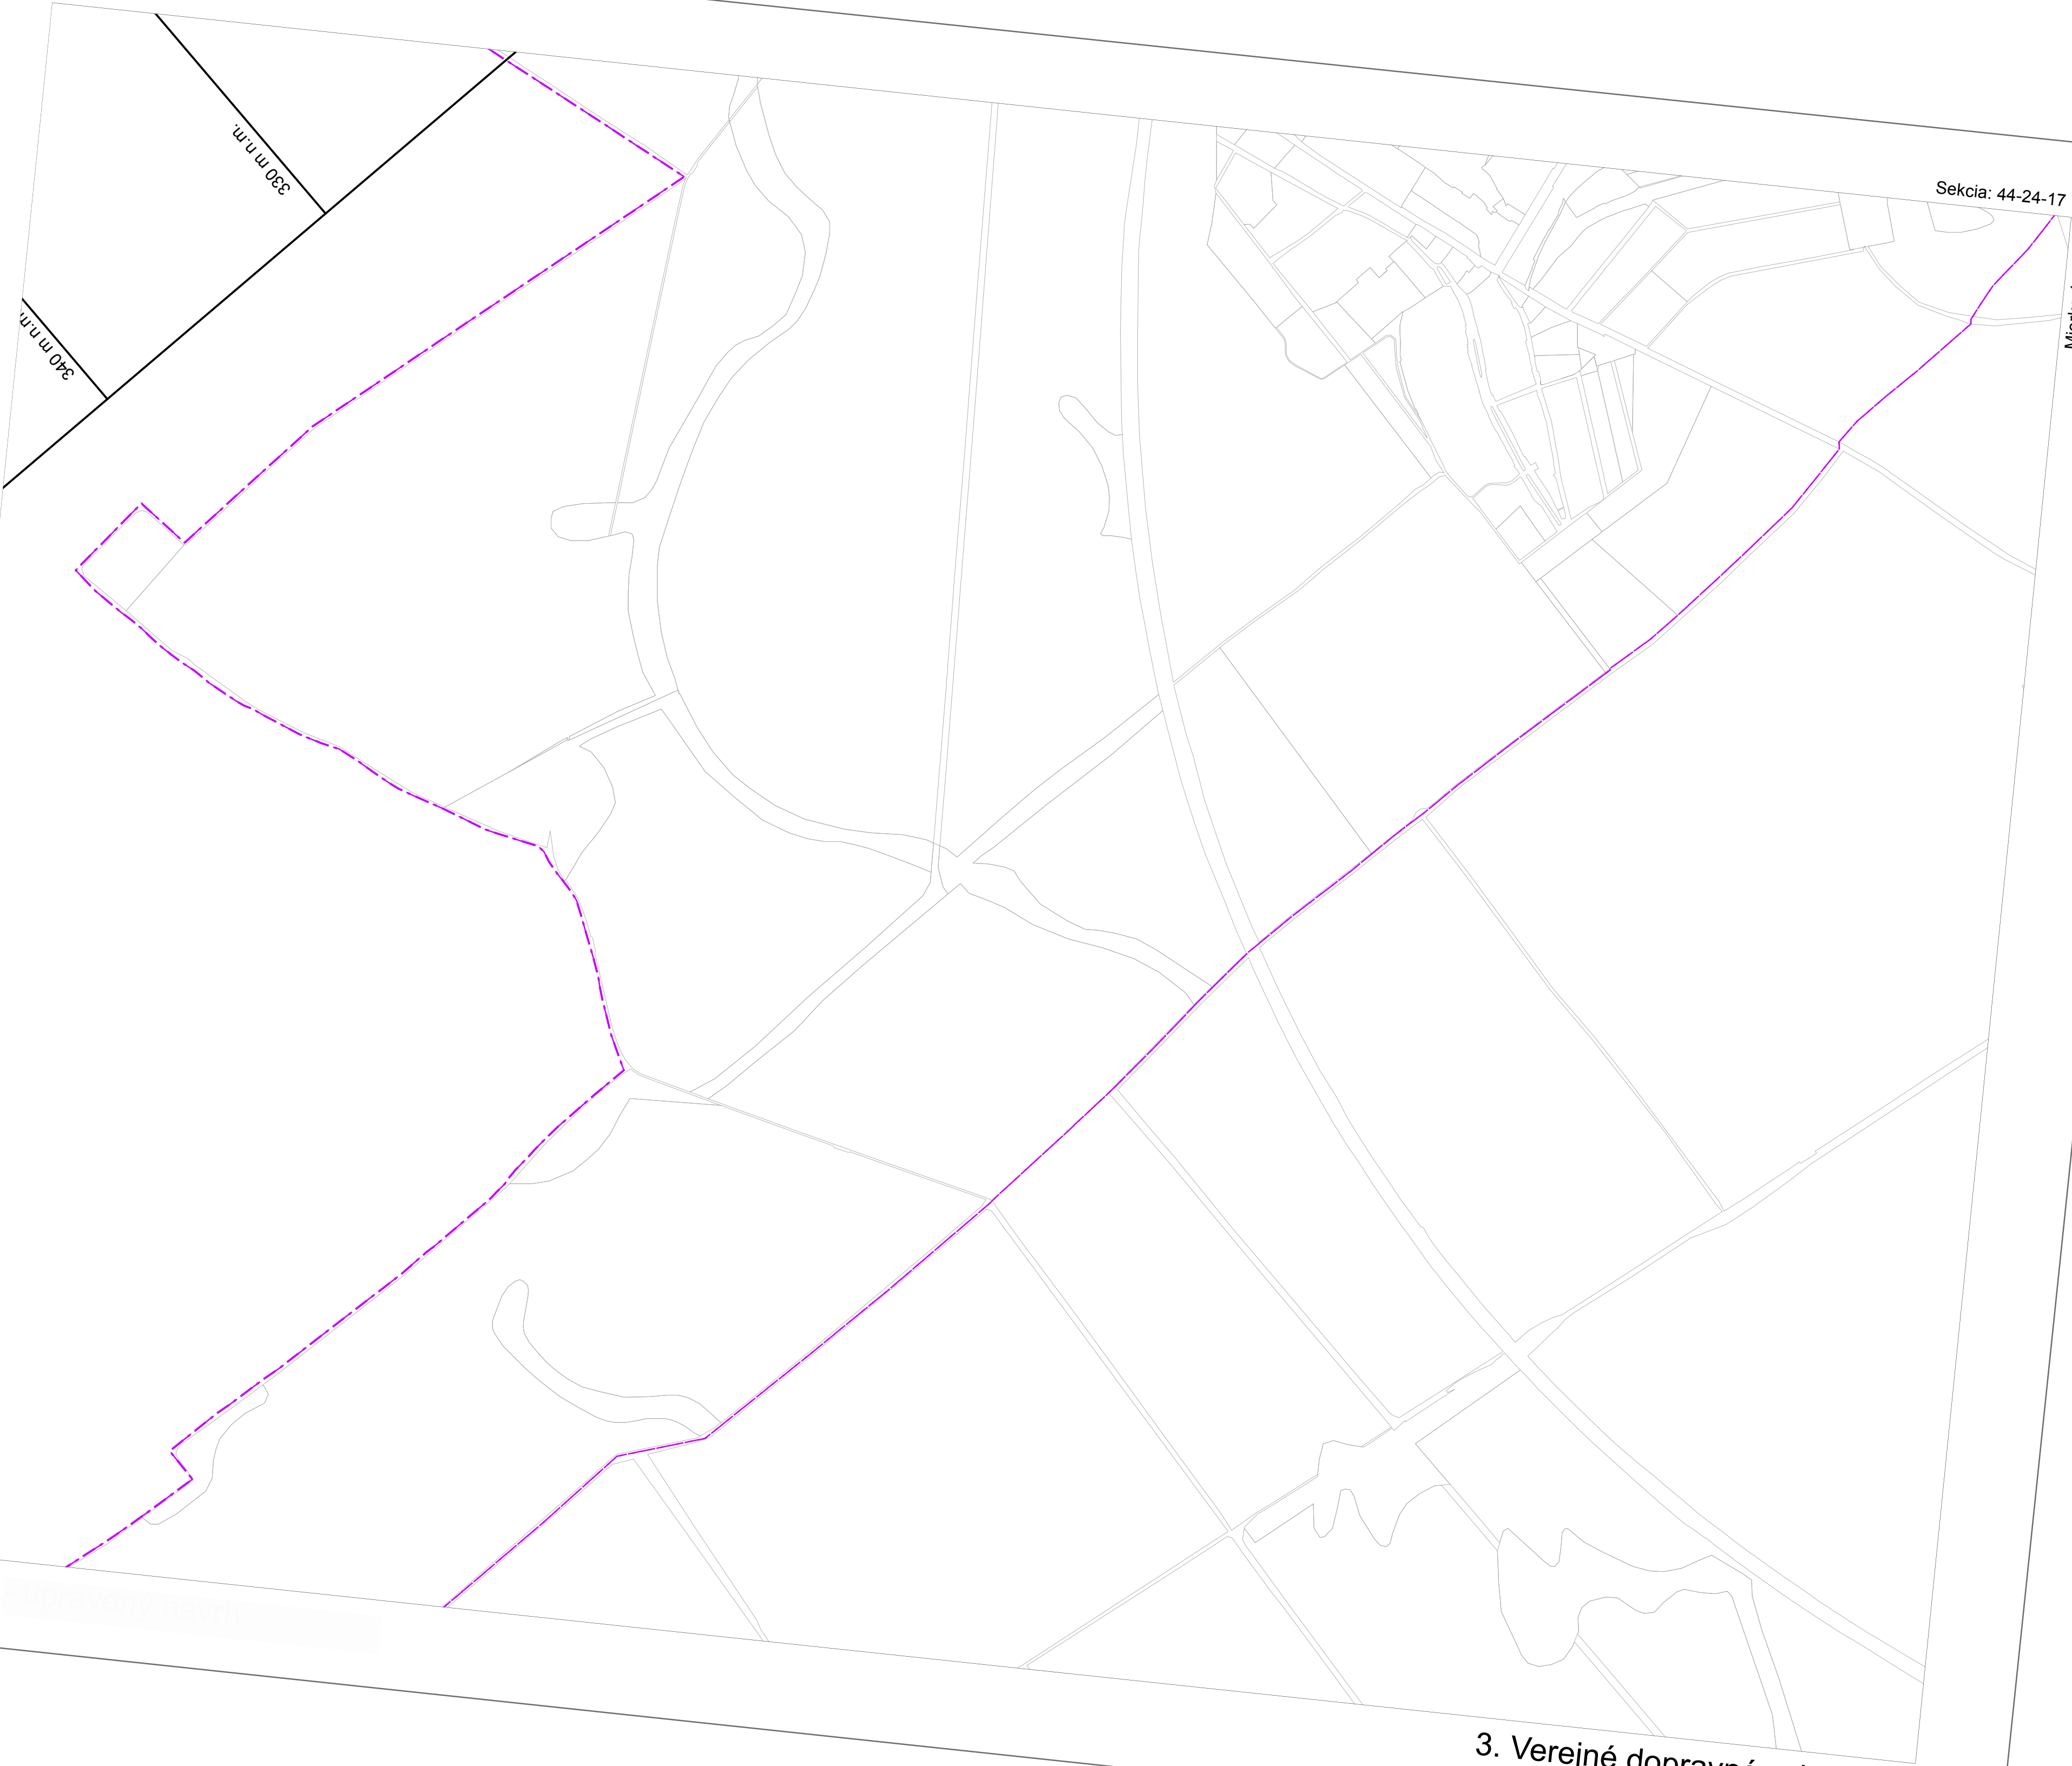

Sekcia: 44-24-17


Mierka 1 : 10000

ZaD 06

upravený návrh

3. Verejné dopravné vybavenie

Ochranné pásma Letiska M.R.Štefánika Bratislava

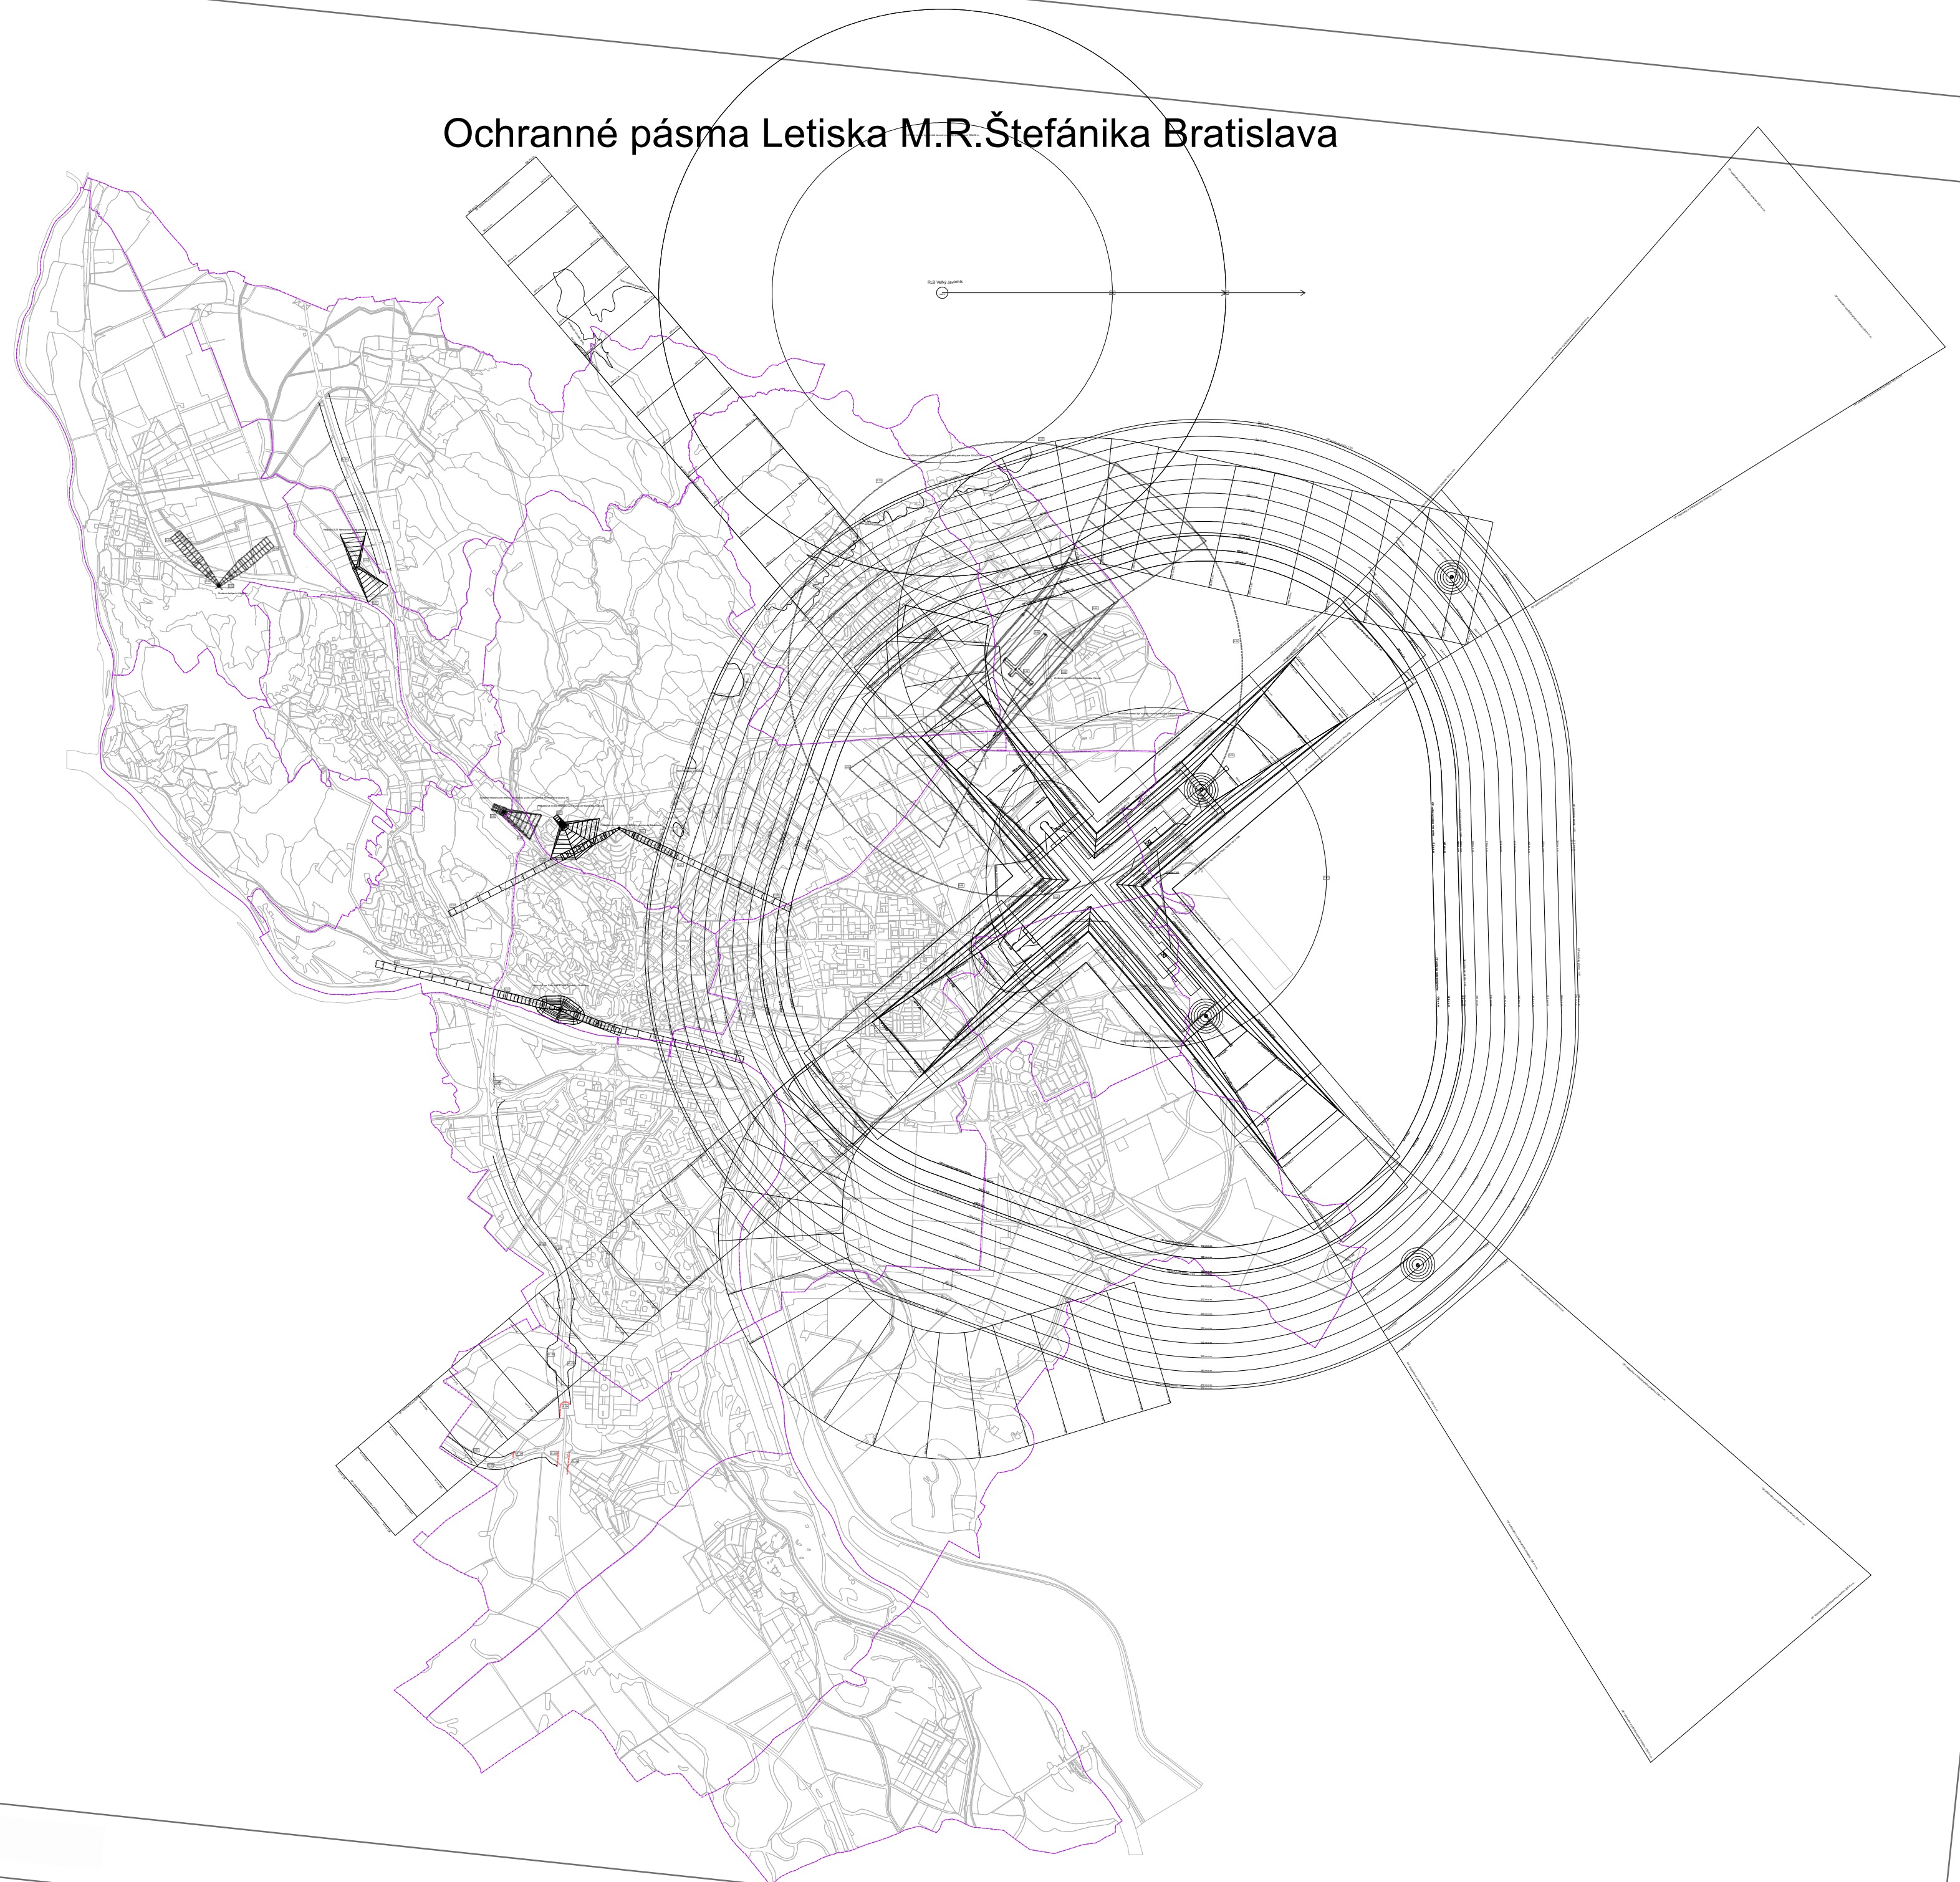

ZaD 06

Upravený návrh

Schéma

3. Verejné dopravné vybavenie